
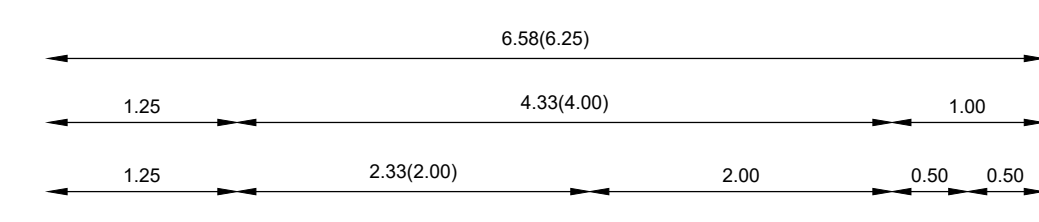
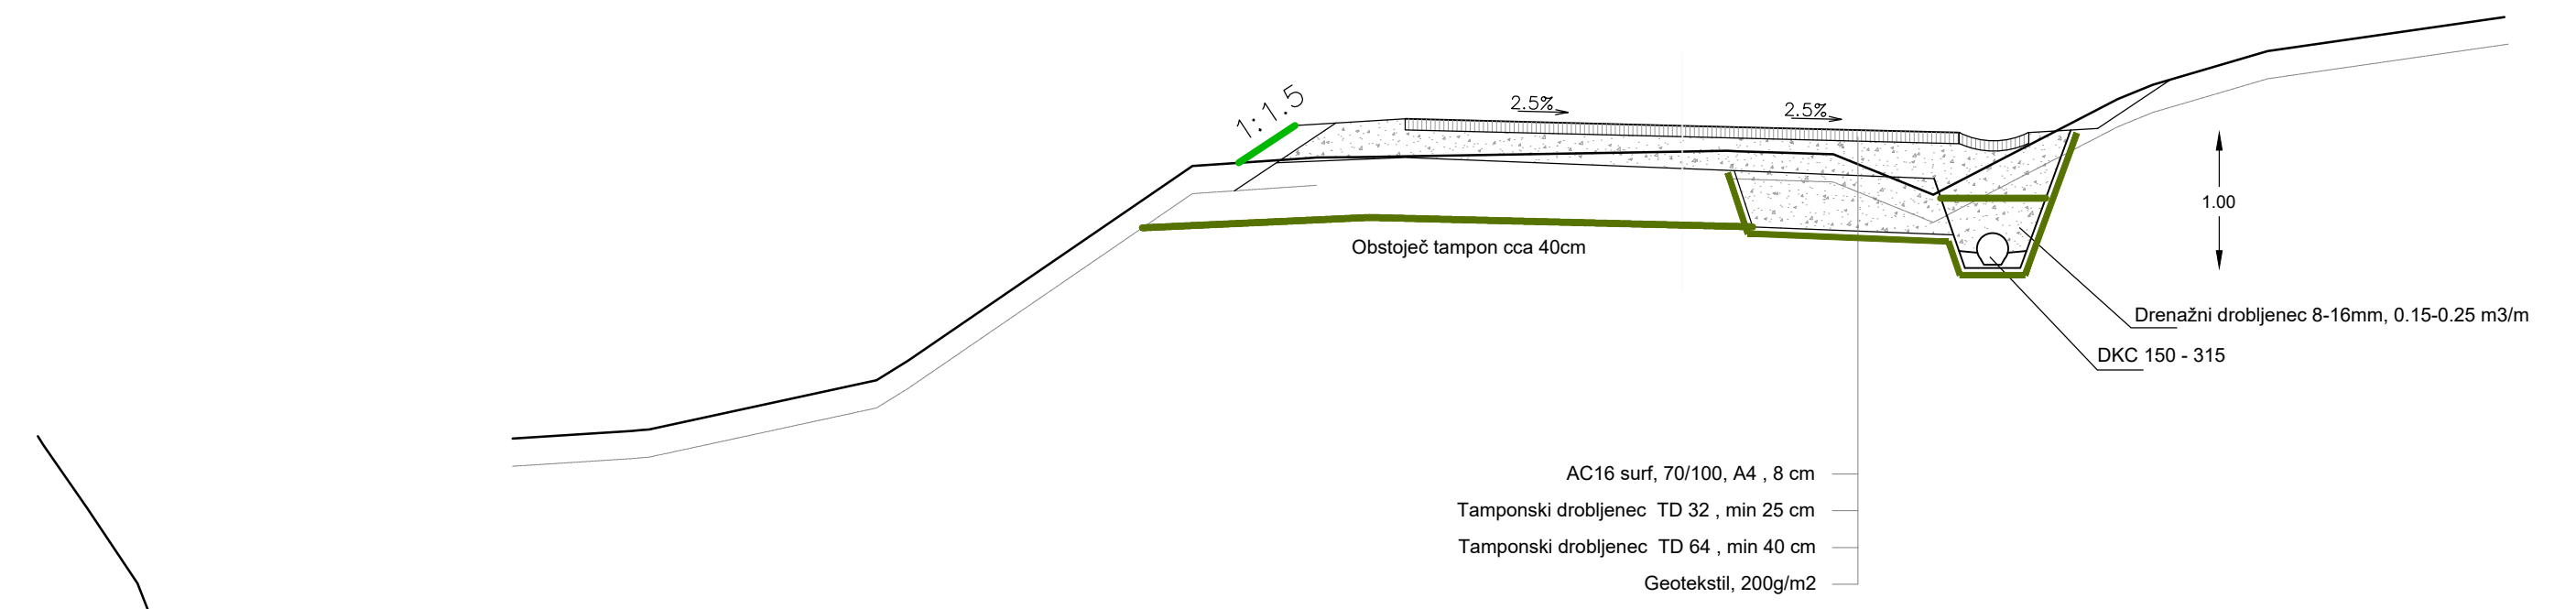


KARAKTERISTIČNI PROFIL

CESTE BREZ ZIDOV - TIP 1



M 1:50

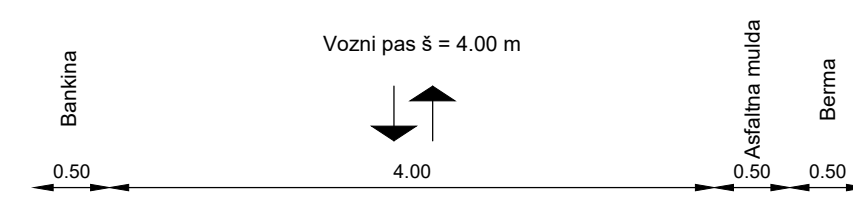

KARAKTERISTIČNI PROFIL

ZAVAROVANJE BREŽINE - TIP 2



M 1:50

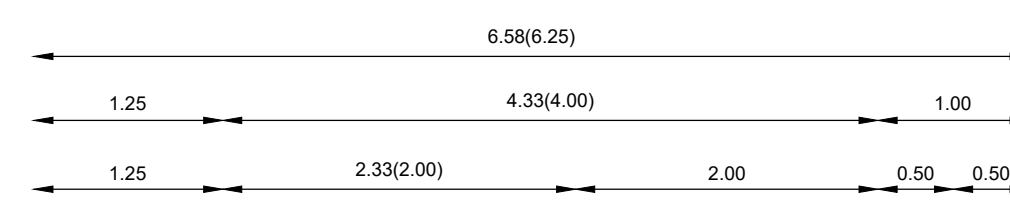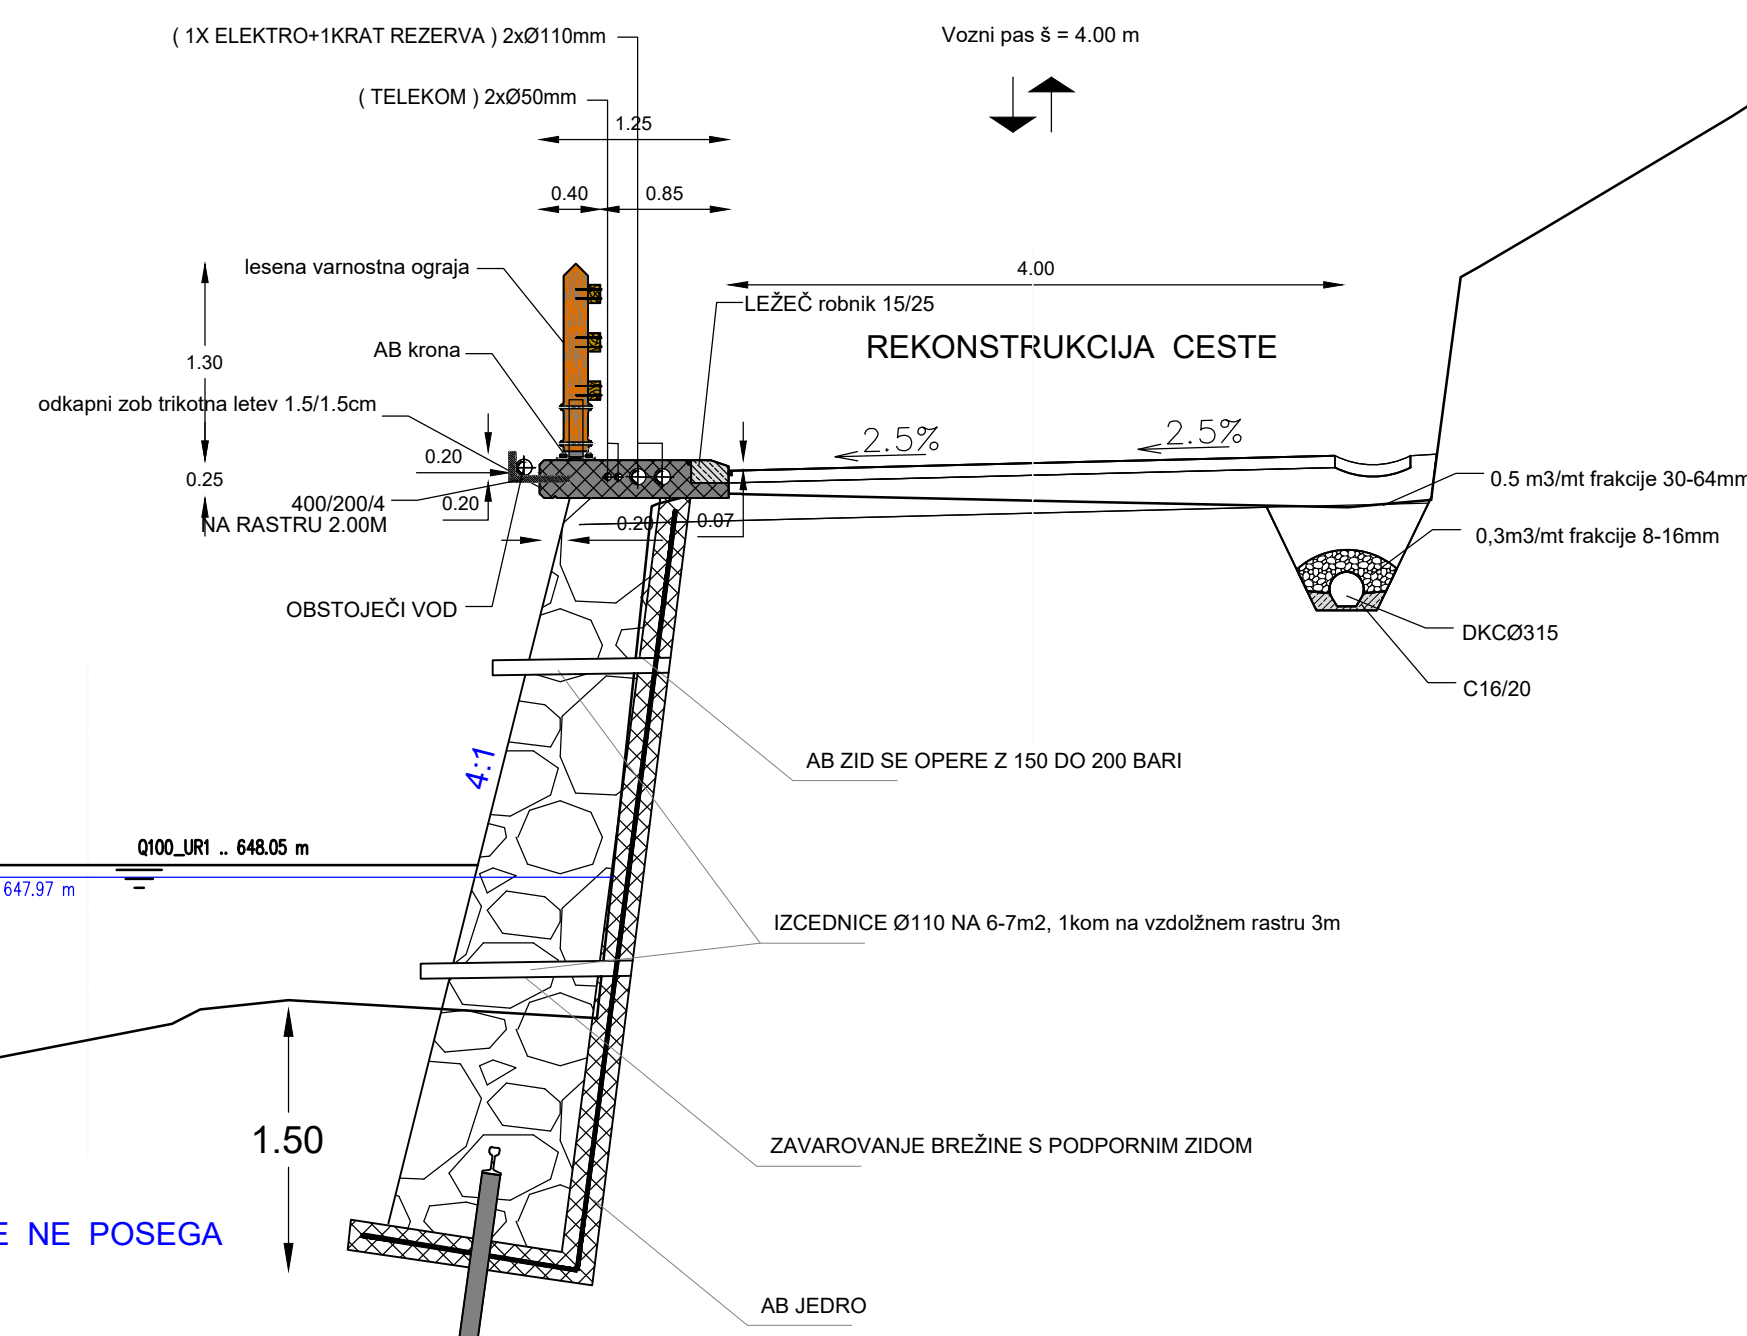

KARAKTERISTIČNI PROFIL

ZAVAROVANJE BREŽINE - TIP 3

M 1:50

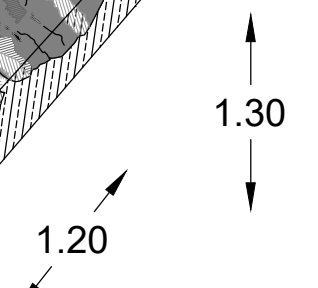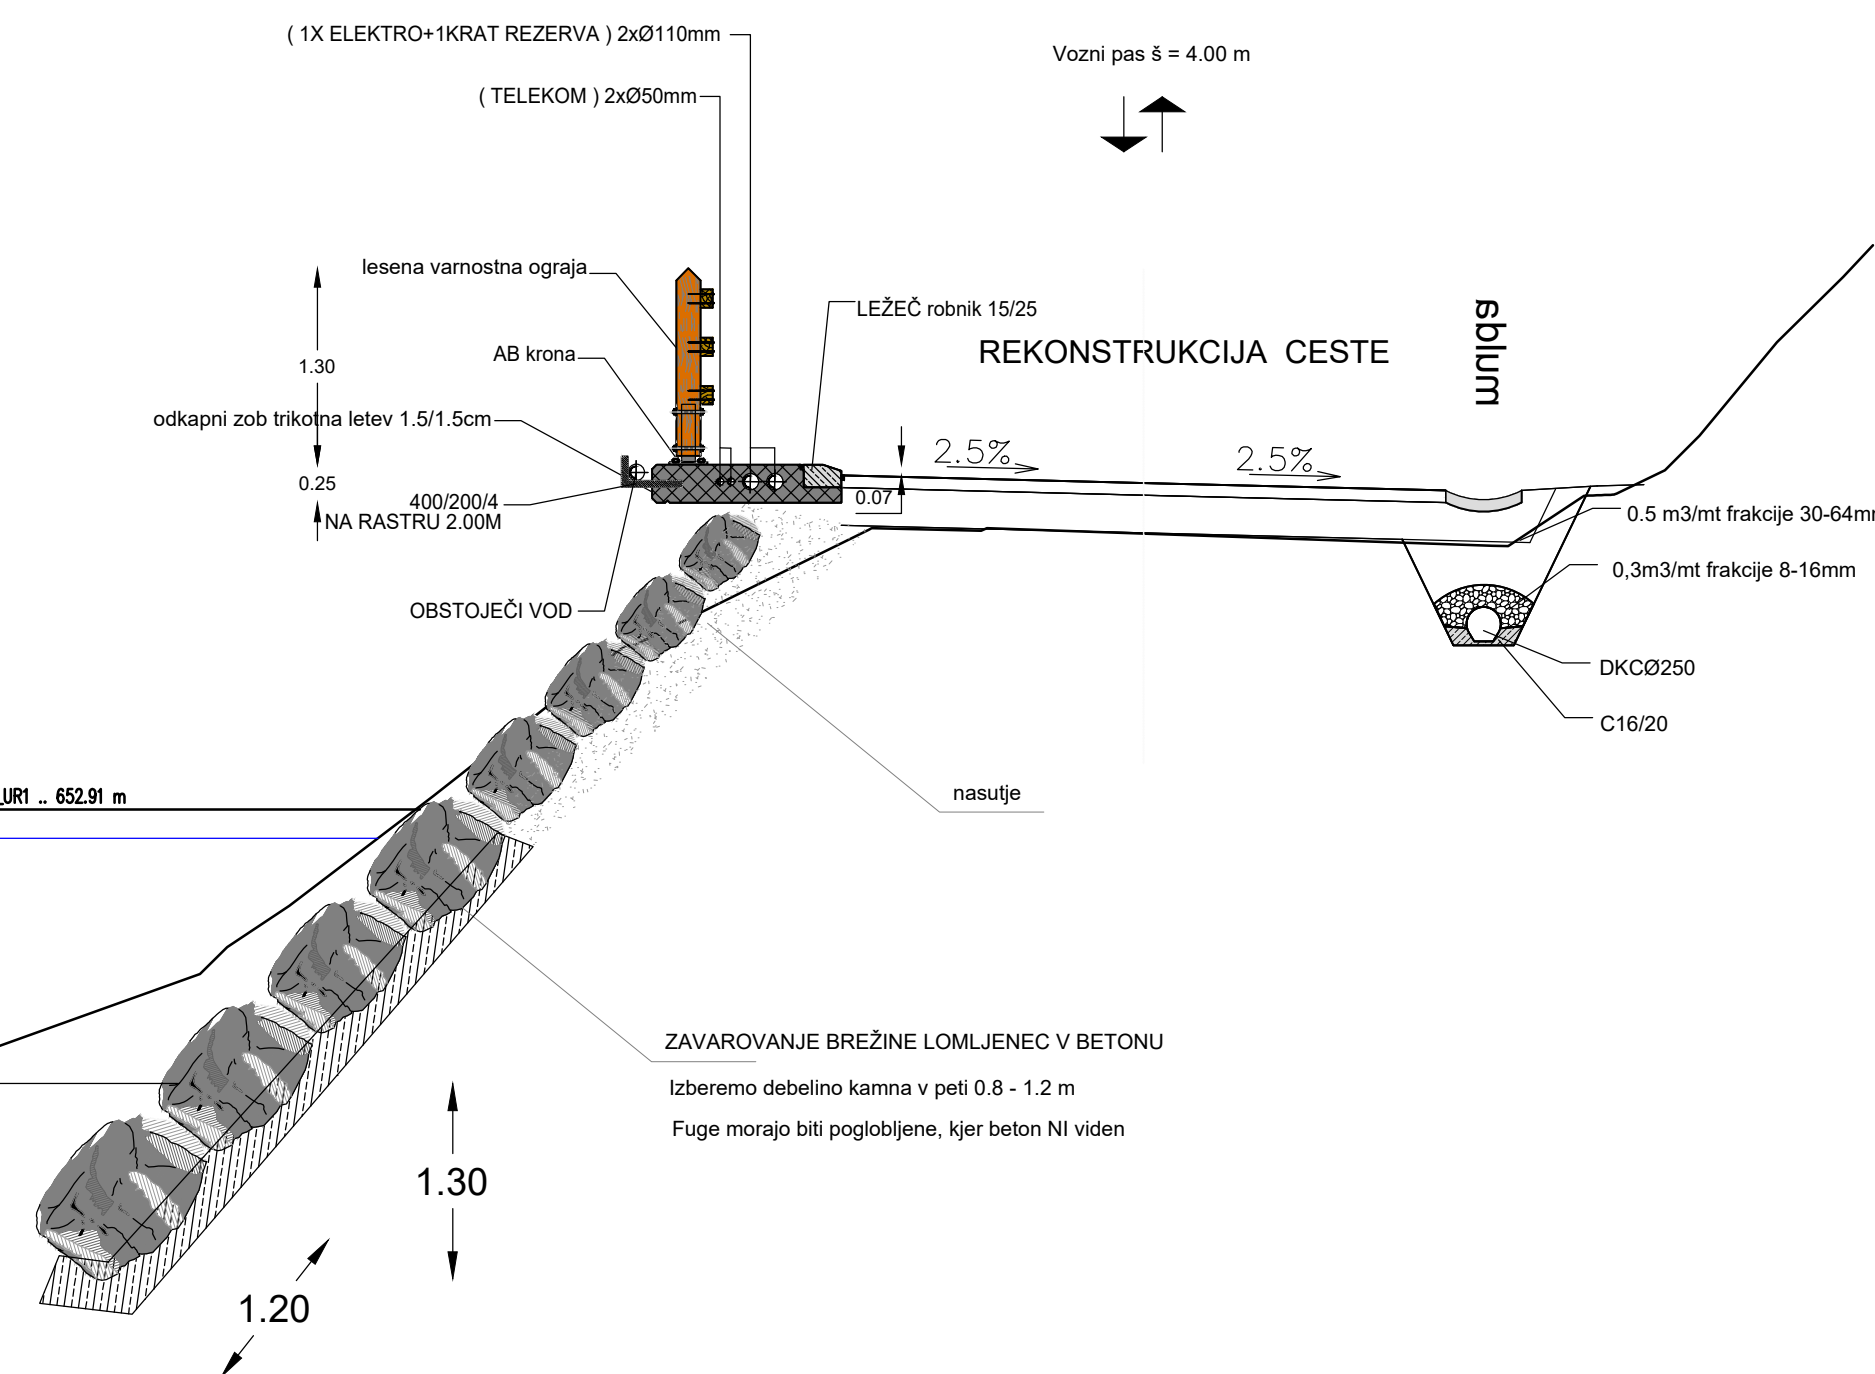

V STRUGO POTOKA SE NE POSEGA

V STRUGO POTOKA SE NE POSEGA

| | | | |
|---|---------------|---|---|
| naročnik: OBČINA ČRNA NA KOROSKEM Center 101, 2393 Črna na Koroskem | | št. projekta: 979/21 | datum: april 2021 |
| izvajalec: ISB Inženirsko stacionarno biro, d.o.o. Glavni trg 17/b, 2000 Maribor | | št. načrta: 979/21 | merila: M 1:50 |
| id. številka: IZS 0438 | | cesta: LC 257011 | objekt: Interventna stabilizacija zidov in rekonstrukcija 1 faze, LC 257011 OB Helenskem potoku |
| podizvajalec: | | faza: PZI | opis risbe: KARAKTERISTIČNI PROFIL TIPA 1,2 IN 3 |
| ime in priimek: M. Krajnc | dipl.inž.gr.: | podpis: | št. odseka: |
| ident. št. IZS: IZS G-0584 | dipl.inž.gr.: | št. priloge: G.8 | artivska številka: |
| odg. projektant: M. Krajnc | dipl.inž.gr.: | avtor risbe: ISB d.o.o., Maribor | faza/objekt: 004.2101 |
| ident. št. IZS: IZS G-0584 | dipl.inž.gr.: | id. št. risbe: 979/21-G.8 | crtna koda arhiva: |
| izdajatelj: G.Bajc | inž.gr.: | st. risbe: G.142.3 | st. risbe: G.8 |