




TLORIS TALNE PLOŠČE

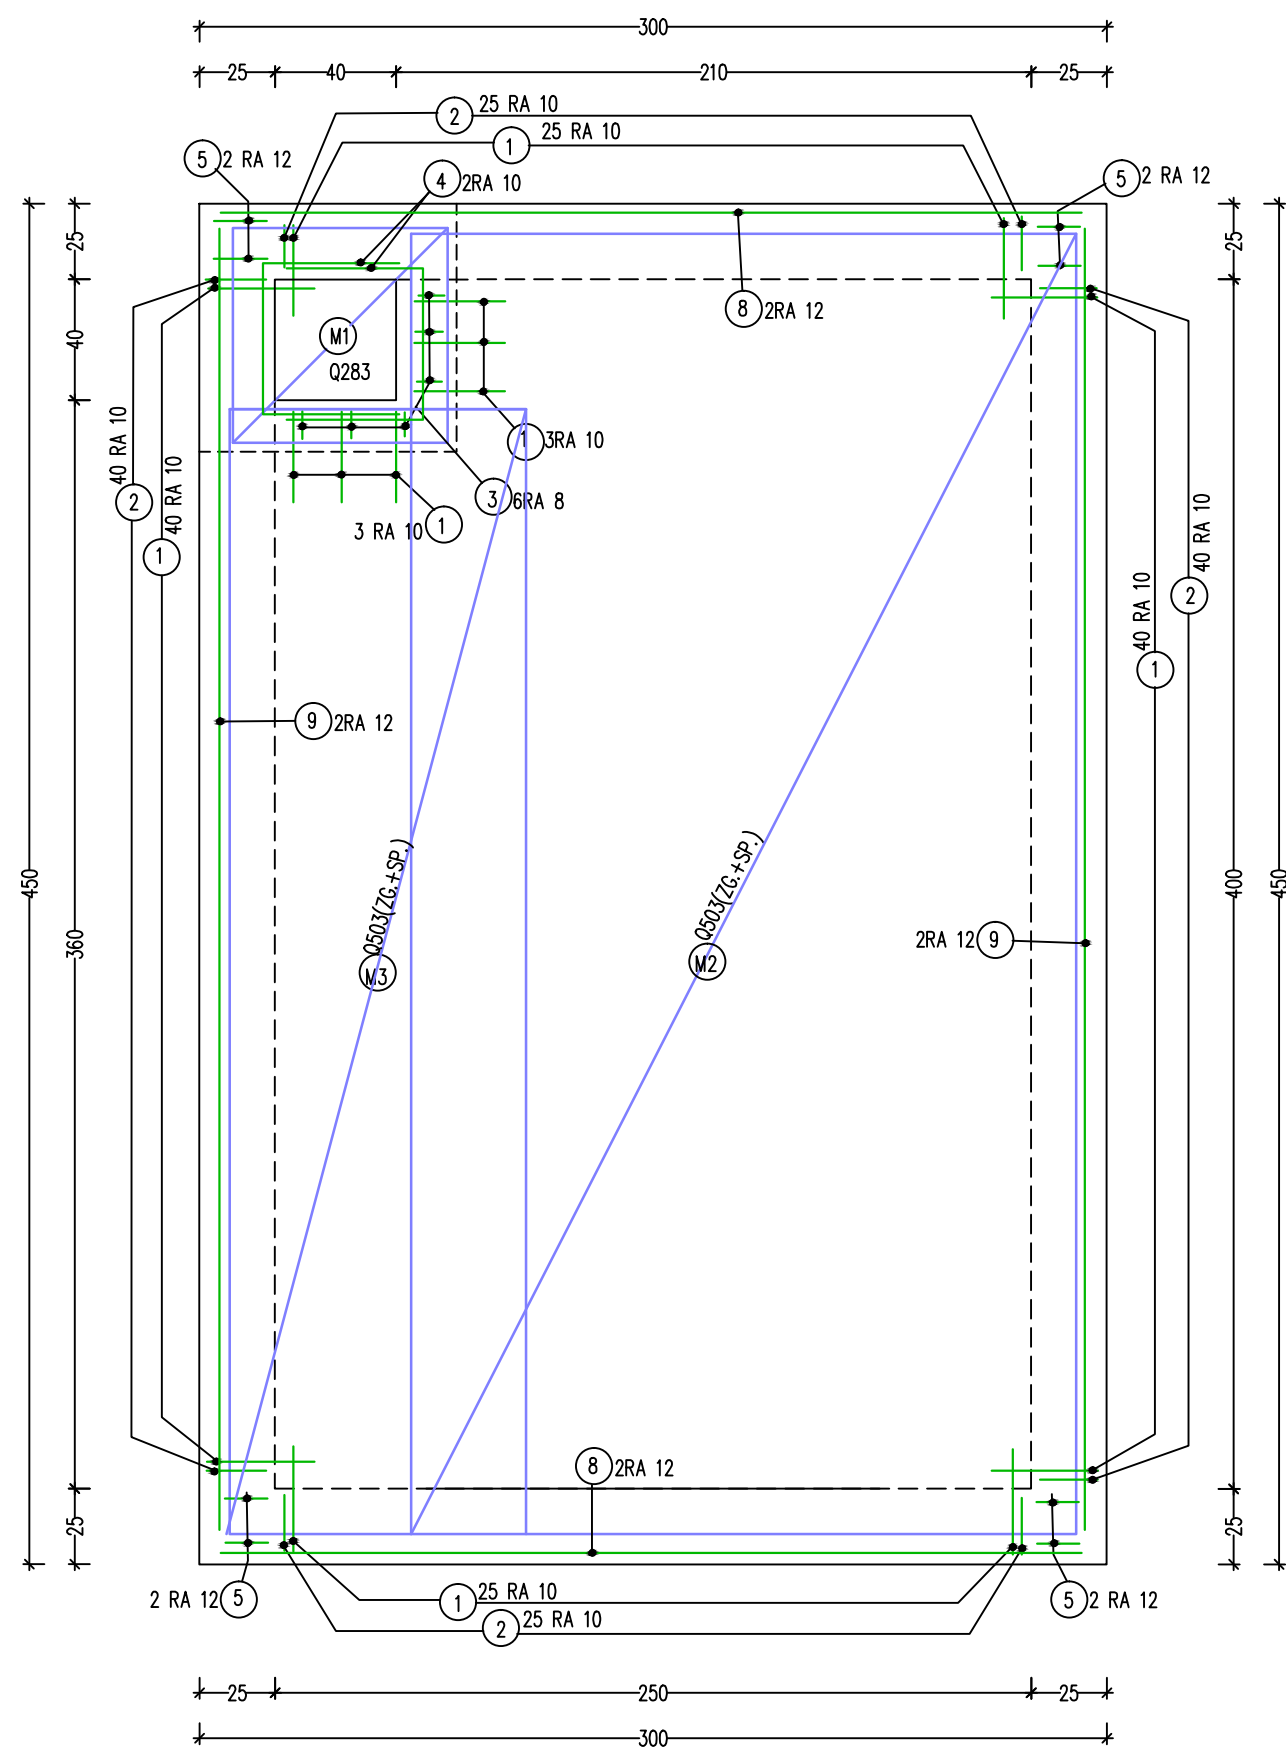


STENE - HORIZONT.PREREZ

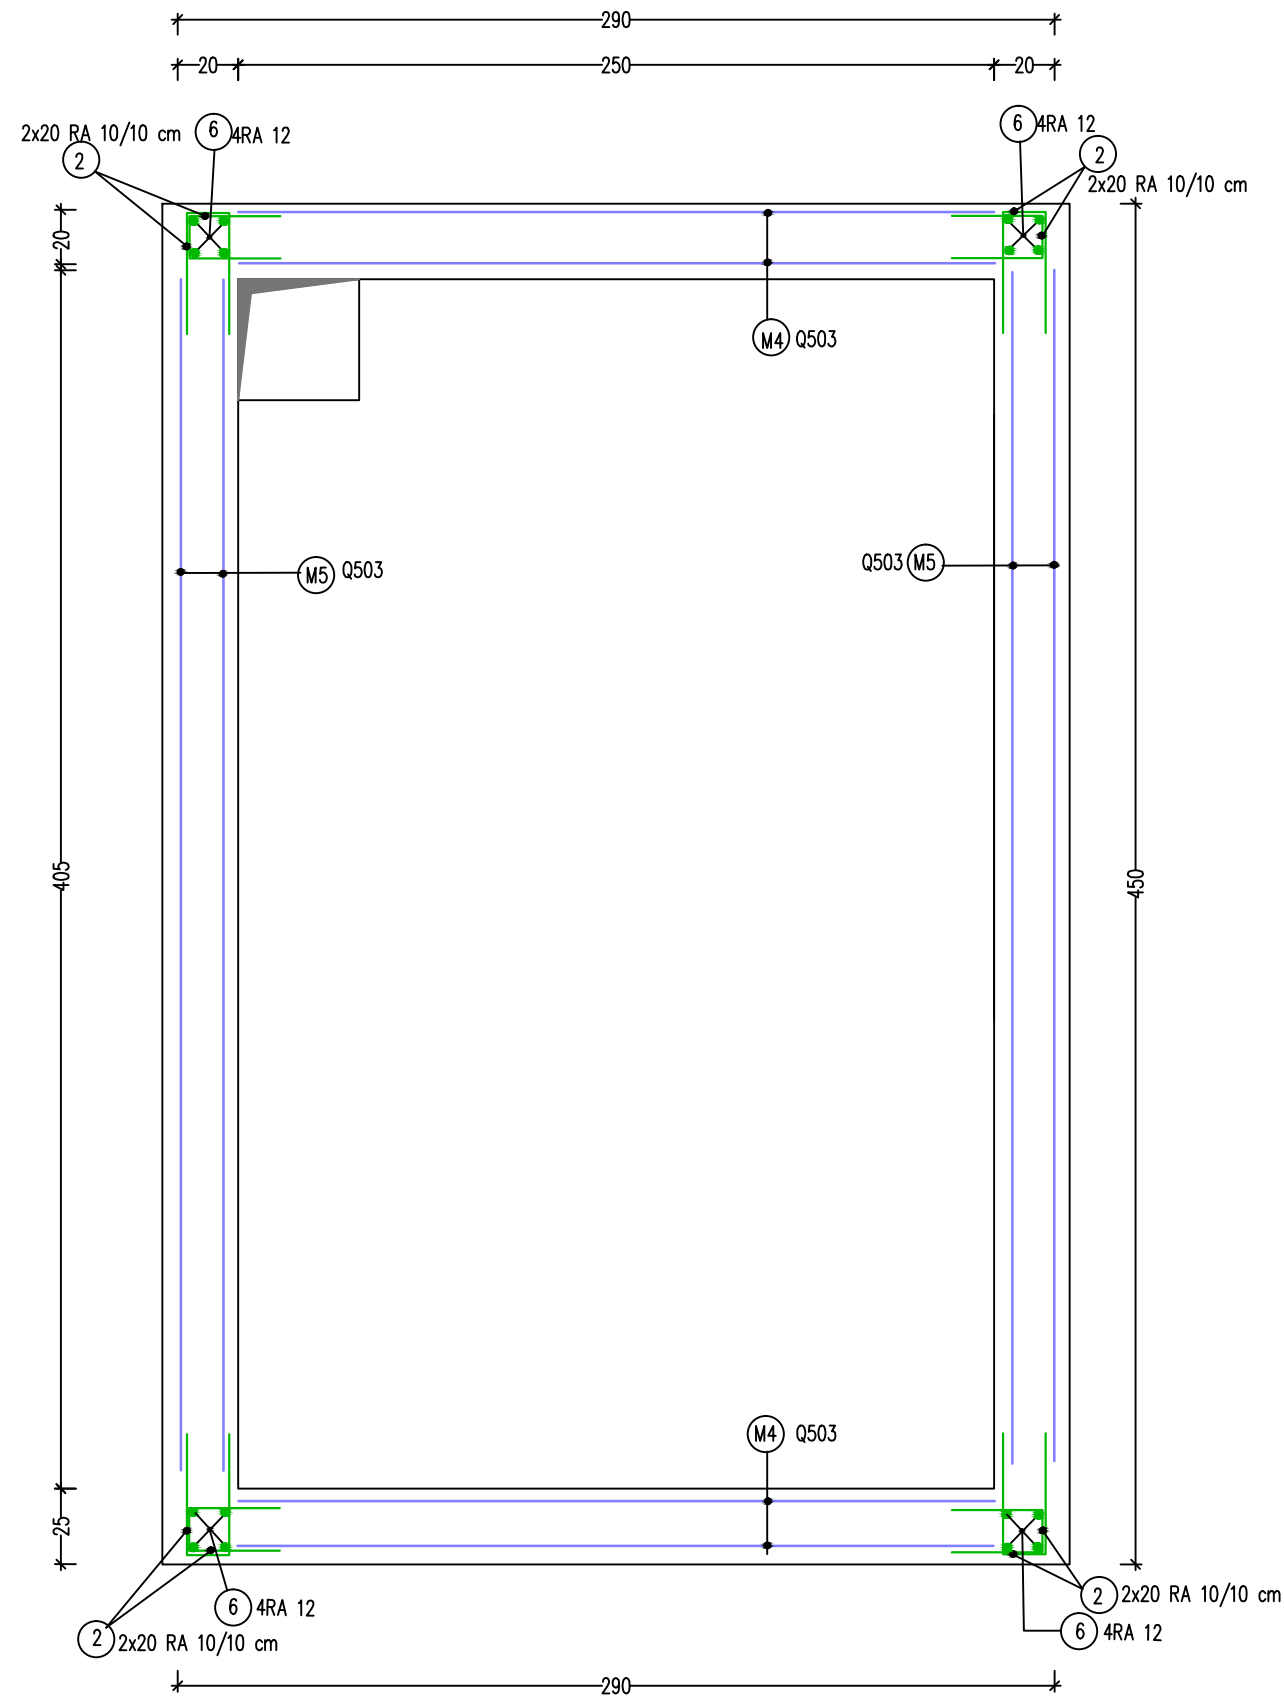


STENE - TLORIS-ZAKLJUČEK STEN

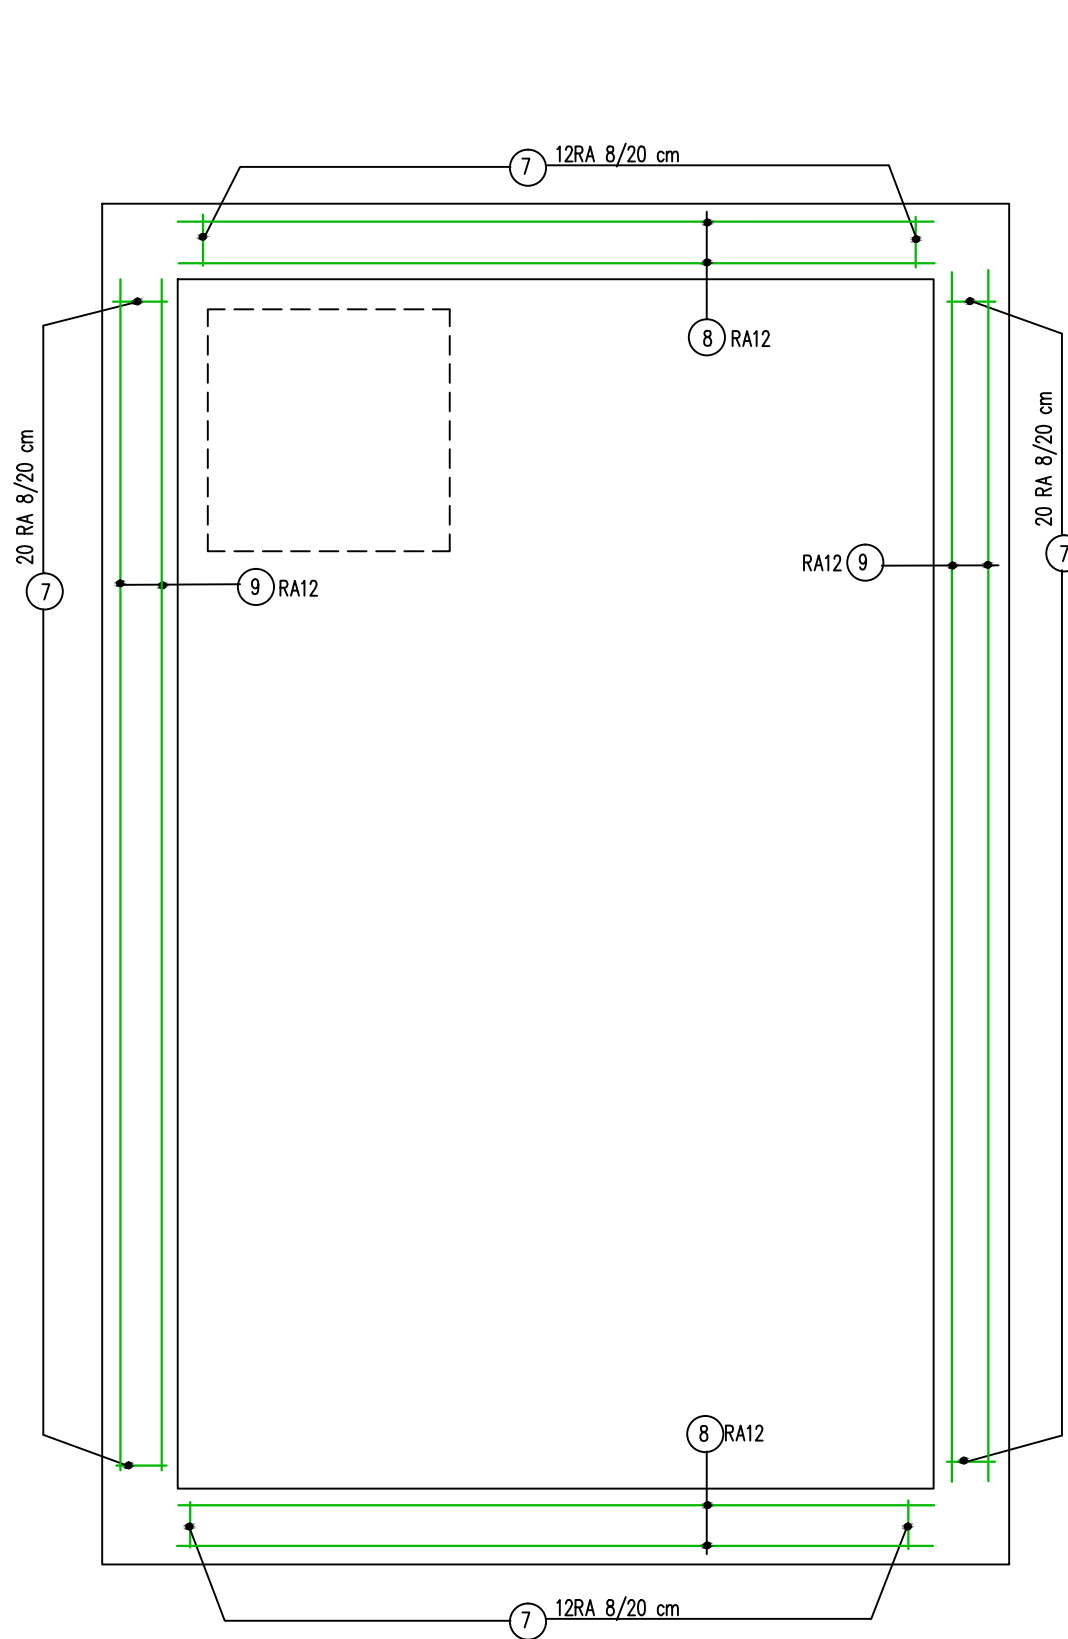


TLORIS KROVNE PLOŠČE

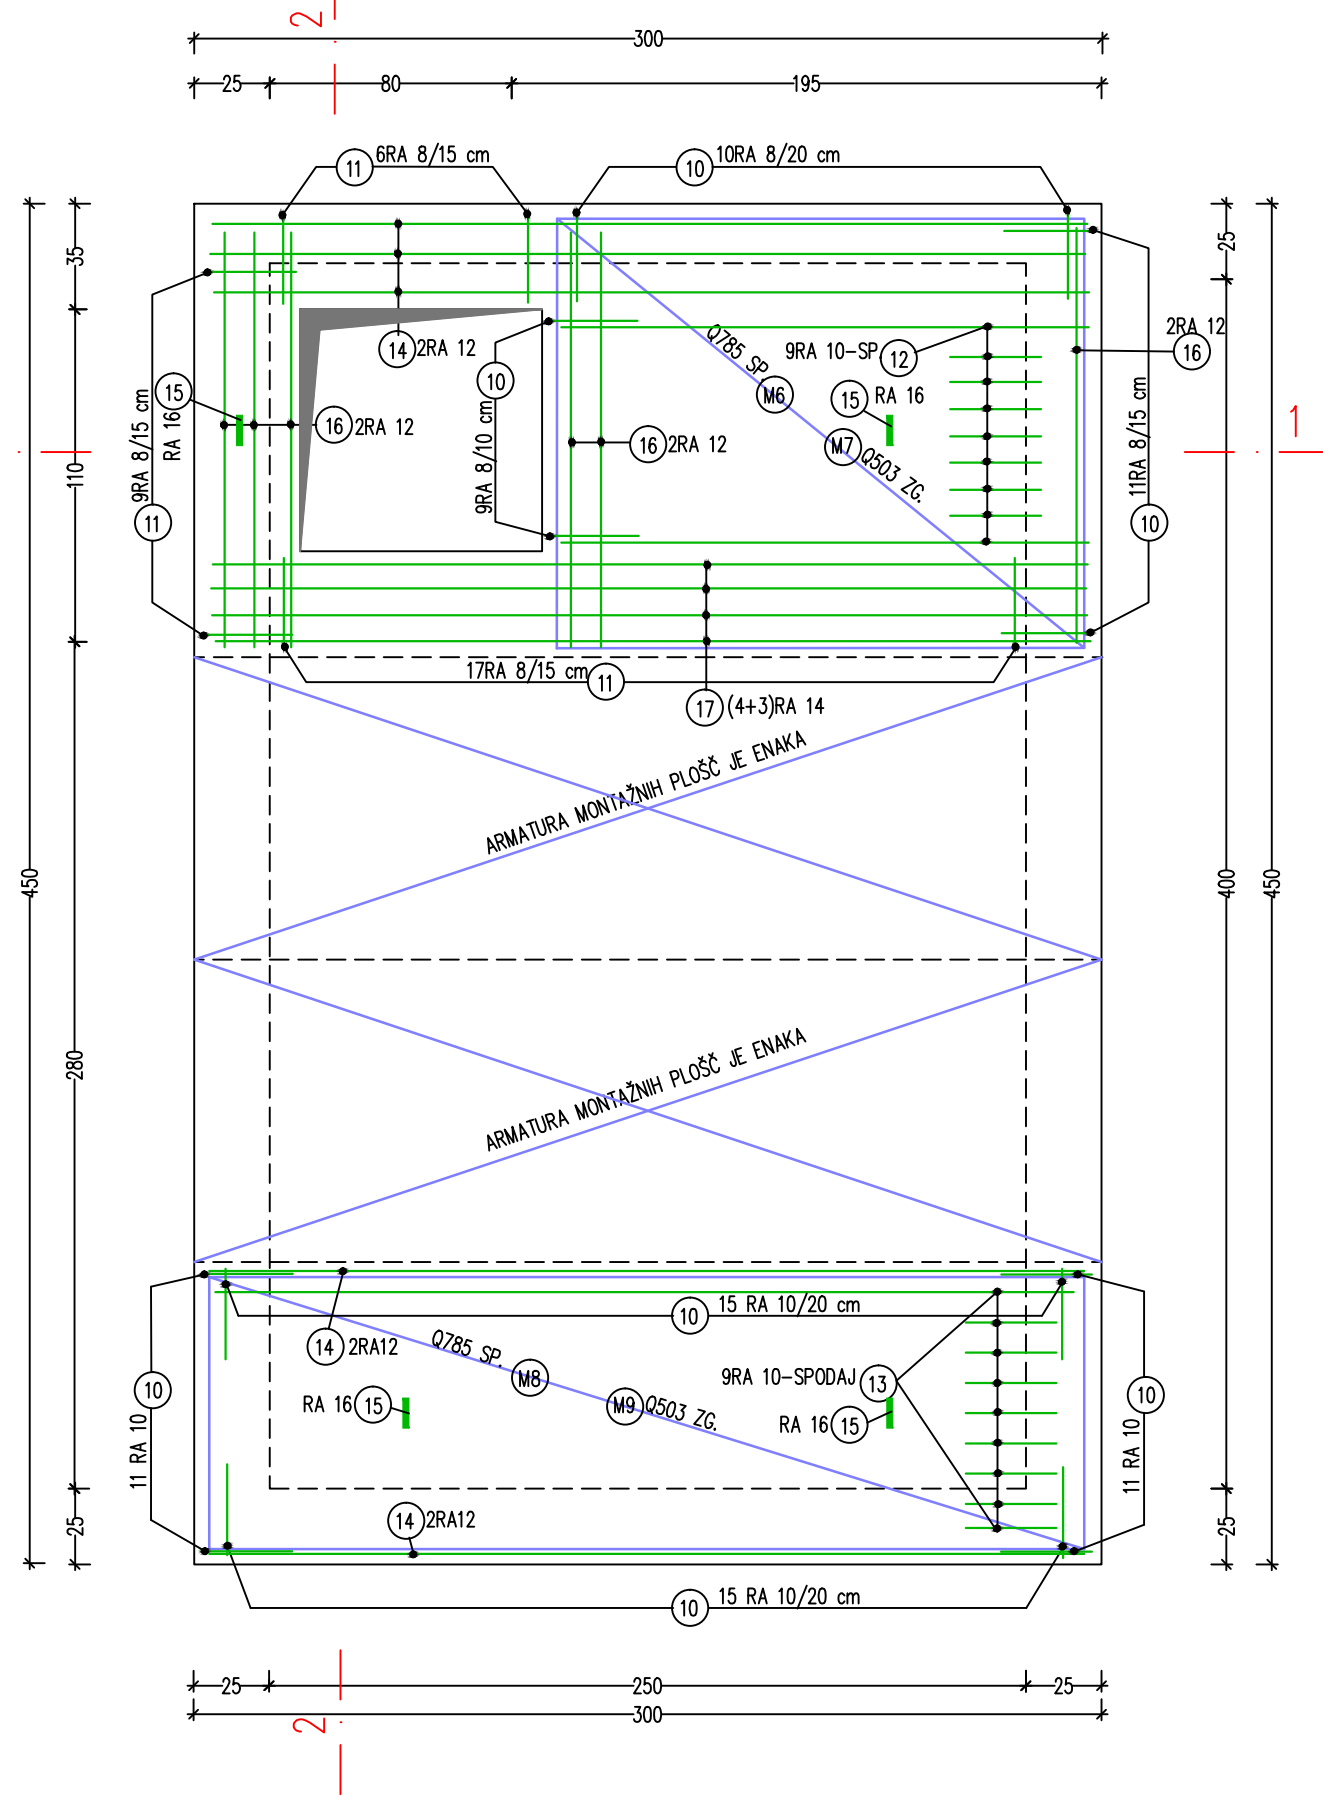

PREREZ 1-1

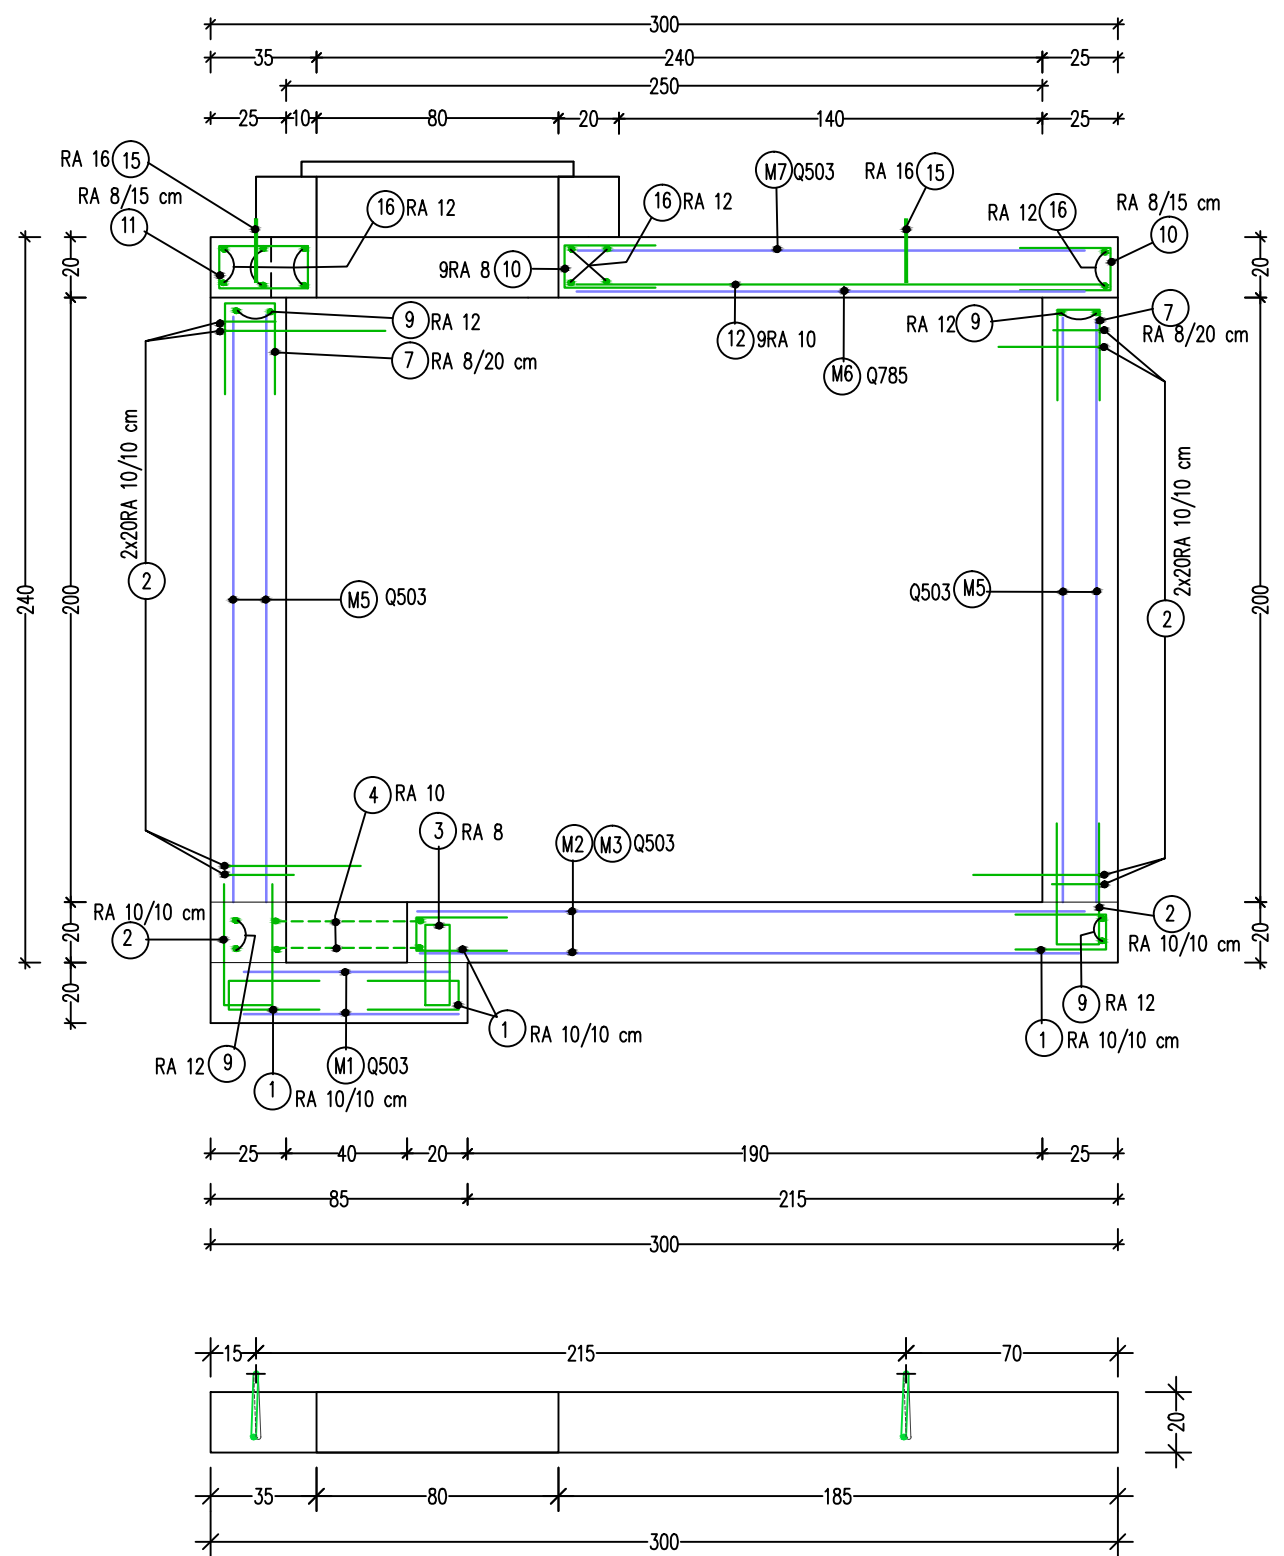

PREREZ 2-2

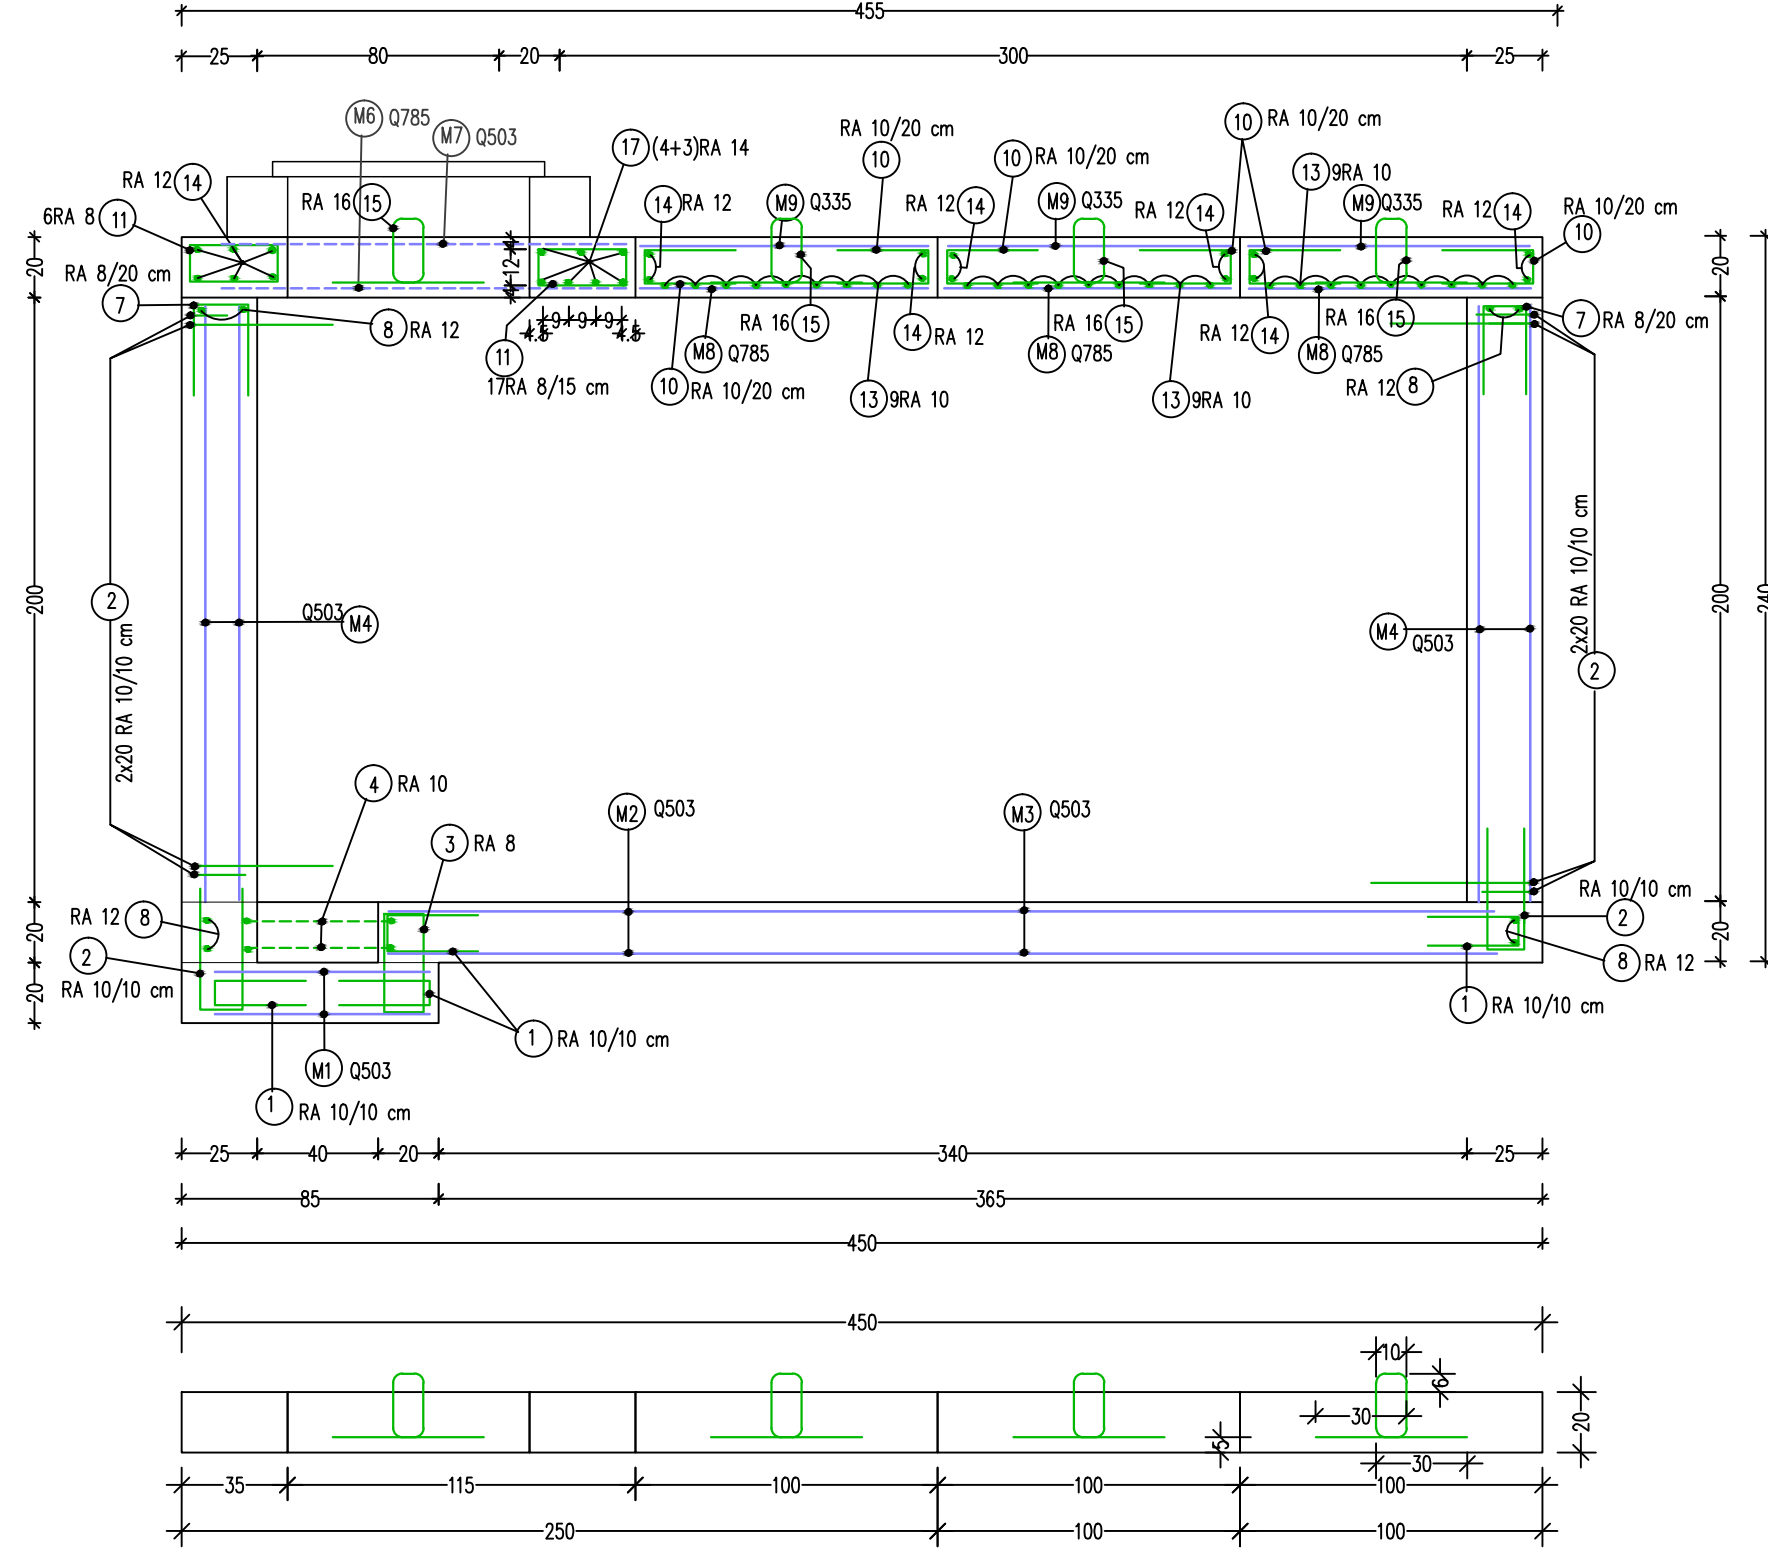

BETON: C 30/37, XC2, PV-II  
a<sub>ab</sub> = 4.5 cm  
ARMATURA: S 500 B,  
MREŽE TIP Q  
PALICE - REBRASTA ARMATURA

POČLOBITEV IN VSTOPNA ODPRTINA  
SE IZVEDETA GLEDE NA NACRT  
VODOVODNIH NAPELJAV

| DOPOLNITVE   |                                                                               |                       |            |
|---|-------------------------------------------------------------------------------|-----------------------|------------|
| DATUM   | OPIS                                                                          | POTRIL                | PODPIS     |
|   |                                                                               |                       |            |
|   |                                                                               |                       |            |
|   |                                                                               |                       |            |
| <b>hidroinženiring d.o.o.</b><br>Projekiranje in inženiring hidroinženirskih objektov,<br>čistilnih naprav in drugih nizkih gradenj<br>Slovenčeva 25, 1000 Ljubljana, Slovenija |                                                                               |                       |            |
| ODG. VODJA<br>PROJEKTA:   | Borut ŽELEZNIK, univ.dipl.inž.grad.                                           | ID. ŠT. G-0067        | PODPIS     |
| ODG. PROJEKTANT:   | Borut ŽELEZNIK, univ.dipl.inž.grad.<br>Silva STRASSBERGER, univ.dipl.inž.arh. | G-0067<br>ZAPS 0638 A |            |
| SODELAVCI:   |                                                                               |                       |            |
| INVESTITOR /<br>NAROČNIK:   |                                                                               |                       |            |
| OBČINA ČRNA NA KOROŠKEM<br>CENTER 101, 2393 Črna na Koroškem   |                                                                               |                       |            |
| VRSTA IN LOKACIJA<br>OBJEKTA:   |                                                                               |                       |            |
| VODOVOD ŽERJAV<br>IZGRADNJA ČRPALIŠČA IN OBNOVA VODOVODA NA ODSEKU ŽERJAV - JAZBINA                                                                                             |                                                                               |                       |            |
| VSEBINA:   |                                                                               |                       |            |
| ČRPALIŠČE ŽERJAV<br>ARMATURNI NACRT   |                                                                               |                       |            |
| VRSTA PR. DOK.:   | PZI                                                                           | DATUM:                | JUNIJ 2017 |
| ŠT. NACRTA:   | 3                                                                             | MERILO:               | 1:25       |
| ŠT. PROJEKTA:   | 40-1941-00-2017                                                               |                       | 3.5.2.3    |