



Občina ČRNA NA KOROŠKEM
Center 101
2393 ČRNA NA KOROŠKEM
Telefon: 02 870 48 10
Fax: 02 870 48 21
e-mail: obcina@crna.si

Na podlagi 22. člena Zakona o stvarnem premoženju države in samoupravnih lokalnih skupnosti (Uradni list RS, št. 86/10, 75/12, 47/13-ZDU-1G, 50/14, 90/14 – ZDU-1I in 14/15 – ZUUJFO) in 35. člena Uredbe o stvarnem premoženju države in samoupravnih lokalnih skupnosti (Uradni list RS, št. 34/11, 42/12, 24/13 in 10/14) Občina Črna na Koroškem objavlja

INFORMATIVNO ZBIRANJE PONUDB ZA PRODAJO NEPREMIČNIN

I. PRODAJALEC

Občina Črna na Koroškem, Center 101, 2393 Črna na Koroškem,
matična številka: 5883679000,
ID za DDV: SI 44743548

II. PREDMET INFORMATIVNEGA ZBIRANJA PONUDB ZA PRODAJO NEPREMIČNIN

Nepozidana stavbna zemljišča v stanovanjski soseski Šmelc v Podpeci:

	Parc. št.	k.o.	površina
Parcela 1	948/30	Podpeca	969 m ²
Parcela 2	948/31	Podpeca	949 m ²
Parcela 3	948/32	Podpeca	948 m ²
Parcela 4	948/33	Podpeca	947 m ²
Parcela 5	948/37	Podpeca	1024 m ²
Parcela 6	948/36	Podpeca	1046 m ²
Parcela 7	948/35	Podpeca	994 m ²
Parcela 8	948/34	Podpeca	1053 m ²

Nepremičnine, ki so predmet javne ponudbe so last Občine Črna na Koroškem. Zemljišča so namenjena gradnji stanovanjskih enot. Zemljišča so parcelirana (Priloga 1). Načrt gradbenih parcel je razviden iz Priloge 2. Izgradnja komunalne opreme je predvidena v letih 2017 in 2018.

III. IZHODIŠČA CENA NEPREMIČNIN

Cena nepremičnin znaša 12,34 EUR/m² brez DDV oz. 15,05 EUR/m² z vključenim DDV-jem.

IV. POGOJI PRIJAVE NA INFORMATIVNO ZBIRANJE PONUDB

Vsi zainteresirani potencialni ponudniki lahko oddajo vlogo, s katero izražajo zainteresiranost za nakup, najkasneje do **31. 3. 2017 do 12. ure** na naslov: Občina Črna na Koroškem, Center 101, 2393 Črna na Koroškem ali osebno na vložišču Občine Črna na Koroškem, v zaprti ovojnici s pripisom: Zainteresiranost za nakup zemljišč Šmelc - ne odpiraj.

Na podlagi objave tega informativnega zbiranja ponudb in ugotavljanja interesa za nakup Občina Črna na Koroškem ni zavezana k objavi razpisa za javno zbiranje ponudb ali pa k sklenitvi prodajne pogodbe.


Vse dodatne informacije ali pojasnila ter ogleda nepremičnin lahko potencialni ponudniki dobijo pri Poloni OBRETAN, telefon: 02/ 870 48 11 ali pa svoje vprašanje pošljejo na elektronski naslov: okolje@crna.si

Številka: 478-0013/2015

Datum: 3. 3. 2017



OBČINA ČRNA NA KOROŠKEM
županja
mag. Romana LESJAK

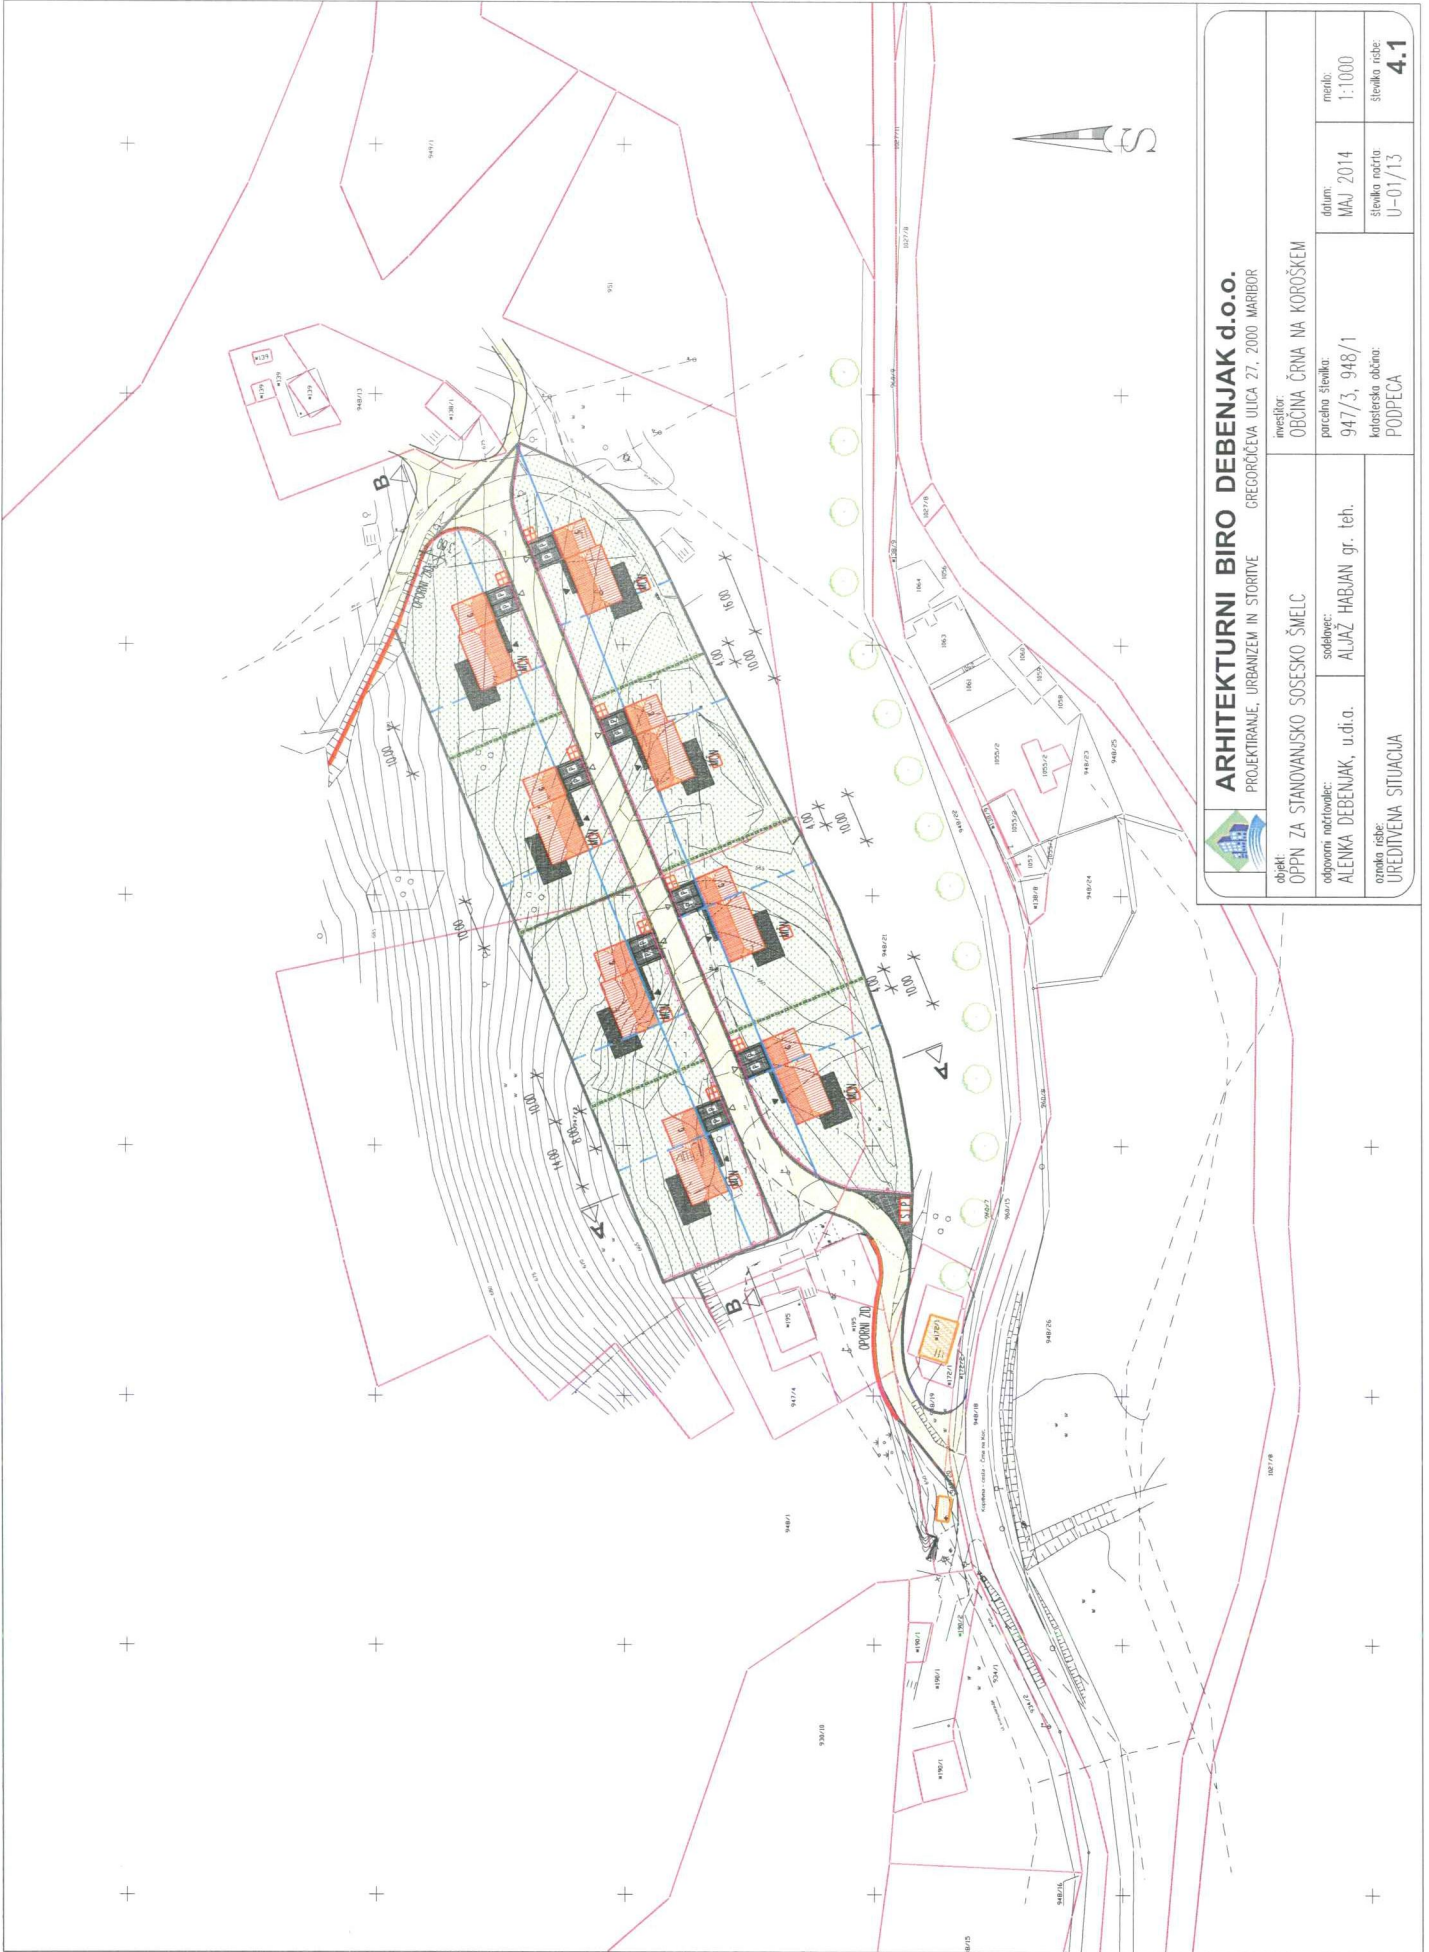

ARHITEKTURNI BIRO DEBENJAK d.o.o.

PROJEKTIRANJE, URBANIZEM IN STORITVE
GREGORČEVA ULICA 27, 2000 MARIBOR



objekt: OPNN ZA STANOVANJSKO SOSESKO ŠMELC

odgovorni arhitekt: ALENKA DEBENJAK, u.d.i.a.

soodelavec: ALJAZ HABJAN gr. teh.

oznaka risbe: UREDITVENA SITUACIJA

investitor: OBČINA CRNA NA KOROŠKEM

parcelska številka: 947/3, 948/1

kalendarska obdobja: PODPECA

datum: MAJ 2014

štetilna naris: U-01/13









merilo: 1:1000

štetilna risba: 4.1

OPPN ZA STANOVANJSKO SOSESKO ŠMELC

UREDITVENA SITUACIJA

LEGENDA:

	STANOVANJSKI OBJEKT
	NADSTREŠNICA ALI GARAŽA
	MALA ČISTILNA NAPRAVA
	PROSTOR ZA LOČENO ZBIRANJE ODPADKOV
	PROSTOR ZA SMETARNIKE PAPIRJA IN STEKLA
	PREDVIDENE PARCELNE MEJE
	PARKIRIŠČE
	PORUŠITEV OBJEKTA
	DOVOZNE POTI
	TLAKOVANE POVRŠINE
	ZELENE POVRŠINE
	DREVORED
	VHOD V OBJEKT
	UVOZ NA PARCELO
	GRADBENA LINIJA
	GRADBENA MEJA
	OGRAJA
	SMER IN OZNAKA PREREZA
	OZNAKA SEVER



ARHITEKTURNI BIRO DEBENJAK d.o.o.

PROJEKTIRANJE, URBANIZEM IN STORITVE

GREGORČIČEVA ULICA 27, 2000 MARIBOR

objekt: OPPN ZA STANOVANJSKO SOSESKO ŠMELC		investitor: OBČINA ČRNA NA KOROŠKEM		
odgovorni načrtovalec: ALENKA DEBENJAK, u.di.a.	sodelavec: ALJAŽ HABJAN gr. teh.	parcelna številka: 947/3, 948/1	datum: MAJ 2014	merilo: 1:1000
oznaka risbe: UREDITVENA SITUACIJA		katasterska občina: PODPECA	številka načrta: U-01/13	številka risbe: 4.1



342

1901

1902

94820

94826

94818

1722

1721

9475

94829

94828

94830

94837

94836

94831

94832

94835

94833

94834

9608

94822

1388

10551

1057

10552

1058

1059

1061

1063

1062

1064

1056

5951

6131

9609

96015

951

94813

1381

139