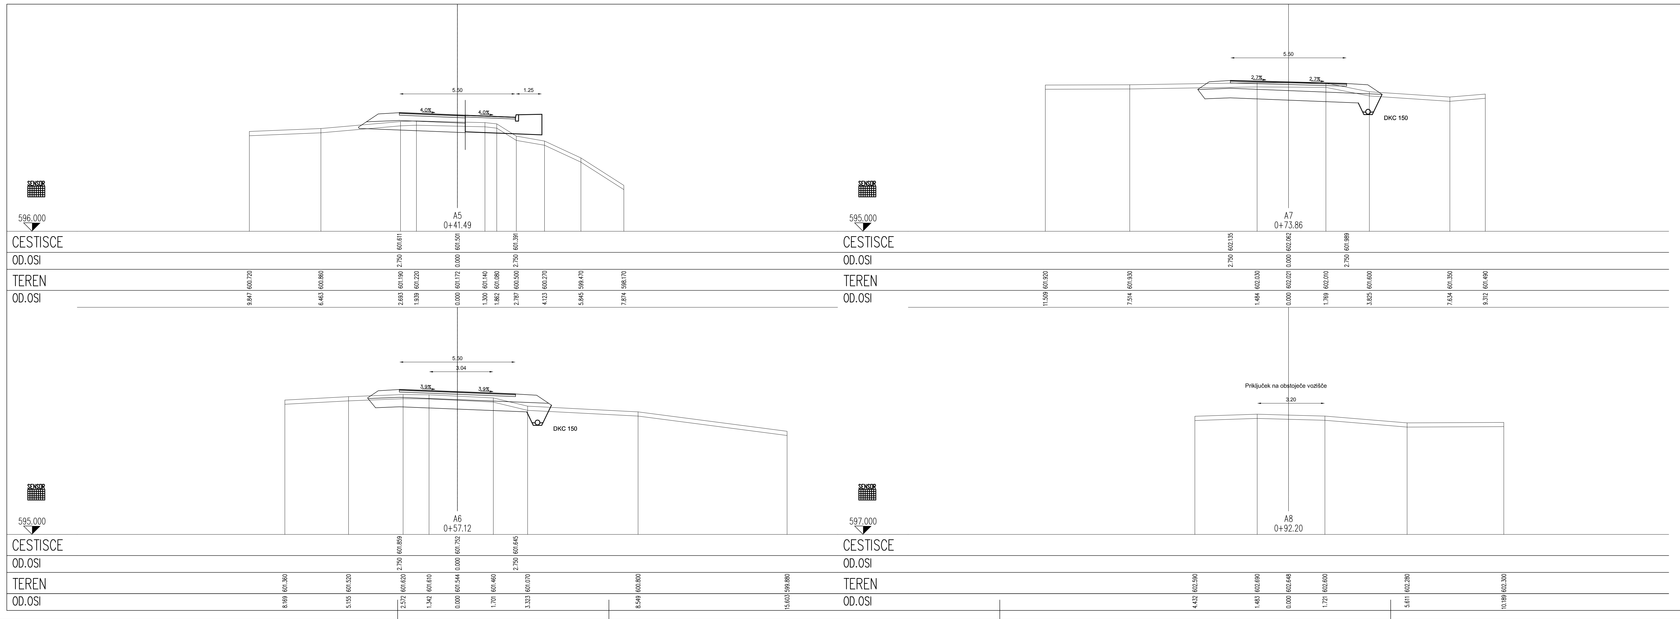

PREČNI PROFILI

od profila A5 - A8

M 1:100

naročnik: Občina Črna na Koroškem, Center 101 , 2393 Črna na Koroškem			*Lokacija:* G1-4 / 1258
izvajalec: I.S.B. d.o.o., Glavni trg 17b, 2000 Maribor			*projekt, načrt:* Rekonstrukcija mostu čez Mežo v Črni na Koroškem, Pravhartov most, NAČRT CESTE
podizvajalec: BM BIRO, Bojan Mavri, s.p., Šolska pot 30, 2241 Spodnji Duplek			
	ime in priimek	*id. številka*	*podpis*
vodja projekta	M. KRAJNC d.i.g.	G-0584	
odg. projektant	B. MAVRI d.i.g.	G-0490	
izdelal	B. MAVRI d.i.g.	G-0490	
št. projekta: 909/19	*datum:* Maj 2019		*vsebina/naslov risbe:* PREČNI PROFILI
št. št. podizvajalca:	*št. načrta:* 515-H / 2019	*dopolnitev:*	*šola:* PZI; *merilo:* 1:100
št. odseka:	*arhivska št.:*	*bazaOrjelc:*	*avtor risbe:* BM Biro; *št. priloge:* G.132.2
			bifra risbe:
			prostor za žrtvo kode arhiva: