VZDOLŽNI PREREZ B-B po osi M 1:50

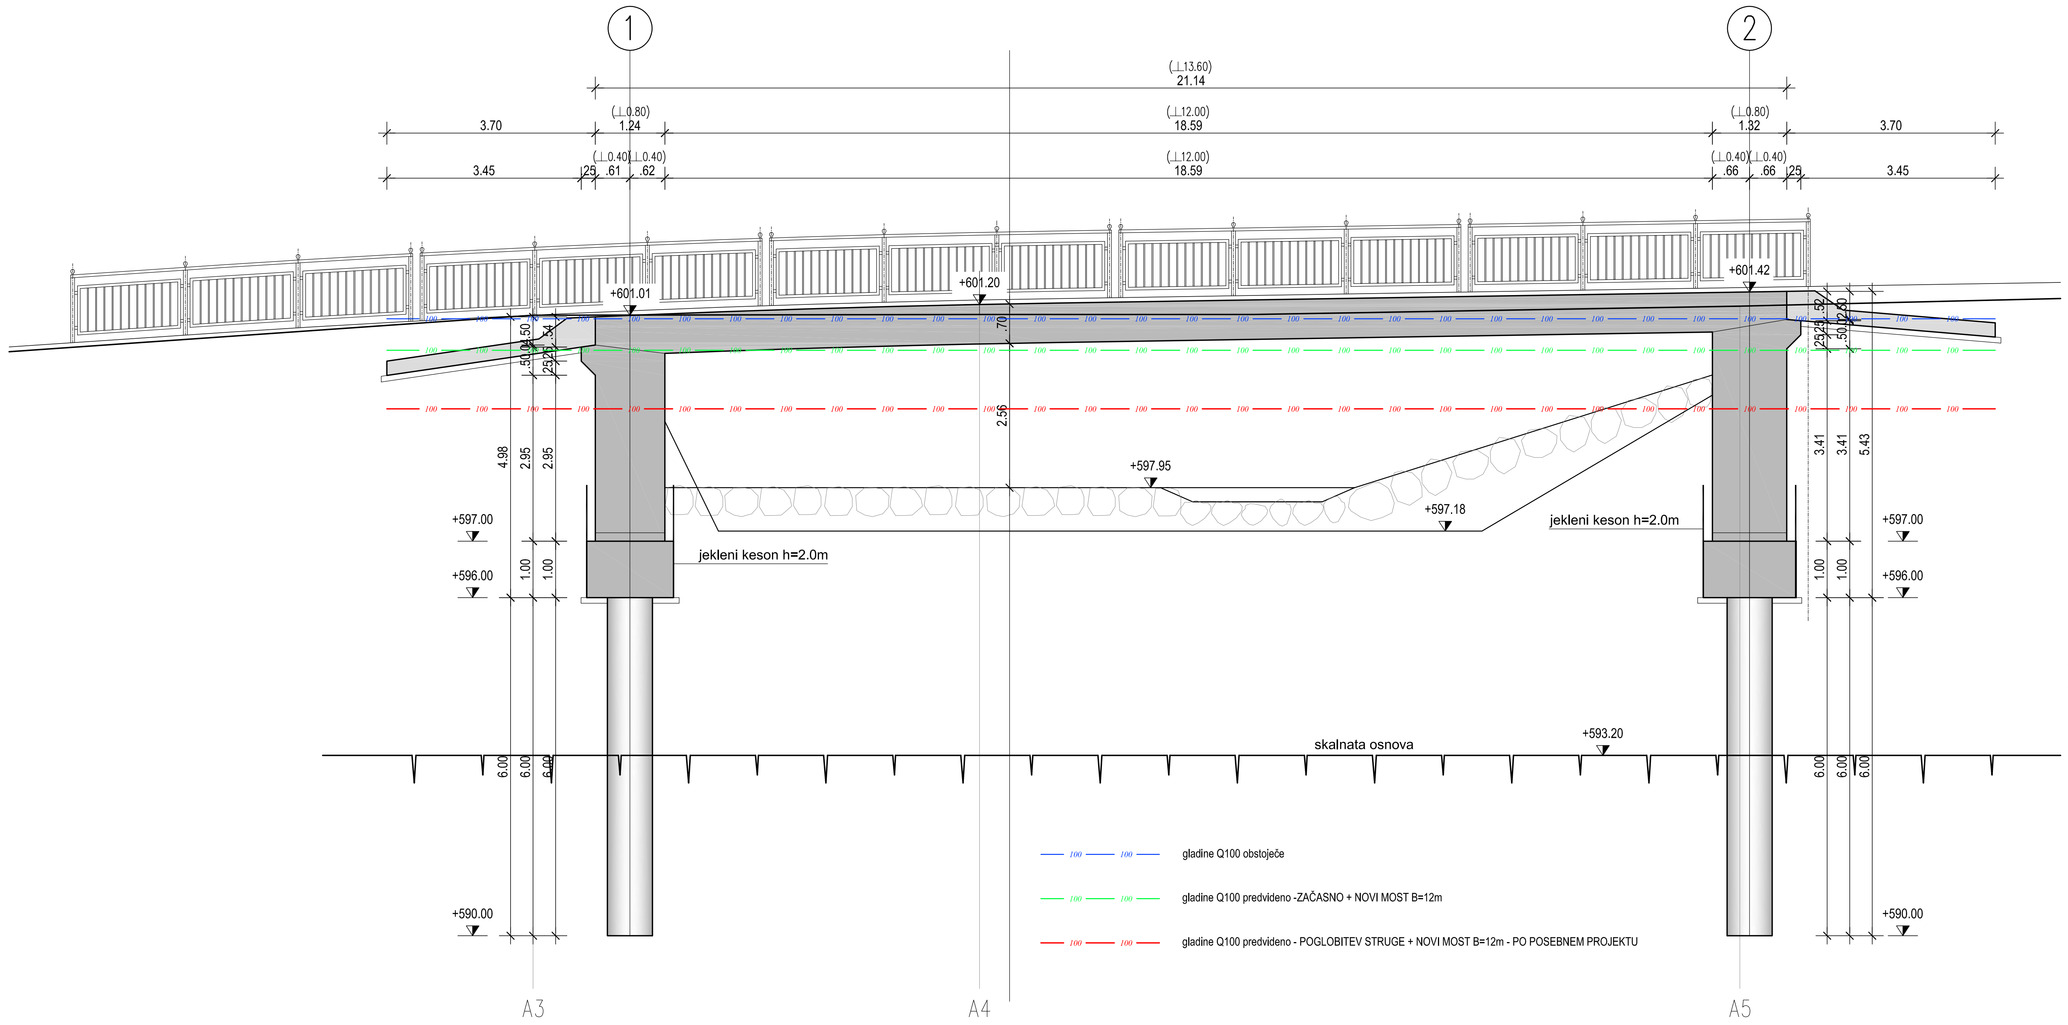

PREČNI PREREZ A-A M 1:25

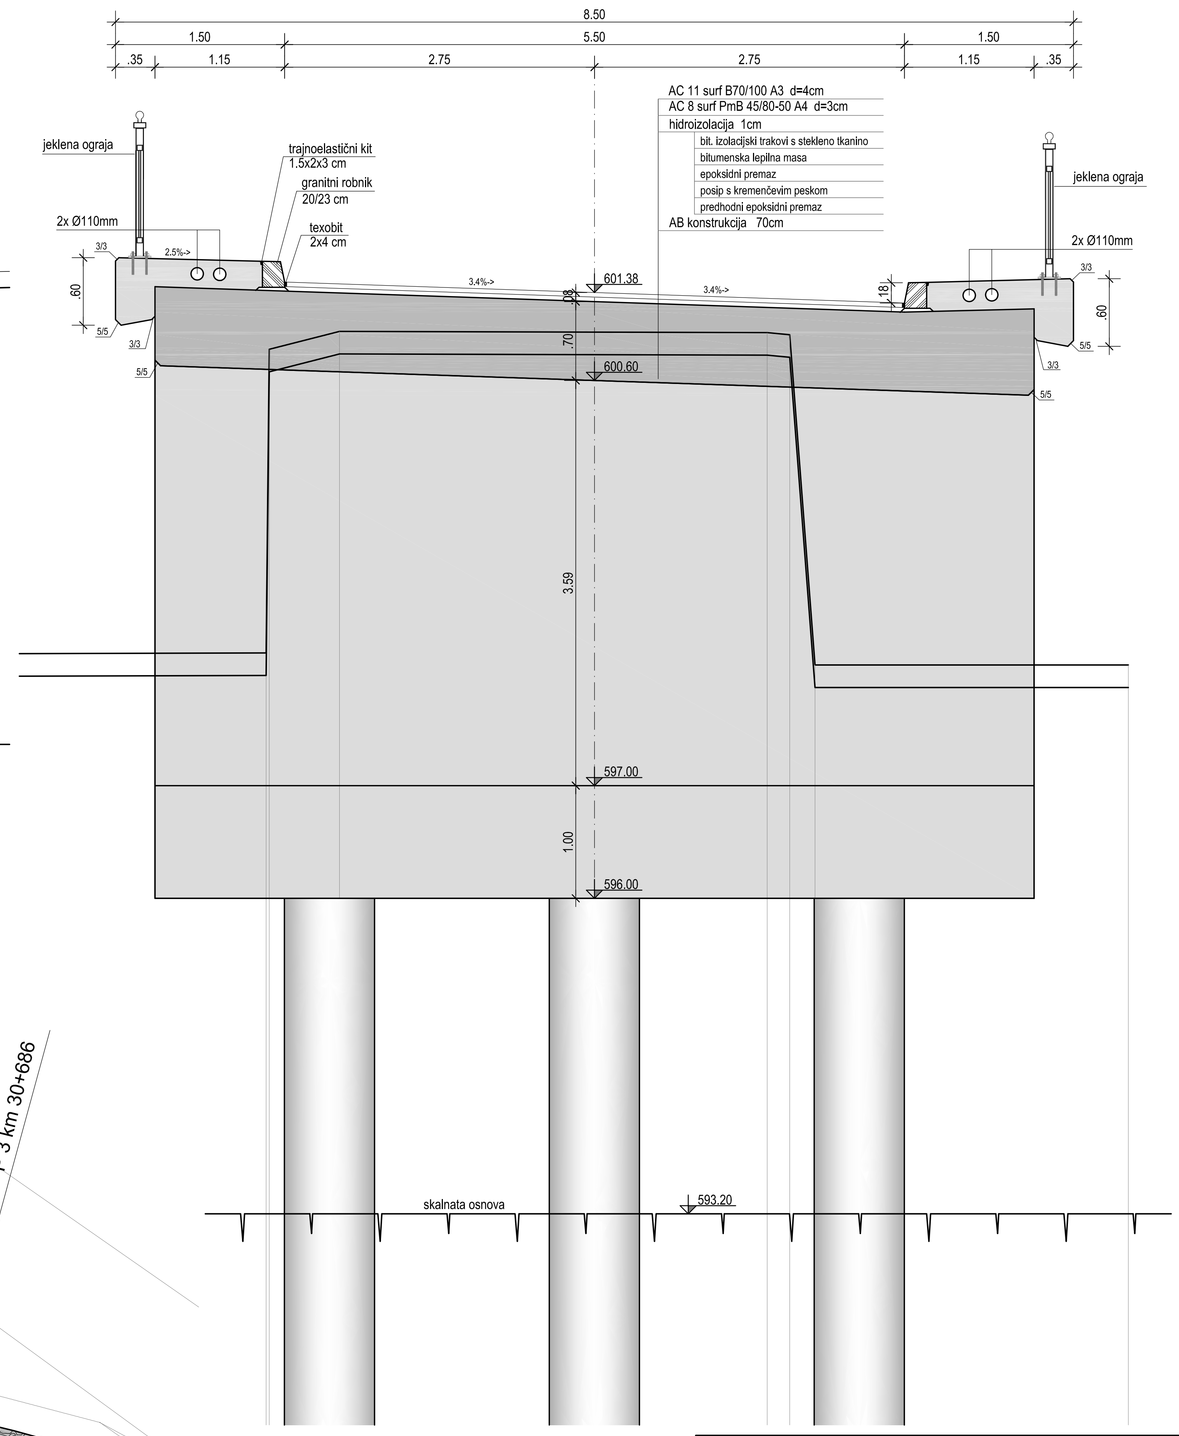

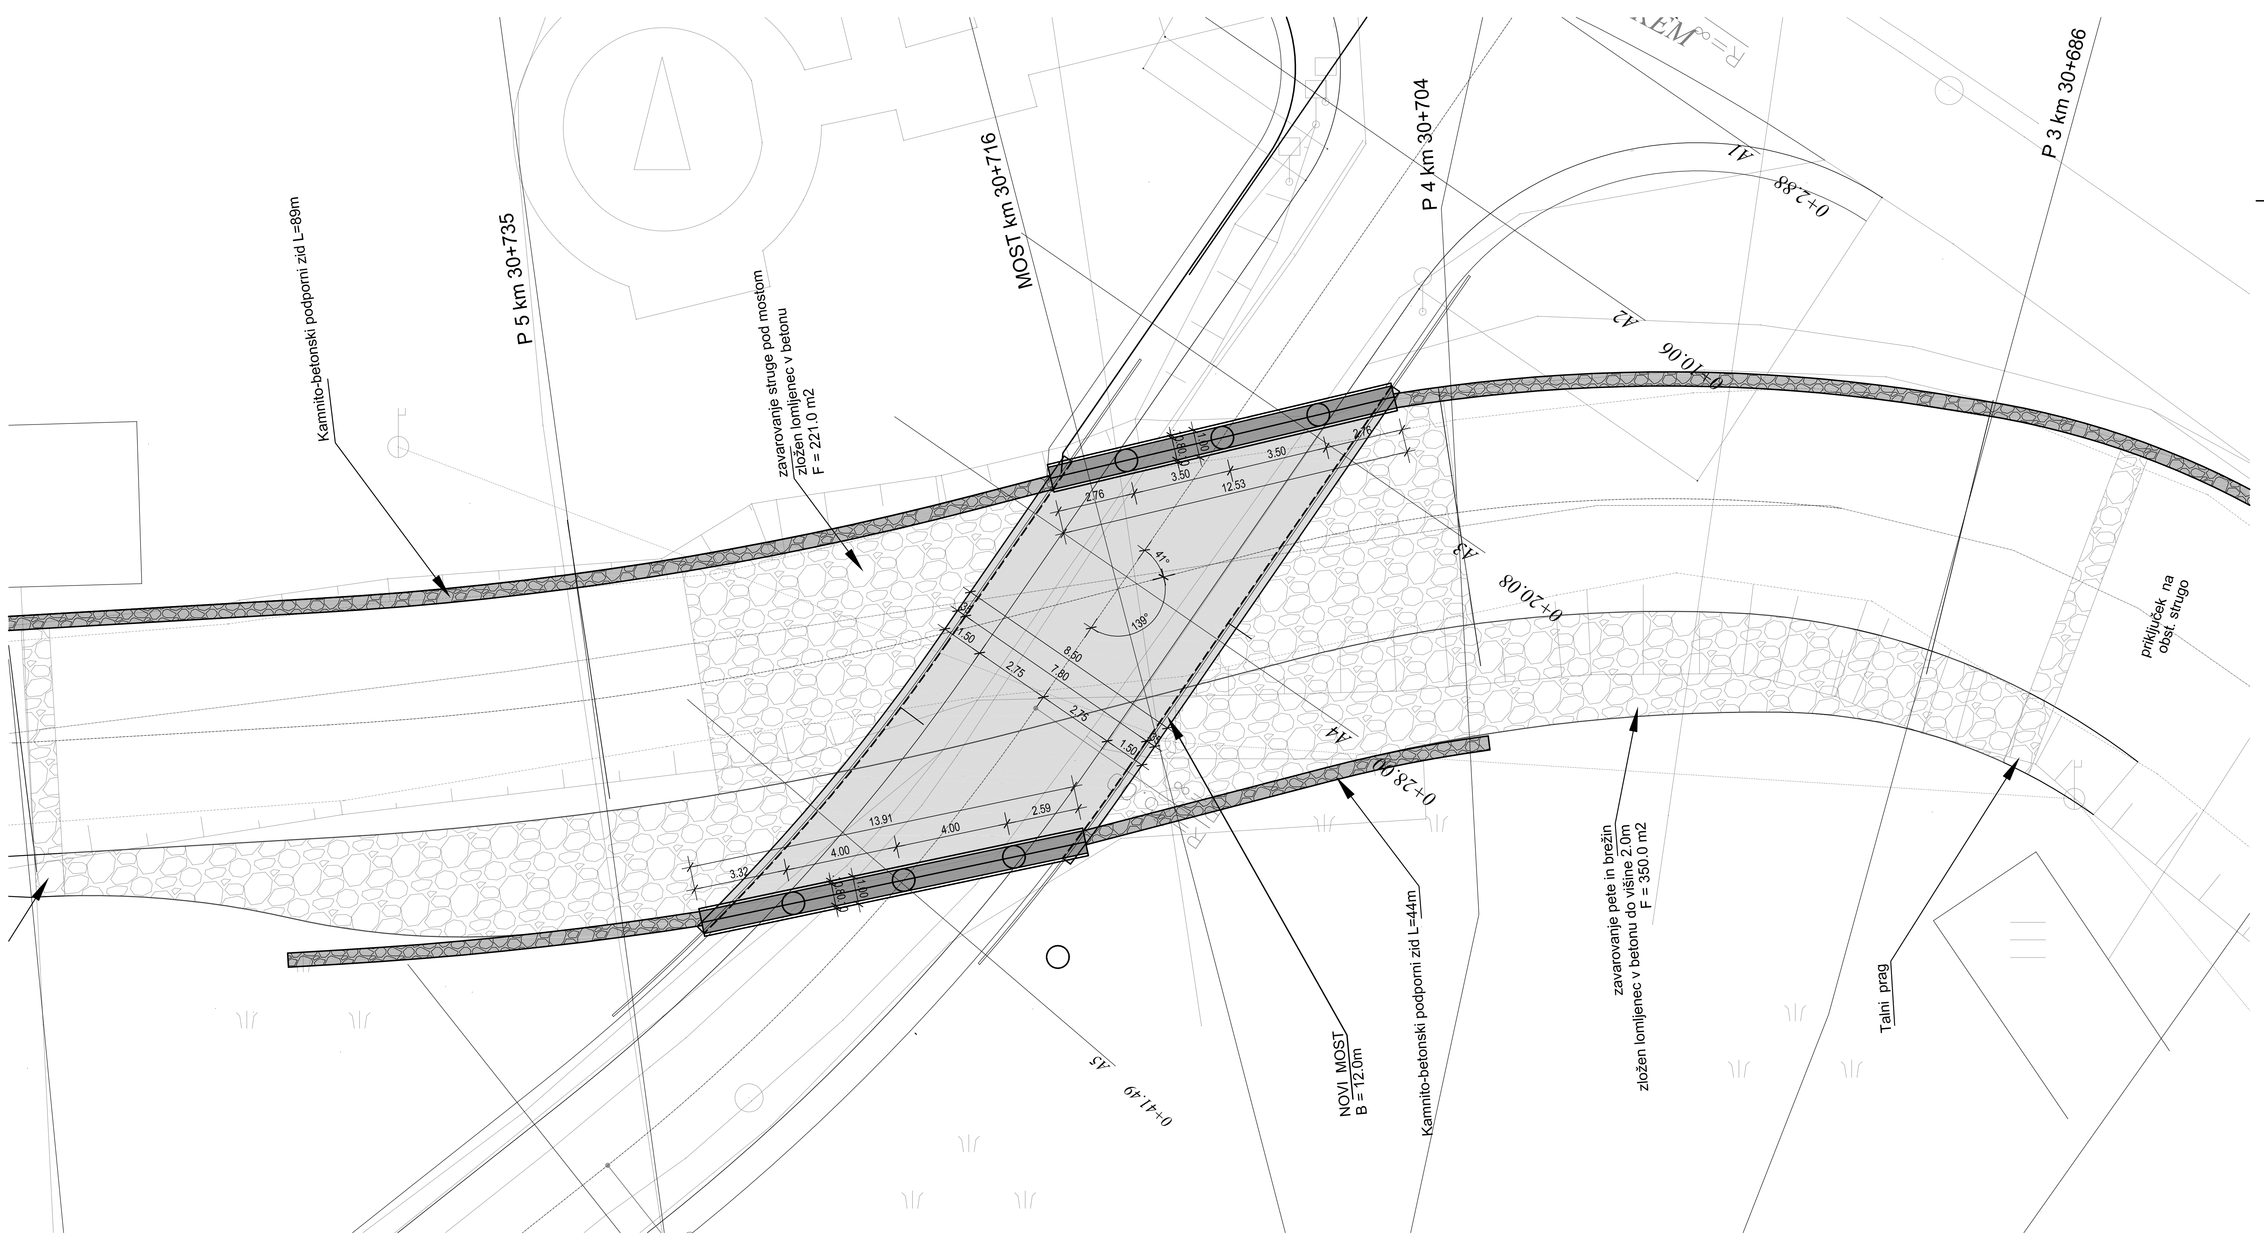

naročnik: Občina Črna na Koroškem, Center 101, 2393 Črna na Koroškem	št. projekta: 909/19	datum: junij 2019	
	št. načrta: -	merilo: 1:25, 50, 100	
izvajalec: IGER Inženiring statičnih biro, d.o.o., Glavni trg 17/b, 2000 Maribor	šifra CC: 2141		
	objekt: Nadomestni most preko vodotoka Meža v dolino Bistro - Pravhartov most		
id. številka: IZS G438	faza: PZI		
podizvajalec:	opis risbe: DISPOZICIJA		
	ime in priimek	podpis	
vodja projekta:	M. Krajnc dipl.inž.gr.		
odgov. projektant:	M. Krajnc dipl.inž.gr.		
odgovorni izdelovalec:	M. Strafela gr.teh.		
št. odtiska: 1072	arhivska številka:	faza/objekt: 004.2160	
šifra risbe: G.212	Črna koda artikva		
št. priloge: G.1			
avtor risbe: ISB d.o.o. Maribor			
id. št. risbe: 909/19-G.1			