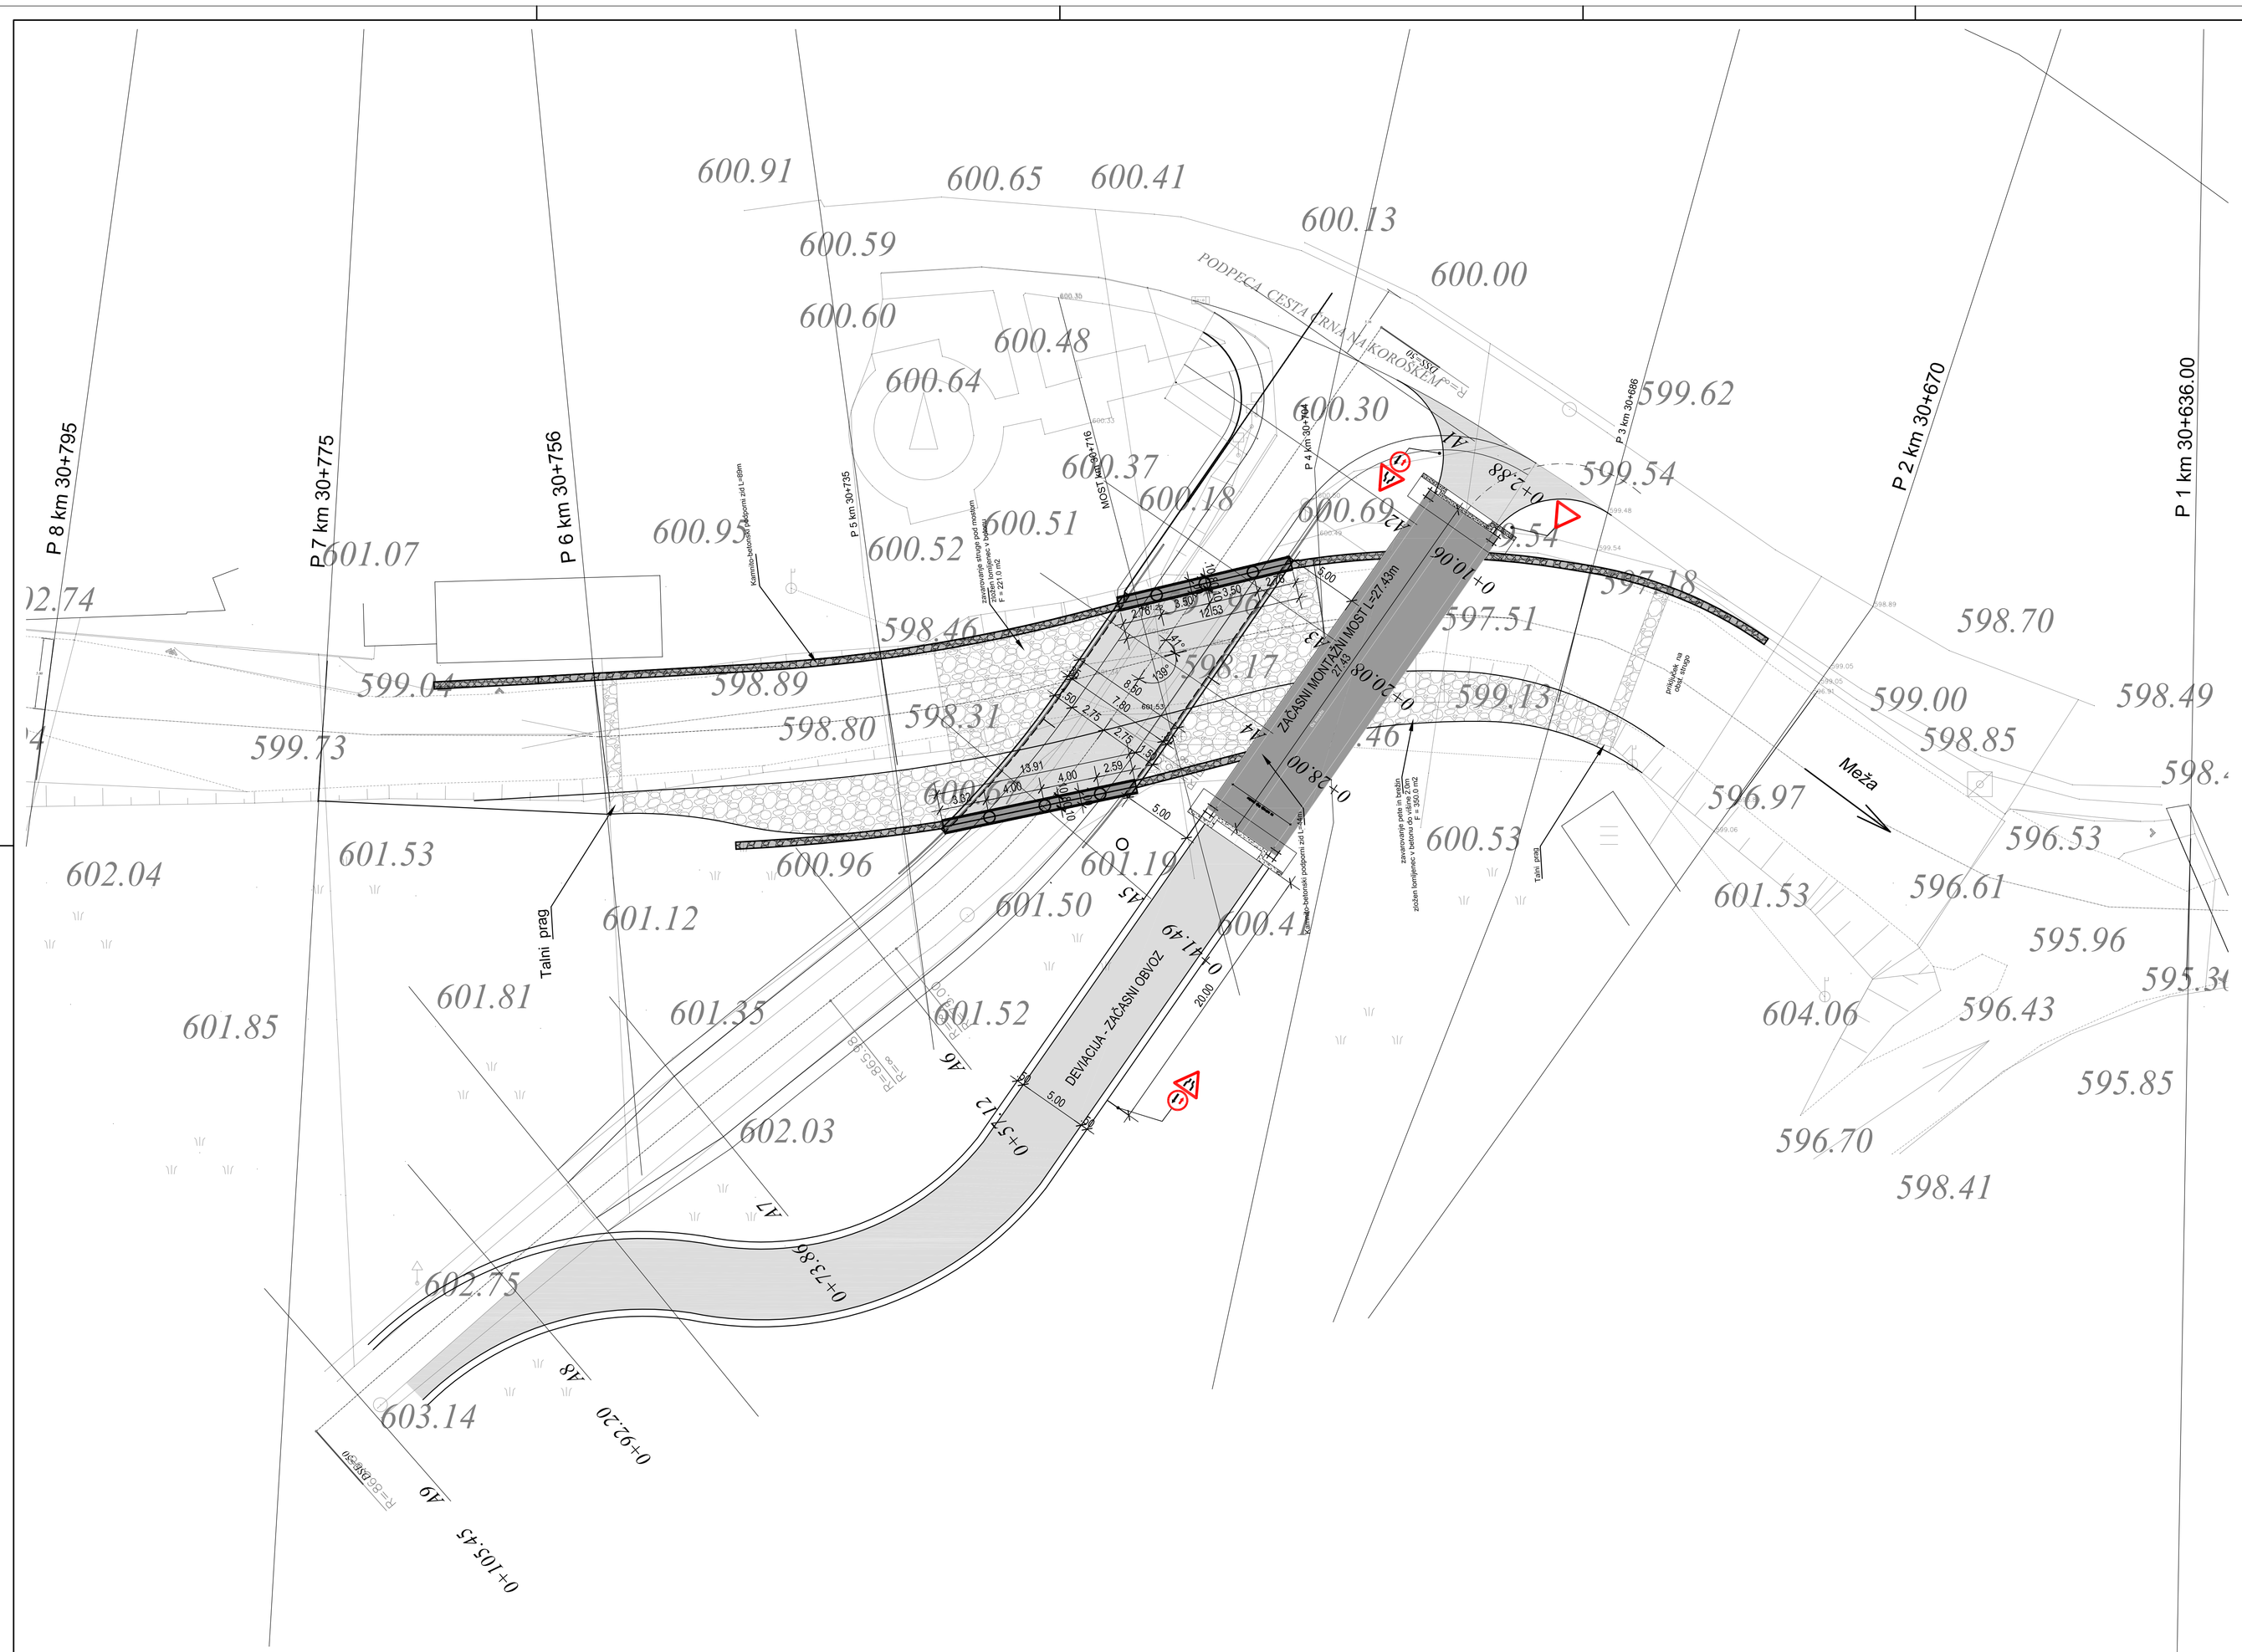

naročnik:	Občina Črna na Koroškem Center 101 2393 Črna na Koroškem		
izvajalec:	ISB Inženirsko storitveni biro, d.o.o. Glavni trg 17/b, 2000 Maribor	št. projekta	909/19
		datum	junij 2019
		št. načrta	–
		merilo	1: 200
št. številka:	IZS 0438	šifra CC	2141
podizvajalec:		objekt	Nadomestni most preko vodotoka Meža v dolino Bistro - Pravhartov most
		faza	PZI
		opis risbe	SITUACIJA - ZAČASNI MOST

	ime in priimek	podpis
vodja projekta:	M. Krajnc dipl.inž.gr.	
ident. št. IZS	IZS G-0584	
odg. projektant:	M. Krajnc dipl.inž.gr.	
ident. št. IZS	IZS G-0584	
izdelal:	M. Strafela gr.teh.	

št. odseka	1072
arhivska številka	
faza/objekt	004.2160
šifra risbe	G.220
črtna koda arhiva	
št. priloge	G.2
avtor risbe	ISB d.o.o., Maribor
id. št. risbe	909/19-G.2