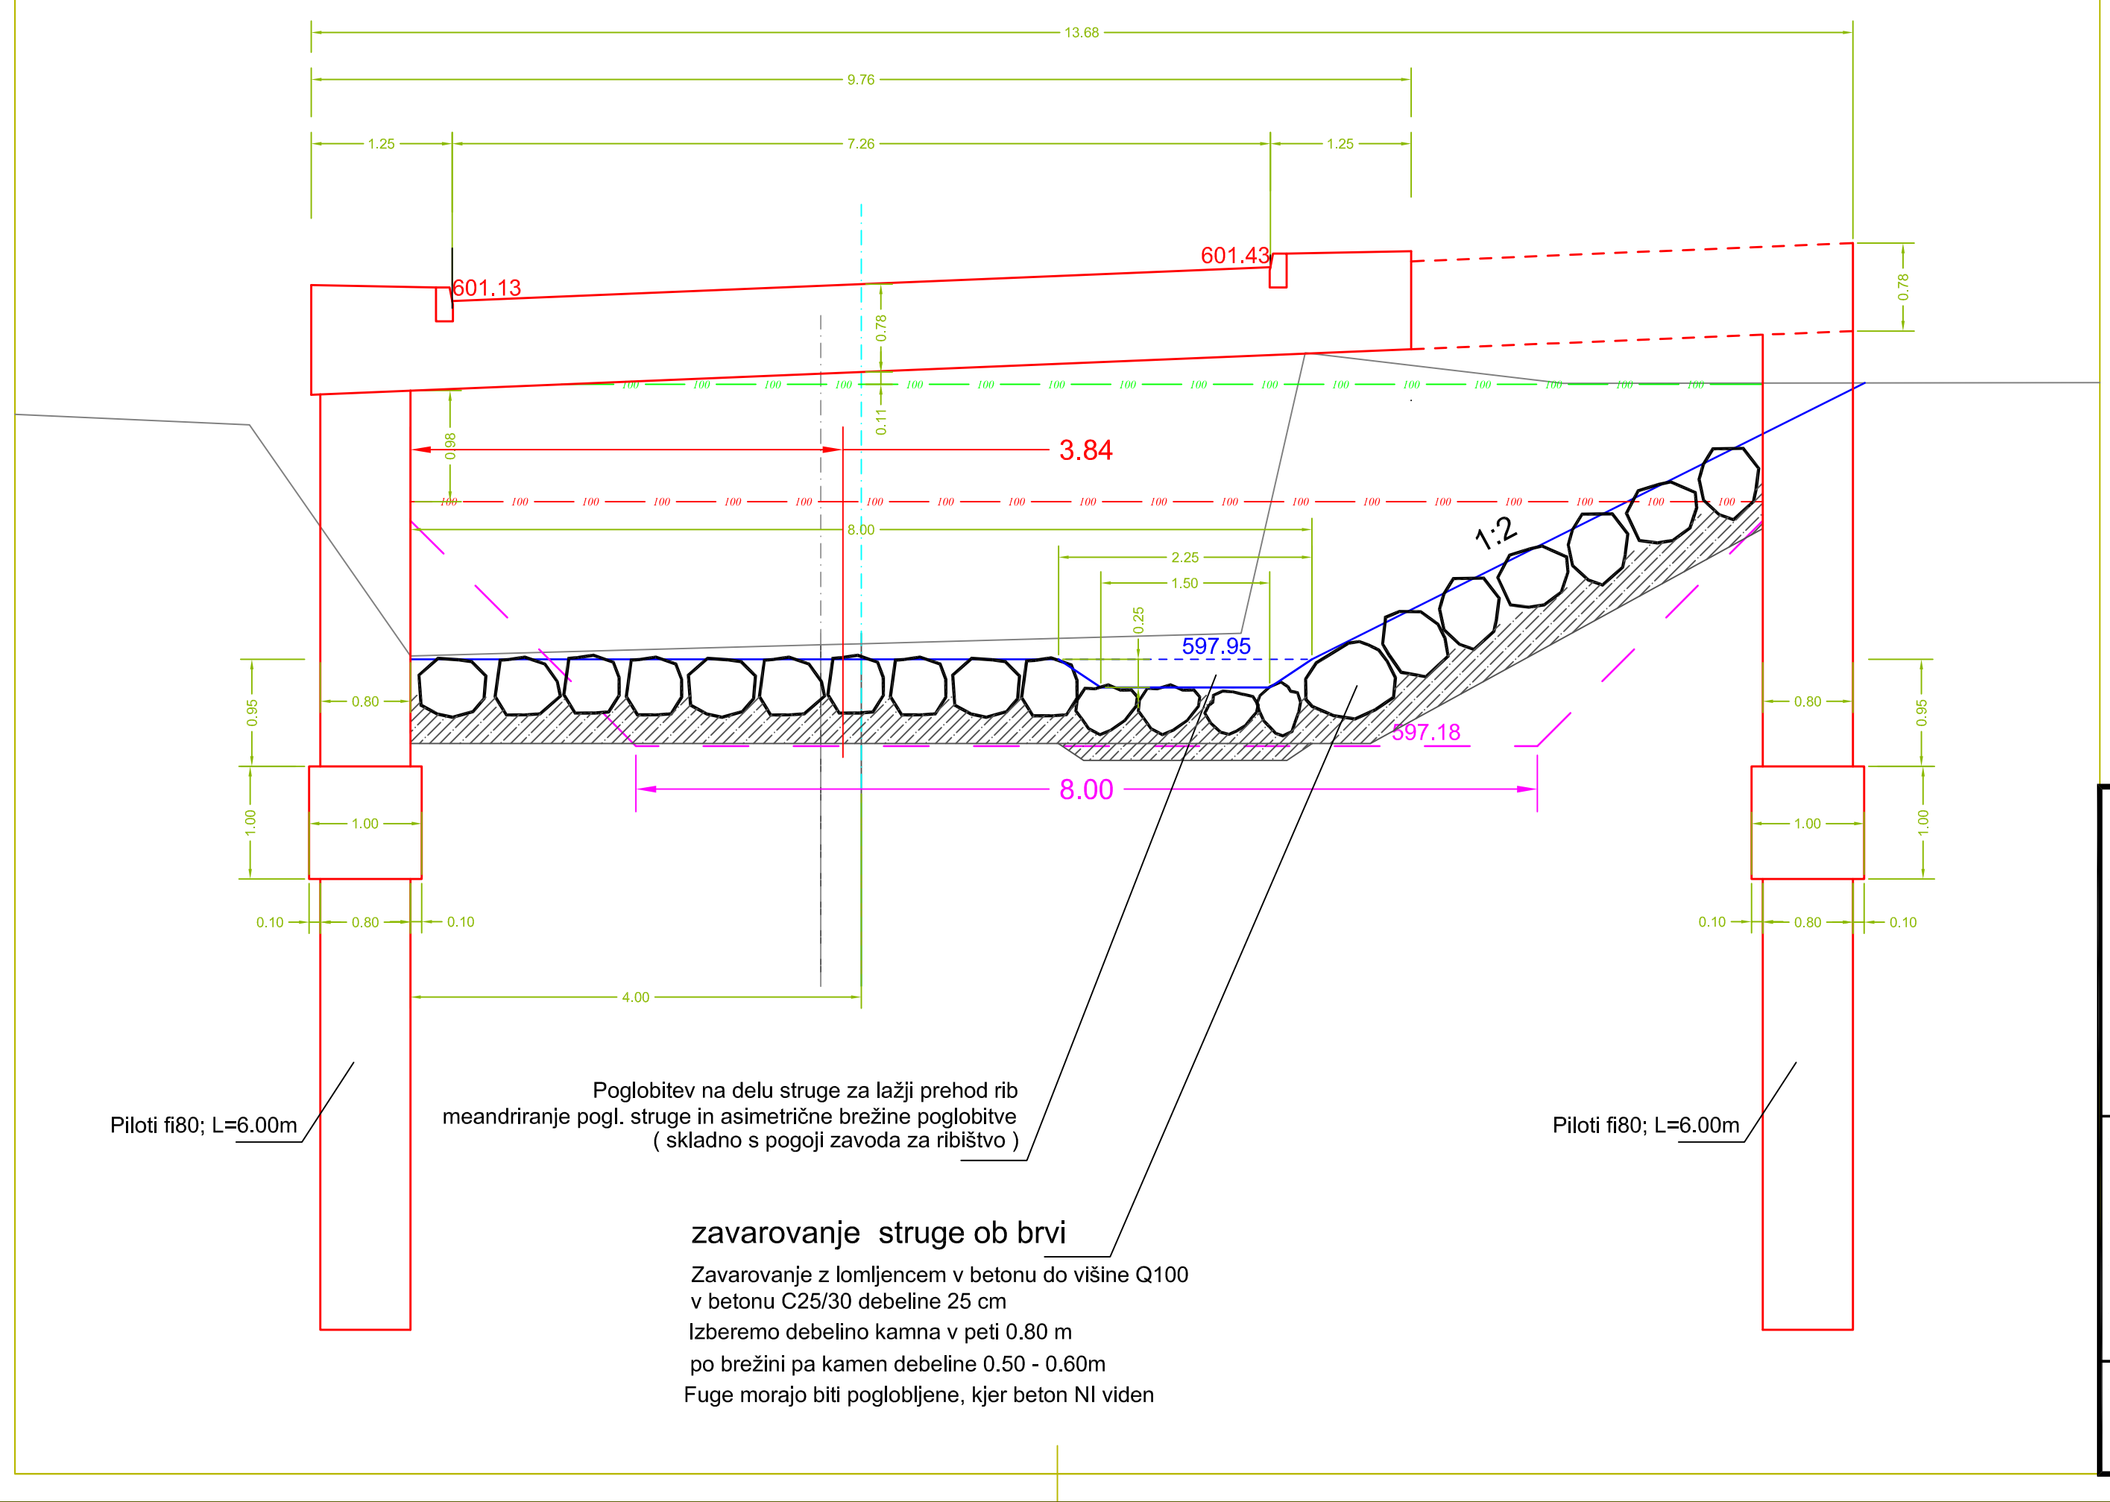

zavarovanje struge ob brvi

Zavarovanje z lomljencem v betonu do višine Q100
v betonu C25/30 debeline 25 cm
Izberemo debelino kamna v peti 0.80 m
po brežini pa kamen debeline 0.50 - 0.60m
Fuge morajo biti poglobljene, kjer beton NI viden

KARAKTERISTIČNI PROFIL
NOVI MOST - Meža
M 1:50

- gladine Q100 predvideno -ZAČASNO + NOVI MOST B=12m
- gladine Q100 predvideno - POGLOBITEV STRUGE + NOVI MOST B=12m - PO POSEBNEM PROJEKTU
- PREDVIDEN NOVI MOST B=12m
- PREDVIDENO DNO OB IZGRADNJI MOSTU
- PREDVIDENO DNO OB UREDITVI STRUGE NA DALJŠEM ODSEKU PO POSEBNEM PROJEKTU

naročnik:
Občina Črna na Koroškem
Center 101 , 2393 Črna na Koroškem

izvajalec:
I.S.B. d.o.o.
Glavni trg 17b
2000 Maribor

podizvajalec:
BM BIRO
Bojan Mavri, s.p.
Šolska pot 30, 2241 Spodnji Duplek

	ime in priimek	id. številka	podpis
vodja. projekta	M. KRAJNC d.i.g.	G-0584	
odg. projektant	B. MAVRI d.i.g.	G-0490	
izdelal	B. MAVRI d.i.g.	G-0490	
	št. projekta: 909/19	datum: Maj 2019	
id. št. podizvajalca:	št. načrta: 515-H / 2019	dopolnitev:	

št. odseka:	arhivska št.:	faza/objekt:	šifra risbe:	prostor za črtno kodo arhiva:

Lokacija:
G1-4 / 1258

projekt, načrt:
Rekonstrukcija mostu čez Mežo
v Črni na Koroškem
Pravhartov most

HIDROTEHNIČNO POROČILO

vsebina/naslov risbe:
PROFIL MOSTU

faza:	merilo:
ELAB	1:50

avtor risbe:	št. priloge:
BM Biro	G.5.1