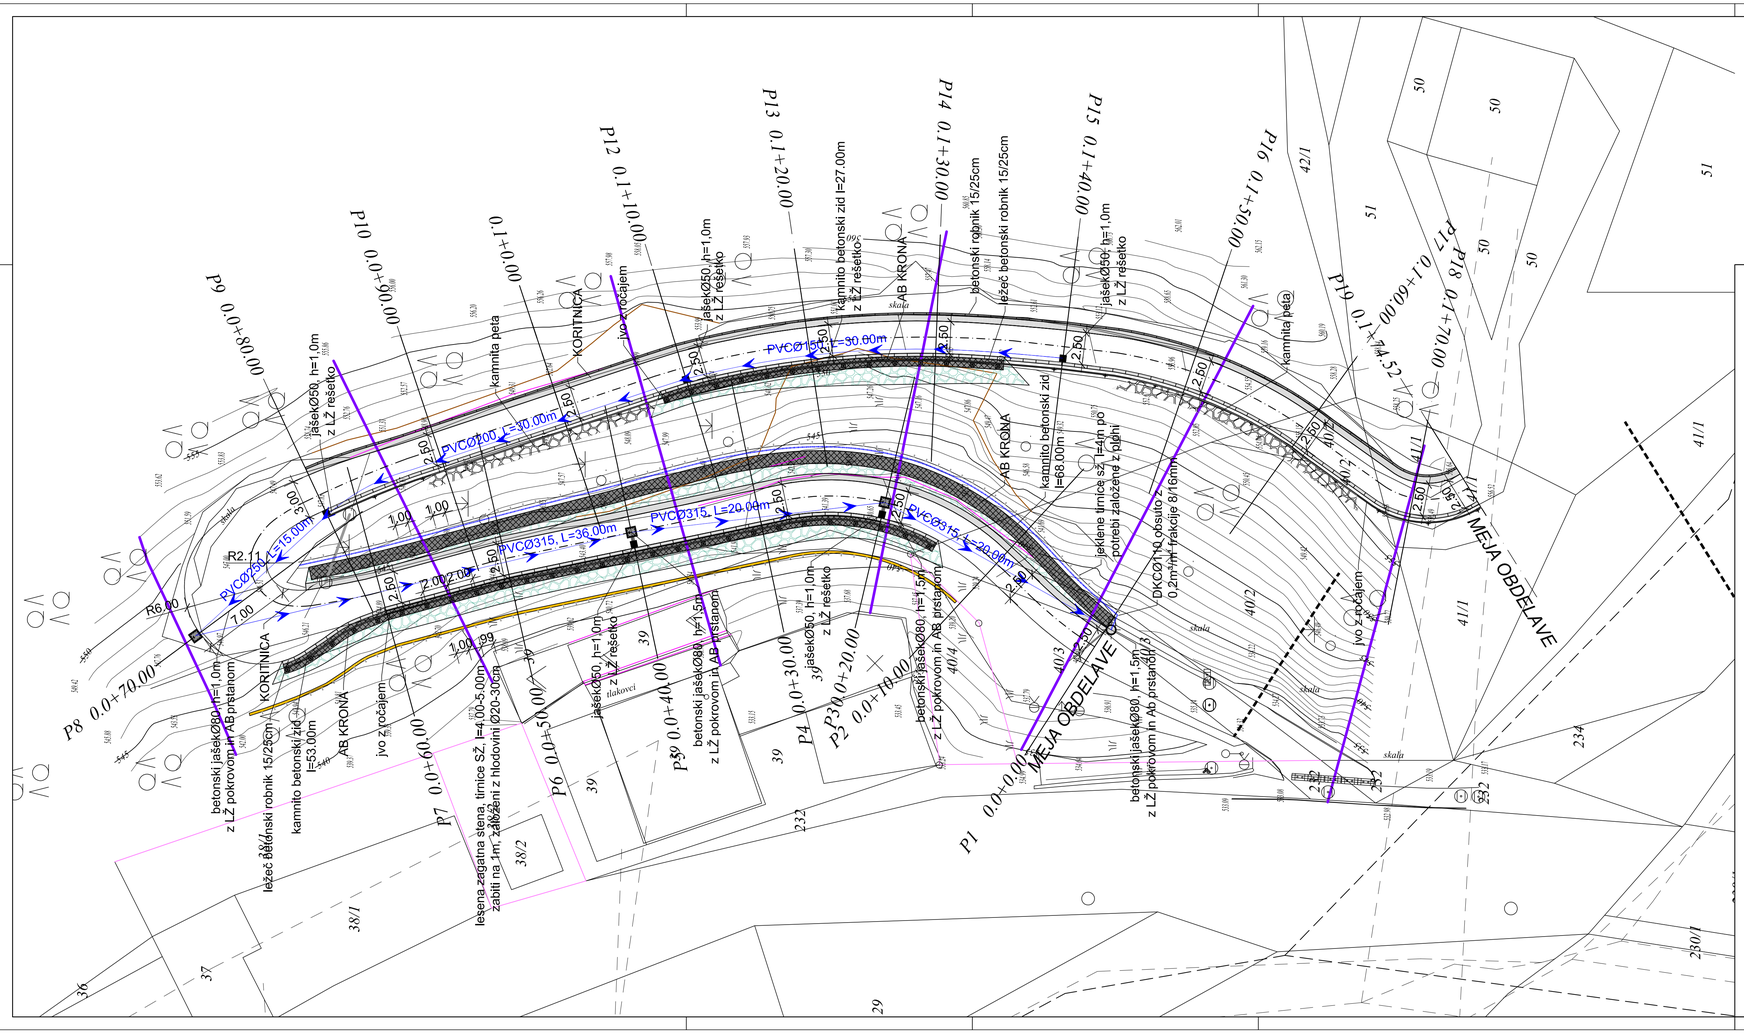

naročnik:	OBČINA ČRNA NA KOROŠKEM CENTER 101 2393 ČRNA NA KOROŠKEM		načrt:	NAČRT GRADBENIH KONSTRUKCIJ	
			št. projekta:	873/2018	datum: oktober 2018
izvajalec:	Inženirsko storitveni biro, d.o.o. Glavni trg 17/b, 2000 Maribor		št. načrta:	-	merilo: 1: 250
id. številka:	IZS 0438		šifra CC:	2141	
podizvajalec:			objekt:	SANACIJA PLAZU ZAVRŠNIK V ZERJAVU	
			cesta:	-	
			odsek:	-	
			faza:	PZI	
			opis risbe:	GRADNENA SITUACIJA	
	ime in priimek	podpis	št. odseka:	arhivska številka:	faza/objekt:
vodja projekta:	M. Krajnc dipl.inž.grad.				004.2160
ident. št. IZS	IZS G-0584		...		
odg. projektant:	M. Krajnc dipl.inž.grad.		šifra risbe:	črtna koda arhiva	
ident. št. IZS	IZS G-0584		G.202		
			št. priloge:	G.2	
projektant:	G. Bajc inž.gr.		avtor risbe:	ISB d.o.o., Maribor	
			id. št. risbe:	873/2018 G.2	