


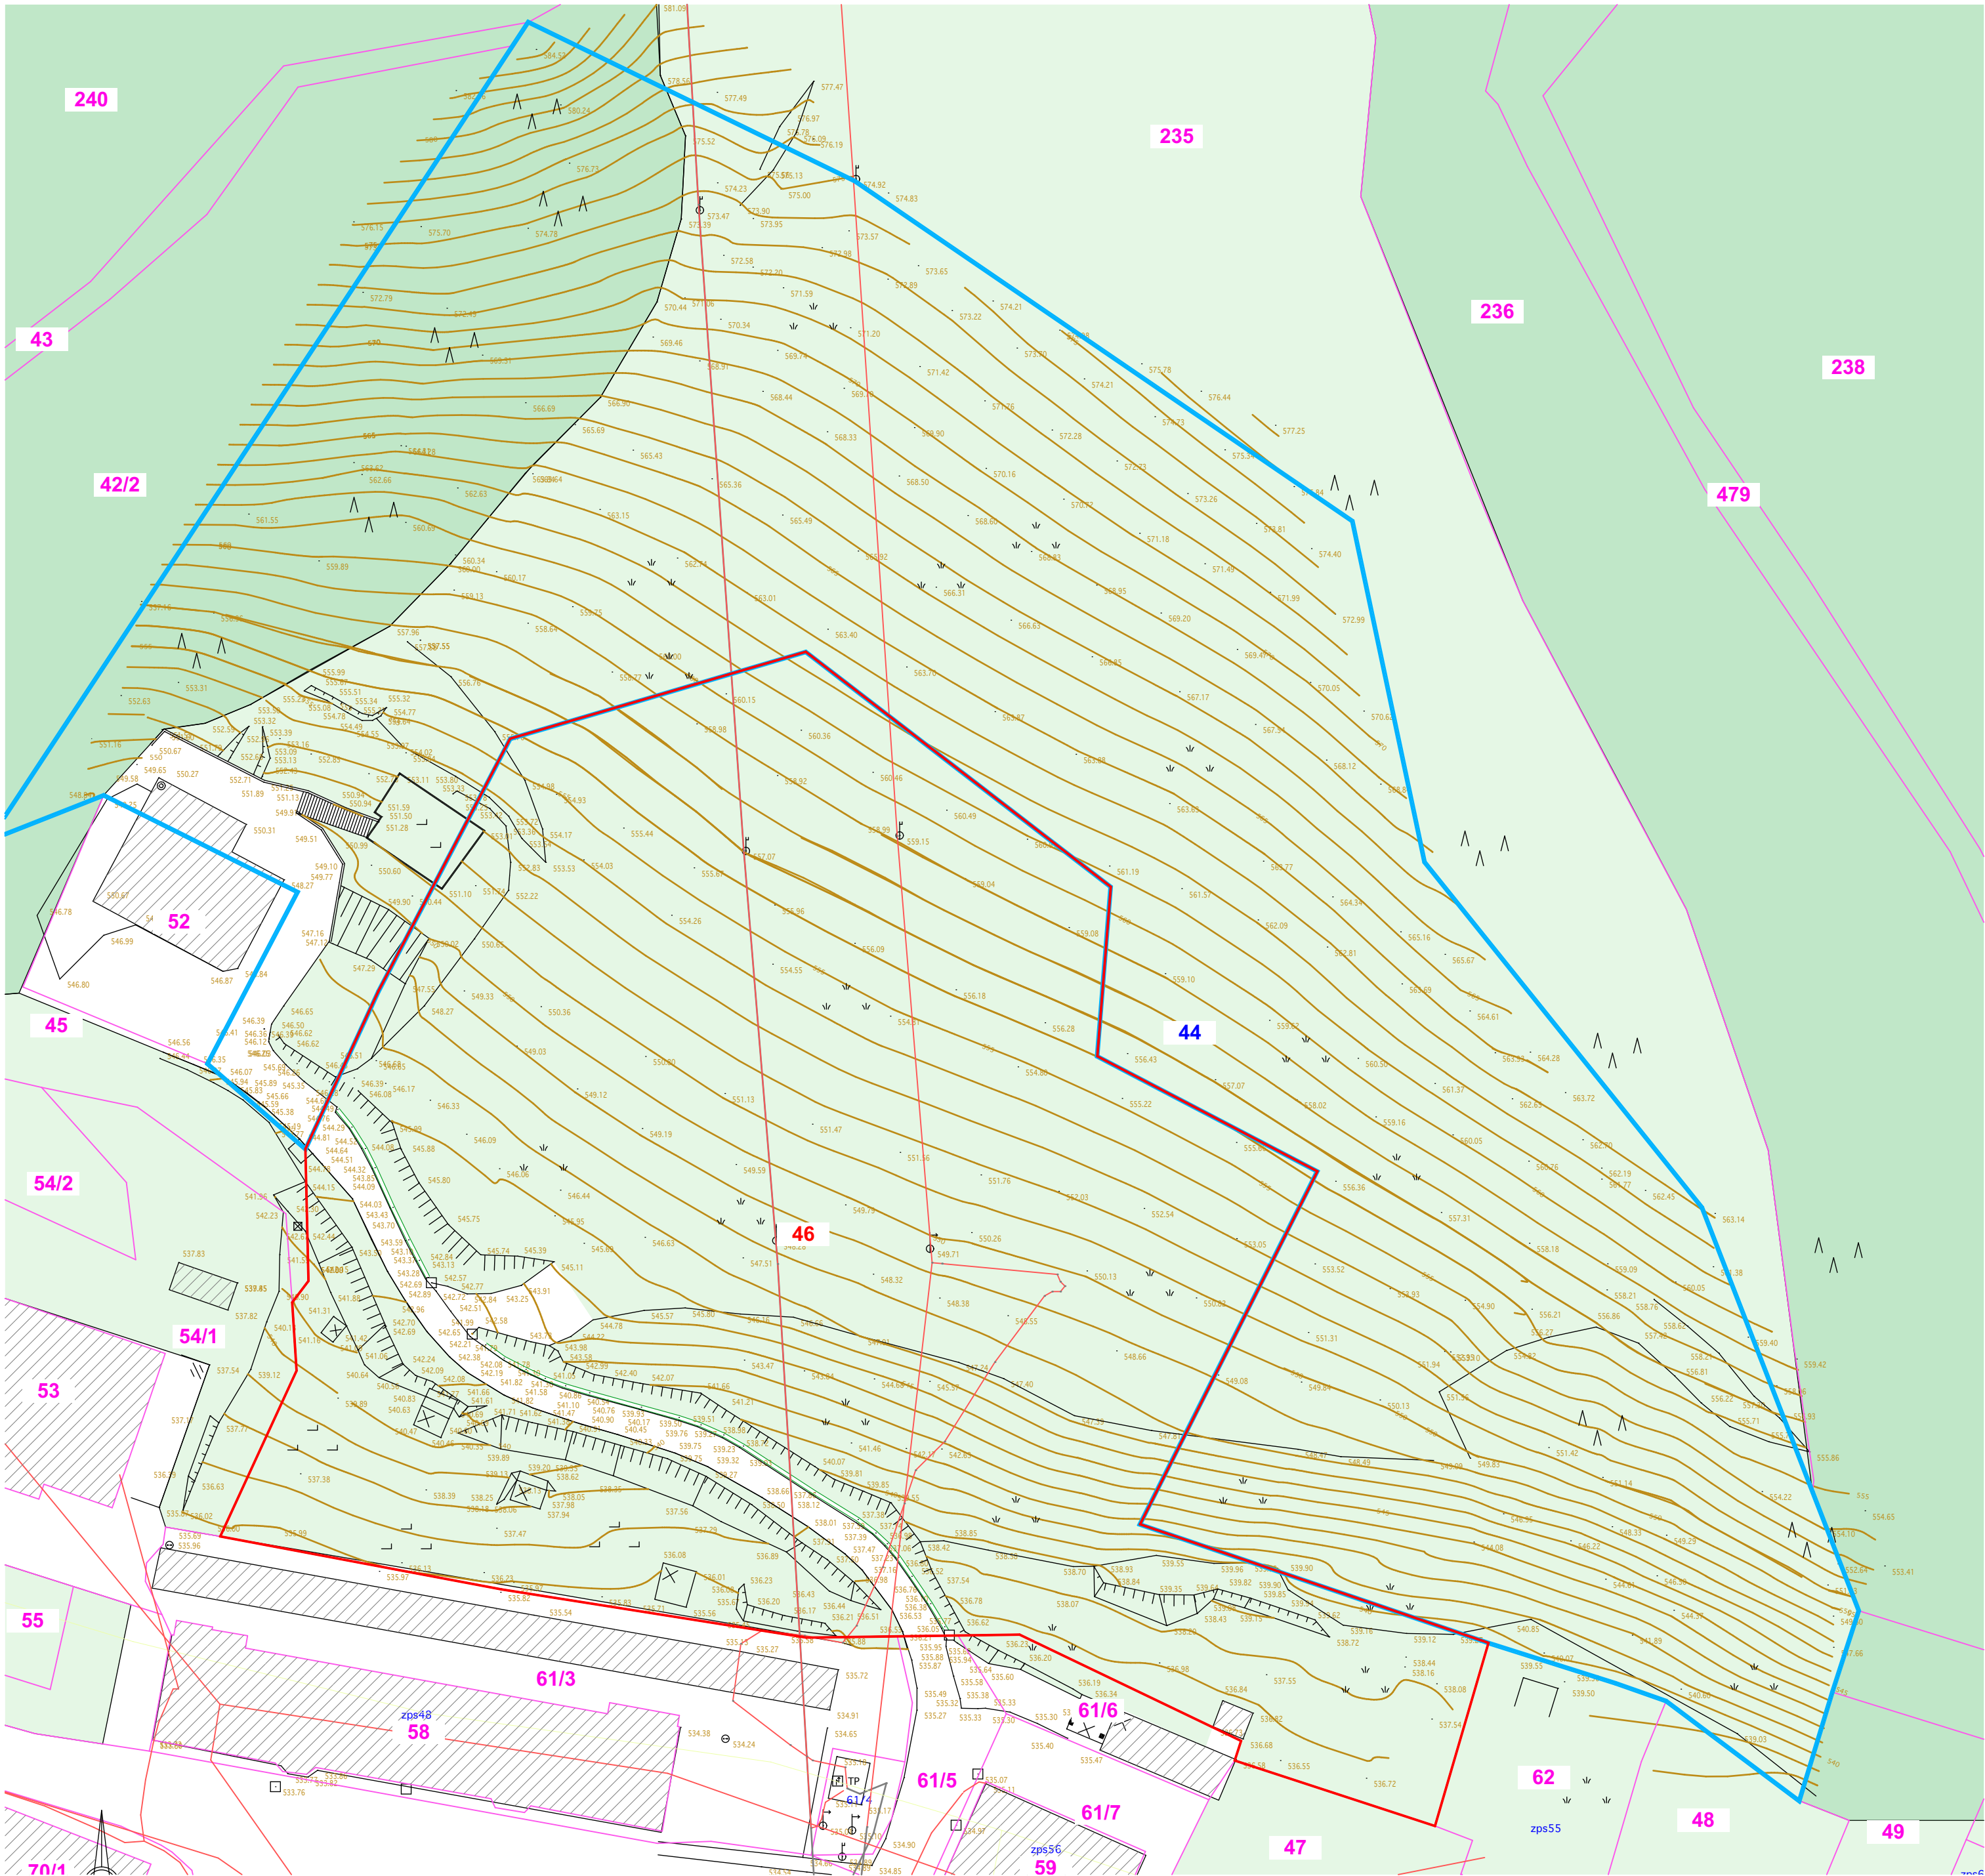

AG

PARK "UBRANI PARK" V ŽERJAVU

Investitor / Investor	
Občina Črna na Koroškem Center 101, Črna na Koroškem, SI	
Vodilni projektant / Project Leader	
Anže Grubelnik, Arhitekt Lenartova 4, 2392 Mežica	
Projektant načrta	
AG Lenartova ulica 4, 2392 Mežica	
Vodja projekta / Project Manager	Id. št. / ID No.
Anže Grubelnik mag. inž. arh.	/
Pooblaščen arhitekt / Responsible Architect	Id. št. / ID No.
Anže Grubelnik mag. inž. arh.	/


Št. projekta / Project no.	Faza / Stage
23100	GDNZO
Št. načrta / Design no.	Načrt / Design
23100-A	ARHITEKTURA

LEGENDA

- parcelne meje
- parcela posega
- Št. katasterske občine: 900
- Katasterska občina: Žerjav
- Št. parcele: 46
- Površina parcele posega: 8121m2

- Obstoječi gradbeni objekti
- GN - rob vode
- Električna energija - VN
- Zelene površine
- Gozdne površine
- Utrjene površine

Ime risbe / Drawing title	
OBSTOJEČA SITUACIJA	
Datum / Date	
Marec 2024	
Vrsta risbe / Drawing type	
SITUACIJSKI PRIKAZI	
Stanje risbe / Drawing status	Različica / Revision
PZI	
Merilo / Scale	Št. risbe / Drawing no.
1:500	00.01.1

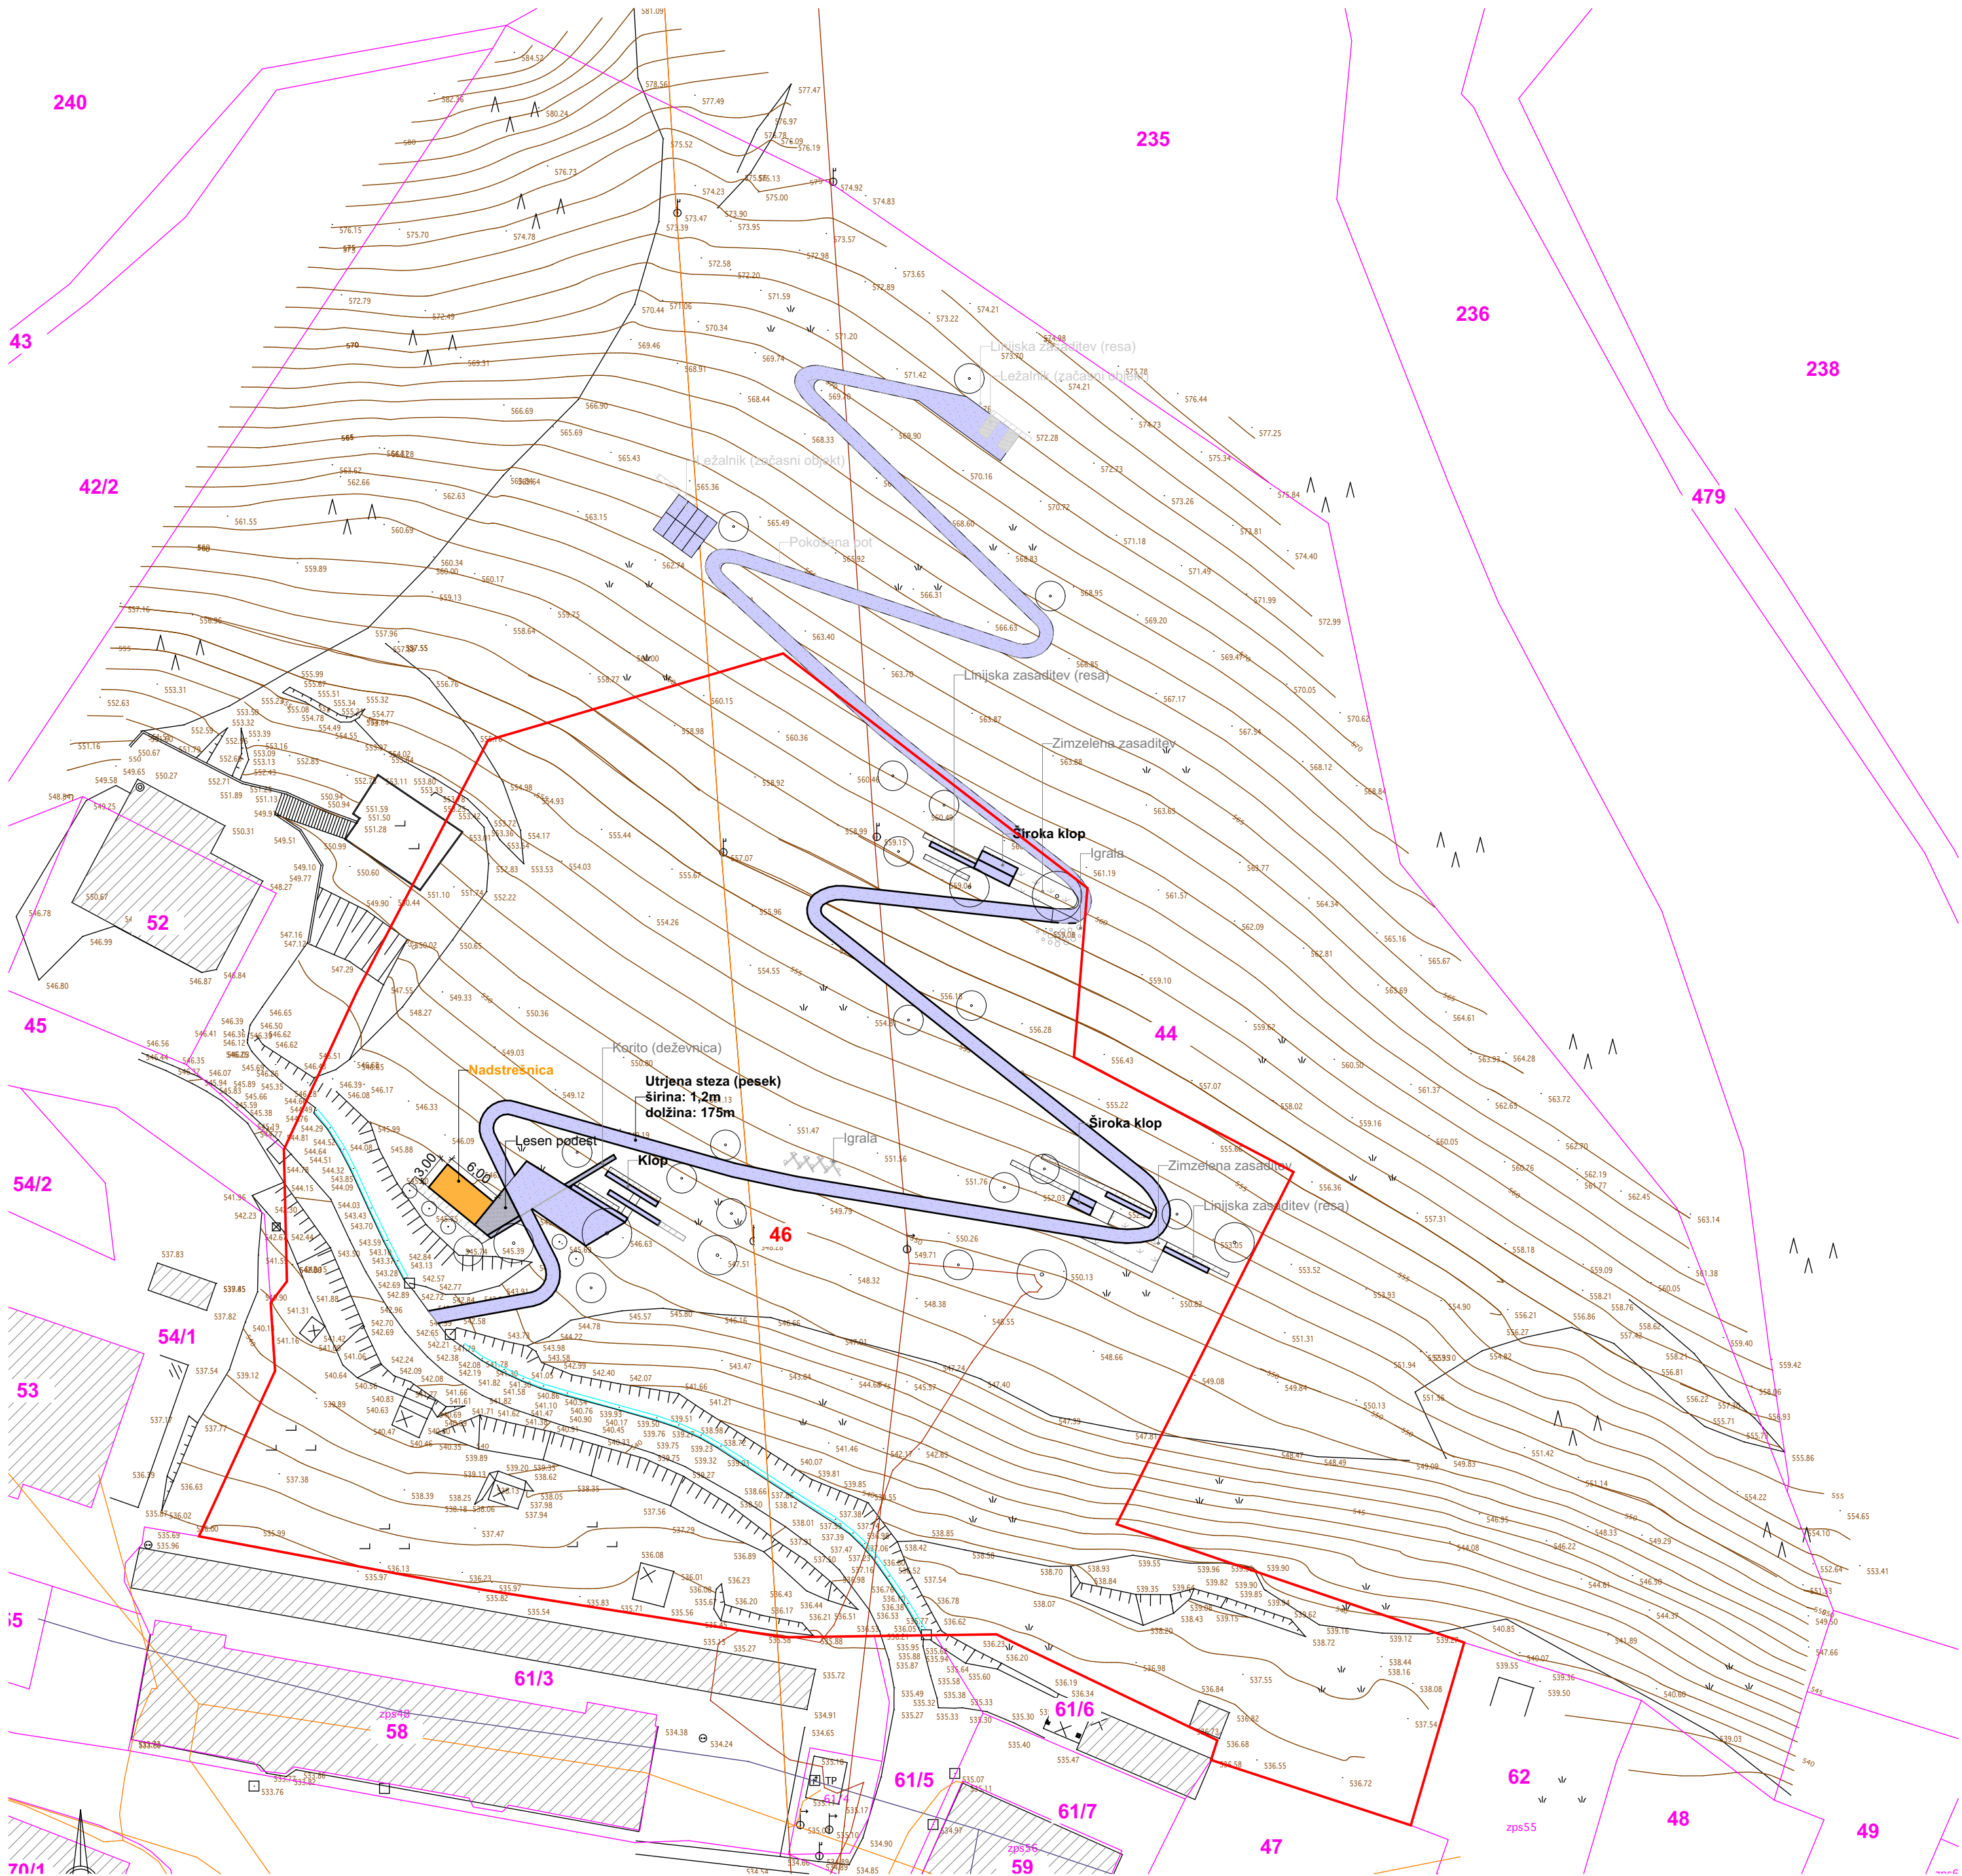

AG

PARK "UBRANI PARK" V ŽERJAVU

Investitor / Investor	
Občina Črna na Koroškem Center 101, Črna na Koroškem, SI	
Vodilni projektant / Project Leader	
Anže Grubelnik, Arhitekt Lenartova 4, 2392 Mežica	
Projektant načrta	
AG Lenartova ulica 4, 2392 Mežica	
Vodja projekta / Project Manager	Id. št. / ID No.
Anže Grubelnik mag. inž. arh.	/
Pooblaščen arhitekt / Responsible Architect	Id. št. / ID No.
Anže Grubelnik mag. inž. arh.	/

Št. projekta / Project no.	Faza / Stage
23100	GDNZO
Št. načrta / Design no.	Načrt / Design
23100-A	ARHITEKTURA

LEGENDA

- Parcela posega
- Novogradnja - nadstrešek

- Površine objekta na stiku z zemljiščem (A): 18,0m2
- Odprte bivalne površine (B): 327,1m2 *
- Odprte zelene površine (C): 7.775,9m2
- velikost gradbene parcele (A+B+C): 8.121,0m2


Št. katastrske občine: 900
Katastrska občina: Žerjav
Št. parcele: 46

* seštevek površin utrjenih poti, ter sedalnih površin

Ime risbe / Drawing title

GRADBENA SITUACIJA

Datum / Date	
Marec 2024	
Vrsta risbe / Drawing type	
SITUACIJSKI PRIKAZI	
Stanje risbe / Drawing status	Različica / Revision
PZI	
Merilo / Scale	Št. risbe / Drawing no.
1:500	00.01.2

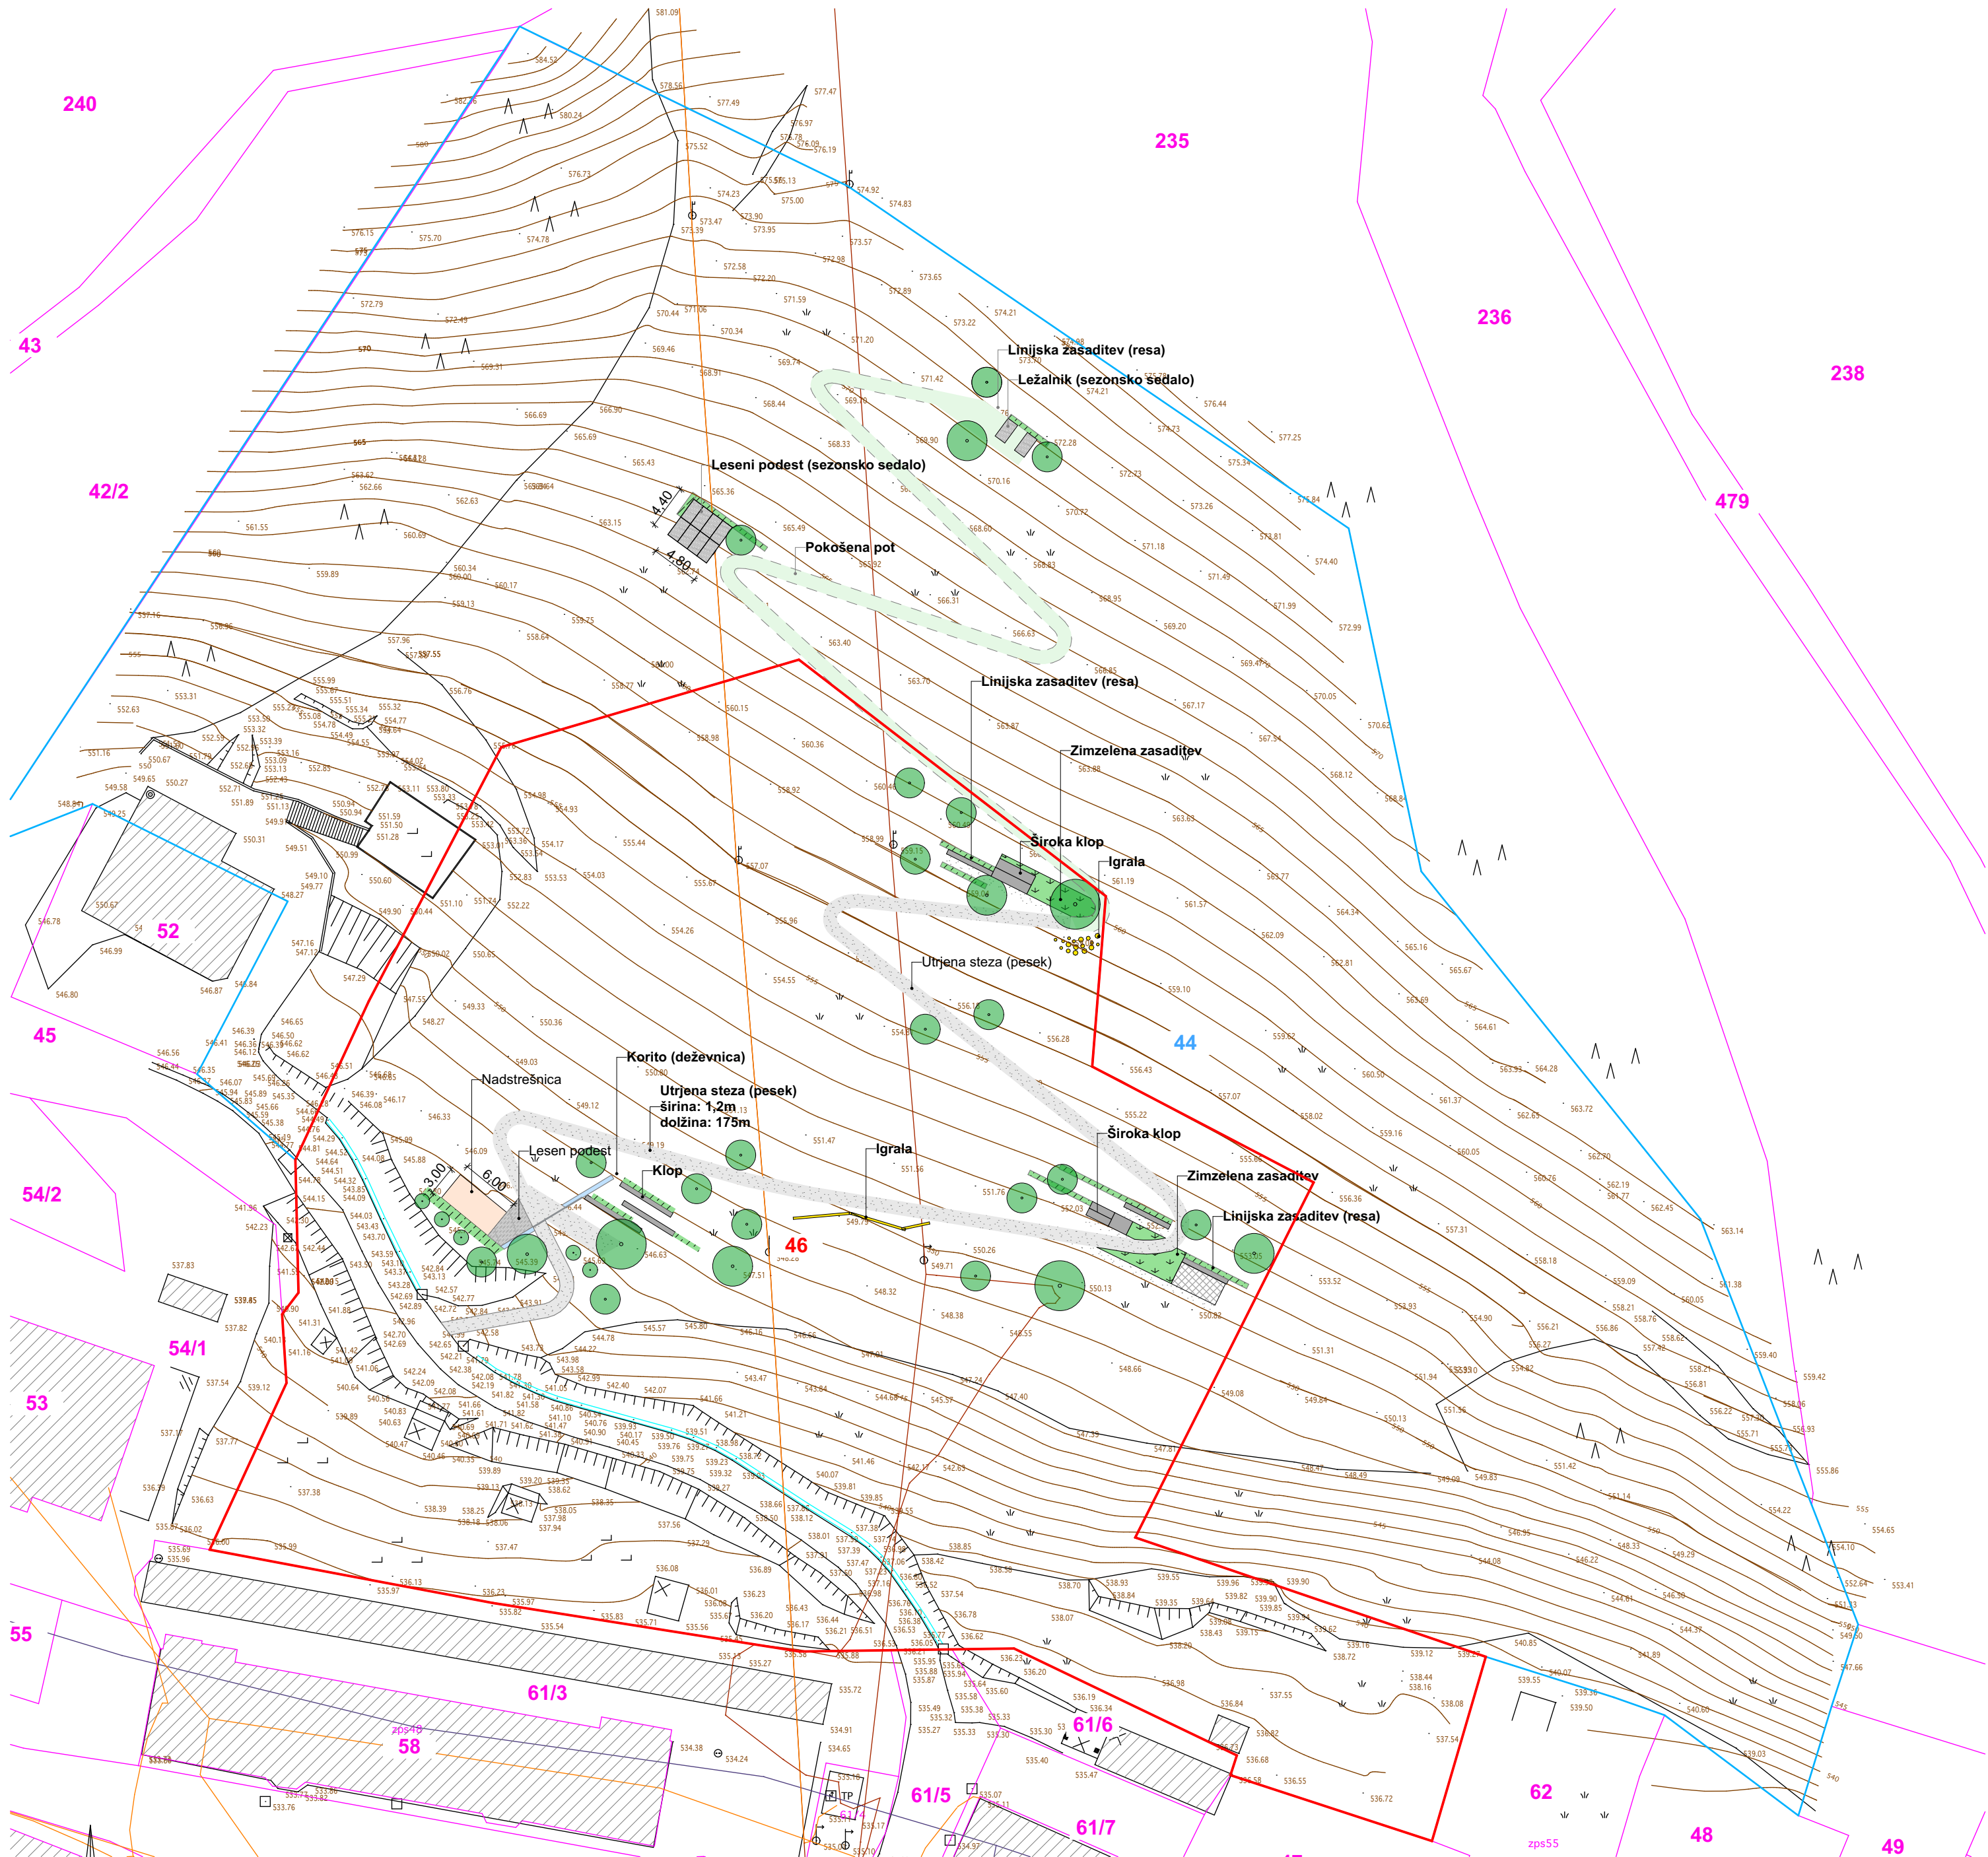

AG

PARK "UBRANI PARK" V ŽERJAVU

Investitor / Investor	
Občina Črna na Koroškem Center 101, Črna na Koroškem, SI	
Vodilni projektant / Project Leader	
Anže Grubelnik, Arhitekt Lenartova 4, 2392 Mežica	
Projektant načrta	
AG Lenartova ulica 4, 2392 Mežica	
Vodja projekta / Project Manager	Id. št. / ID No.
Anže Grubelnik mag. inž. arh.	/
Pooblaščen Arhitekt / Responsible Architect	Id. št. / ID No.
Anže Grubelnik mag. inž. arh.	/

Št. projekta / Project no.	Faza / Stage
23100	GDNZO
Št. načrta / Design no.	Načrt / Design
23100-A	ARHITEKTURA


LEGENDA

- Parcela posega
- Novogradnja - nadstrešek
- Leseni podest
- Utrjena steza - pesek
- Klop - urbana oprema
- Linjska zasaditev - resa
- Zimzelena zasaditev
- Viseča mreža
- Korito - vodni element (deževnica)
- Drvo

- Površine objekta na stiku z zemljiščem (A): 18,0m2
- Odprte bivalne površine (B): 327,1m2
- Odprte zelene površine (C): 7.775,9m2
- velikost gradbene parcele (A+B+C): 8.121,0m2

Št. katastrske občine: 900
Katastrska občina: Žerjav
Št. parcele: 46

Ime risbe / Drawing title	
UREDITVENA SITUACIJA	
Datum / Date	
Marec 2024	
Vrsta risbe / Drawing type	
SITUACIJSKI PRIKAZI	
Stanje risbe / Drawing status	Različica / Revision
PZI	
Merilo / Scale	Št. risbe / Drawing no.
1:500	00.01.3

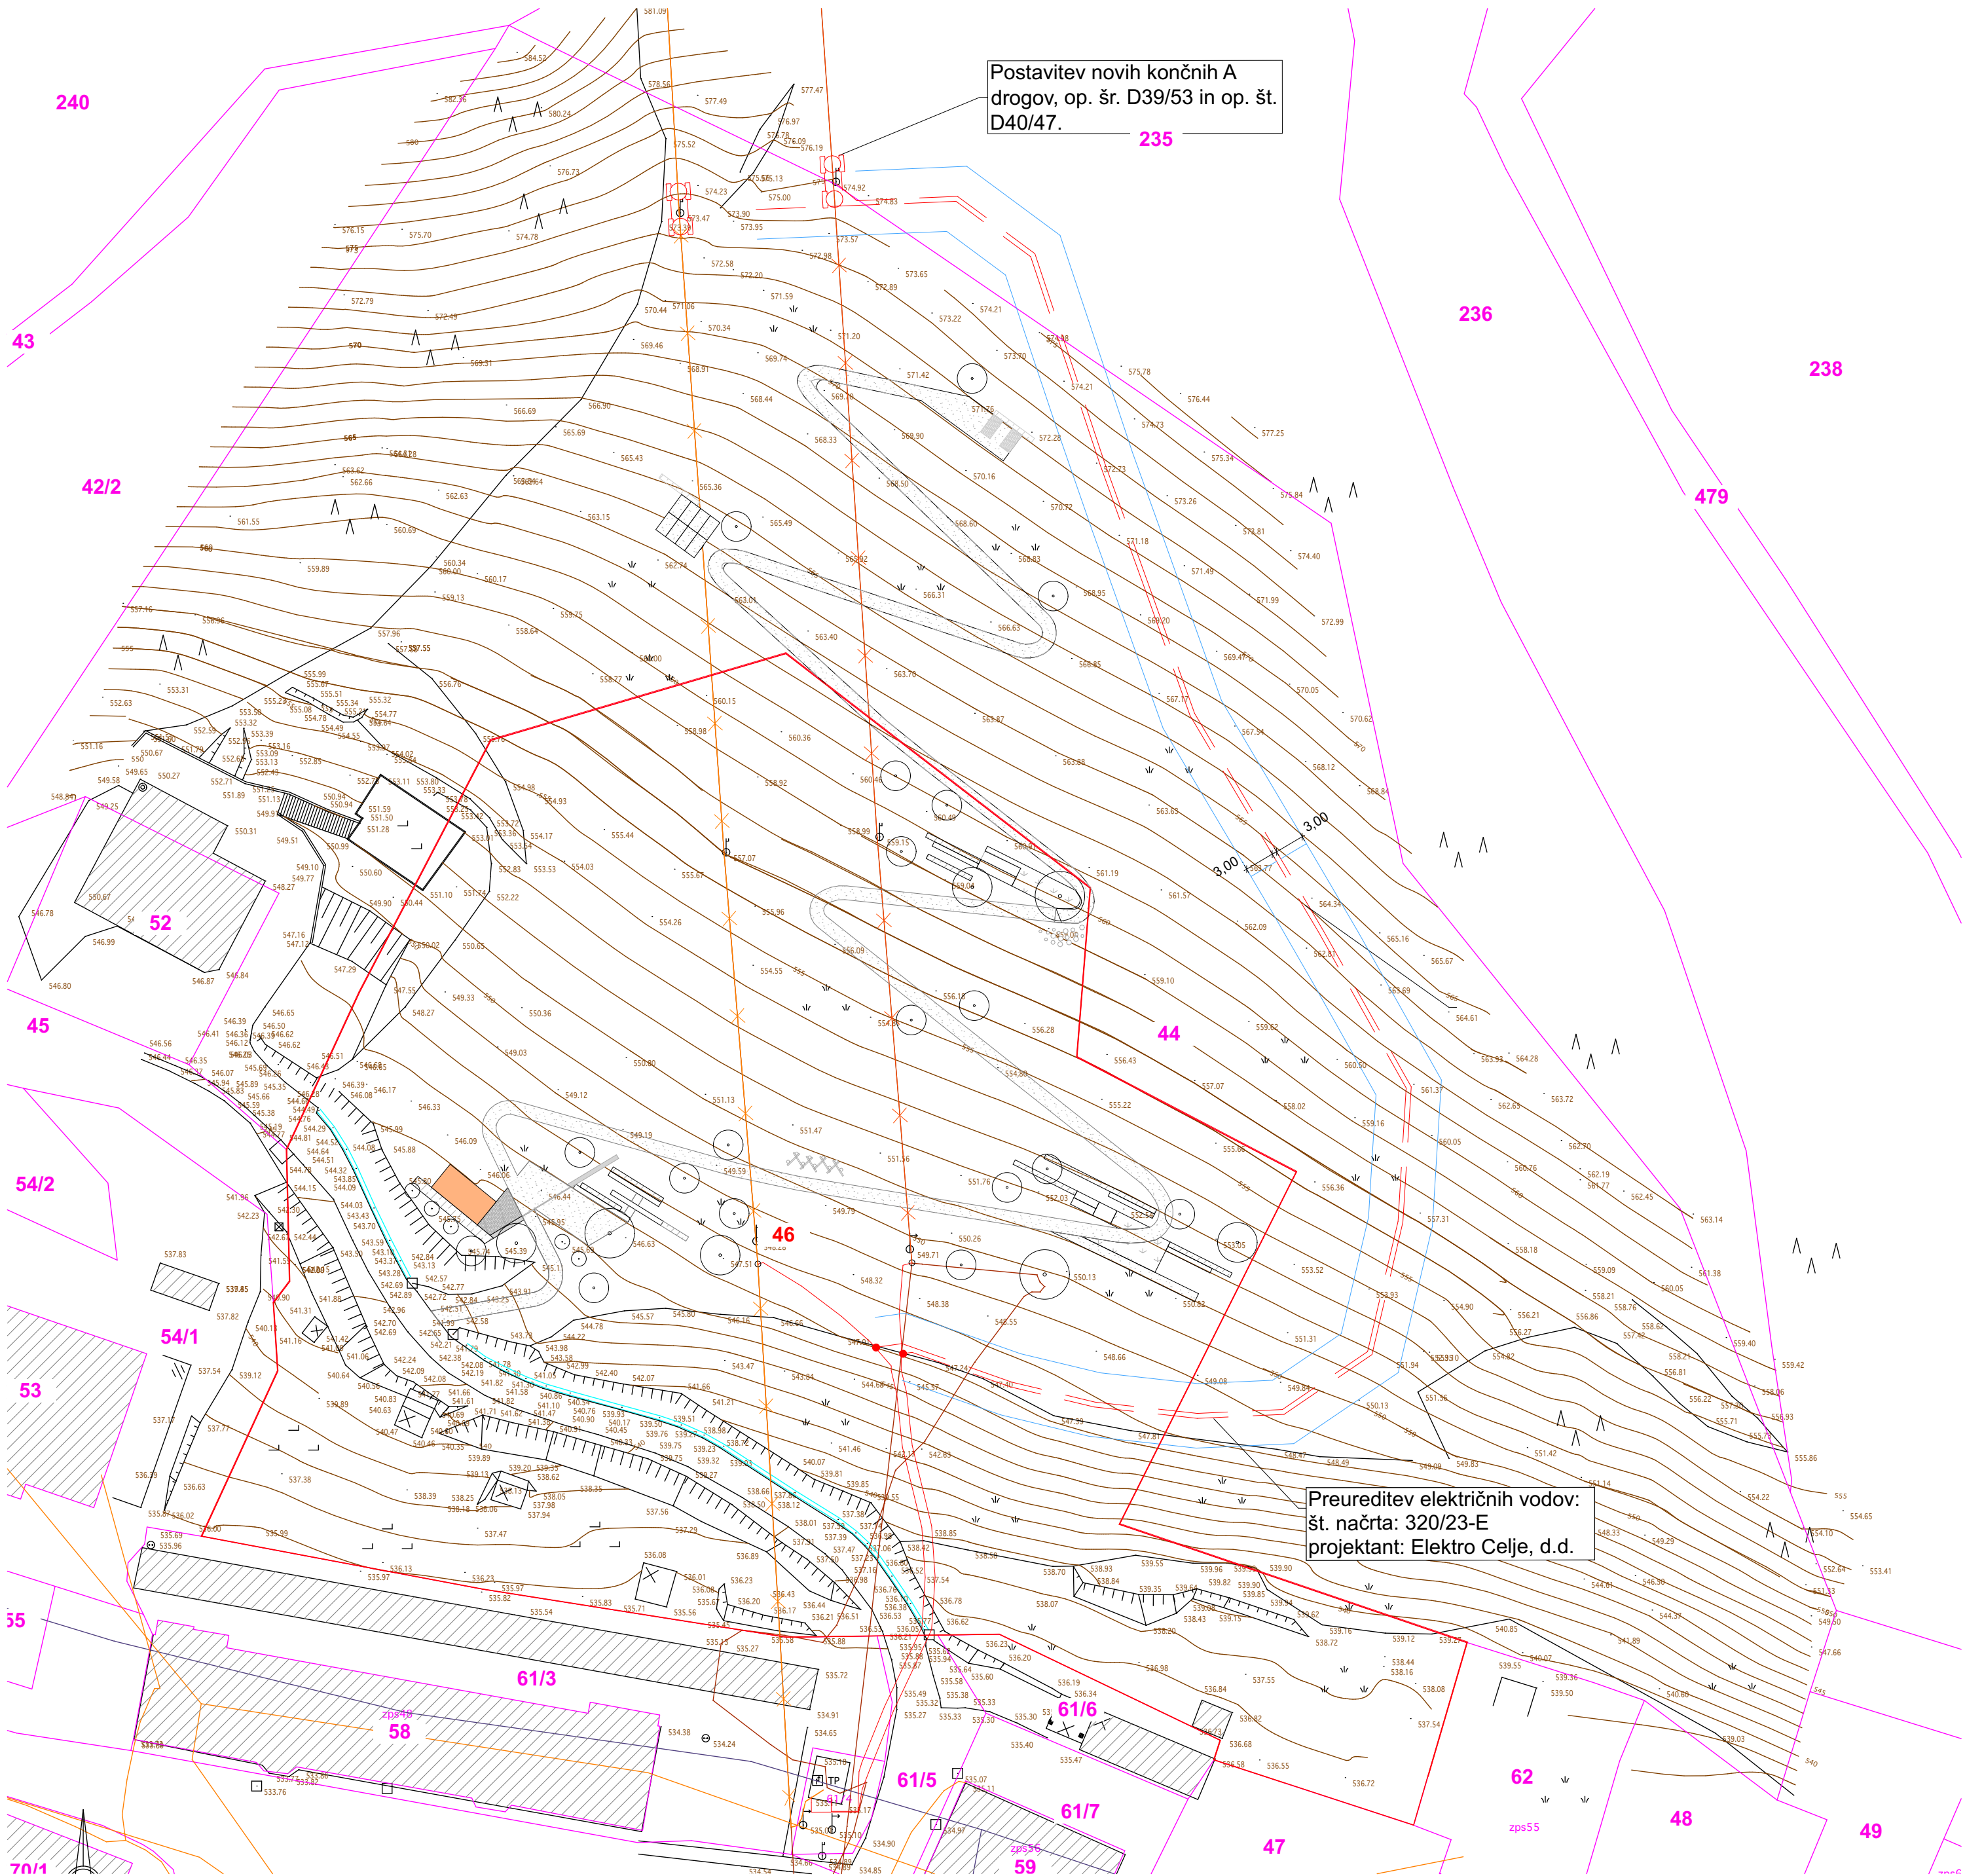

Postavitev novih končnih A
drogov, op. šr. D39/53 in op. št.
D40/47.

Preureditev električnih vodov:
št. načrta: 320/23-E
projektant: Elektro Celje, d.d.

AG

PARK "UBRANI PARK" V ŽERJAVU

Investitor / Investor	
Občina Črna na Koroškem Center 101, Črna na Koroškem, SI	
Vodilni projektant / Project Leader	
Anže Grubelnik, Arhitekt Lenartova 4, 2392 Mežica	
Projektant načrta	
AG Lenartova ulica 4, 2392 Mežica	
Vodja projekta / Project Manager	
Id. št. / ID No.	
Anže Grubelnik mag. inž. arh.	/
Pooblaščen arhitekt / Responsible Architect	/
Id. št. / ID No.	
Anže Grubelnik mag. inž. arh.	
/	


Št. projekta / Project no.	Faza / Stage
23100	GDNZO
Št. načrta / Design no.	Načrt / Design
23100-A	ARHITEKTURA

LEGENDA

- Parcela posega
- Novogradnja - nadstrešek
- Lesen podest
- Utrjena steza - pesek
- Klop - urbana oprema
- Linijaska zasaditev - resa
- Zimzelena zasaditev
- Viseča mreža
- Korito - vodni element (deževnica)
- Drvo
- Obstoječi gradbeni objekti
- GN - rob vode
- Električna energija - VN
- Električna energija - VN (odstranitev)
- Zelene površine
- Gozdne površine
- Utrjene površine

*Projekt preureditve električnih vodov
obdelan v načrtu št. 320/23-E
Projektant: Elektro Celje, d.d.

Ime risbe / Drawing title	
ZBIRNIK KOMUNALNIH VODOV	
Datum / Date	
Marec 2024	
Vrsta risbe / Drawing type	
SITUACIJSKI PRIKAZI	
Stanje risbe / Drawing status	Različica / Revision
PZI	
Merilo / Scale	Št. risbe / Drawing no.
1:500	00.01.4

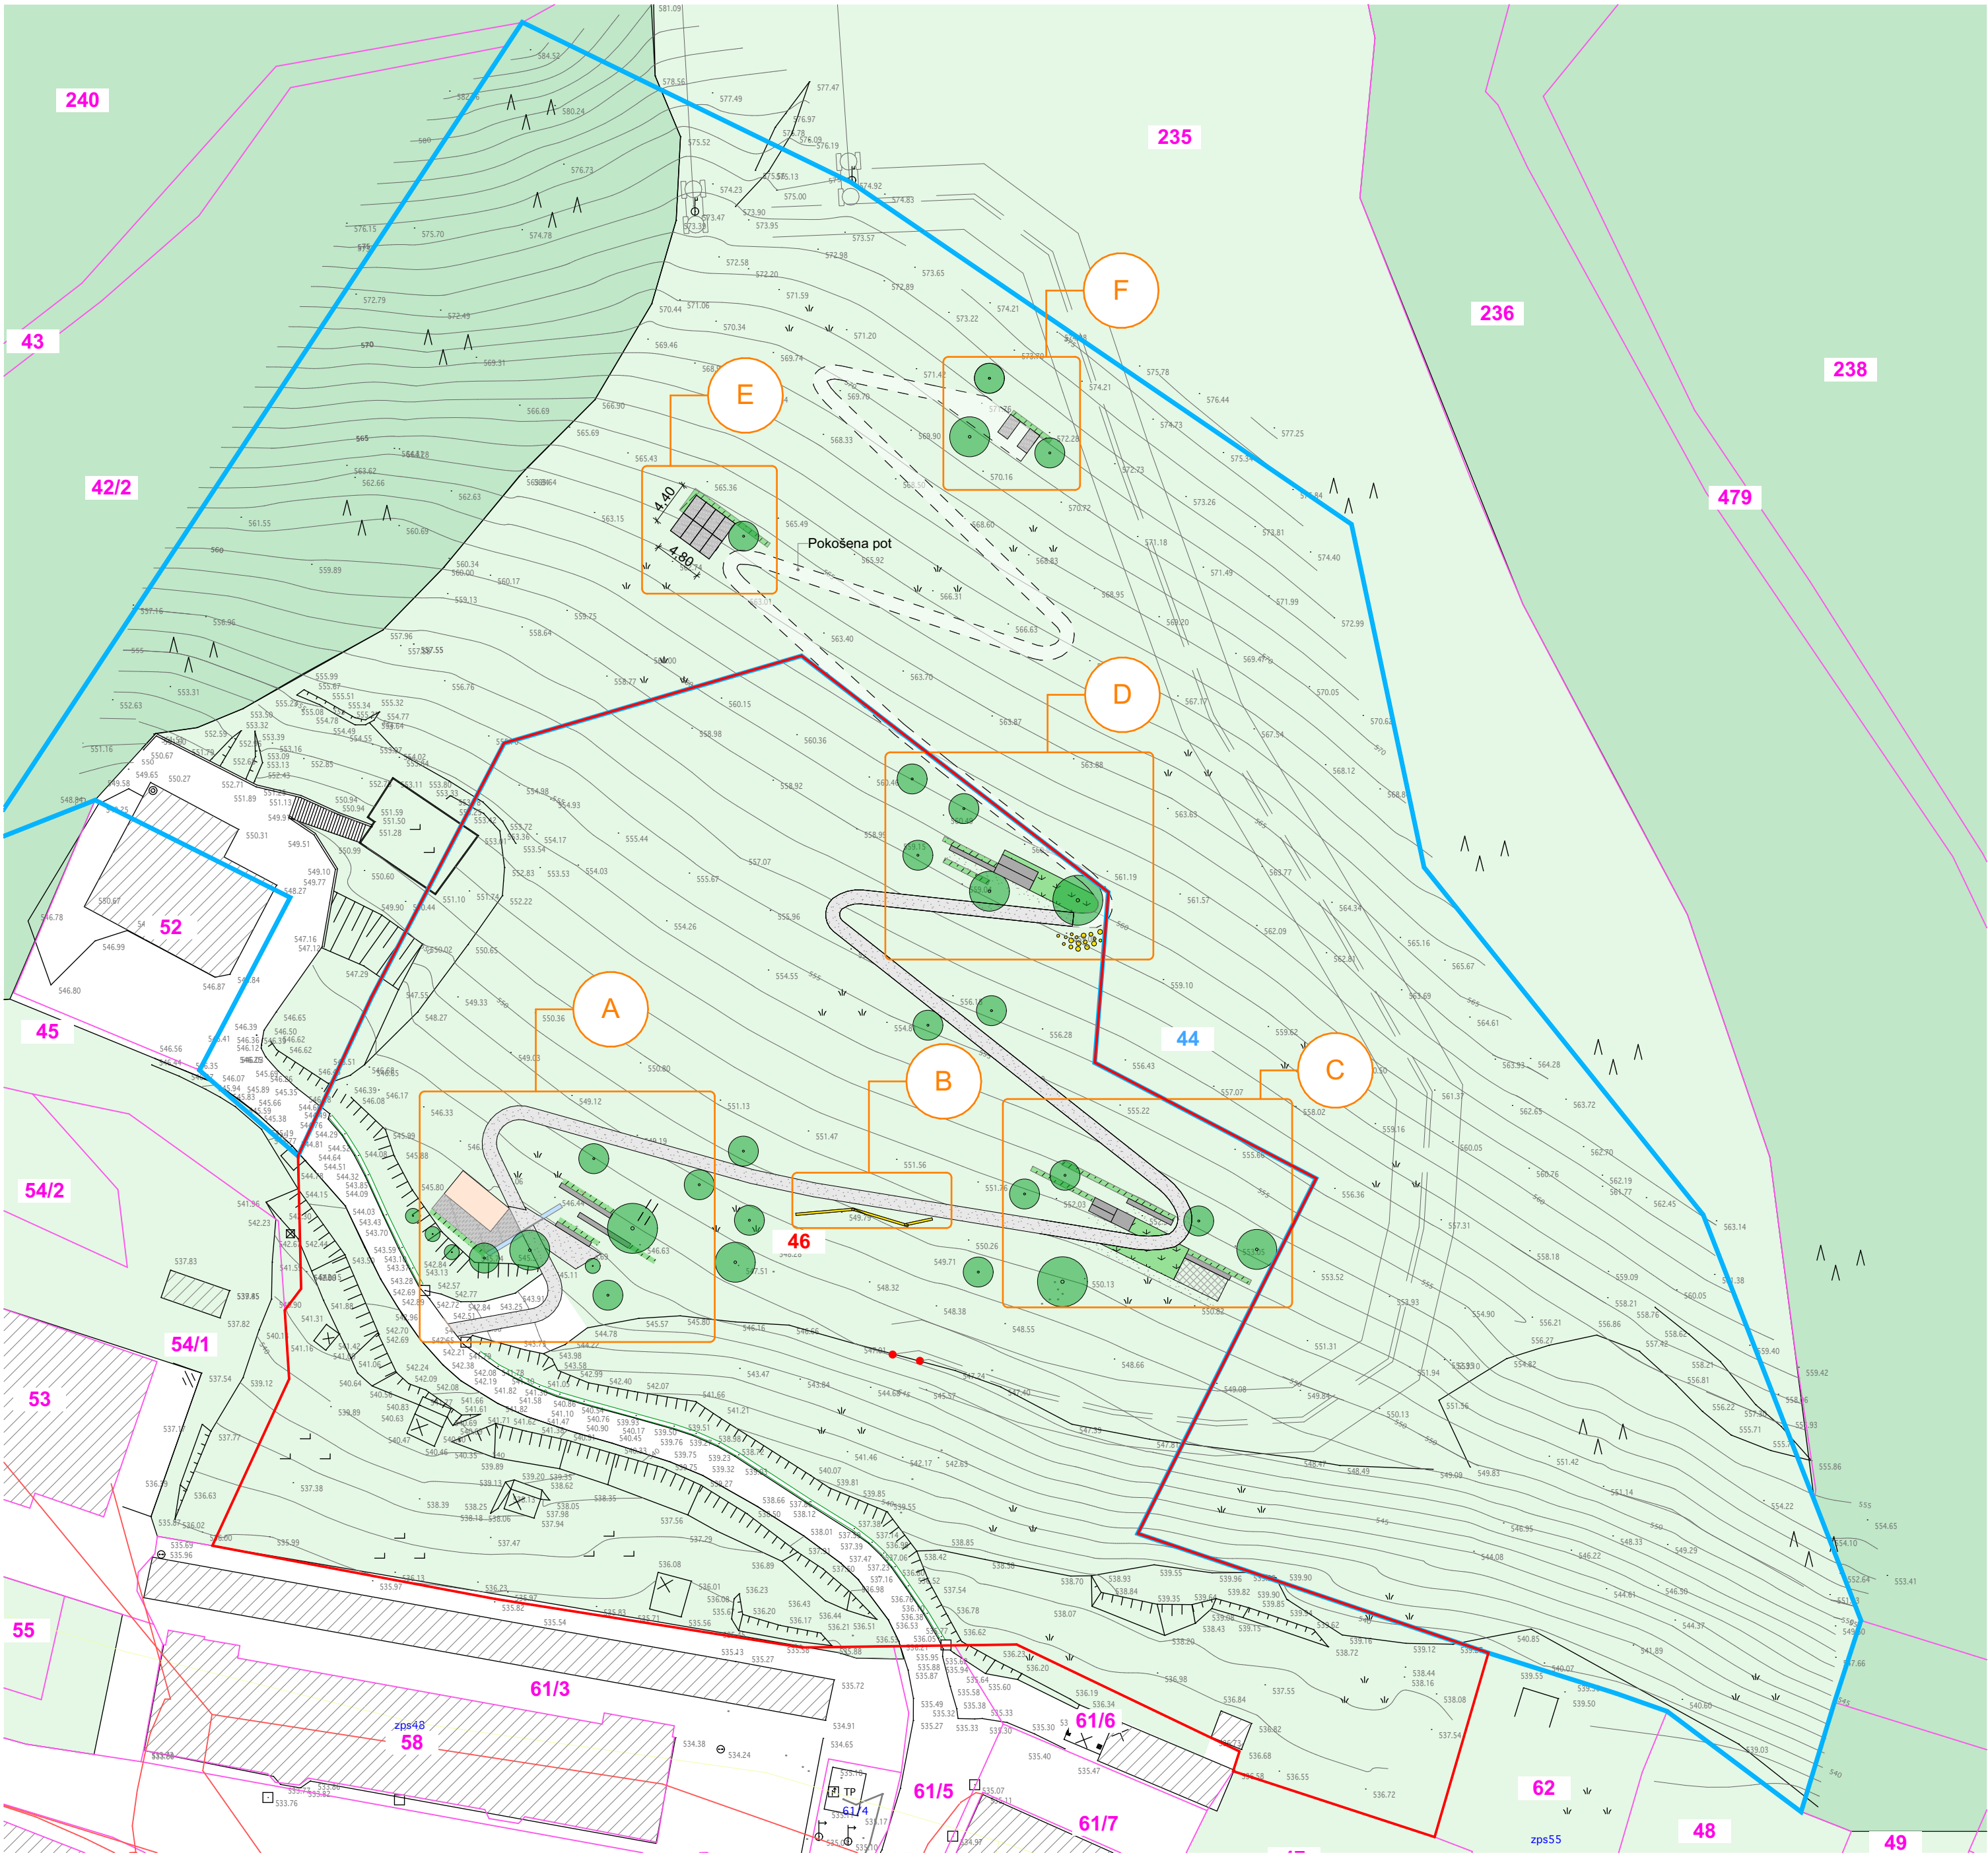

AG

PARK "UBRANI PARK" V ŽERJAVU

Investitor / Investor	
Občina Črna na Koroškem Center 101, Črna na Koroškem, SI	
Vodilni projektant / Project Leader	
Anže Grubelnik, Arhitekt Lenartova 4, 2392 Mežica	
Projektant načrta	
AG Lenartova ulica 4, 2392 Mežica	
Vodja projekta / Project Manager	Id. št. / ID No.
Anže Grubelnik mag. inž. arh.	/
Pooblaščen arhitekt / Responsible Architect	Id. št. / ID No.
Anže Grubelnik mag. inž. arh.	/

Št. projekta / Project no.	Faza / Stage
23100	GDNZO
Št. načrta / Design no.	Načrt / Design
23100-A	ARHITEKTURA

LEGENDA

- Parcela posega
- Novogradnja - nadstrešek
- Lesen podest
- Utrjena steza - pesek
- Klop - urbana oprema
- Linijaska zasaditev - resa
- Zimzelena zasaditev
- Viseča mreža
- Korito - vodni element (deževnica)
- Drevo

- Površine objekta na stiku z zemljiščem (A): 18,0m2
- Odprte bivalne površine (B): 327,1m2
- Odprte zelene površine (C): 7.775,9m2
- velikost gradbene parcele (A+B+C): 8.121,0m2

Št. katastrske občine: 900
Katastrska občina: Žerjav
Št. parcele: 46

Ime risbe / Drawing title

Pregledna situacija

Datum / Date

Marec 2024

Vrsta risbe / Drawing type

TEHNIČNI PRIKAZI

Stanje risbe / Drawing status

PZI

Merilo / Scale

1:500

Različica / Revision

St. risbe / Drawing no.

01.01.1

PARK "UBRANI PARK" V ŽERJAVU

Investitor / Investor

Občina Črna na Koroškem | Center 101, Črna na Koroškem, SI

Vodilni projektant / Project Leader

Anže Grubelnik, Arhitekt | Lenartova 4, 2392 Mežica

Projektant načrta

AG | Lenartova ulica 4, 2392 Mežica

Vodija projekta / Project Manager

Anže Grubelnik mag. inž. arh.

Pooblaščen Arhitekt / Responsible Architect

Anže Grubelnik mag. inž. arh.

Št. projekta / Project no.	Faza / Stage
23100	GDNZO
Št. načrta / Design no.	Načrt / Design
23100-A	ARHITEKTURA

LEGENDA

- Parcela posega
- Novogradnja - nadstrešek
- Lesen podest
- Utrjena steza - pesek
- Klop - urbana oprema
- Linijaska zasaditev - resa
- Zimzelena zasaditev
- Viseča mreža
- Korito - vodni element (deževnica)
- Drvo

- Površine objekta na stiku z zemljiščem (A): 18,0m²
- Odperte bivalne površine (B): 327,1m²
- Odperte zelene površine (C): 7.775,9m²
- velikost gradbene parcele (A+B+C): 8.121,0m²

Št. katastrske občine: 900
Katastrska občina: Žerjav
Št. parcele: 46

Ime risbe / Drawing title

A - Situacija

Datum / Date

Marec 2024

Vrsta risbe / Drawing type

TEHNIČNI PRIKAZI

Stanje risbe / Drawing status	Različica / Revision
PZI	
Merilo / Scale	Št. risbe / Drawing no.
1:100	01.01.2

PARK "UBRANI PARK" V
ŽERJAVU

Investitor / Investor

Občina Črna na Koroškem | Center 101, Črna na Koroškem, SI

Vodilni projektant / Project Leader

Anže Grubelnik, Arhitekt | Lenartova 4, 2392 Mežica

Projektant načrta

AG | Lenartova ulica 4, 2392 Mežica

Vodija projekta / Project Manager

Id. št. / ID No.

Anže Grubelnik mag. inž. arh.

/

Pooblaščen Arhitekt / Responsible Architect

Id. št. / ID No.

Anže Grubelnik mag. inž. arh.

/

Št. projekta / Project no.

Faza / Stage

23100

GDNZO

Št. načrta / Design no.

Načrt / Design

23100-A

ARHITEKTURA

LEGENDA

- Parcela posega
Novogradnja - nadstrešek
Lesen podest
Utrjena steza - pesek
Klop - urbana oprema
Linijaska zasaditev - resa
Zimzelena zasaditev
Viseča mreža
Korito - vodni element (deževnica)
Drevo

- Površine objekta na stiku z zemljiščem (A): 18,0m²
Odperte bivalne površine (B): 327,1m²
Odperte zelene površine (C): 7.775,9m²
velikost gradbene parcele (A+B+C): 8.121,0m²

Št. katastrske občine: 900
Katastrska občina: Žerjav
Št. parcele: 46

Ime risbe / Drawing title

A - Prerezi

Datum / Date

Marec 2024

Vrsta risbe / Drawing type

TEHNIČNI PRIKAZI

Stanje risbe / Drawing status

Različica / Revision


PZI

Merilo / Scale


1:100

Št. risbe / Drawing no.


01.01.3

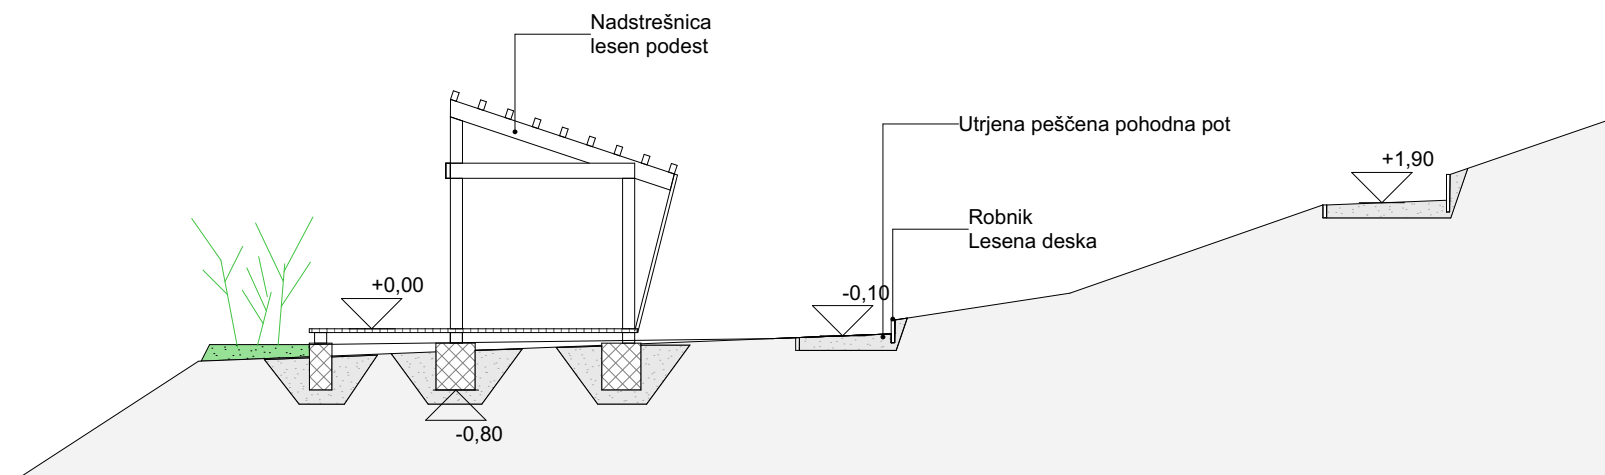

P1

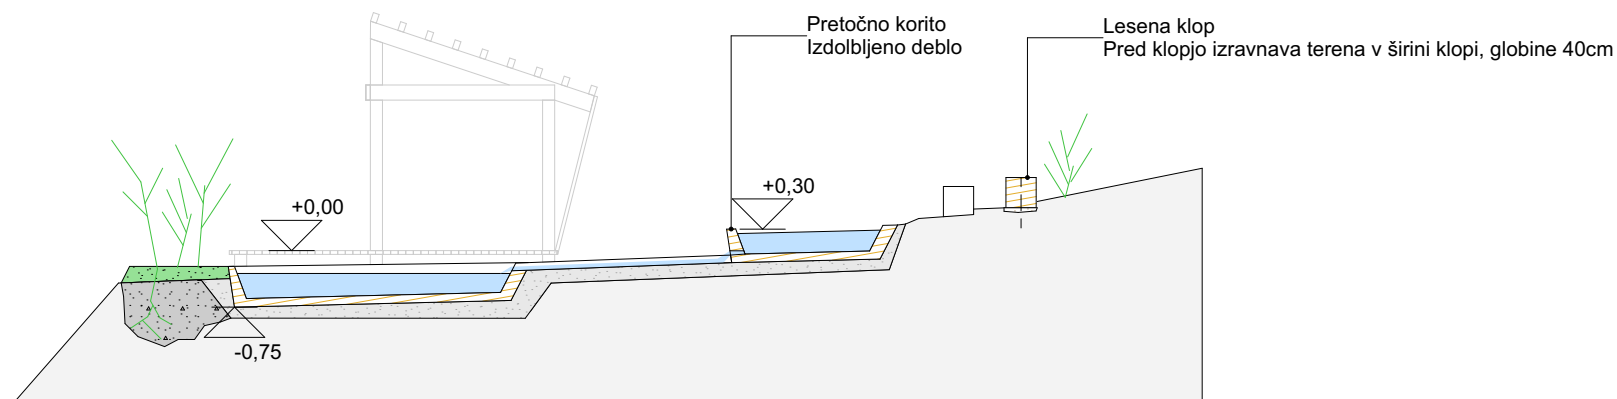

P2

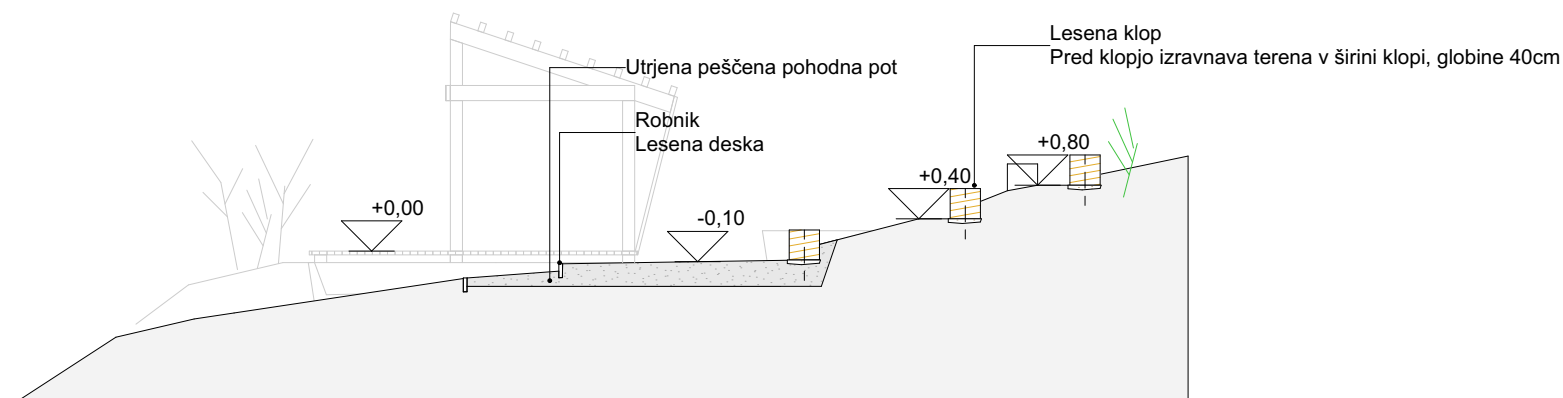

P3

A

PARK "UBRANI PARK" V
ŽERJAVU

Investitor / Investor

Občina Črna na Koroškem | Center 101, Črna na Koroškem, SI

Vodilni projektant / Project Leader

Anže Grubelnik, Arhitekt | Lenartova 4, 2392 Mežica

Projektant načrta

AG | Lenartova ulica 4, 2392 Mežica

Vodija projekta / Project Manager

Id. št. / ID No.

Anže Grubelnik mag. inž. arh.

/

Pooblaščen Arhitekt / Responsible Architect

Id. št. / ID No.

Anže Grubelnik mag. inž. arh.

/

Št. projekta / Project no.	Faza / Stage
23100	GDNZO
Št. načrta / Design no.	Načrt / Design
23100-A	ARHITEKTURA

LEGENDA

- Parcela posega
Novogradnja - nadstrešek
Lesen podest
Utrjena steza - pesek
Klop - urbana oprema
Linijška zasaditev - resa
Zimzelena zasaditev
Viseča mreža
Korito - vodni element (deževnica)
Drevo

- Površine objekta na stiku z zemljiščem (A): 18,0m²
Odrpte bivalne površine (B): 327,1m²
Odrpte zelene površine (C): 7.775,9m²
velikost gradbene parcele (A+B+C): 8.121,0m²

Št. katastrske občine: 900
Katastrska občina: Žerjav
Št. parcele: 46

Ime risbe / Drawing title

C - Situacija in prerez


Datum / Date

Marec 2024

Vrsta risbe / Drawing type

TEHNIČNI PRIKAZI

Stanje risbe / Drawing status	Različica / Revision
PZI	
Merilo / Scale	Št. risbe / Drawing no.
1:100	01.01.4

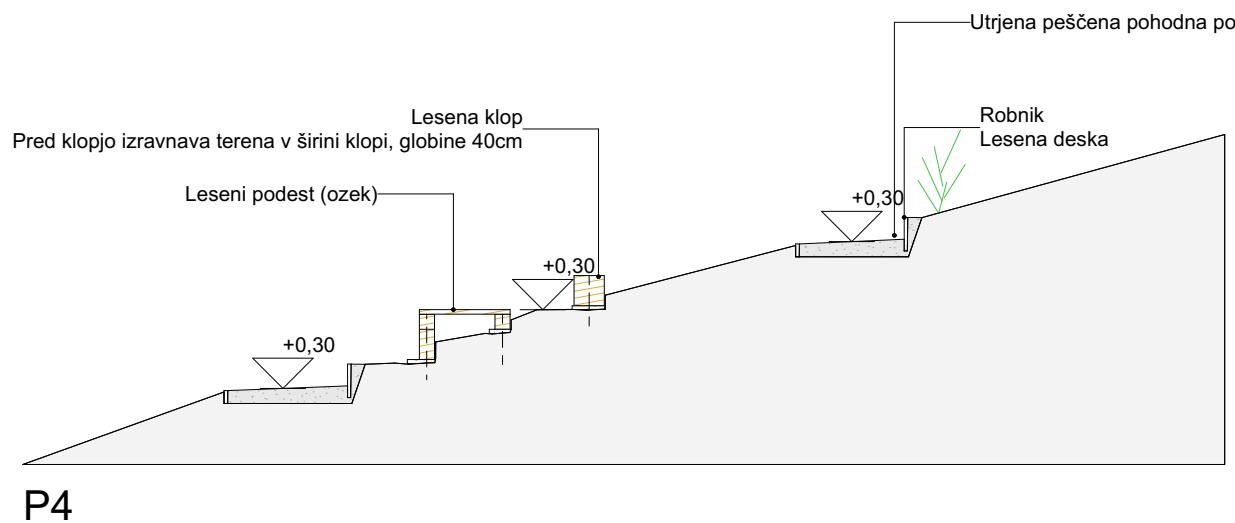

C

01.01.5

D

PARK "UBRANI PARK" V ŽERJAVU

Investitor / Investor

Občina Črna na Koroškem | Center 101, Črna na Koroškem, SI

Vodilni projektant / Project Leader

Anže Grubelnik, Arhitekt | Lenartova 4, 2392 Mežica

Projektant načrta

AG | Lenartova ulica 4, 2392 Mežica

Vodija projekta / Project Manager

Anže Grubelnik mag. inž. arh.

Pooblaščen Arhitekt / Responsible Architect

Anže Grubelnik mag. inž. arh.

Št. projekta / Project no.

23100

Št. načrta / Design no.

23100-A

Faza / Stage

GDNZO

Načrt / Design

ARHITEKTURA

LEGENDA

- Parcela posega
Novogradnja - nadstrešek
Leseni podest
Utrjena steza - pesek
Klop - urbana oprema
Linijška zasaditev - resa
Zimzelena zasaditev
Viseča mreža
Korito - vodni element (deževnica)
Drevo

- Površine objekta na stiku z zemljiščem (A): 18,0m²
Odprte bivalne površine (B): 327,1m²
Odprte zelene površine (C): 7.775,9m²
velikost gradbene parcele (A+B+C): 8.121,0m²

Št. katastrske občine: 900
Katastrska občina: Žerjav
Št. parcele: 46

Ime risbe / Drawing title

E F - Situacija in prerez

Datum / Date

Marec 2024

Vrsta risbe / Drawing type

TEHNIČNI PRIKAZI

Stanje risbe / Drawing status

PZI





Merilo / Scale

1:100


Različica / Revision

Št. risbe / Drawing no.


01.01.6

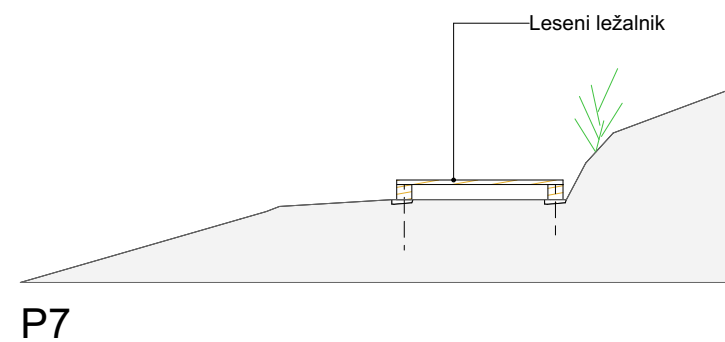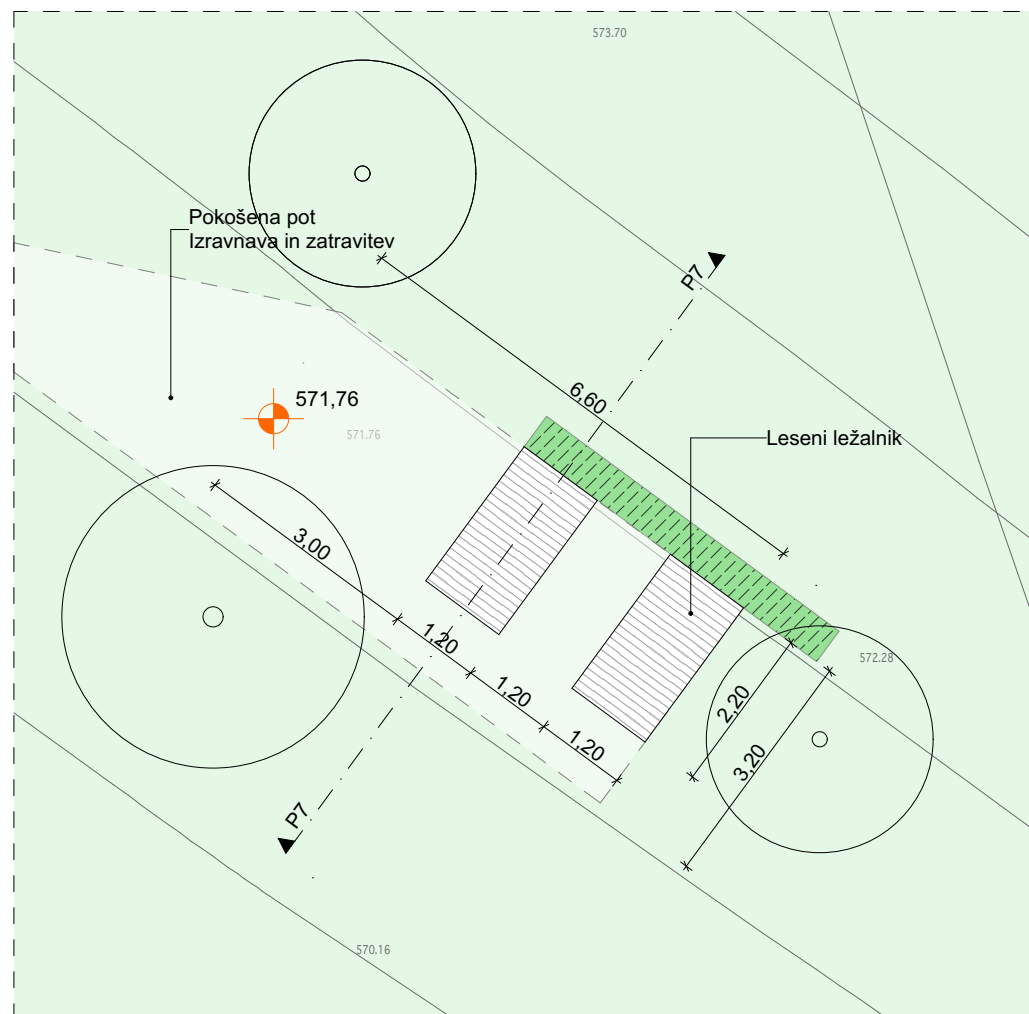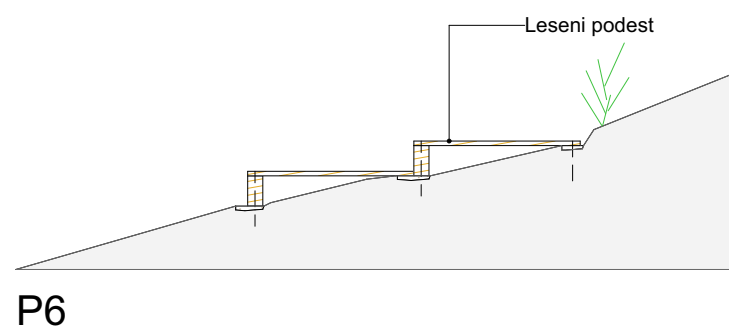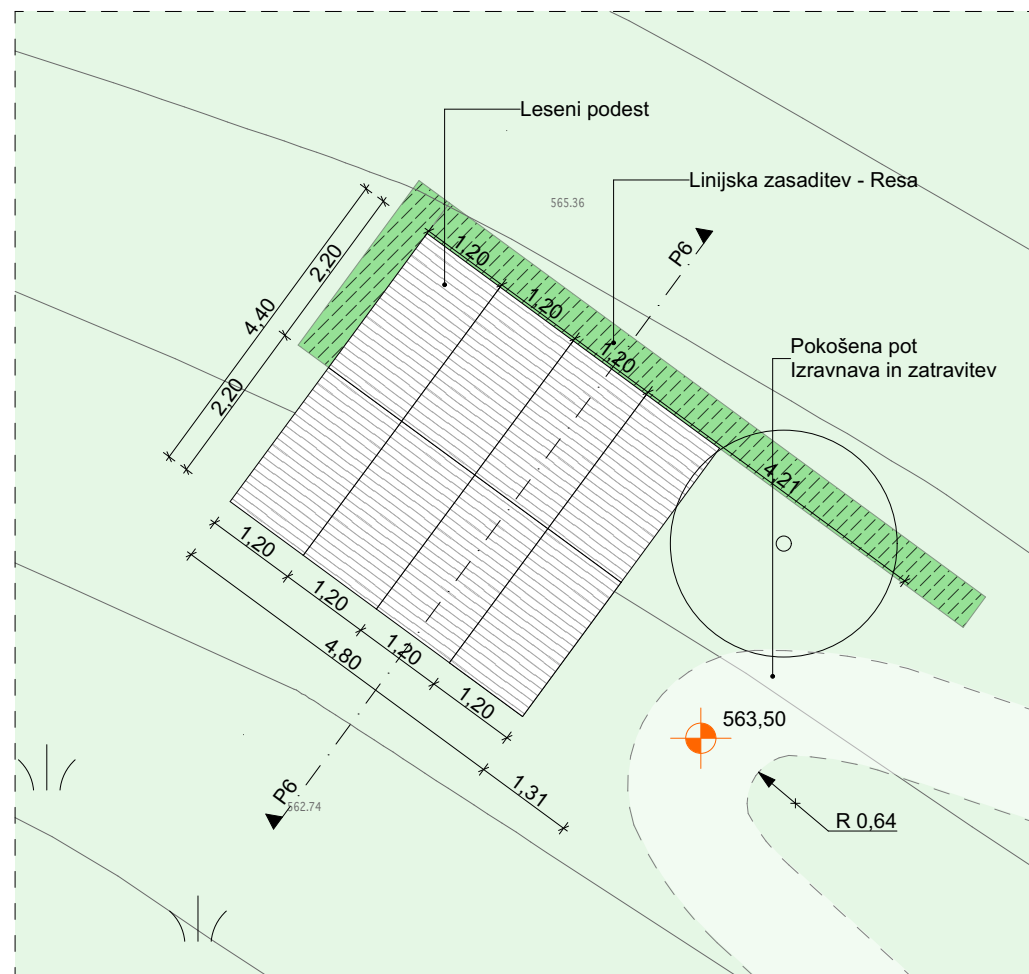


NADSTREŠNICA

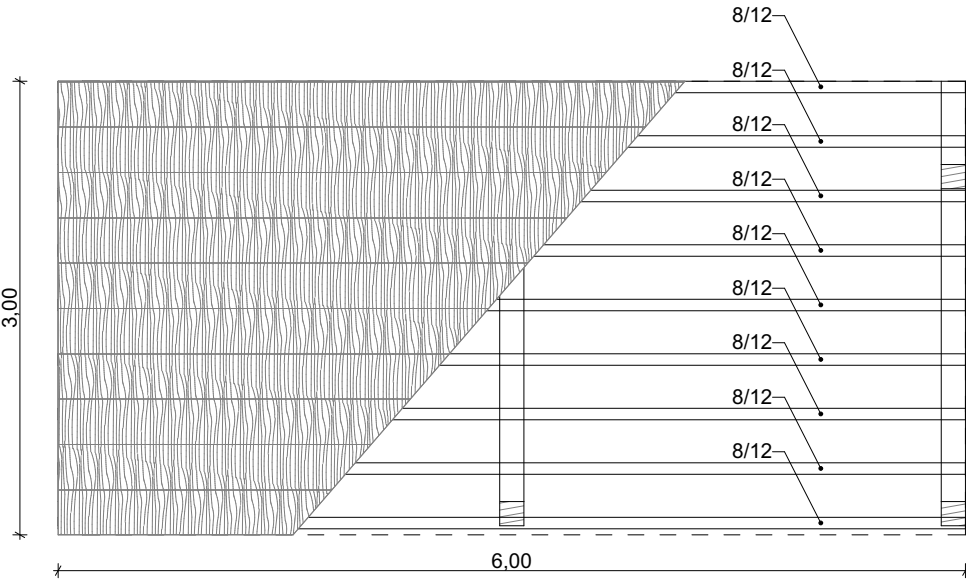


tloris strehe | merilo 1:50

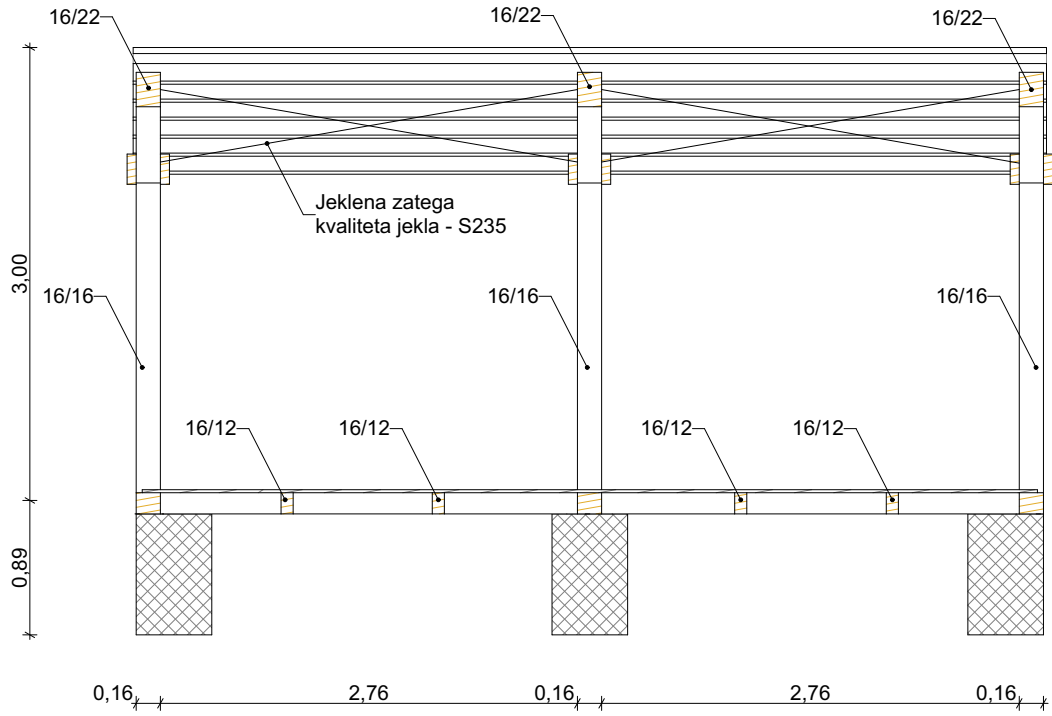



tloris strehe | merilo

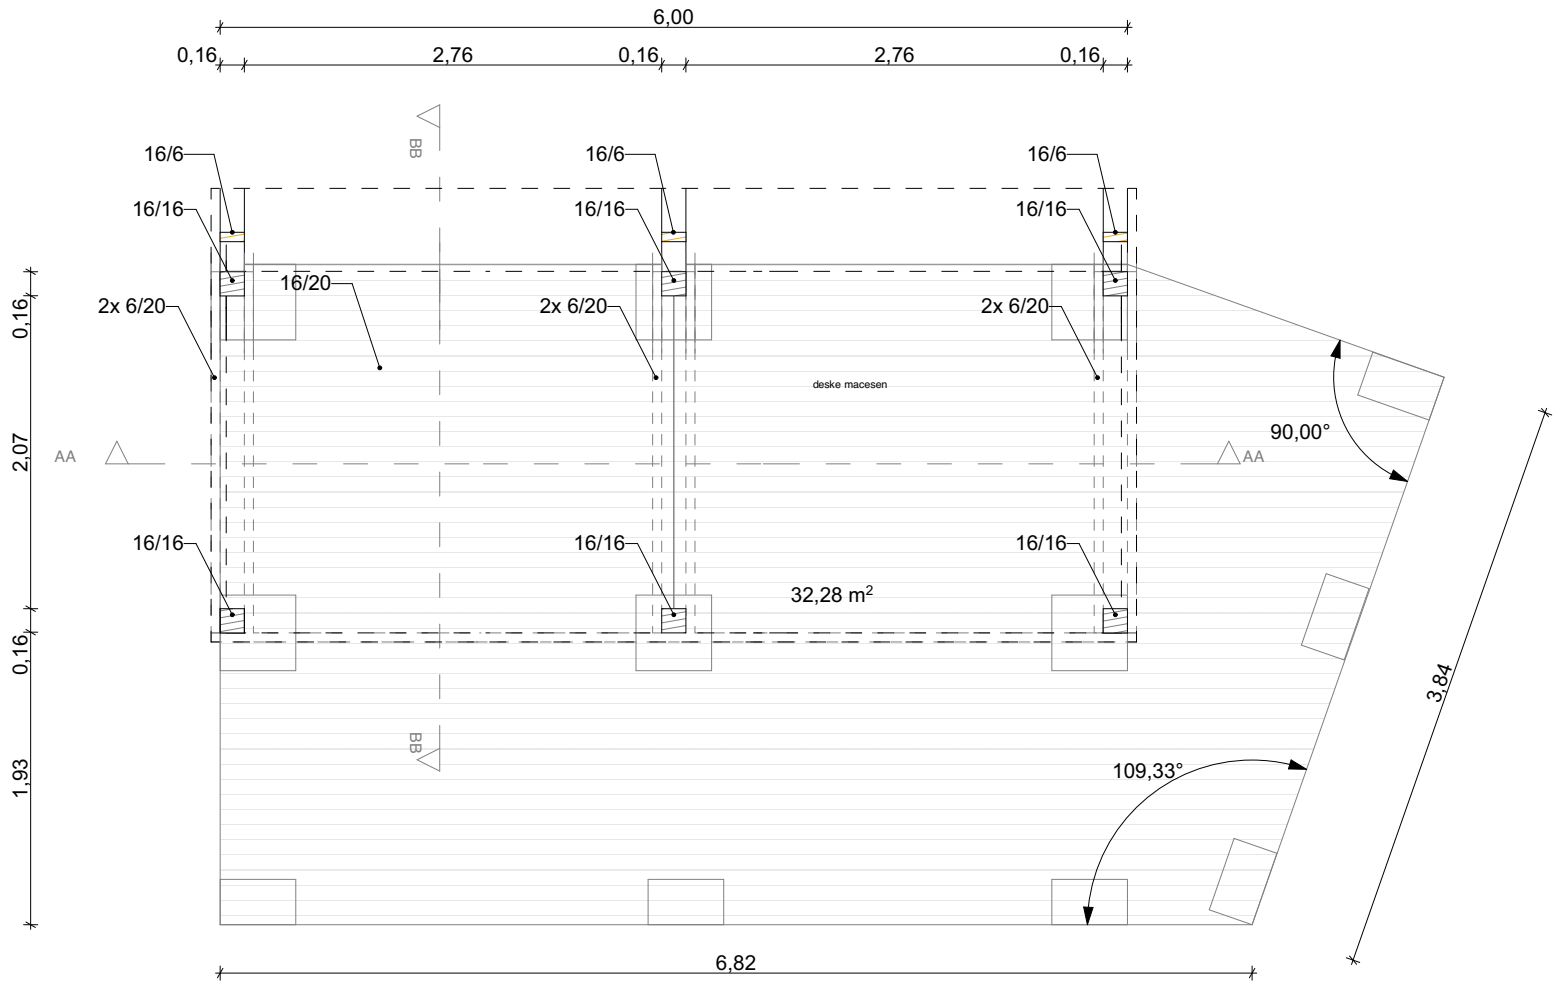


tloris pritličja | merilo 1:50

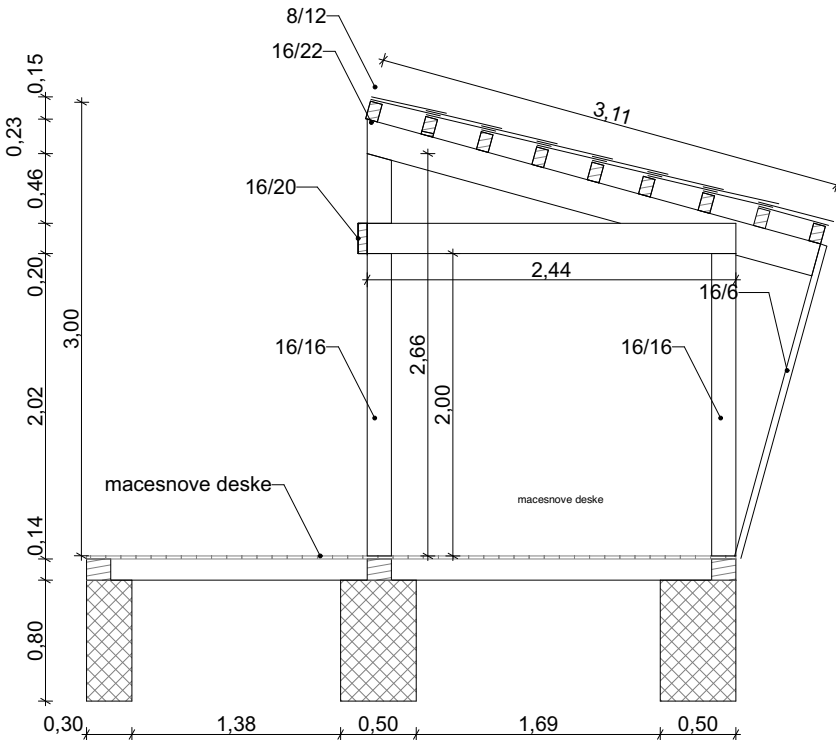

prerez BB | merilo 1:50

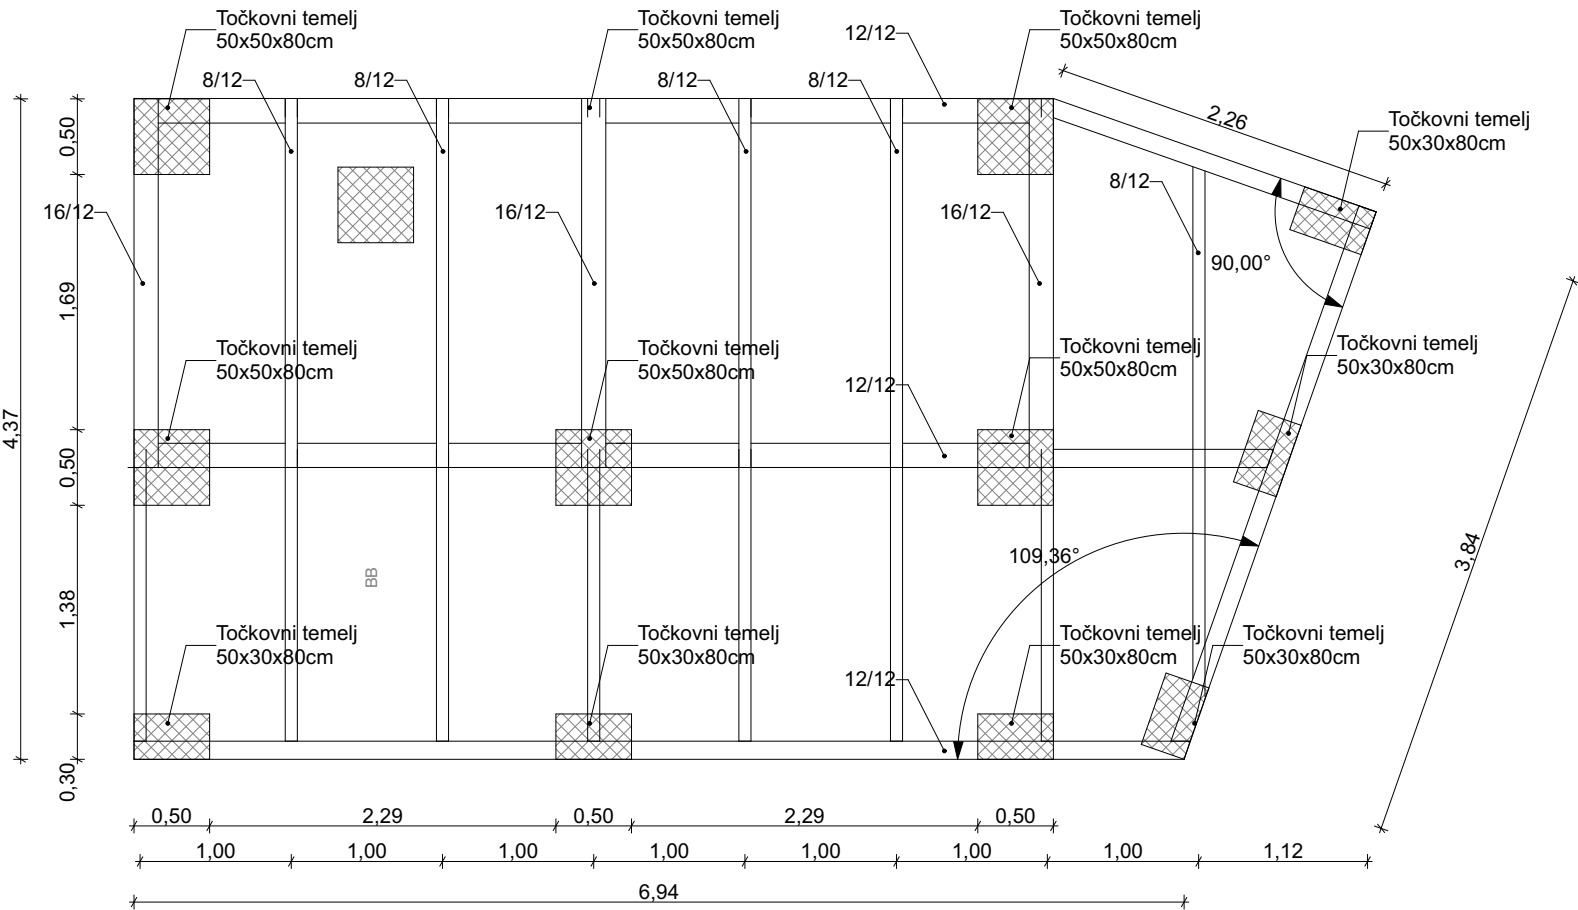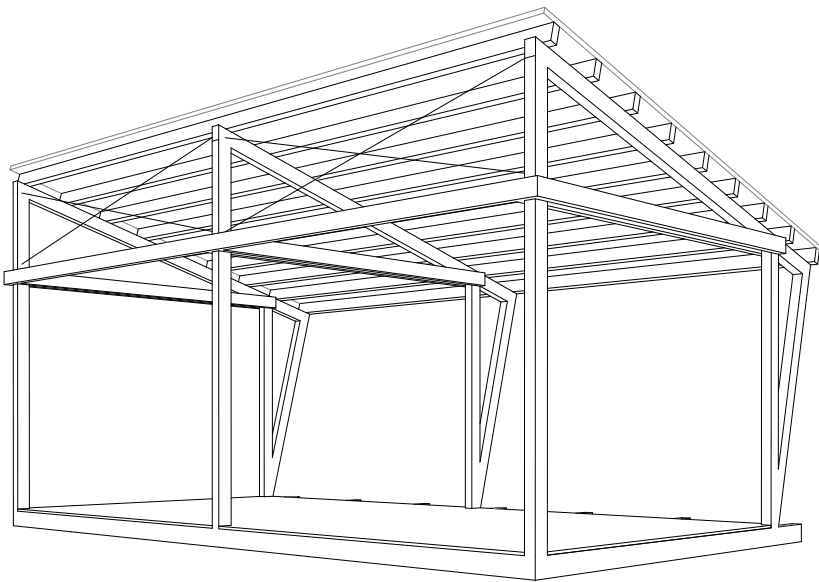

tloris temeljev | merilo 1:50

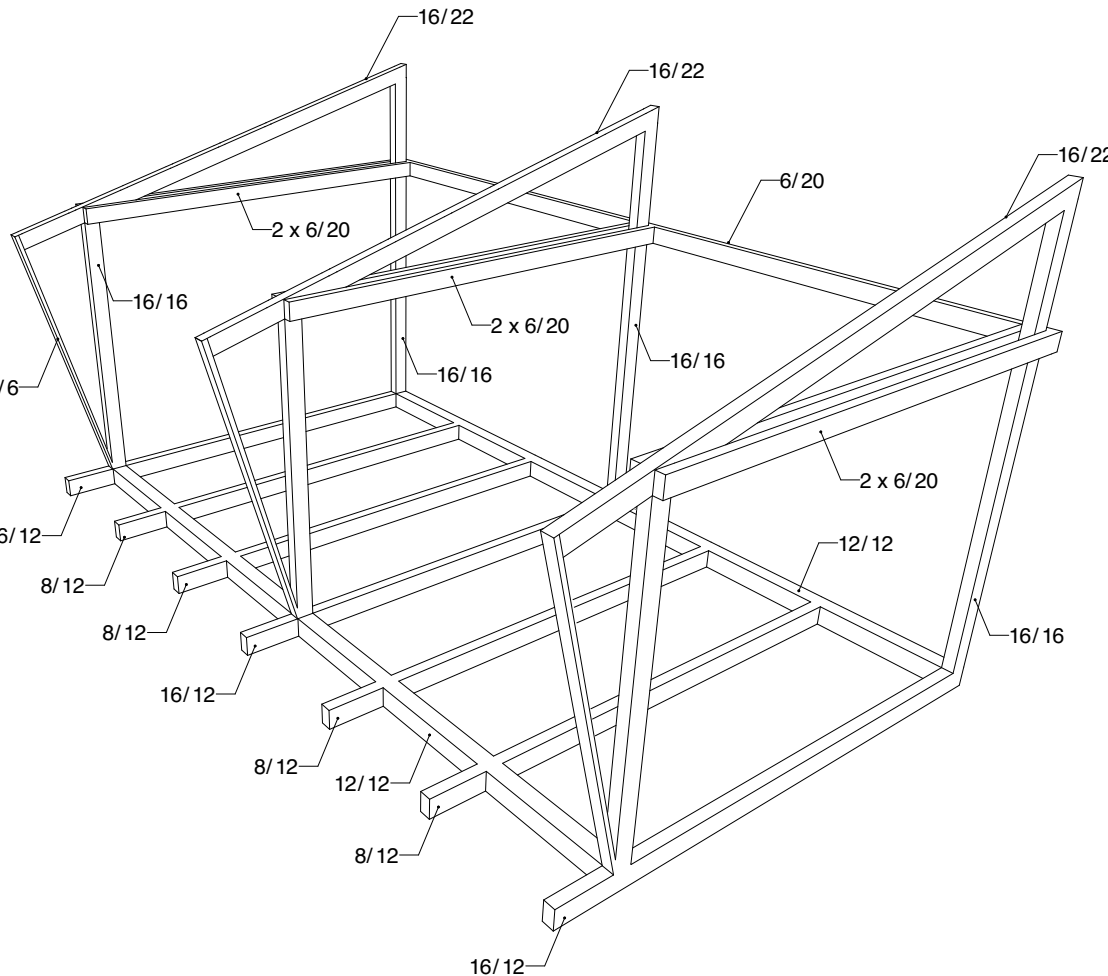


AG

PARK "UBRANI PARK" V ŽERJAVU	
Investitor / Investor	
Občina Črna na Koroškem Center 101, Črna na Koroškem, SI	
Vodilni projektant / Project Leader	
Anže Grubelnik, Arhitekt Lenartova 4, 2392 Mežica	
Projektant načrta	
AG Lenartova ulica 4, 2392 Mežica	
Vodja projekta / Project Manager	
Anže Grubelnik mag. inž. arh.	
Pooblaščen Arhitekt / Responsible Architect	
Anže Grubelnik mag. inž. arh.	

Št. projekta / Project no.	Faza / Stage
23100	GDNZO
Št. načrta / Design no.	Načrt / Design
23100-A	ARHITEKTURA

Ime risbe / Drawing title	
Nadstrešnica	
Datum / Date	
Marec 2024	
Vrsta risbe / Drawing type	
TEHNIČNI PRIKAZI	
Stanje risbe / Drawing status	Različica / Revision
PZI	
Merilo / Scale	Št. risbe / Drawing no.
1:50	01.01.7

PRETOČNO KORITO

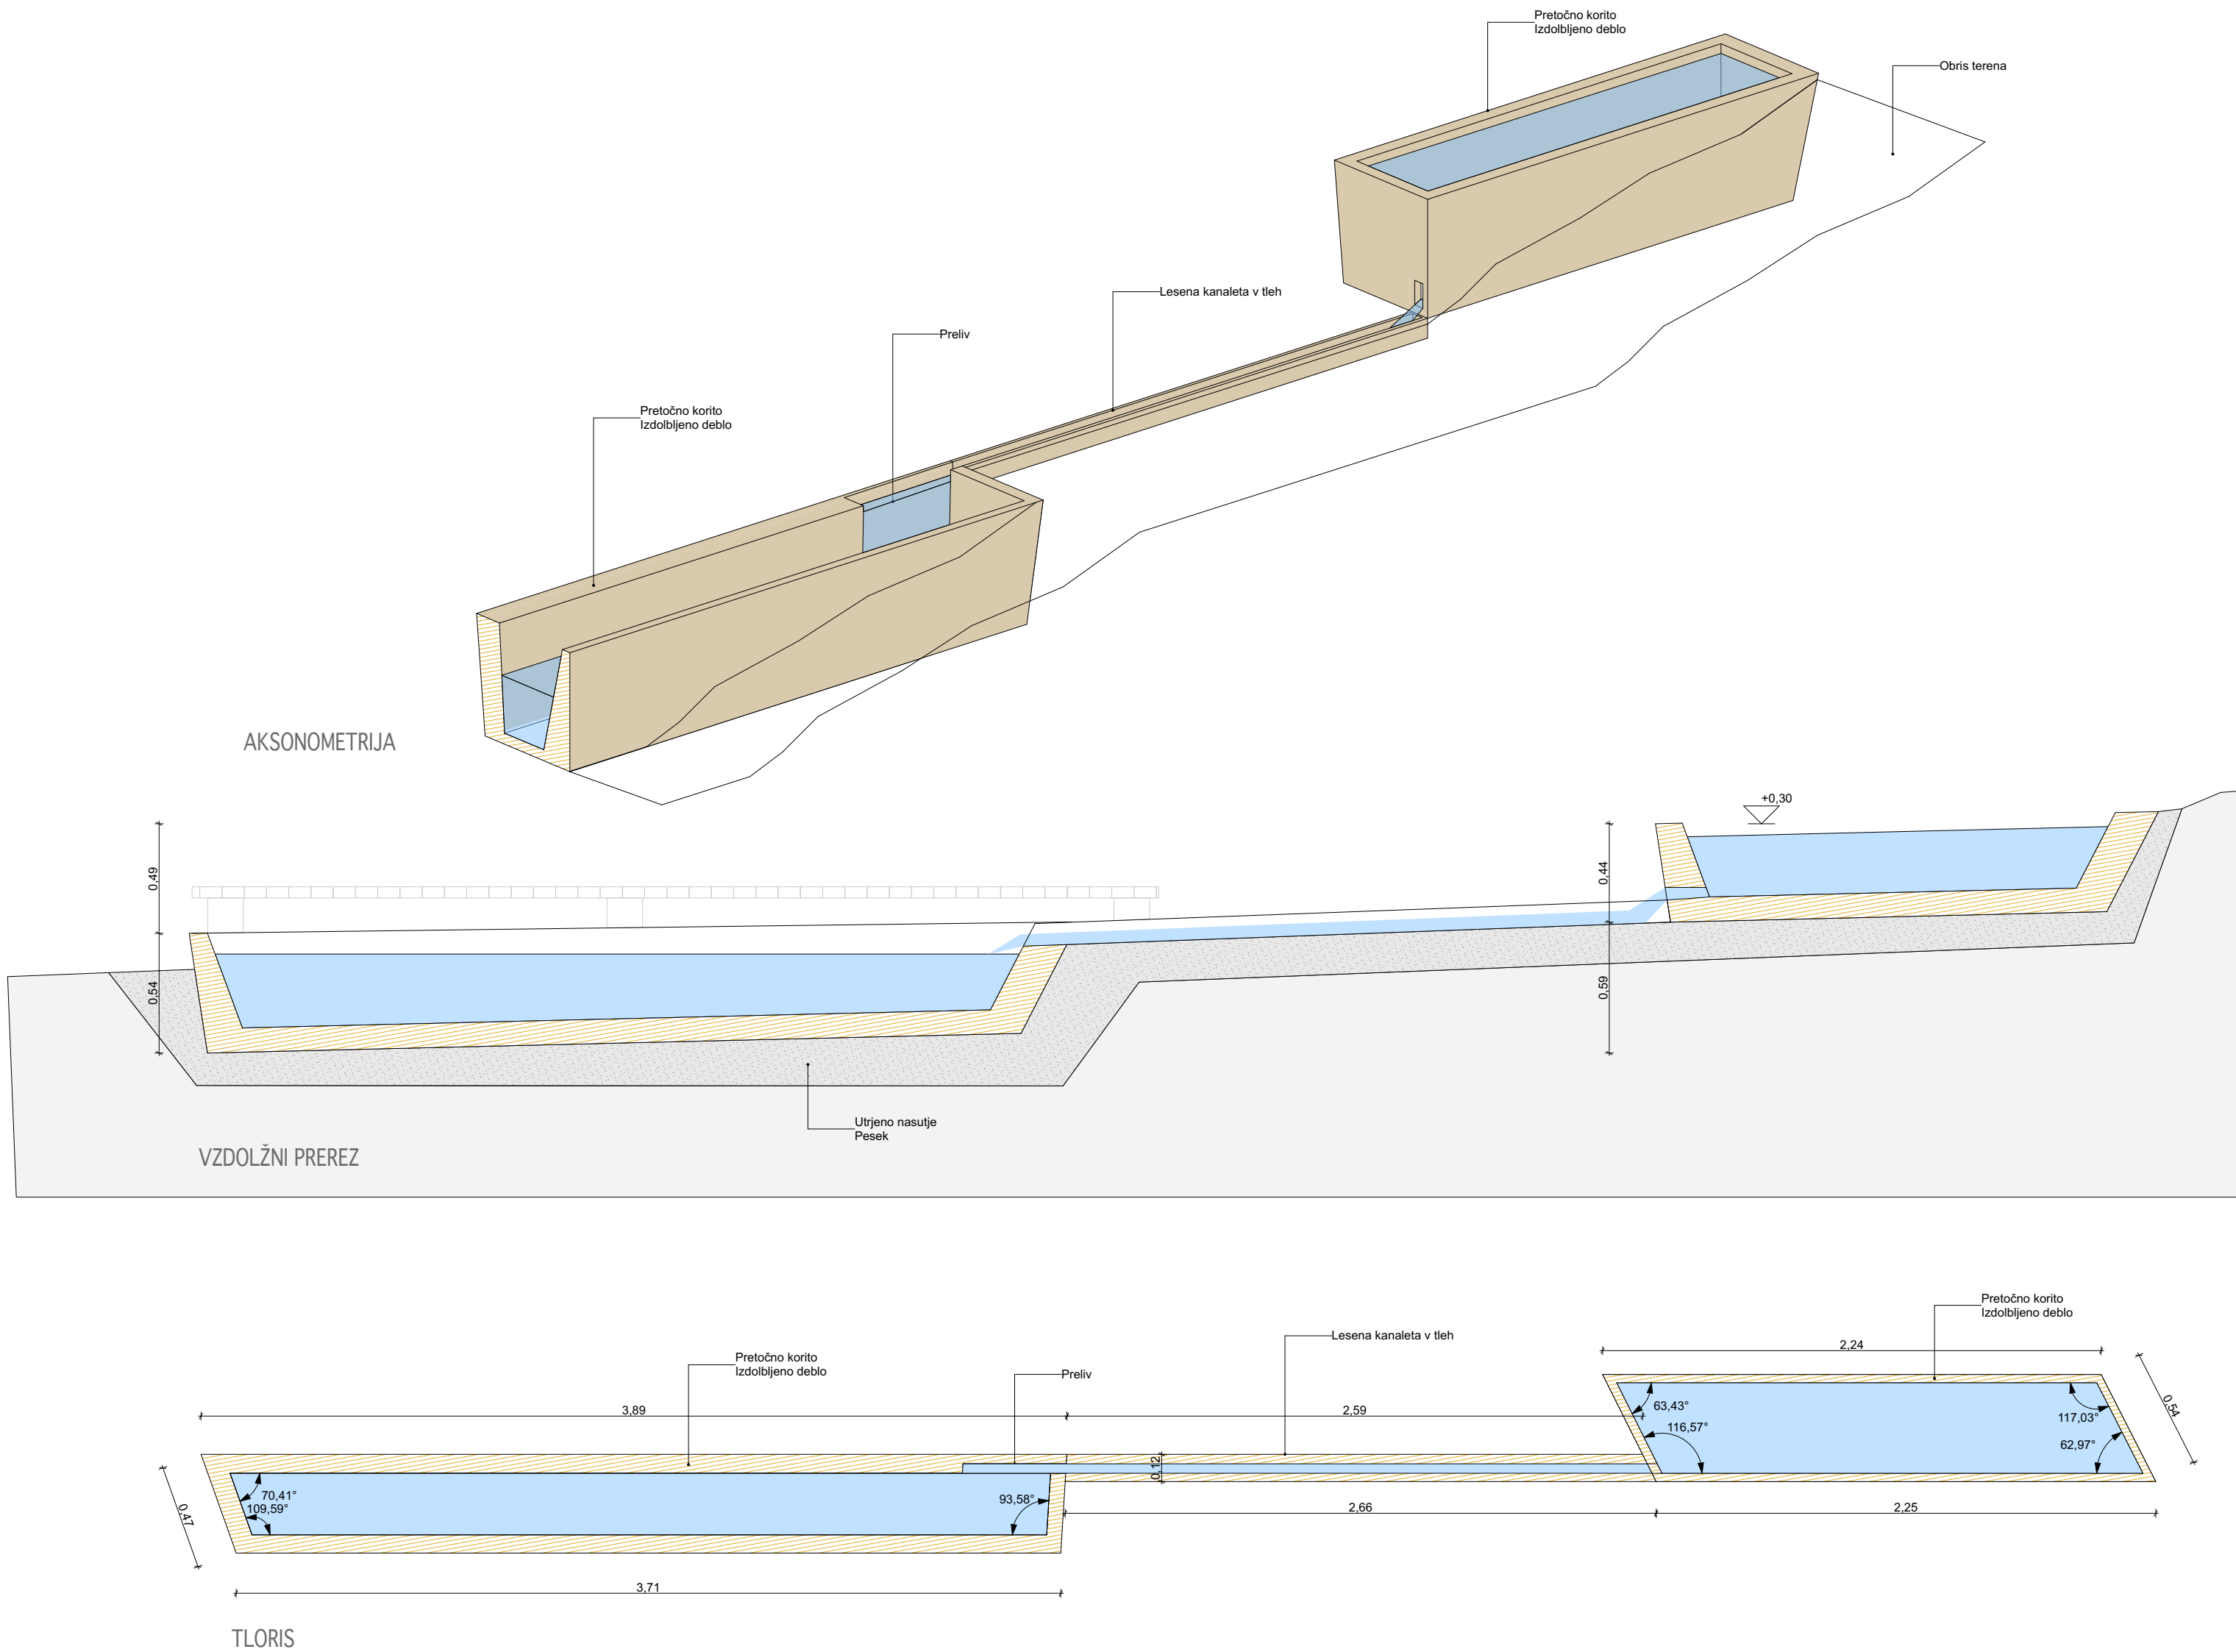

AG

PARK "UBRANI PARK" V ŽERJAVU

Investitor / Investor	
Občina Črna na Koroškem Center 101, Črna na Koroškem, SI	
Vodilni projektant / Project Leader	
Anže Grubelnik, Arhitekt Lenartova 4, 2392 Mežica	
Projektant načrta	
AG Lenartova ulica 4, 2392 Mežica	
Vodija projekta / Project Manager	Id. št. / ID No.
Anže Grubelnik mag. inž. arh.	/
Pooblaščen Arhitekt / Responsible Architect	Id. št. / ID No.
Anže Grubelnik mag. inž. arh.	/

Št. projekta / Project no.	Faza / Stage
23100	GDNZO
Št. načrta / Design no.	Načrt / Design
23100-A	ARHITEKTURA

Ime risbe / Drawing title

Pretočno korito

Datum / Date

Marec 2024

Vrsta risbe / Drawing type

TEHNIČNI PRIKAZI

Stanje risbe / Drawing status	Različica / Revision
PZI	
Merilo / Scale	Št. risbe / Drawing no.
1:25	01.01.8

PARK "UBRANI PARK" V ŽERJAVU

Investitor / Investor
Občina Črna na Koroškem I Center 101, Črna na Koroškem, SI
Vodilni projektant / Project Leader

Anže Grubelnik, Arhitekt I Lenartova 4, 2392 Mežica

Projektant načrta

AG I Lenartova ulica 4, 2392 Mežica

Vodija projekta / Project Manager

Anže Grubelnik mag. inž. arh.

Pooblaščen Arhitekt / Responsible Architect

Anže Grubelnik mag. inž. arh.

Id. št. / ID No.

/

Id. št. / ID No.

/

Št. projekta / Project no.

23100

Faza / Stage

GDNZO

Št. načrta / Design no.

23100-A

Načrt / Design

ARHITEKTURA

LEGENDA

- Parcela posega
Novogradnja - nadstrešek
Lesen podest
Utrjena steza - pesek
Klop - urbana oprema
Linijška zasaditev - resa
Zimzelena zasaditev
Viseča mreža
Korito - vodni element (deževnica)
Drevo

- Površine objekta na stiku z zemljiščem (A): 18,0m2
Odprte bivalne površine (B): 327,1m2
Odprte zelene površine (C): 7.775,9m2
velikost gradbene parcele (A+B+C): 8.121,0m2

Št. katastrske občine: 900
Katastrska občina: Žerjav
Št. parcele: 46

Ime risbe / Drawing title

Lesena klop

Datum / Date

Marec 2024

Vrsta risbe / Drawing type

TEHNIČNI PRIKAZI

Stanje risbe / Drawing status

PZI


Merilo / Scale

1:20


Različica / Revision

Št. risbe / Drawing no.




01.01.9

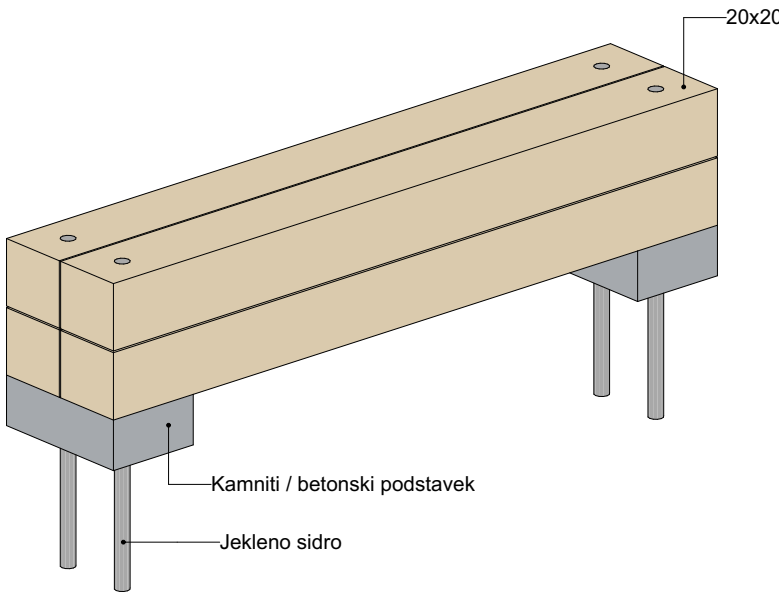

AKSONOMETRIJA

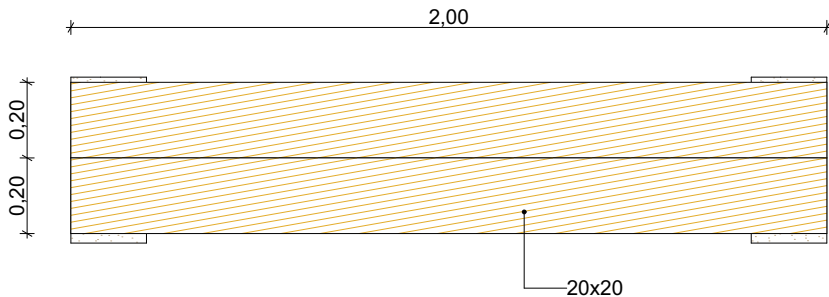

TLORIS

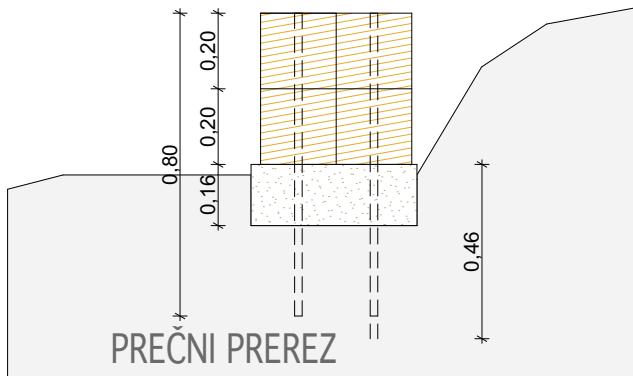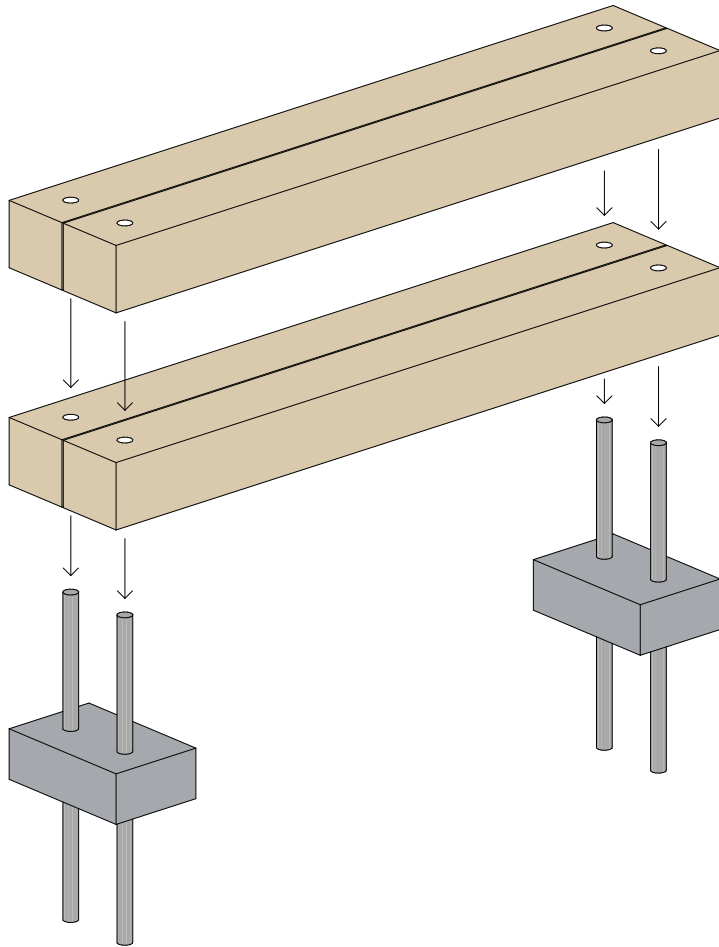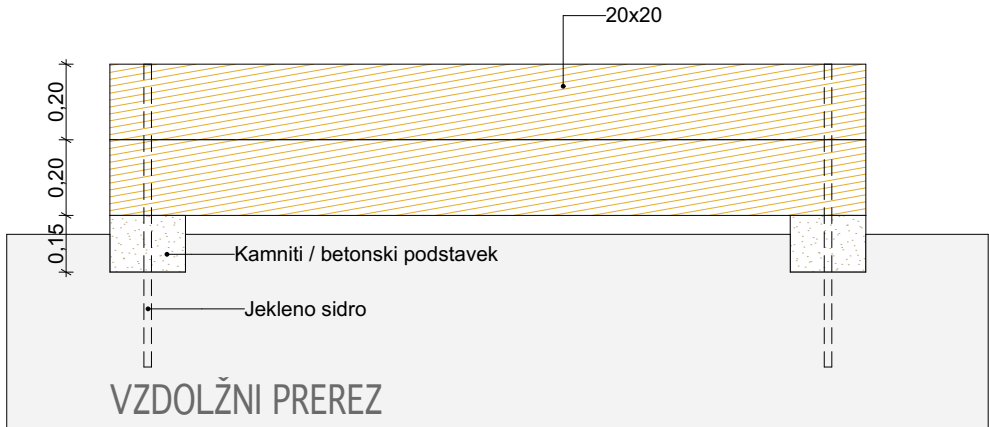

LESENI PODEST (OZEK)

AG

PARK "UBRANI PARK" V ŽERJAVU

Investitor / Investor	
Občina Črna na Koroškem Center 101, Črna na Koroškem, SI	
Vodilni projektant / Project Leader	
Anže Grubelnik, Arhitekt Lenartova 4, 2392 Mežica	
Projektant načrta	
AG Lenartova ulica 4, 2392 Mežica	
Vodija projekta / Project Manager	Id. št. / ID No.
Anže Grubelnik mag. inž. arh.	/
Pooblaščen Arhitekt / Responsible Architect	Id. št. / ID No.
Anže Grubelnik mag. inž. arh.	/

Št. projekta / Project no.	Faza / Stage
23100	GDNZO
Št. načrta / Design no.	Načrt / Design
23100-A	ARHITEKTURA

LEGENDA

- Parcela posega
- Novogradnja - nadstrešek
- Lesen podest
- Utrjena steza - pesek
- Klop - urbana oprema
- Linijaska zasaditev - resa
- Zimzelena zasaditev
- Viseča mreža
- Korito - vodni element (deževnica)
- Drevo

- Površine objekta na stiku z zemljiščem (A): 18,0m2
- Odpрте bivalne površine (B): 327,1m2
- Odpрте zelene površine (C): 7.775,9m2
- velikost gradbene parcele (A+B+C): 8.121,0m2

Št. katastrske občine: 900
Katastrska občina: Žerjav
Št. parcele: 46

Ime risbe / Drawing title

Lesen podest (ozek)

Datum / Date

Marec 2024

Vrsta risbe / Drawing type

TEHNIČNI PRIKAZI

Stanje risbe / Drawing status

PZI


Merilo / Scale

1:20


Različica / Revision

Št. risbe / Drawing no.


01.01.10

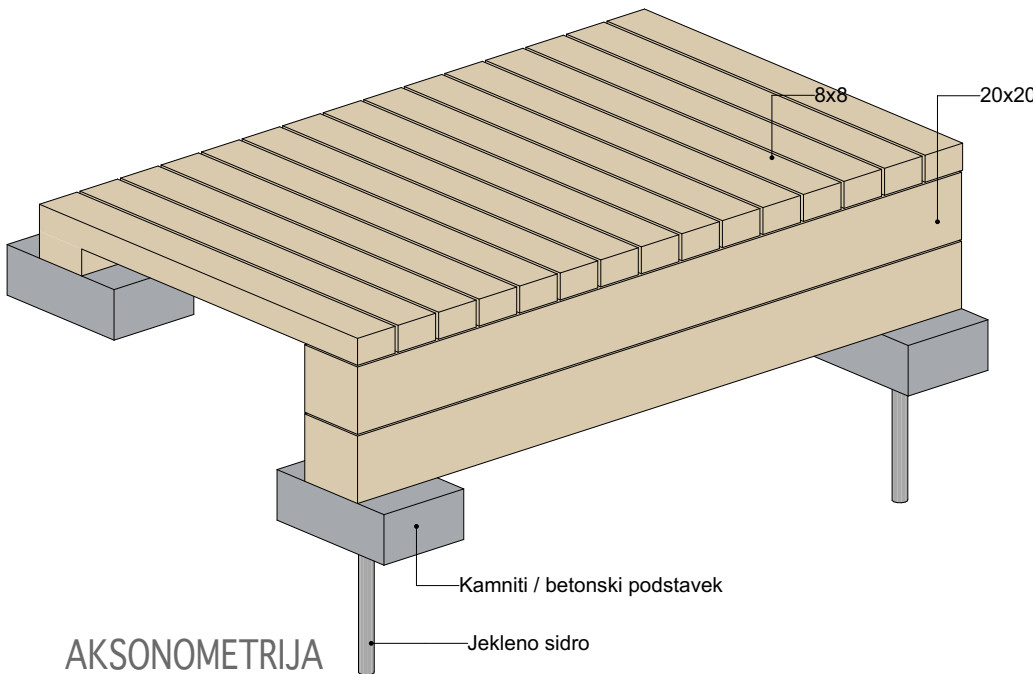



AKSONOMETRIJA

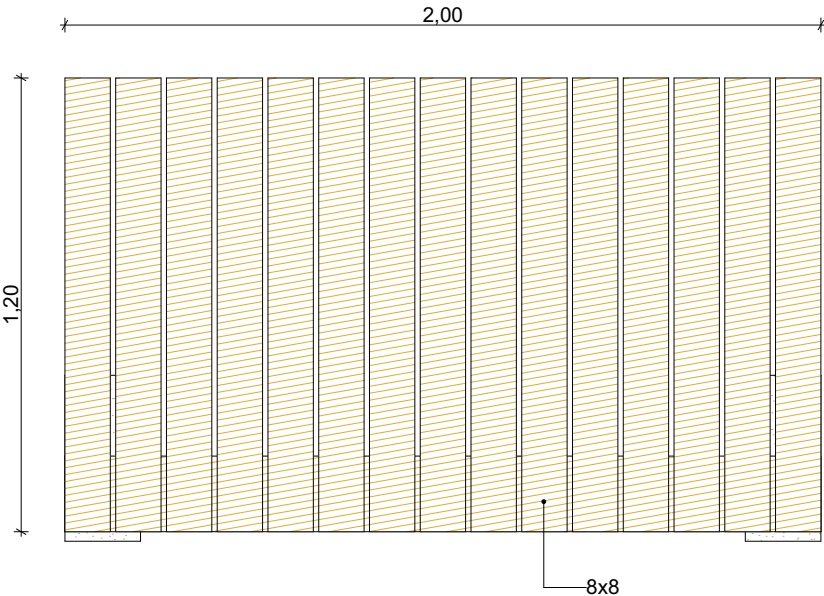

TLORIS

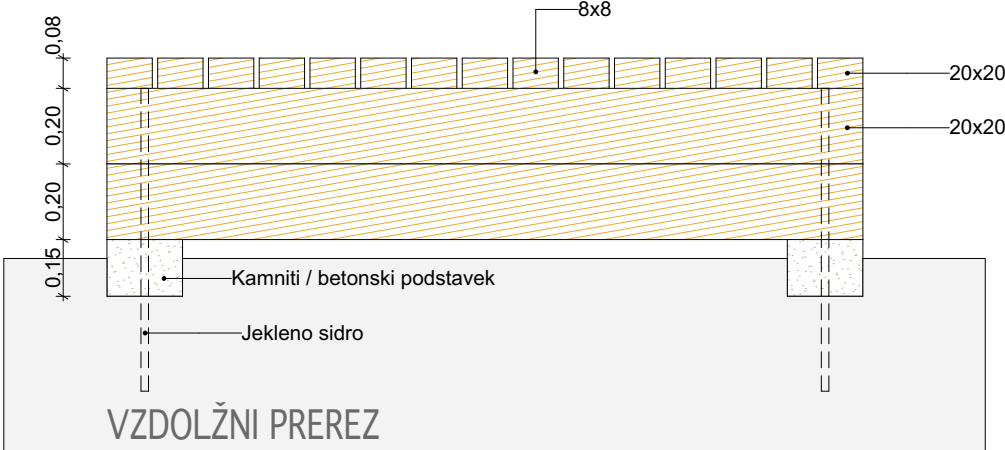

VZDOLŽNI PREREZ

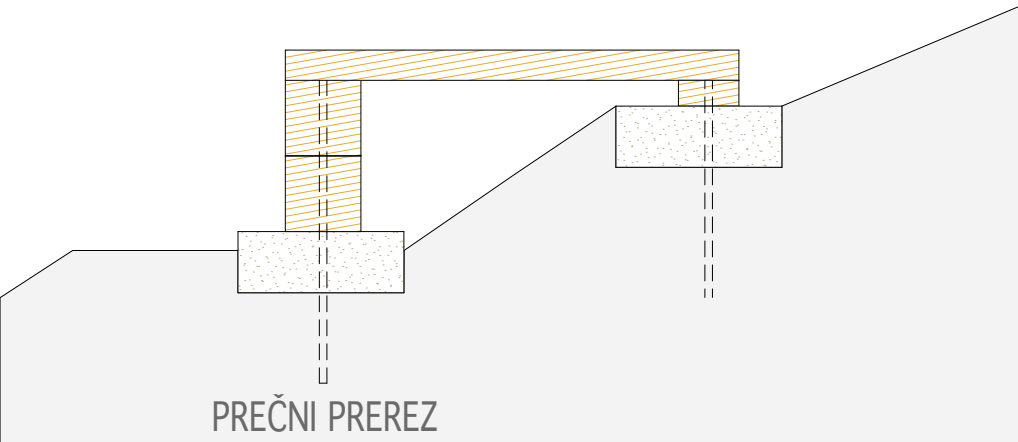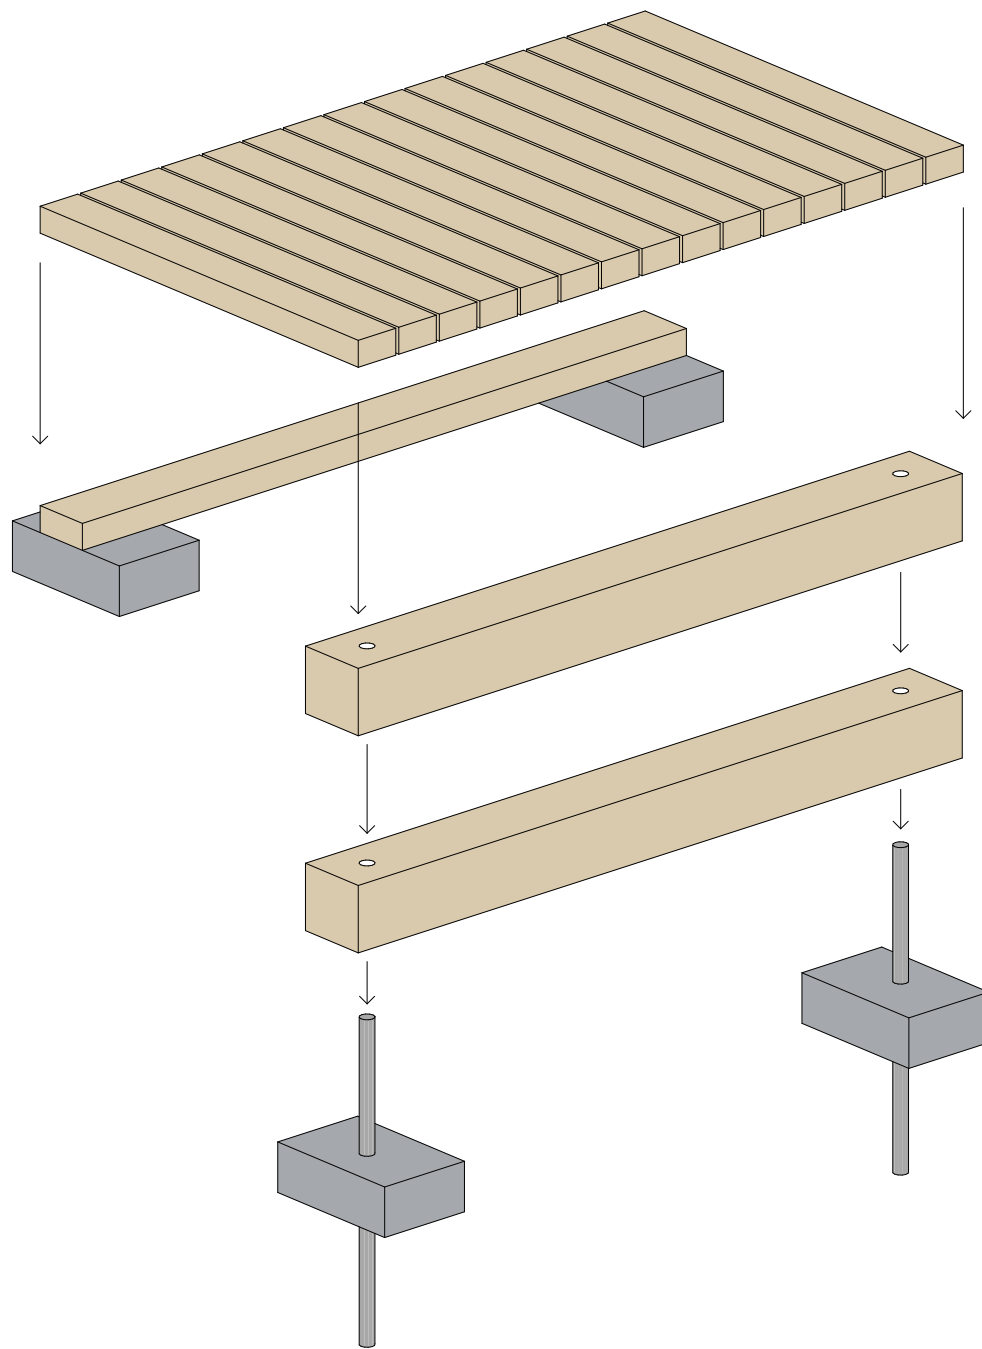

PREČNI PREREZ

LESENA KLOP (DVOJNA)

AG

PARK "UBRANI PARK" V ŽERJAVU

Investitor / Investor	
Občina Črna na Koroškem Center 101, Črna na Koroškem, SI	
Vodilni projektant / Project Leader	
Anže Grubelnik, Arhitekt Lenartova 4, 2392 Mežica	
Projektant načrta	
AG Lenartova ulica 4, 2392 Mežica	
Vodilja projekta / Project Manager	Id. št. / ID No.
Anže Grubelnik mag. inž. arh.	/
Pooblaščen Arhitekt / Responsible Architect	Id. št. / ID No.
Anže Grubelnik mag. inž. arh.	/

Št. projekta / Project no.	Faza / Stage
23100	GDNZO
Št. načrta / Design no.	Načrt / Design
23100-A	ARHITEKTURA

LEGENDA

- Parcela posega
- Novogradnja - nadstrešek
- Lesen podest
- Utrjena steza - pesek
- Klop - urbana oprema
- Linijška zasaditev - resa
- Zimzelena zasaditev
- Viseča mreža
- Korito - vodni element (deževnica)
- Drevo

- Površine objekta na stiku z zemljiščem (A): 18,0m2
- Odpрте bivalne površine (B): 327,1m2
- Odpрте zelene površine (C): 7.775,9m2
- velikost gradbene parcele (A+B+C): 8.121,0m2

Št. katastrske občine: 900
Katastrska občina: Žerjav
Št. parcele: 46

Ime risbe / Drawing title

Lesena klop (dvojna)


Datum / Date

Marec 2024


Vrsta risbe / Drawing type

TEHNIČNI PRIKAZI

Stanje risbe / Drawing status	Različica / Revision
PZI	
Merilo / Scale	Št. risbe / Drawing no.
1:20	01.01.11

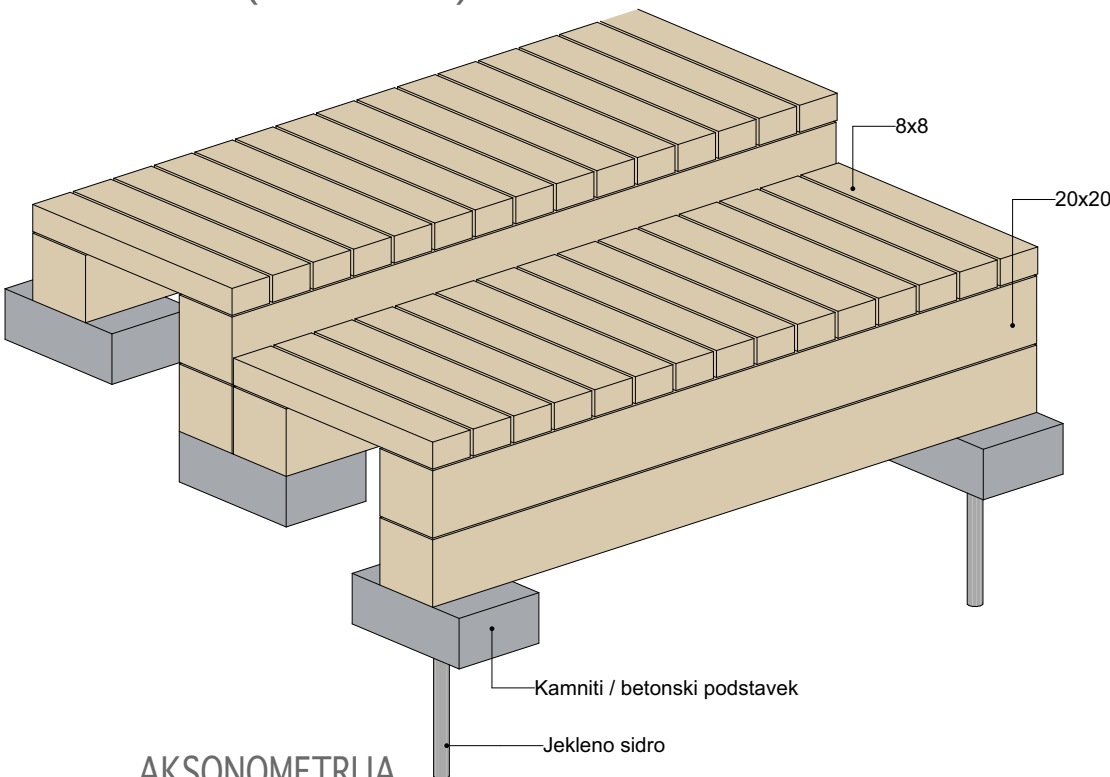


AKSONOMETRIJA

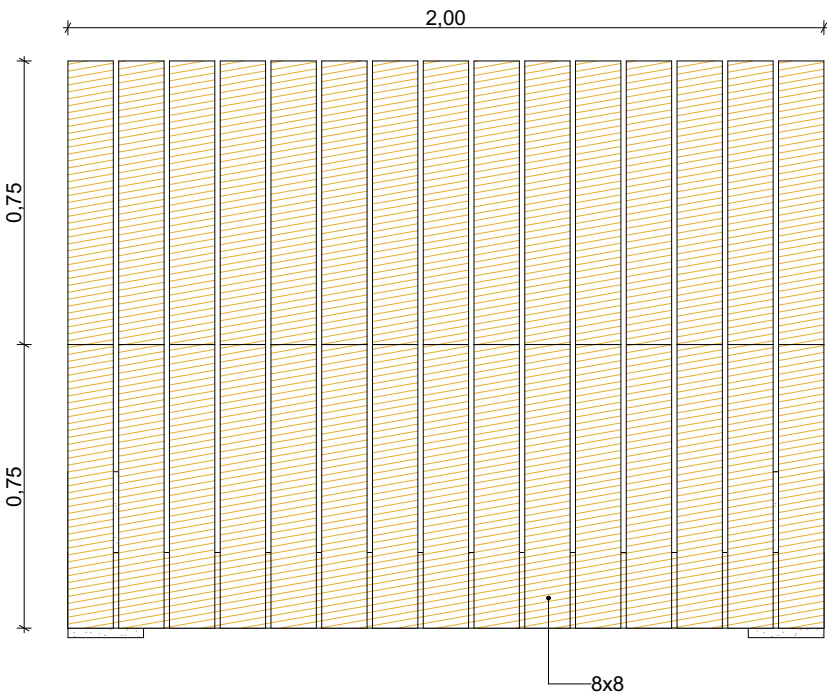

TLORIS



VZDOLŽNI PREREZ

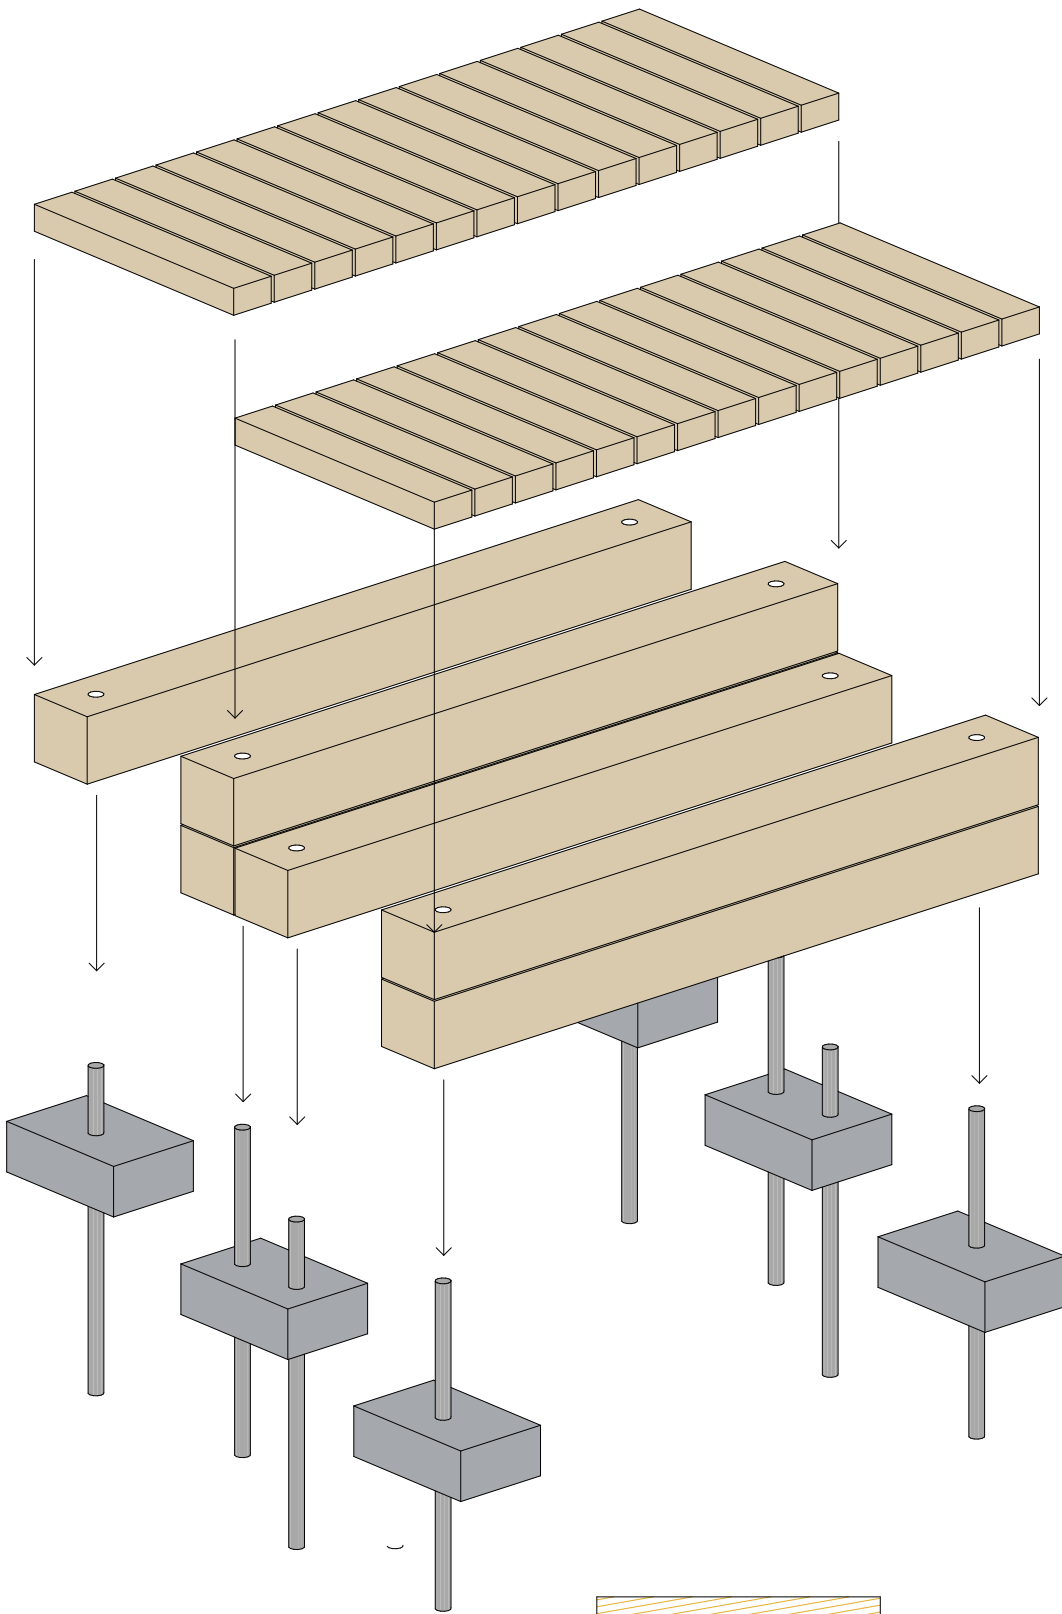

PREČNI PREREZ

PARK "UBRANI PARK" V ŽERJAVU

Investitor / Investor	
Občina Črna na Koroškem Center 101, Črna na Koroškem, SI	
Vodilni projektant / Project Leader	
Anže Grubelnik, Arhitekt Lenartova 4, 2392 Mežica	
Projektant načrta	
AG Lenartova ulica 4, 2392 Mežica	
Vodija projekta / Project Manager	Id. št. / ID No.
Anže Grubelnik mag. inž. arh.	/
Pooblaščen Arhitekt / Responsible Architect	Id. št. / ID No.
Anže Grubelnik mag. inž. arh.	/

Št. projekta / Project no.	Faza / Stage
23100	GDNZO
Št. načrta / Design no.	Načrt / Design
23100-A	ARHITEKTURA

LEGENDA

- Parcela posega
- Novogradnja - nadstrešek
- Lesen podest
- Utrjena steza - pesek
- Klop - urbana oprema
- Linijaska zasaditev - resa
- Zimzelena zasaditev
- Viseča mreža
- Korito - vodni element (deževnica)
- Drevo

Površine objekta na stiku z zemljiščem (A): 18,0m2
Odpрте bivalne površine (B): 327,1m2
Odpрте zelene površine (C): 7.775,9m2
velikost gradbene parcele (A+B+C): 8.121,0m2

Št. katastrske občine: 900
Katastrska občina: Žerjav
Št. parcele: 46

Ime risbe / Drawing title

Leseni podest


Datum / Date

Marec 2024


Vrsta risbe / Drawing type

TEHNIČNI PRIKAZI


Stanje risbe / Drawing status	Različica / Revision
PZI	
Merilo / Scale	Št. risbe / Drawing no.
1:20	01.01.12

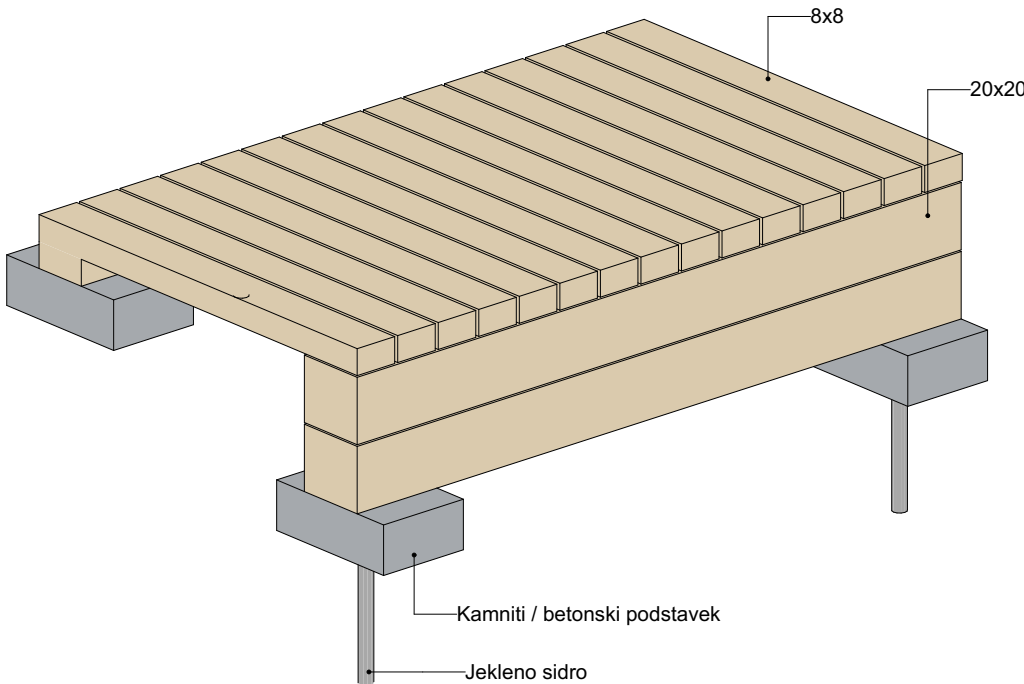


AKSONOMETRIJA

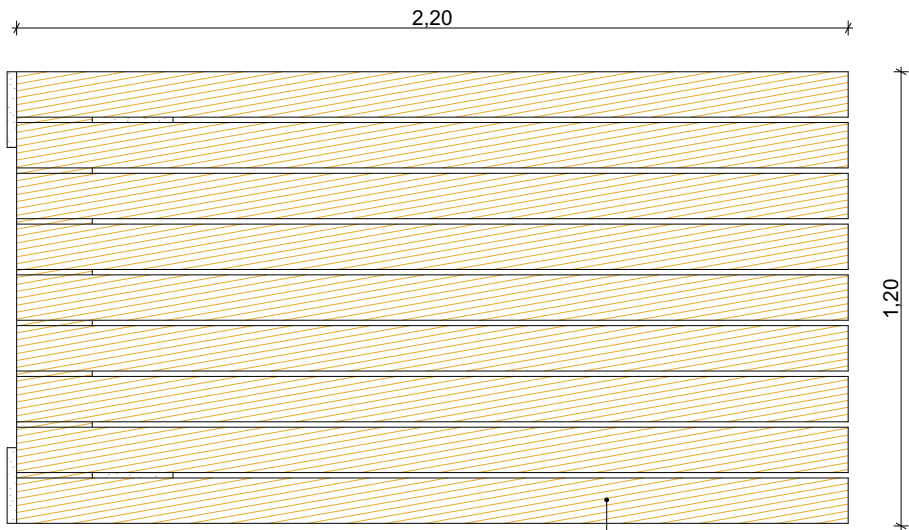

TLORIS

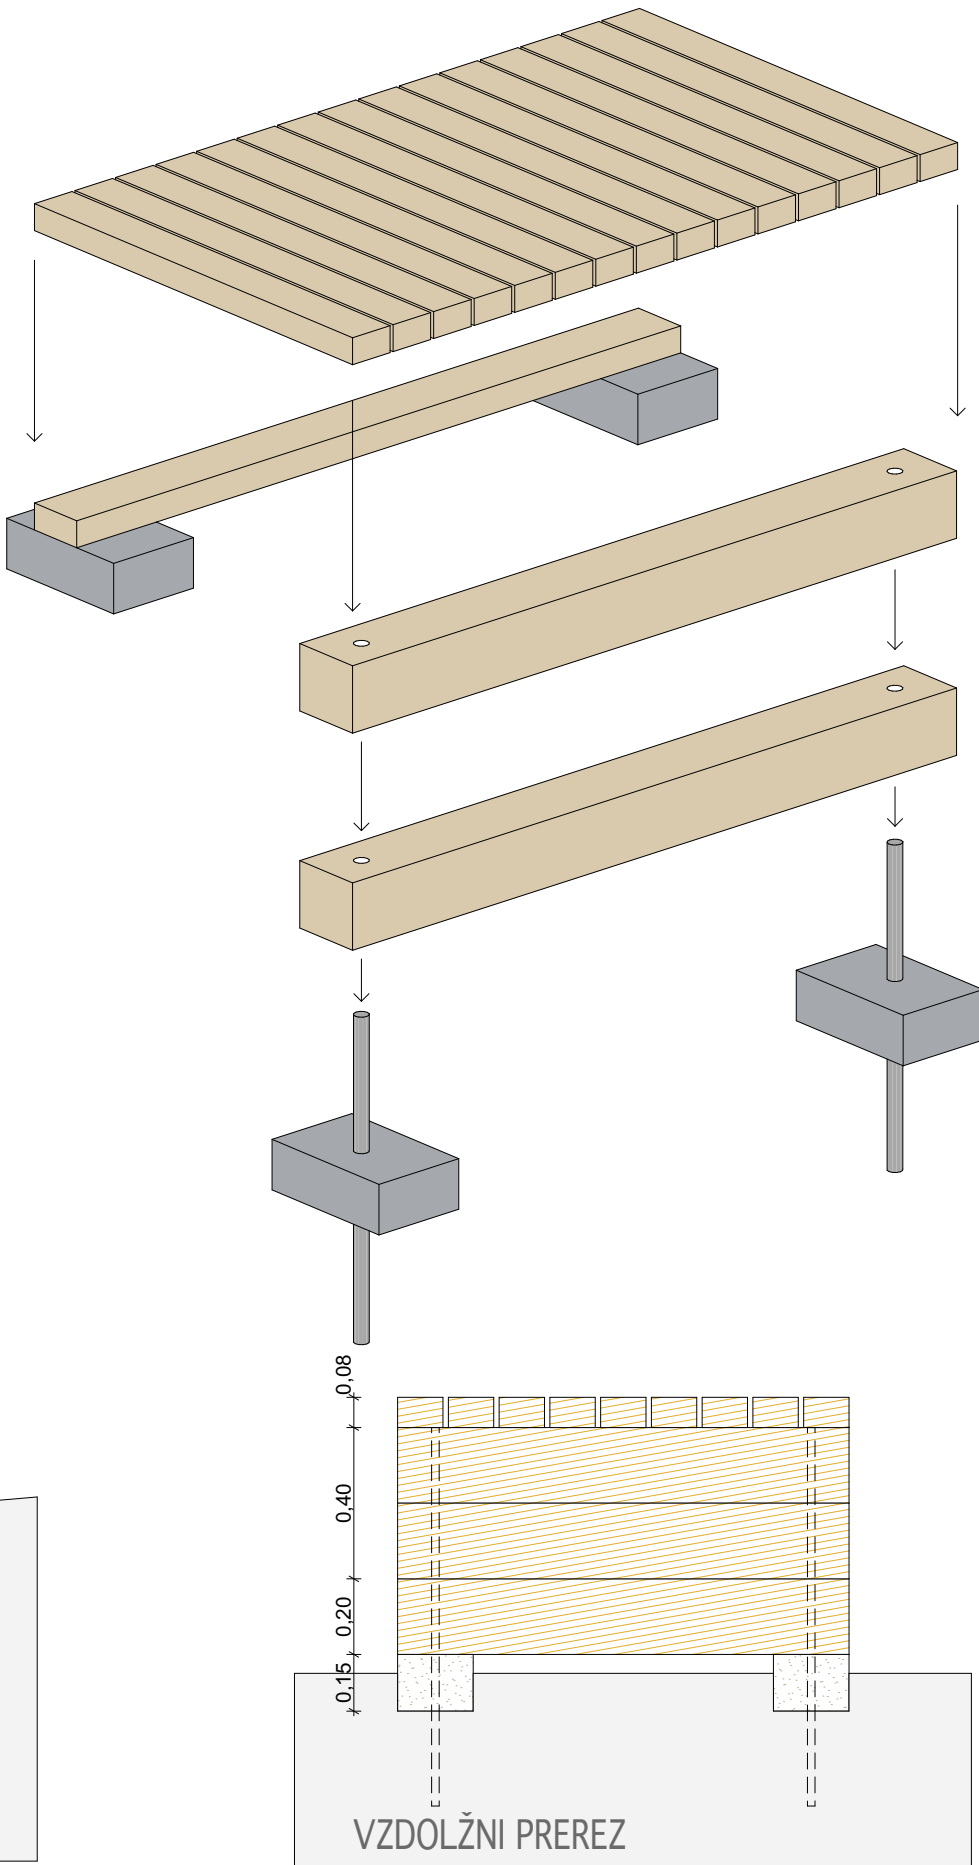

VZDOLŽNI PREREZ

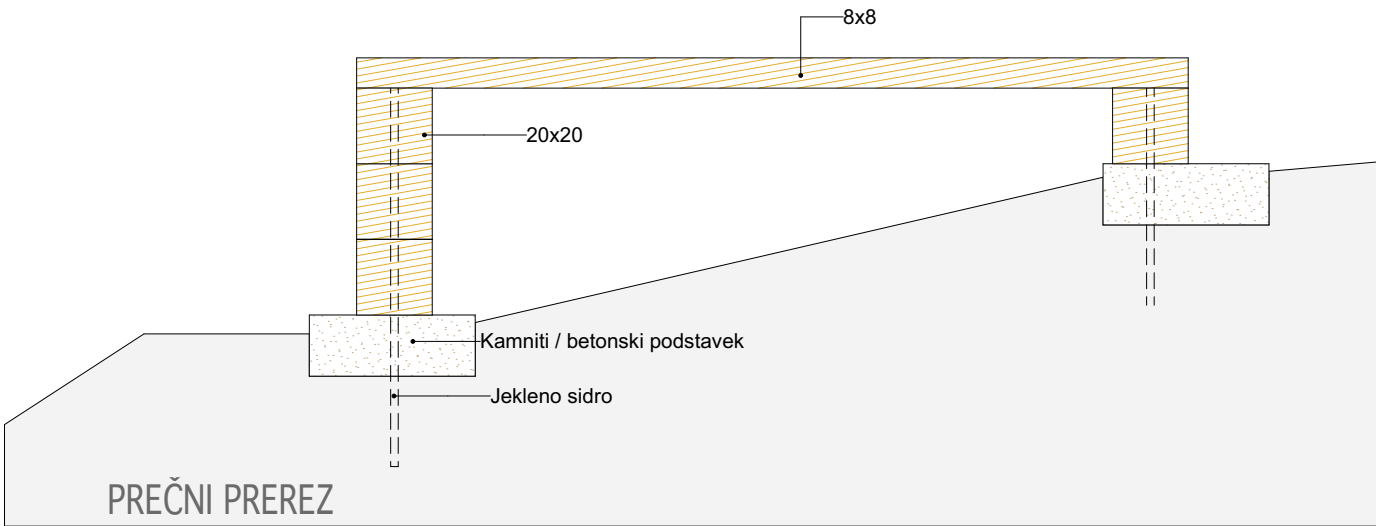

PREČNI PREREZ

LESENI LEŽALNIK

AG

PARK "UBRANI PARK" V ŽERJAVU

Investitor / Investor	
Občina Črna na Koroškem Center 101, Črna na Koroškem, SI	
Vodilni projektant / Project Leader	
Anže Grubelnik, Arhitekt Lenartova 4, 2392 Mežica	
Projektant načrta	
AG Lenartova ulica 4, 2392 Mežica	
Vodija projekta / Project Manager	Id. št. / ID No.
Anže Grubelnik mag. inž. arh.	/
Pooblaščen Arhitekt / Responsible Architect	Id. št. / ID No.
Anže Grubelnik mag. inž. arh.	/

Št. projekta / Project no.	Faza / Stage
23100	GDNZO
Št. načrta / Design no.	Načrt / Design
23100-A	ARHITEKTURA

LEGENDA

- Parcela posega
- Novogradnja - nadstrešek
- Lesen podest
- Utrjena steza - pesek
- Klop - urbana oprema
- Linijška zasaditev - resa
- Zimzelena zasaditev
- Viseča mreža
- Korito - vodni element (deževnica)
- Drevo

Površine objekta na stiku z zemljiščem (A): 18,0m2
Odpрте bivalne površine (B): 327,1m2
Odpрте zelene površine (C): 7.775,9m2
velikost gradbene parcele (A+B+C): 8.121,0m2

Št. katastrske občine: 900
Katastrska občina: Žerjav
Št. parcele: 46

Ime risbe / Drawing title

Leseni ležalnik


Datum / Date

Marec 2024


Vrsta risbe / Drawing type

TEHNIČNI PRIKAZI



Stanje risbe / Drawing status	Različica / Revision
PZI	
Merilo / Scale	Št. risbe / Drawing no.
1:20	01.01.13

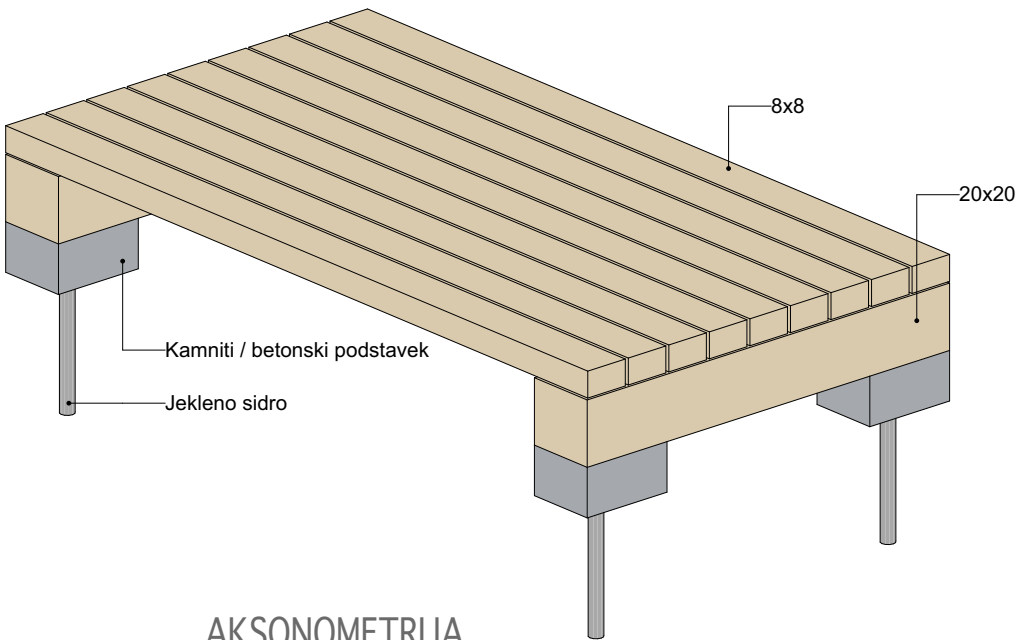


AKSONOMETRIJA

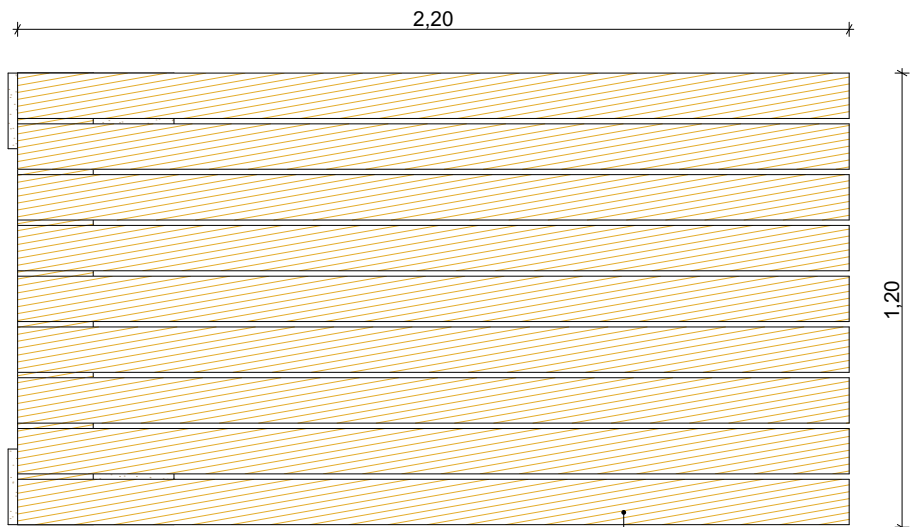

TLORIS

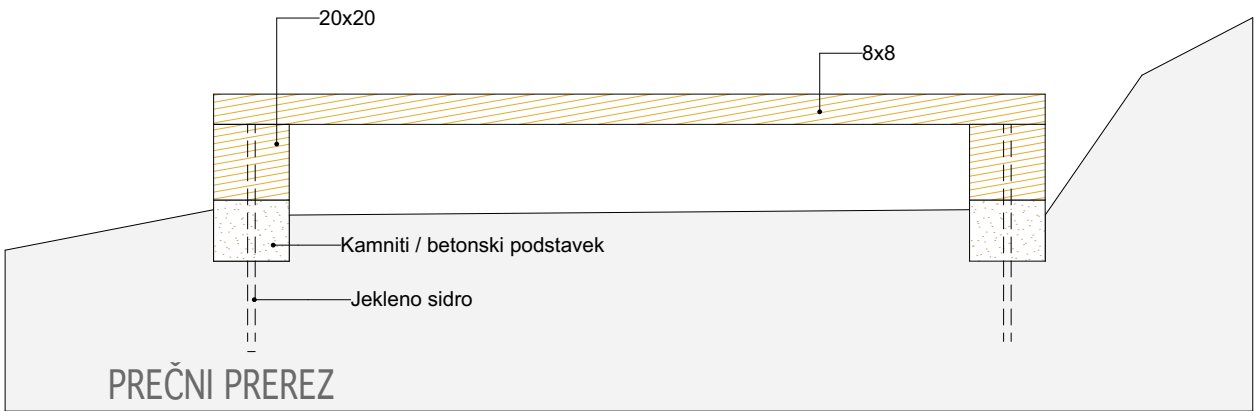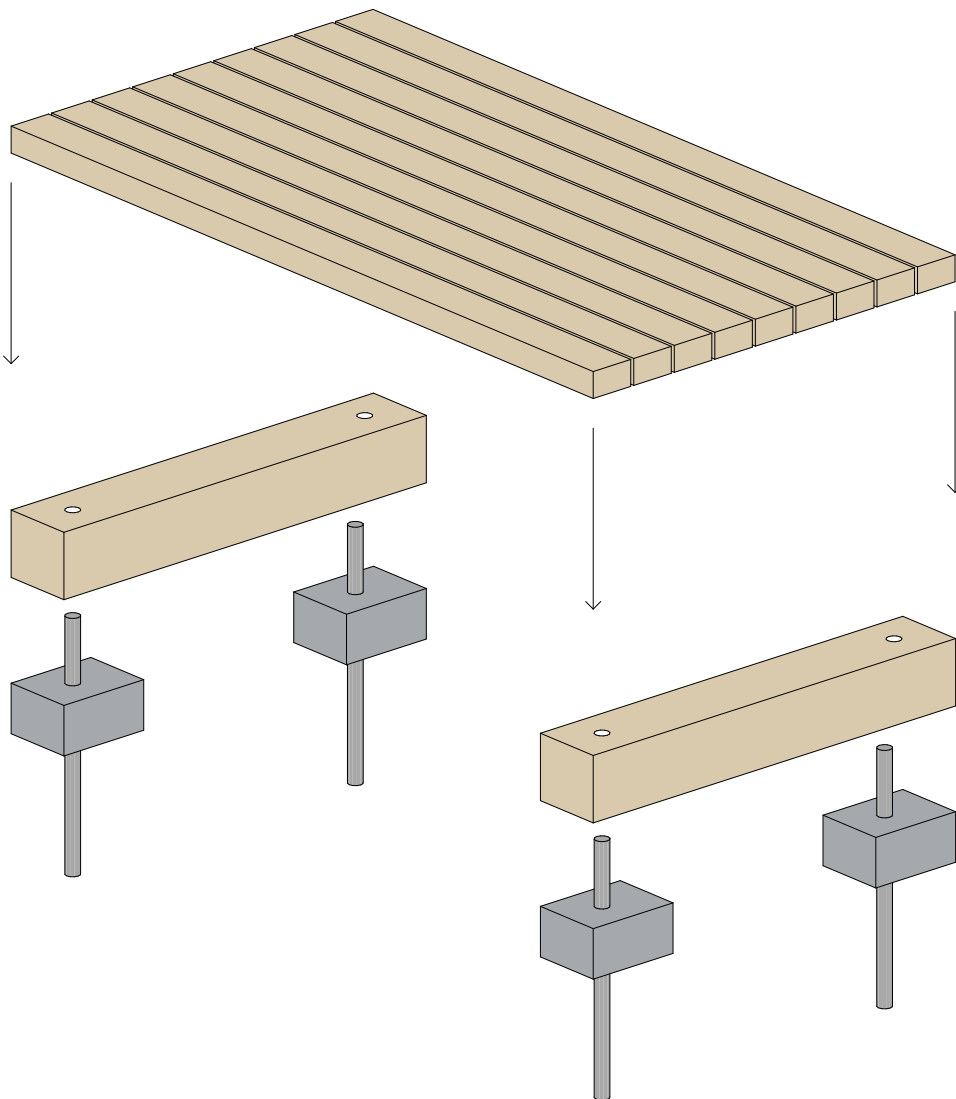


PREČNI PREREZ

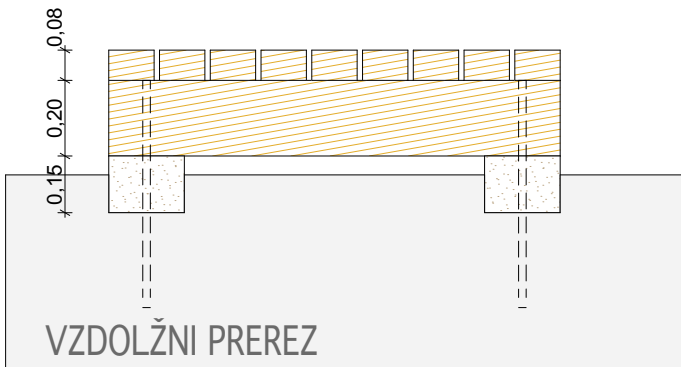

VZDOLŽNI PREREZ


IGRALA B

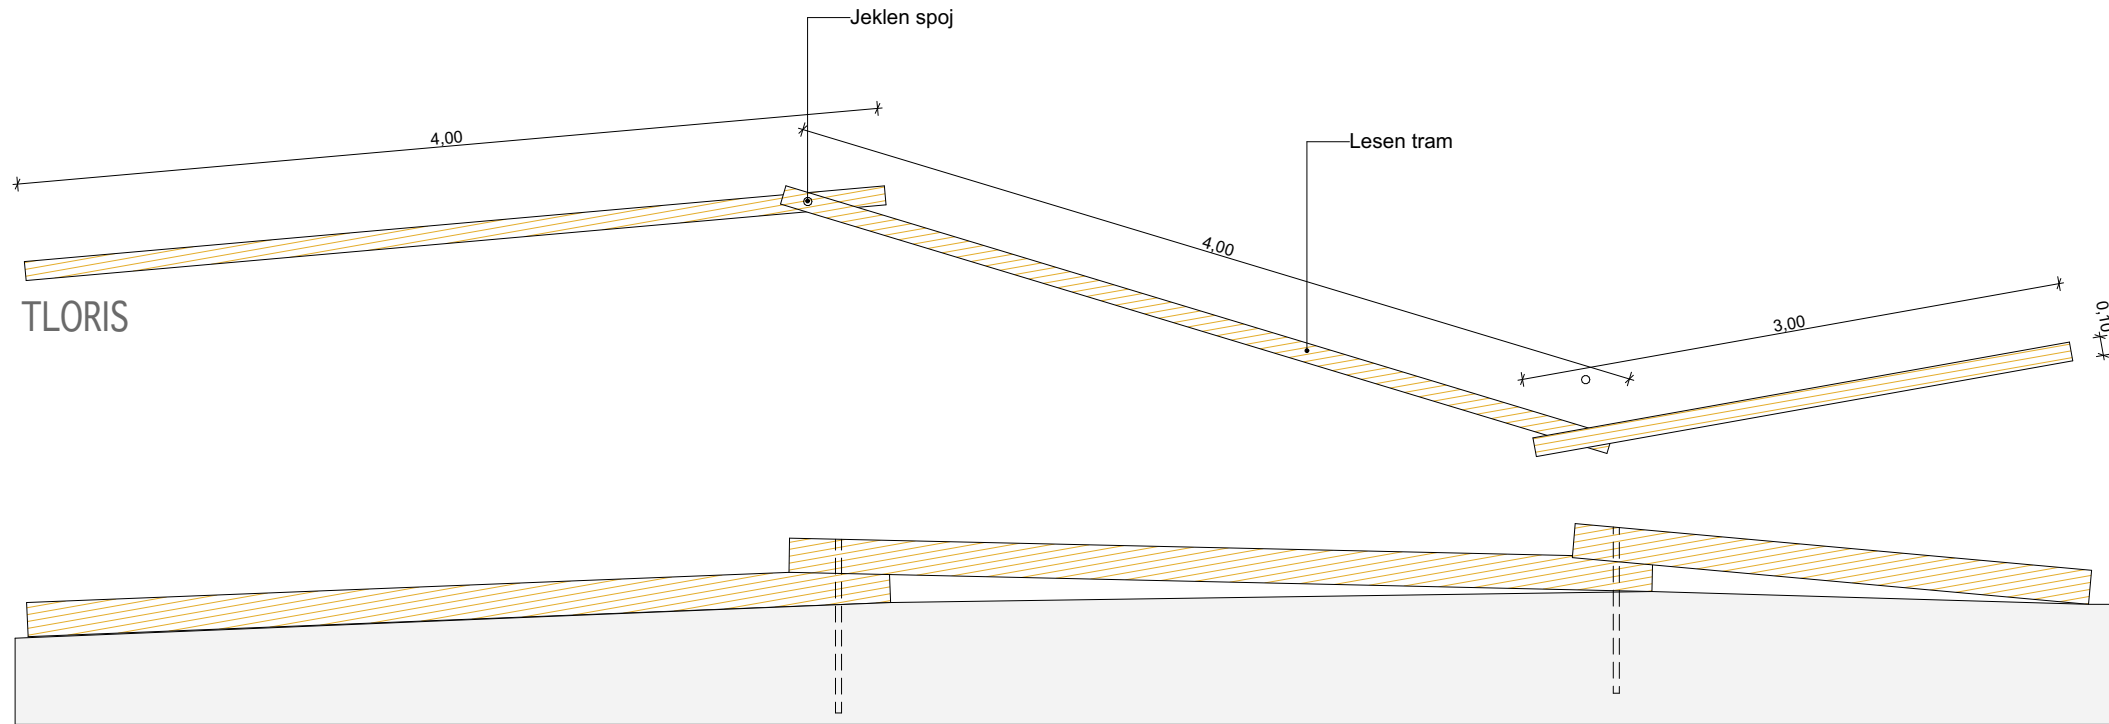

TLORIS


VZDOLŽNI PREREZ

IGRALA C

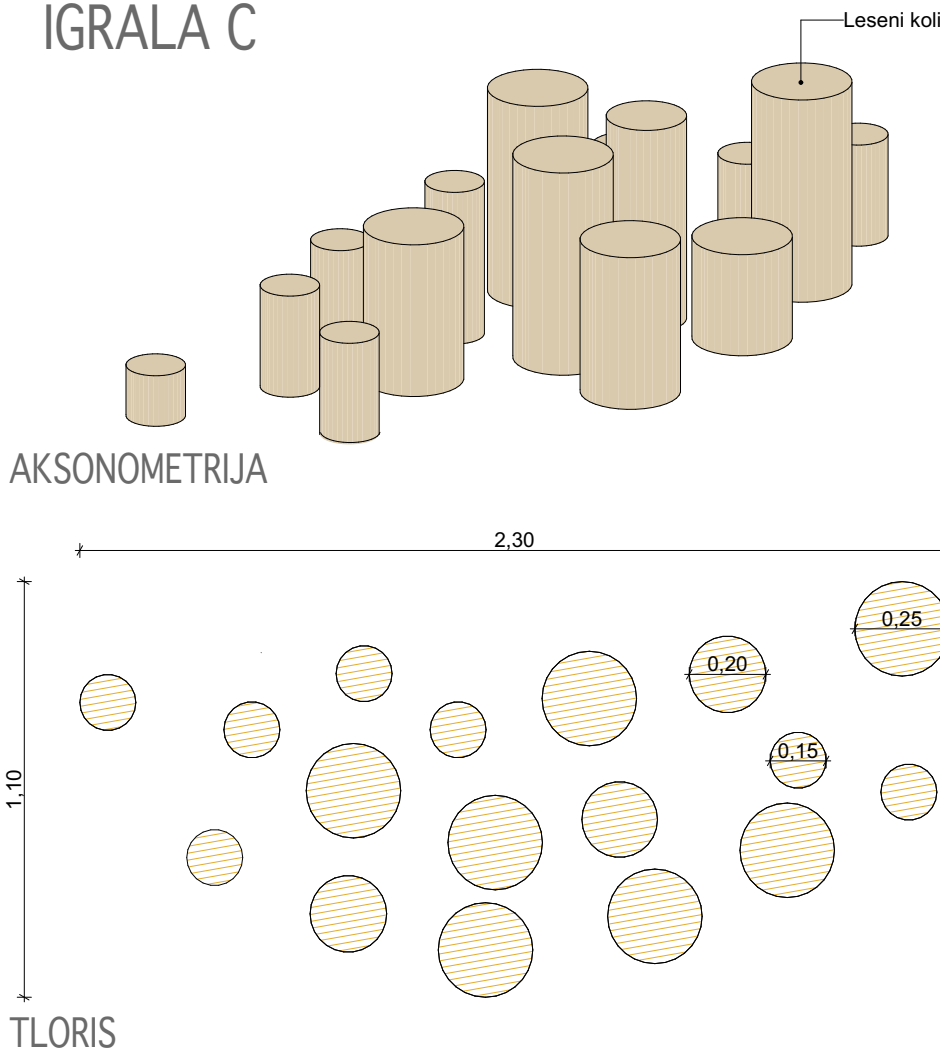

AKSONOMETRIJA

TLORIS

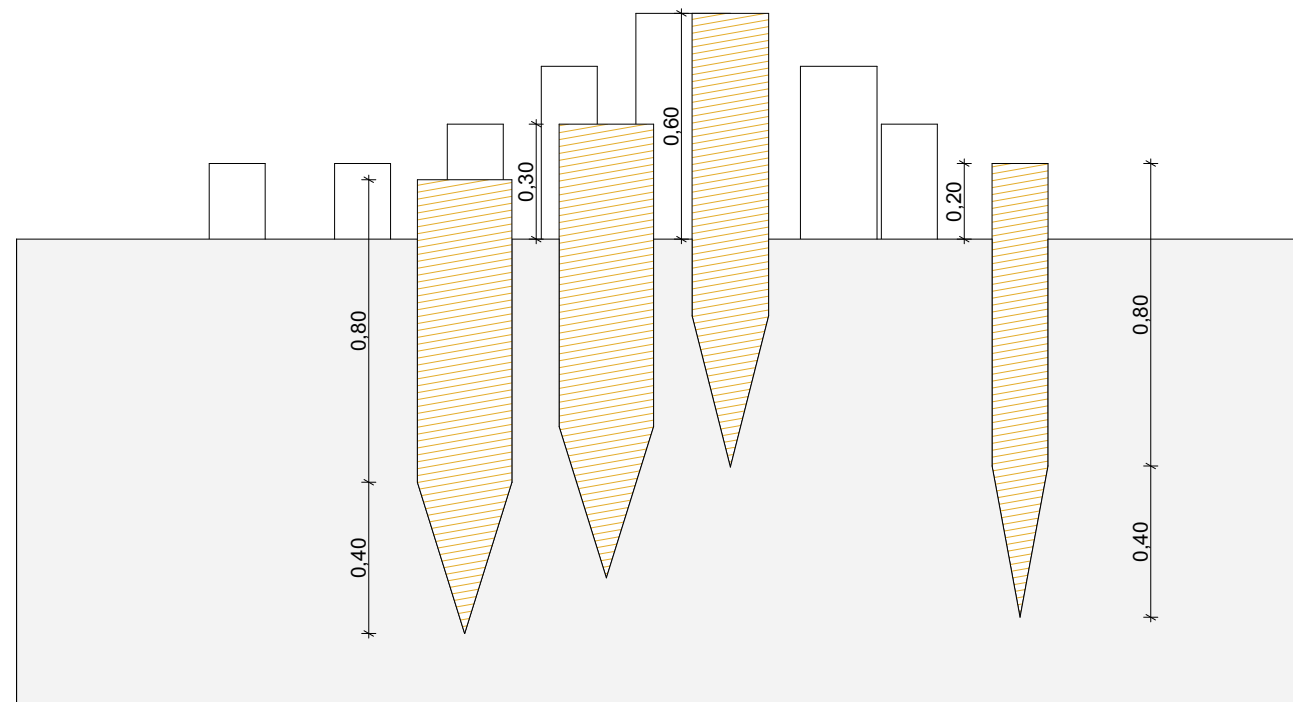

VZDOLŽNI PREREZ

AG

PARK "UBRANI PARK" V ŽERJAVU

Investitor / Investor

Občina Črna na Koroškem | Center 101, Črna na Koroškem, SI

Vodilni projektant / Project Leader

Anže Grubelnik, Arhitekt | Lenartova 4, 2392 Mežica

Projektant načrta

AG | Lenartova ulica 4, 2392 Mežica

Vodija projekta / Project Manager

Id. št. / ID No.

Anže Grubelnik mag. inž. arh.

/

Pooblaščen Arhitekt / Responsible Architect

Id. št. / ID No.

Anže Grubelnik mag. inž. arh.

/

Št. projekta / Project no.

Faza / Stage

23100

GDNZO

Št. načrta / Design no.

Načrt / Design

23100-A

ARHITEKTURA

LEGENDA

- Parcela posega
- Novogradnja - nadstrešek
- Lesen podest
- Utrjena steza - pesek
- Klop - urbana oprema
- Linijška zasaditev - resa
- Zimzelena zasaditev
- Viseča mreža
- Korito - vodni element (deževnica)
- Drevo

- Površine objekta na stiku z zemljiščem (A): 18,0m²
- Odprte bivalne površine (B): 327,1m²
- Odprte zelene površine (C): 7.775,9m²
- velikost gradbene parcele (A+B+C): 8.121,0m²

Št. katastrske občine: 900
Katastrska občina: Žerjav
Št. parcele: 46

Ime risbe / Drawing title

Igrala

Datum / Date

Marec 2024

Vrsta risbe / Drawing type

TEHNIČNI PRIKAZI

Stanje risbe / Drawing status

Različica / Revision

PZI

Merilo / Scale

1:20

Št. risbe / Drawing no.

01.01.14

PARK "UBRANI PARK" V ŽERJAVU

Investitor / Investor
Občina Črna na Koroškem | Center 101, Črna na Koroškem, SI
Vodilni projektant / Project Leader
Anže Grubelnik, Arhitekt | Lenartova 4, 2392 Mežica
Projektant načrta
AG | Lenartova ulica 4, 2392 Mežica
Vodija projekta / Project Manager
Anže Grubelnik mag. inž. arh. /
Pooblaščen Arhitekt / Responsible Architect
Anže Grubelnik mag. inž. arh. /

Št. projekta / Project no.	Faza / Stage
23100	GDNZO
Št. načrta / Design no.	Načrt / Design
23100-A	ARHITEKTURA

LEGENDA

- Parcela posega
- Utrjena steza - pesek
- Izravnanu pokošena pot

- Površine objekta na stiku z zemljiščem (A): 18,0m2
- Odprte bivalne površine (B): 327,1m2
- Odprte zelene površine (C): 7.775,9m2
- velikost gradbene parcele (A+B+C): 8.121,0m2

Št. katastrske občine: 900
Katastrska občina: Žerjav
Št. parcele: 46

Ime risbe / Drawing title

Utrjene poti

Datum / Date

Marec 2024

Vrsta risbe / Drawing type

TEHNIČNI PRIKAZI

Stanje risbe / Drawing status

PZI

Merilo / Scale

1:500, 1:20

Različica / Revision

Št. risbe / Drawing no.

01.01.15

