


obstoječa telovadnica

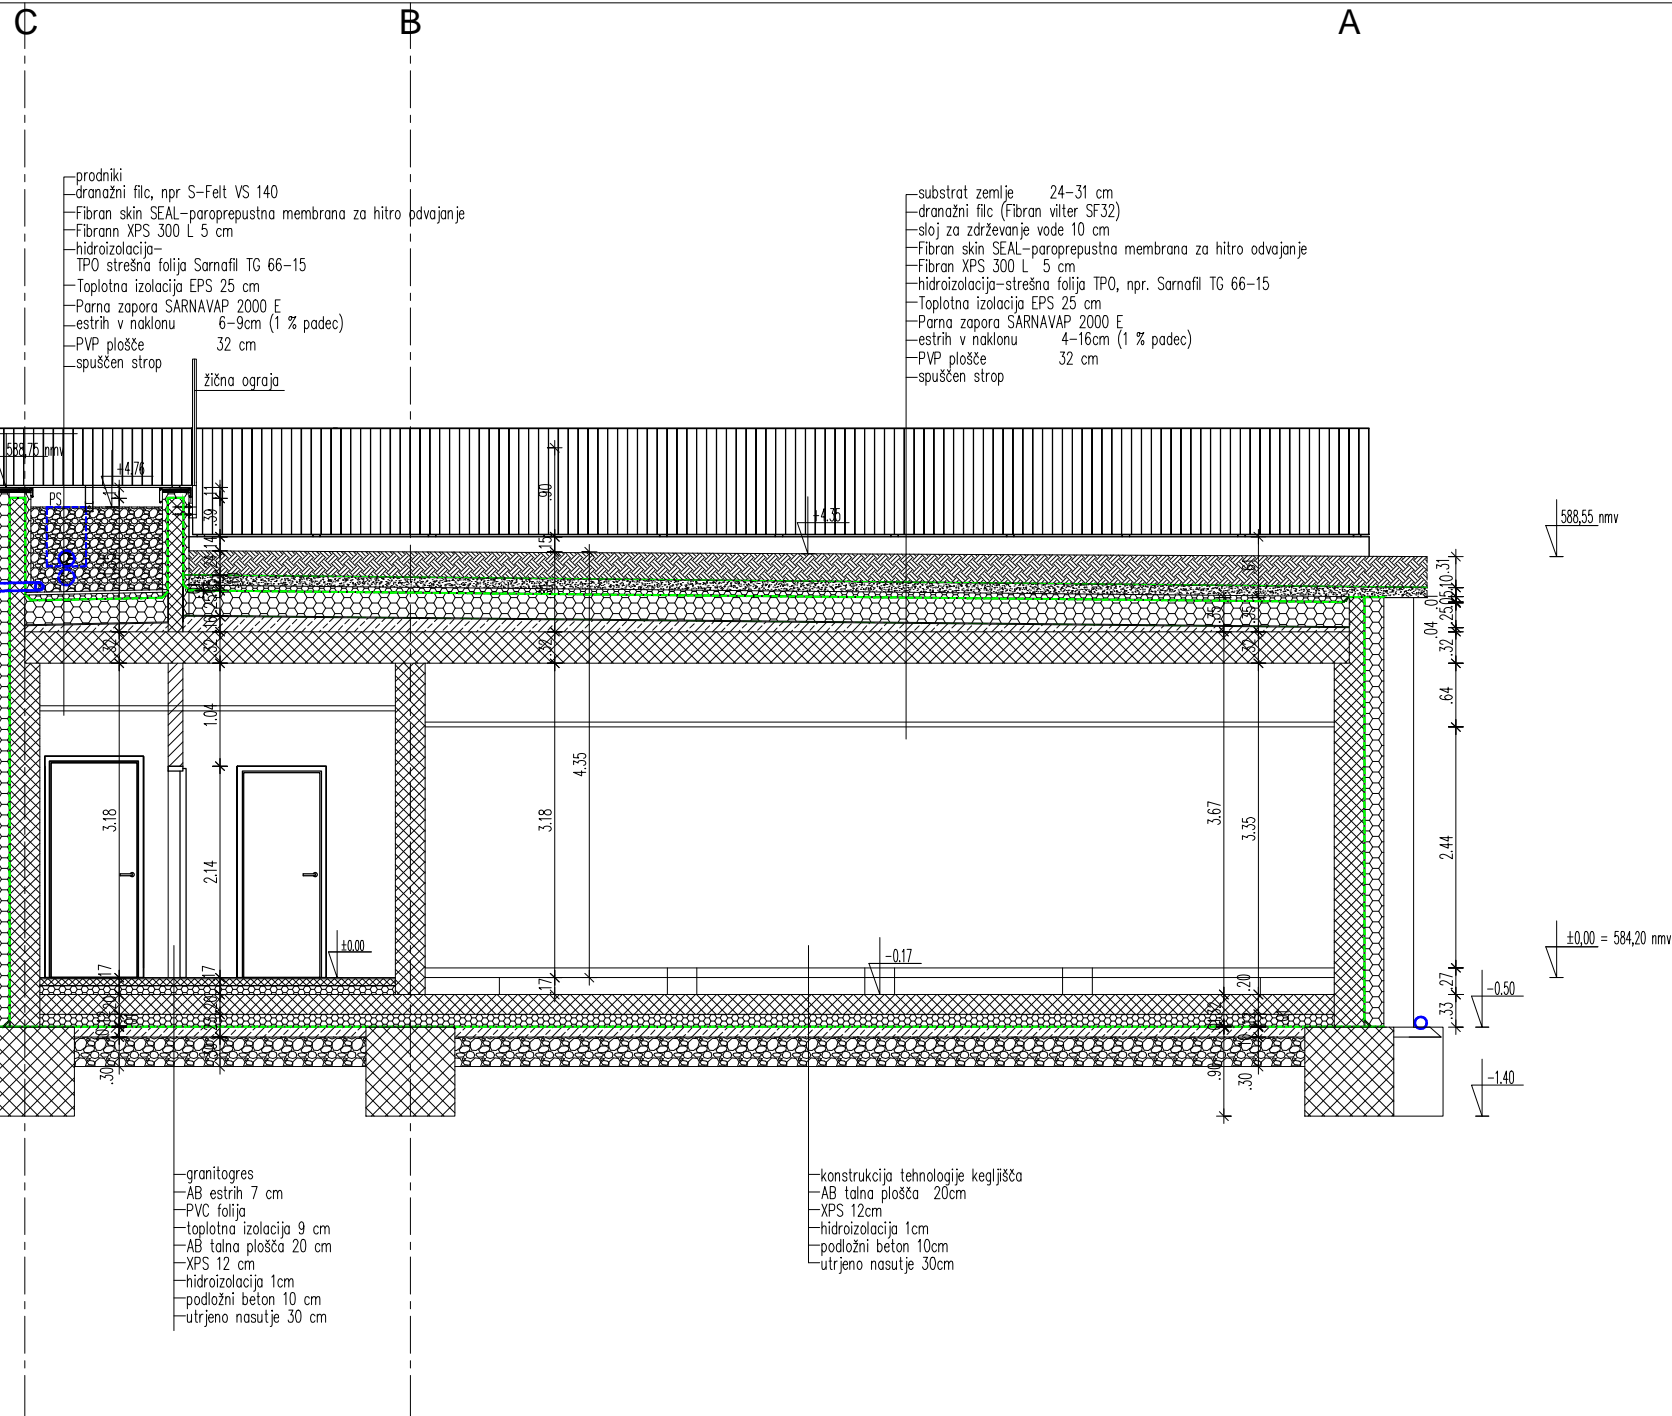

- prodniki
- drnažni filc, npr S-Felt VS 140
- Fibran skin SEAL-paroprepustna membrana za hitro odvajanje
- Fibran XPS 300 L 5 cm
- hidroizolacija-
- TPO strešna folija Sarnafil TG 66-15
- Toplotna izolacija EPS 25 cm
- Parna zapora SARNAVAP 2000 E
- estrih v naklonu 6-9cm (1 % padec)
- PVP plošče 32 cm
- spuščen strop

- substrat zemlje 24-31 cm
- drnažni filc (Fibran vilter SF32)
- sloj za zdrževanje vode 10 cm
- Fibran skin SEAL-paroprepustna membrana za hitro odvajanje
- Fibran XPS 300 L 5 cm
- hidroizolacija-strešna folija TPO, npr. Sarnafil TG 66-15
- Toplotna izolacija EPS 25 cm
- Parna zapora SARNAVAP 2000 E
- estrih v naklonu 4-16cm (1 % padec)
- PVP plošče 32 cm
- spuščen strop

- granitogres
- AB estrih 7 cm
- PVC folija
- toplotna izolacija 9 cm
- AB talna plošča 20 cm
- XPS 12 cm
- hidroizolacija 1cm
- podložni beton 10 cm
- utrjeno nasutje 30 cm

- konstrukcija tehnologije kegljišča
- AB talna plošča 20cm
- XPS 12cm
- hidroizolacija 1cm
- podložni beton 10cm
- utrjeno nasutje 30cm

LEGENDA MATERIALOV:

- armiran beton
- nearmiran beton/bet. kvadri
- penobeton/Ytong
- izolacijska fasada

KEGLJIŠČE ČRNA
prerez b-b

±0,00 = 584,20 nmv

Projektant:		Avtorske pravice pridržane - vse spremembe dovoljene samo v soglasju, s projektantom!			
		Odgovorni vodja projekta: Natalija Kotnik Haber, u.d.i.a. Podpis: Ident. št.: 0853 A			
Objekt: KEGLJIŠČE ČRNA		Odgovorni projektant: Natalija Kotnik Haber, u.d.i.a. Podpis: Ident. št.: 0853 A			
Vista gradnje: DOZIDAVA		Investitor: OBČINA ČRNA NA KOROŠKEM Center 101 2393 Črna na Koroškem			
Naslov načrta: PREREZ B-B					
Datum: November 2021	Št. projekta: 28/2019	Vista projekta: PZI	Merilo: 1:50	Vsebinska mapa: 1 ARHITEKTURA	List št.: 6