



1 - Prunus avium



1



2



3



2- Malus domestica



3 - Pyrus communis



4 - Liriodendron tulipifera



4



5



5 - Acer campestre



6



7



8



6 - Amelanchier lamarckii



7 - Rosa rugosa



8 - Parrotia persica


UBRANI PARK ŽERJAV

ZASADITVENI NACRT

1:250	2401
Merilo	Št. projekta
A3	Št. naba
Velikost lista	
13/03/2024	001
Datum prvega izdaja	Rev.


GARTgarden
Umetnost sobivanja z vrtom

REV	DATUM	Izrisal	Preveril
001	13/03/2024	JF,AS	KR
-	-	-	-
-	-	-	-
-	-	-	-
-	-	-	-
-	-	-	-

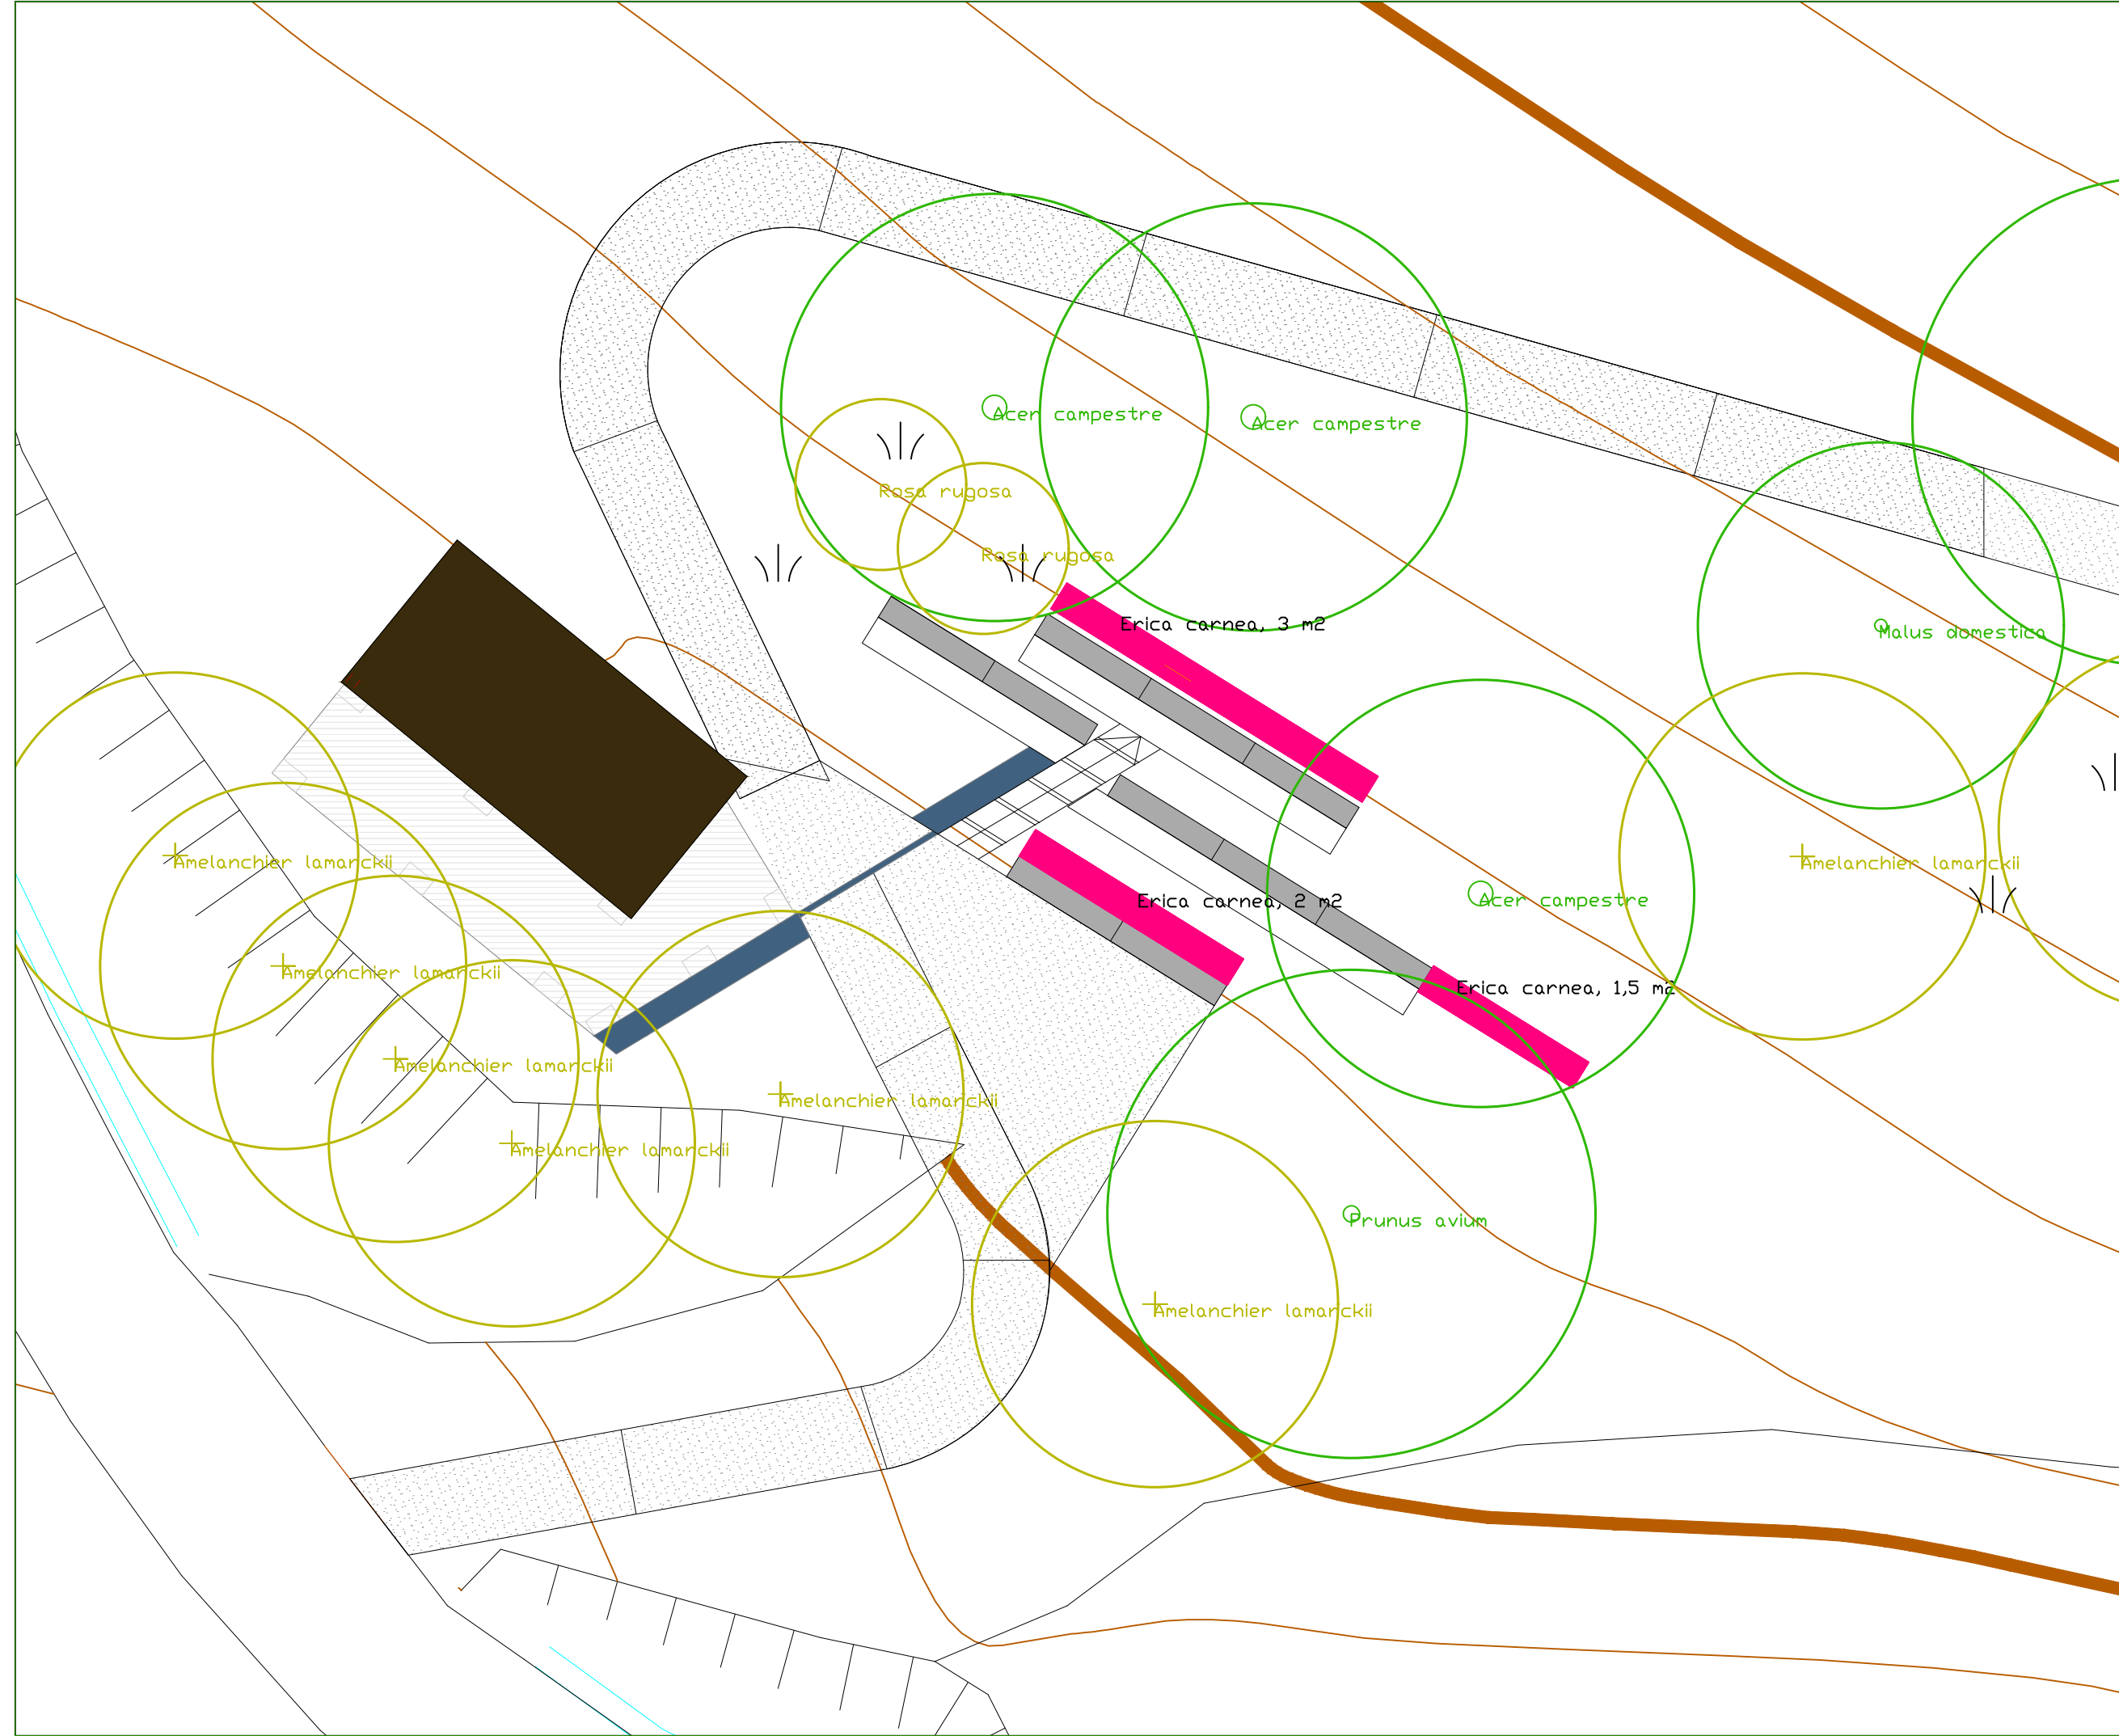


UBRANI PARK ŽERJAV	
Projekt	
ZASADITVENI NACRT	
Naslov risbe	
1:100	2401
Merilo	Št. projekta
A3	001
Velikost lista	Št. risbe
13/03/2024	001
Datum pregega izrise	Rev.

REV	DATUM	Izrisal	Preveril
001	13/03/2024	JF,AS	KR
-	-	-	-
-	-	-	-
-	-	-	-
-	-	-	-

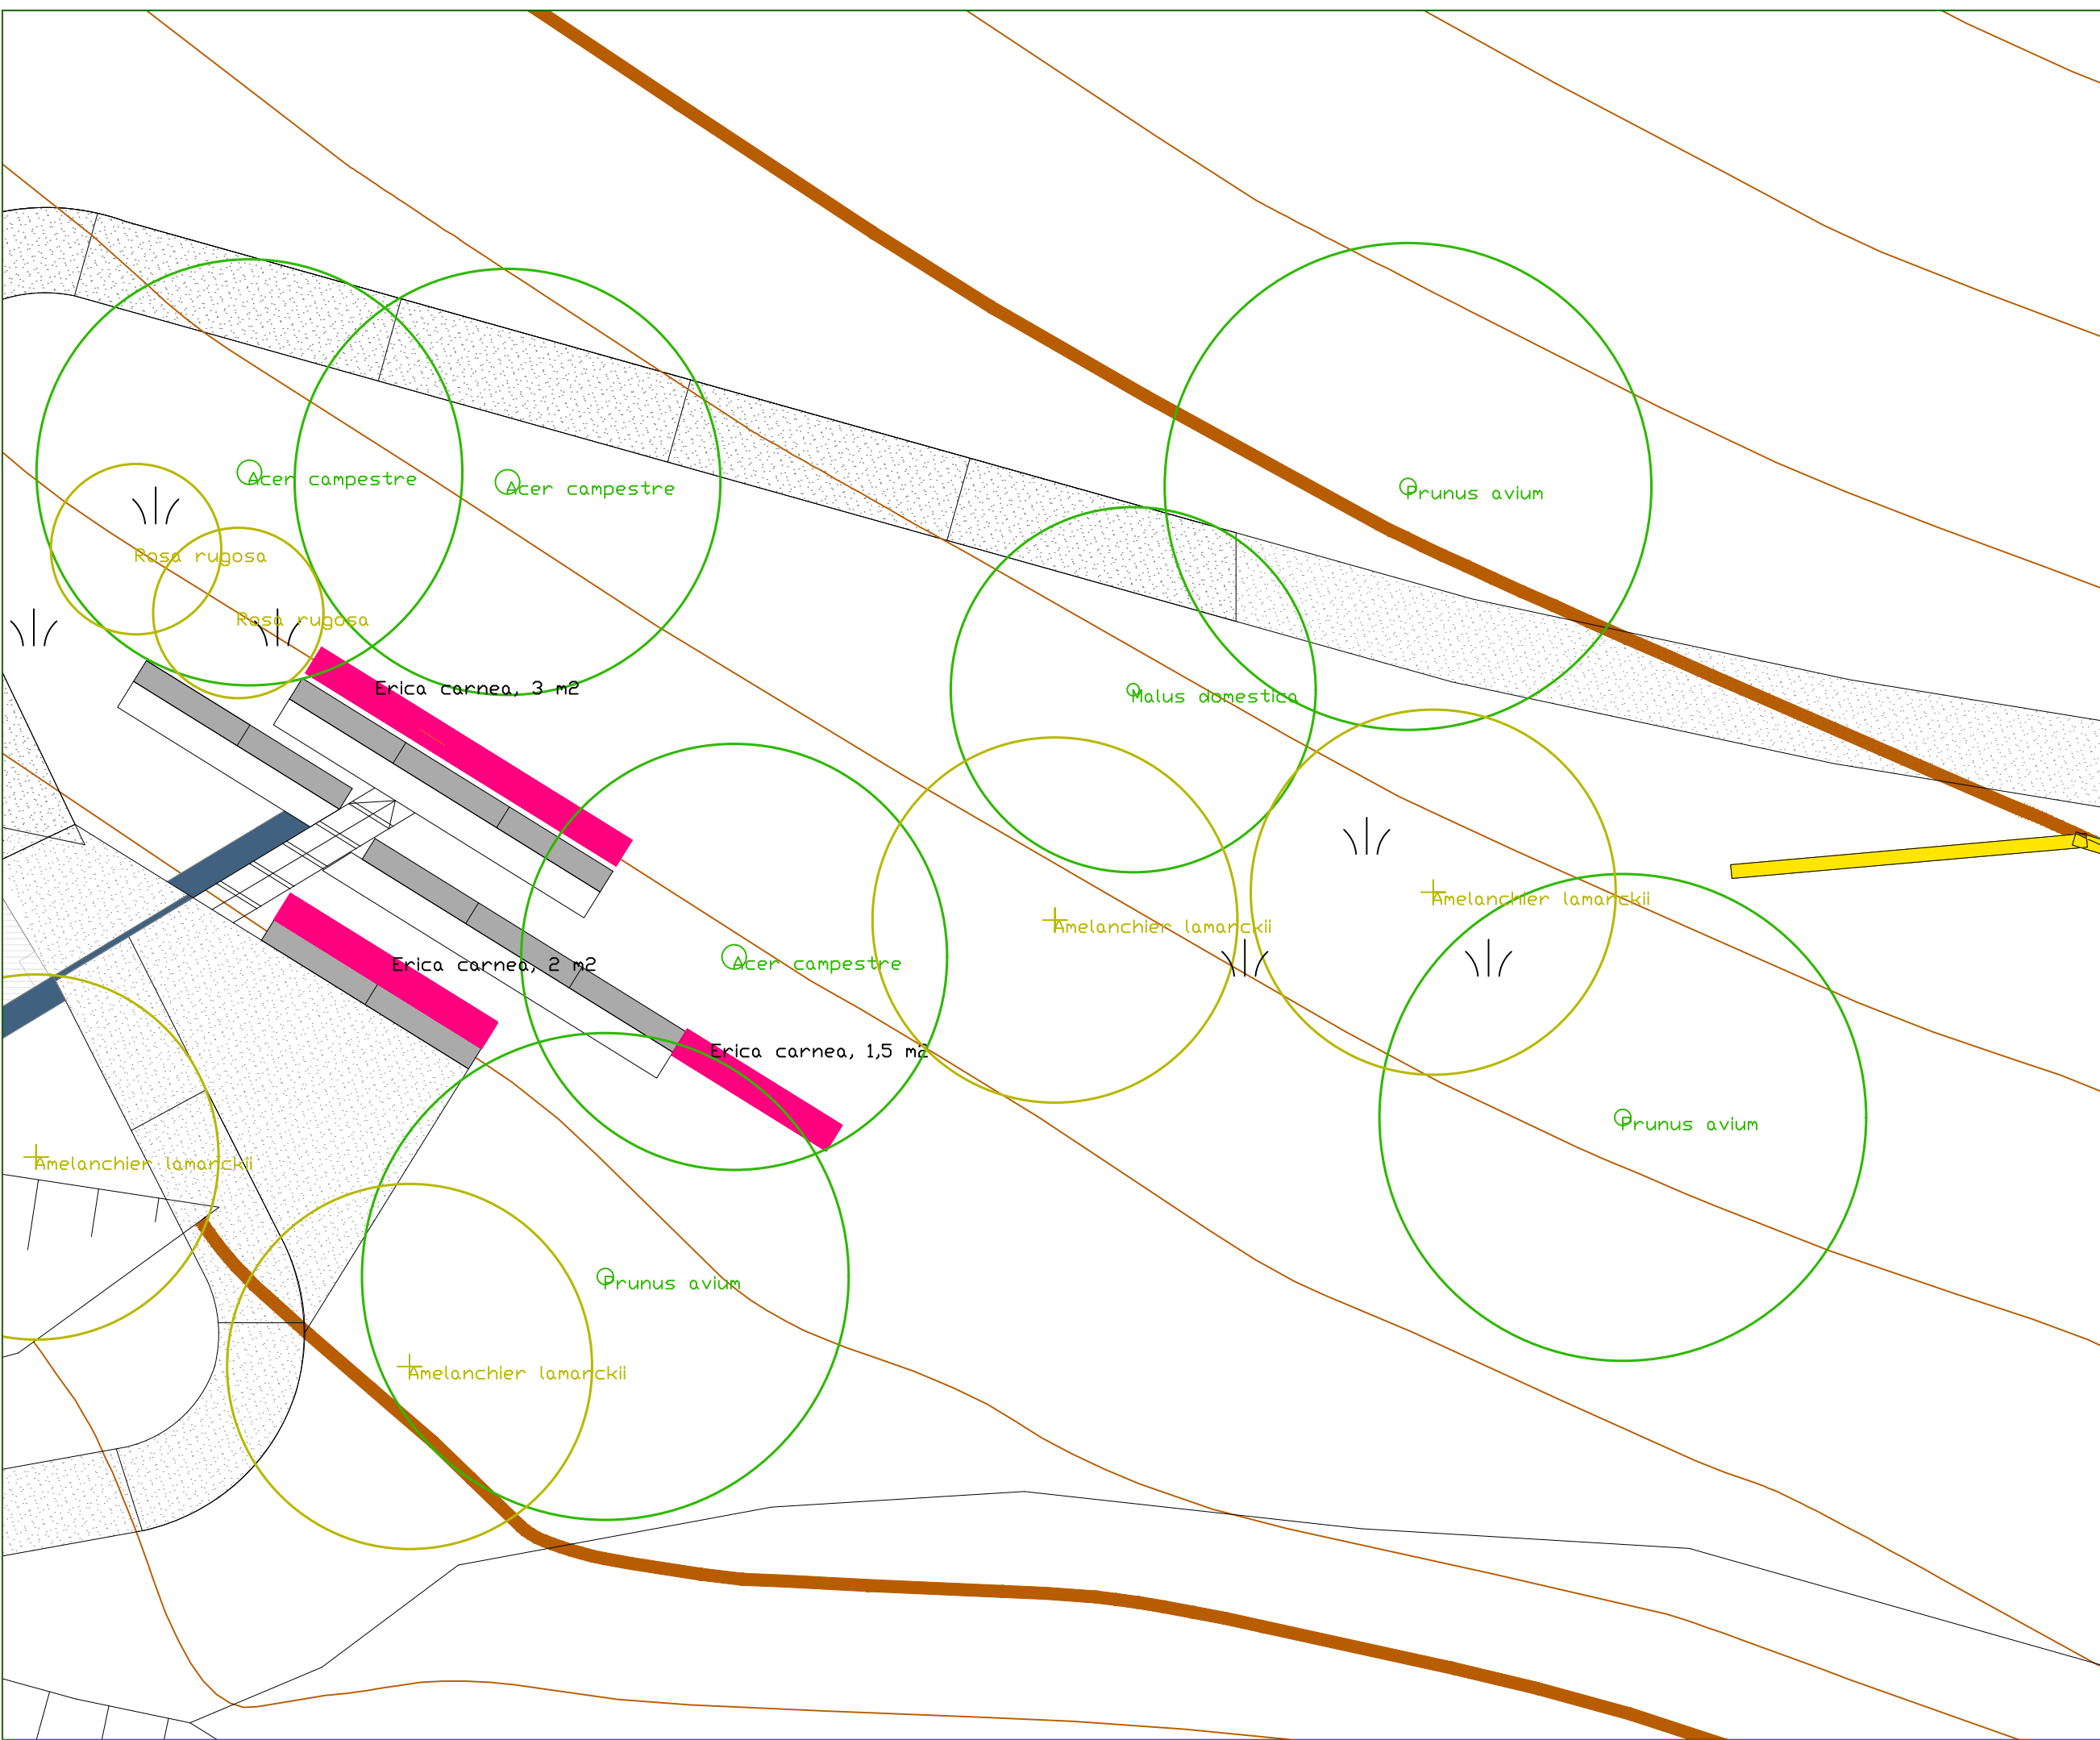


UBRANI PARK ŽERJAV	
Projekt	
ZASADITVENI NACRT	
Naslov risbe	
1:100	2401
Merilo	Št. projekta
A3	002
Velikost lista	Št. risbe
13/03/2024	001
Datum prvega izdise	Rev

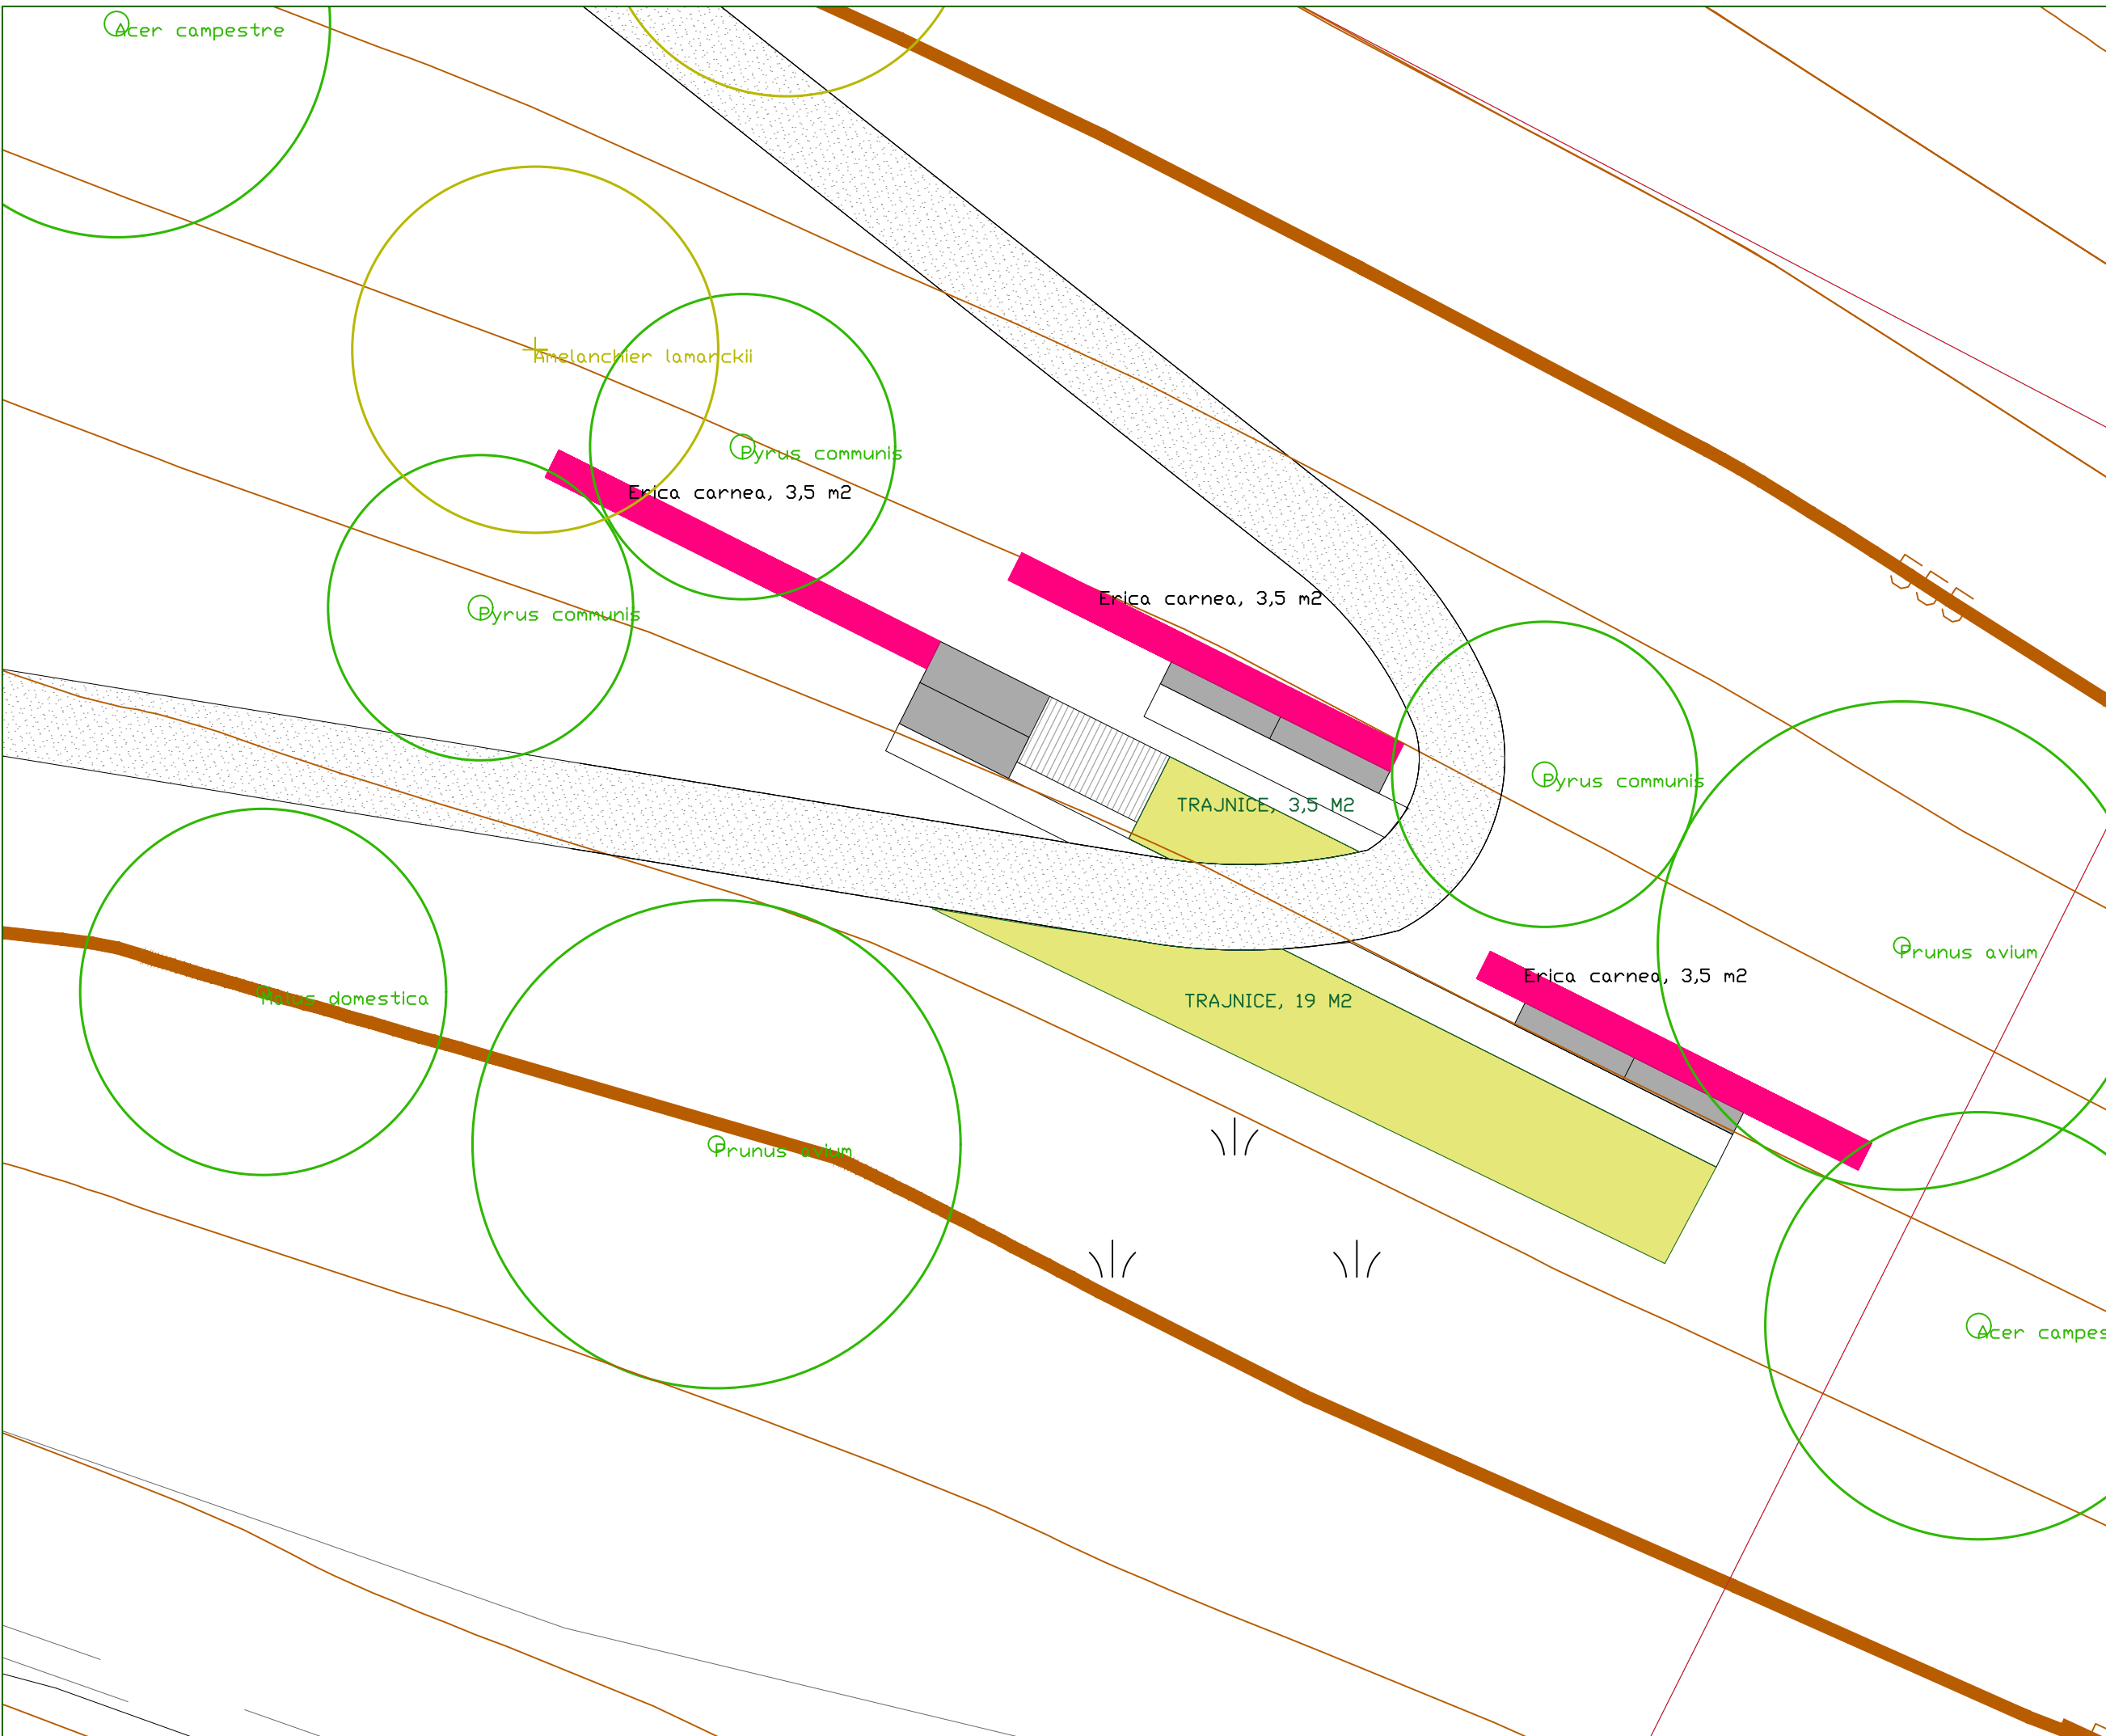

REV	DATUM	Izrisal	Preveril
001	13/03/2024	JF,AS	KR
-	-	-	-
-	-	-	-
-	-	-	-
-	-	-	-
-	-	-	-


UBRANI PARK ŽERJAV	
Projekt	
ZASADITVENI NACRT	
Naslov risbe	
1:100	2401
Merilo	St. projekta
A3	003
Velikost lista	St. risbe
13/03/2024	001
Datum prvega izdise	Rev

REV	DATUM	Izrisal	Preveril
001	13/03/2024	JF,AS	KR
-	-	-	-
-	-	-	-
-	-	-	-
-	-	-	-
-	-	-	-

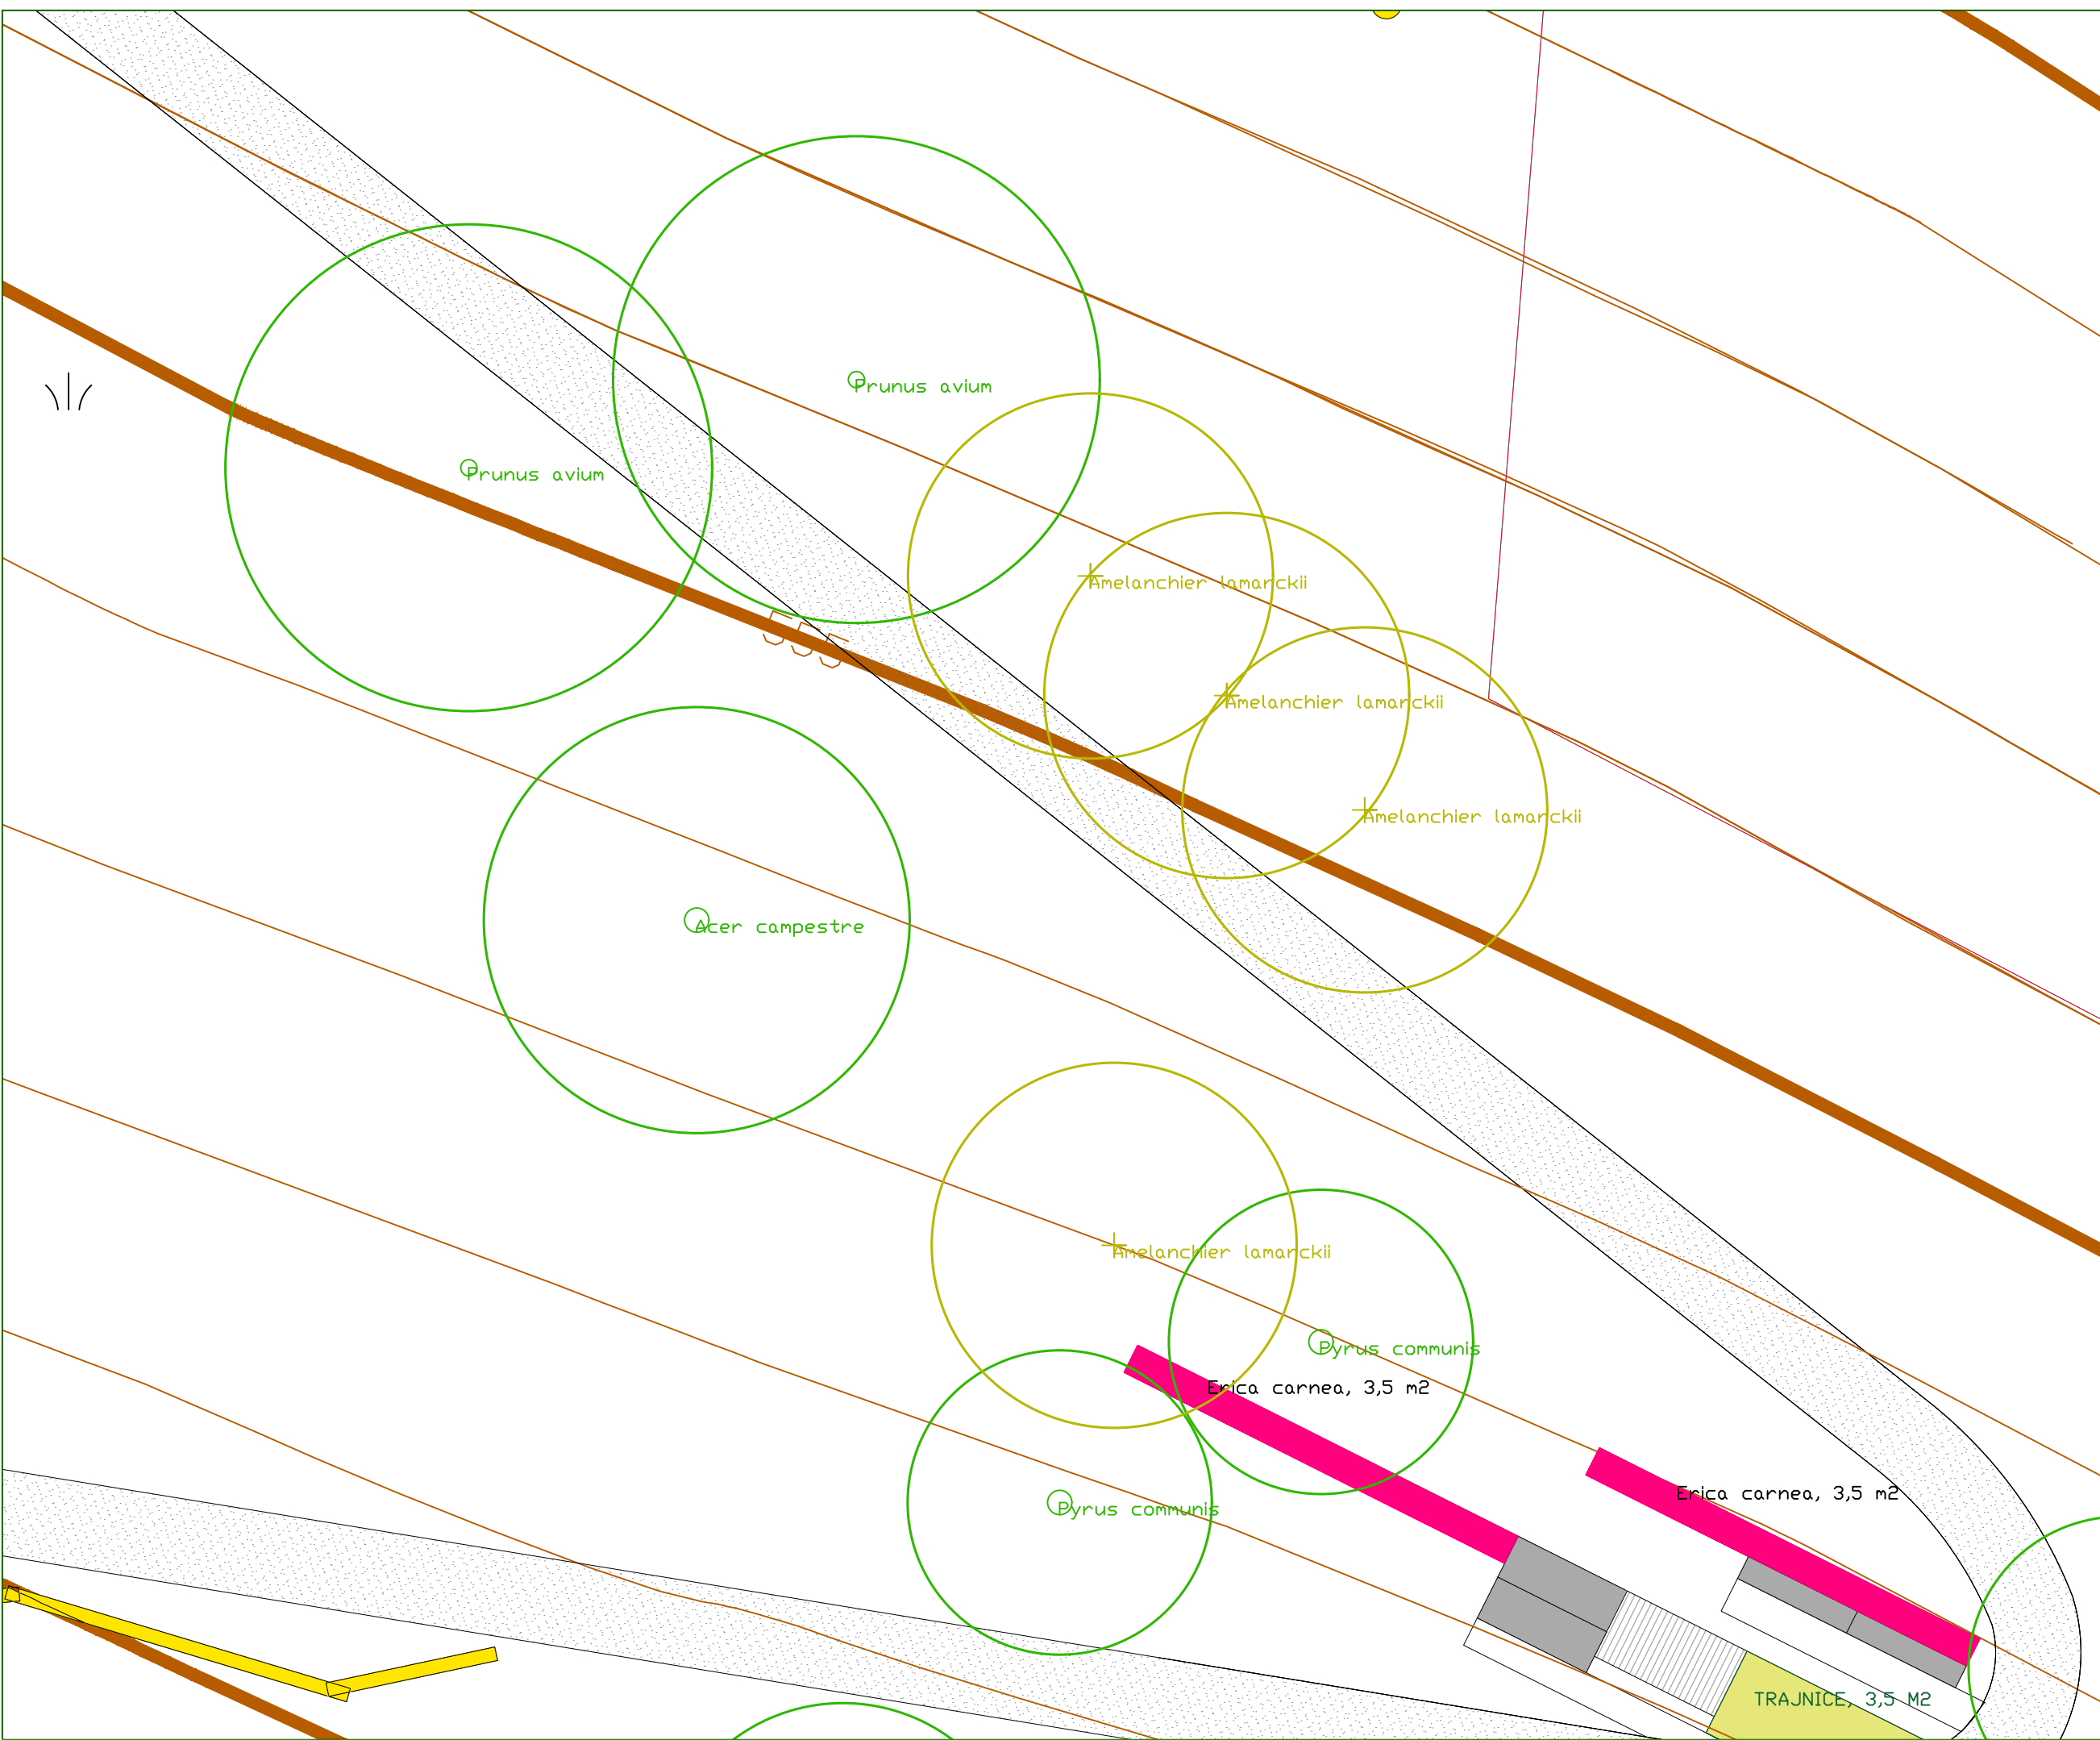

UBRANI PARK ŽERJAV	
Projekt	
ZASADITVENI NACRT	
Naslov risbe	
1:100	2401
Merilo	Št. projekta
A3	004
Velikost lista	Št. risbe
13/03/2024	001
Datum prvega izdise	Rev.


REV	DATUM	Izrisal	Preveril
001	13/03/2024	JF,AS	KR
-	-	-	-
-	-	-	-
-	-	-	-
-	-	-	-

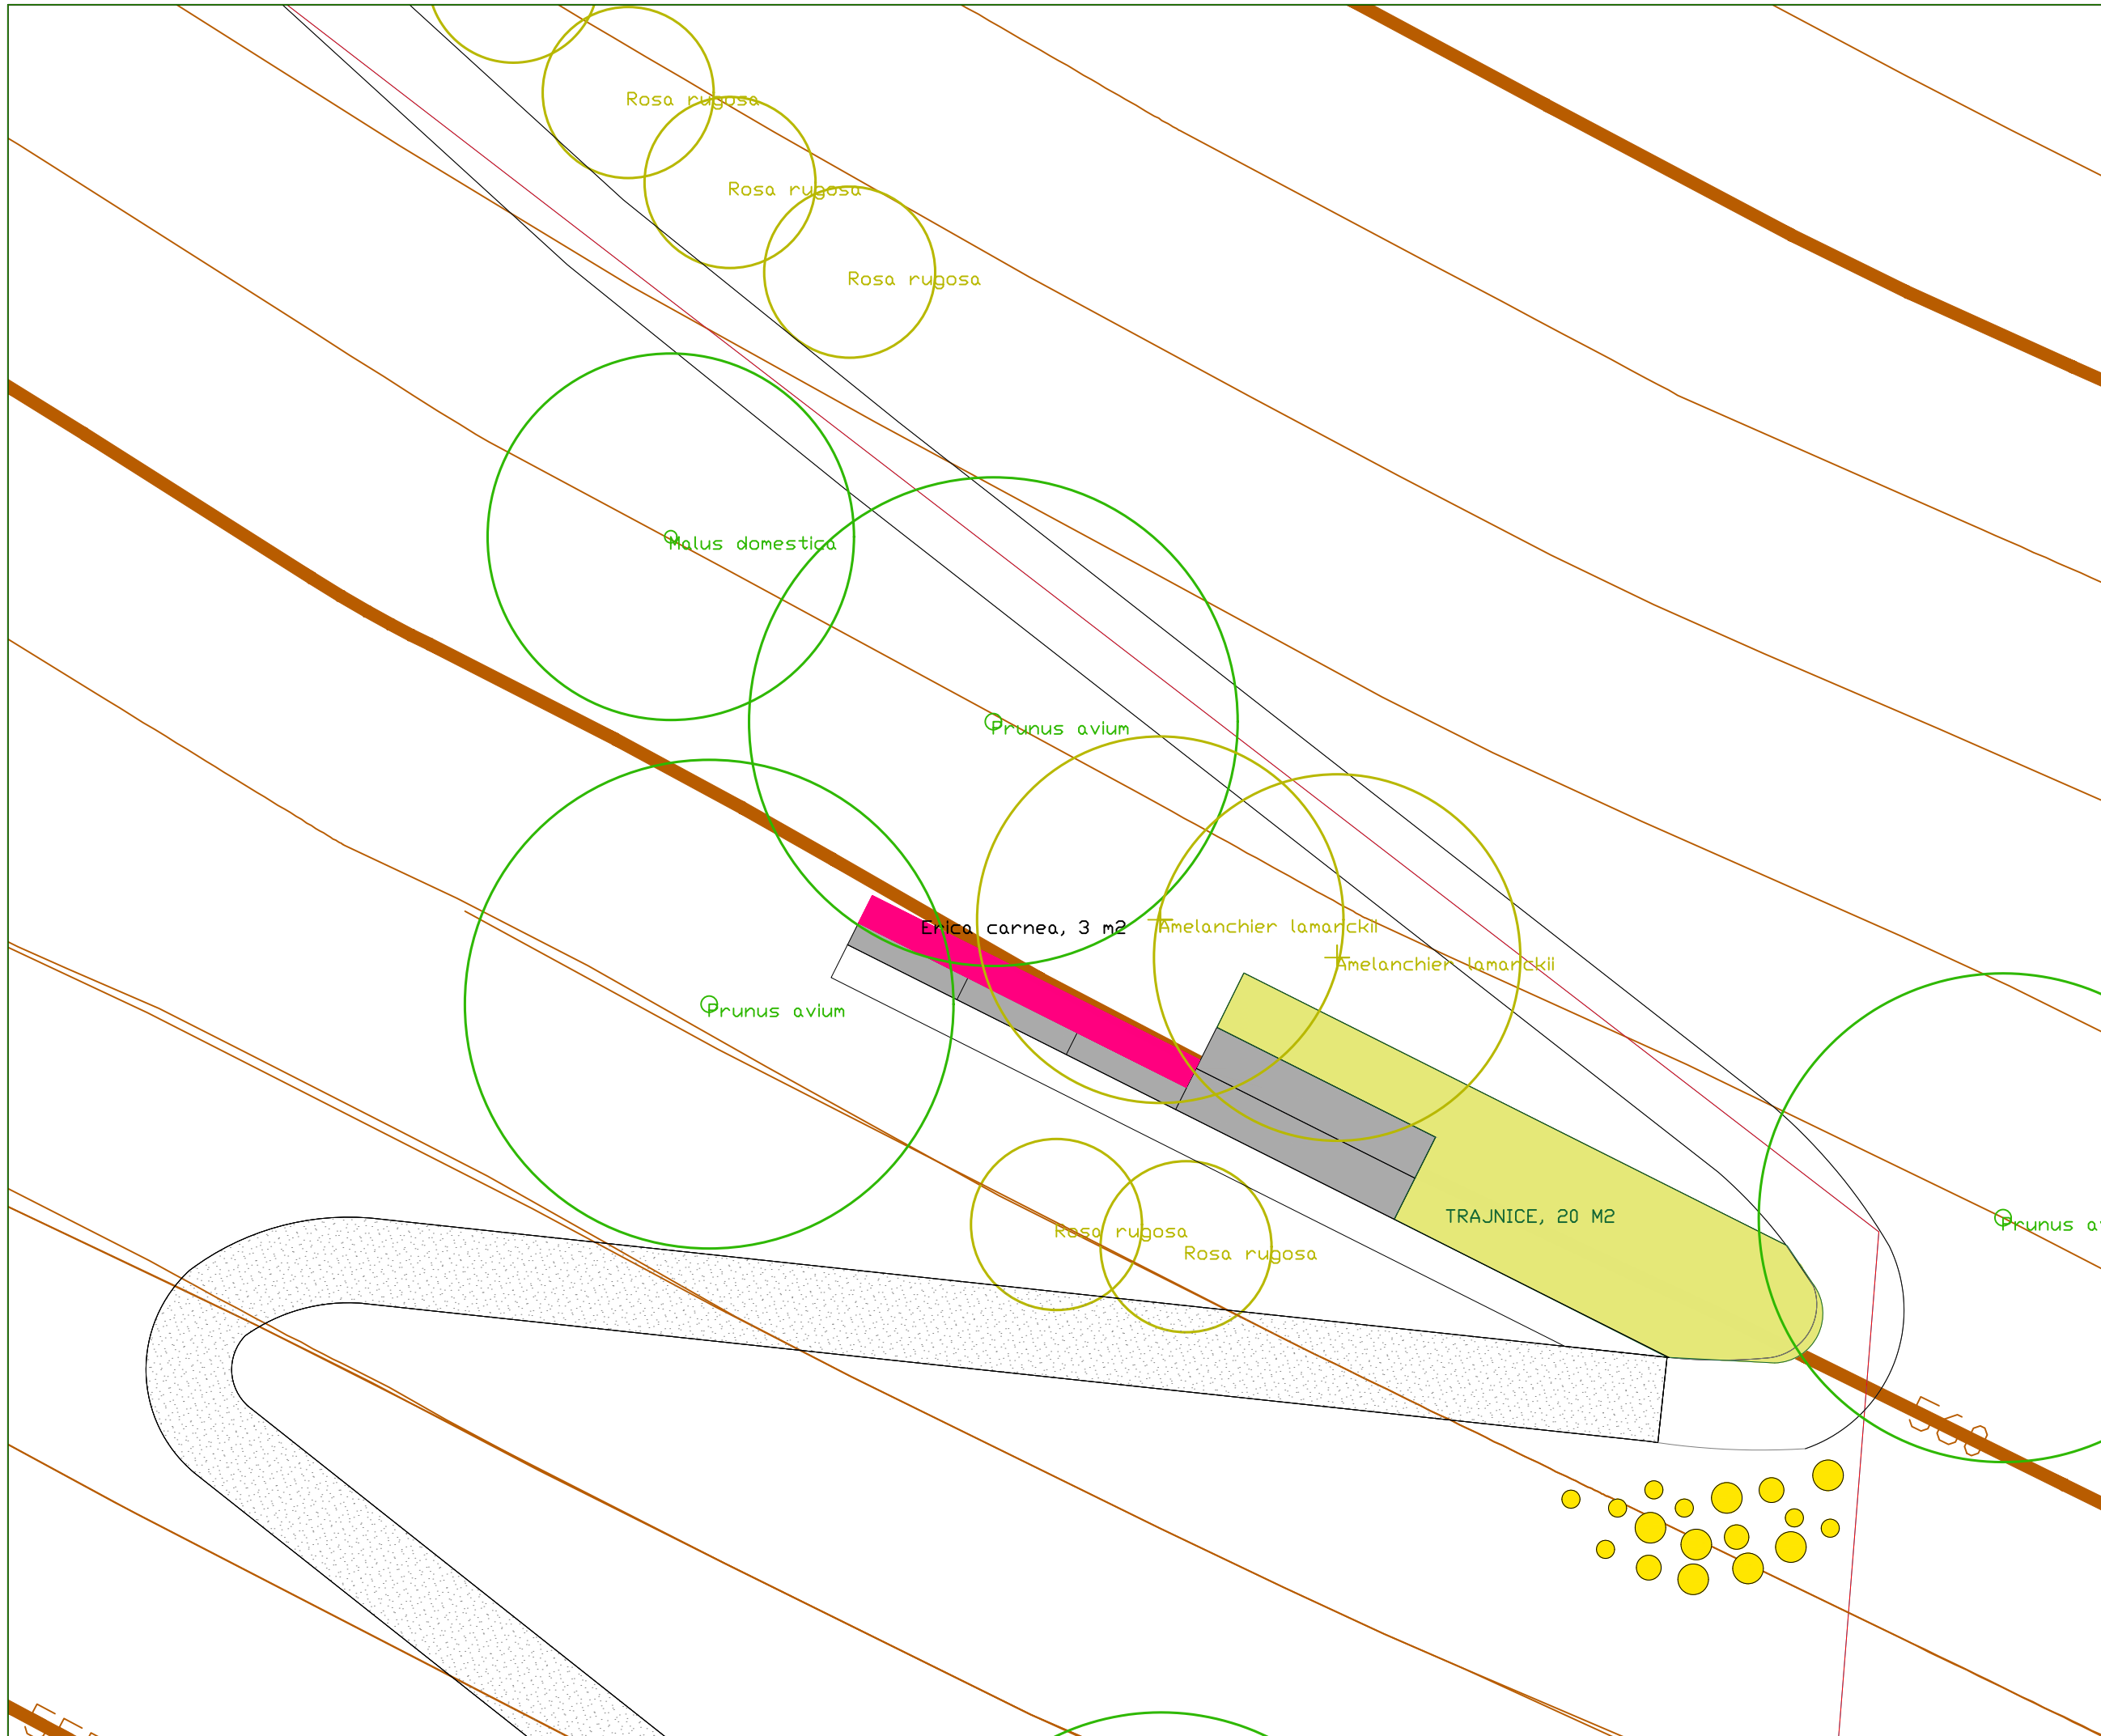


UBRANI PARK ŽERJAV	
Projekt	
ZASADITVENI NACRT	
Naslov risbe	
1:100	2401
Merilo	Št. projekta
A3	005
Velikost lista	Št. risbe
13/03/2024	001
Datum prvega izdise	Rev.

GARTgarden
Umetnost sobivanja z vrtom

REV	DATUM	Izrisal	Preveril
001	13/03/2024	JF,AS	KR
-	-	-	-
-	-	-	-
-	-	-	-
-	-	-	-
-	-	-	-

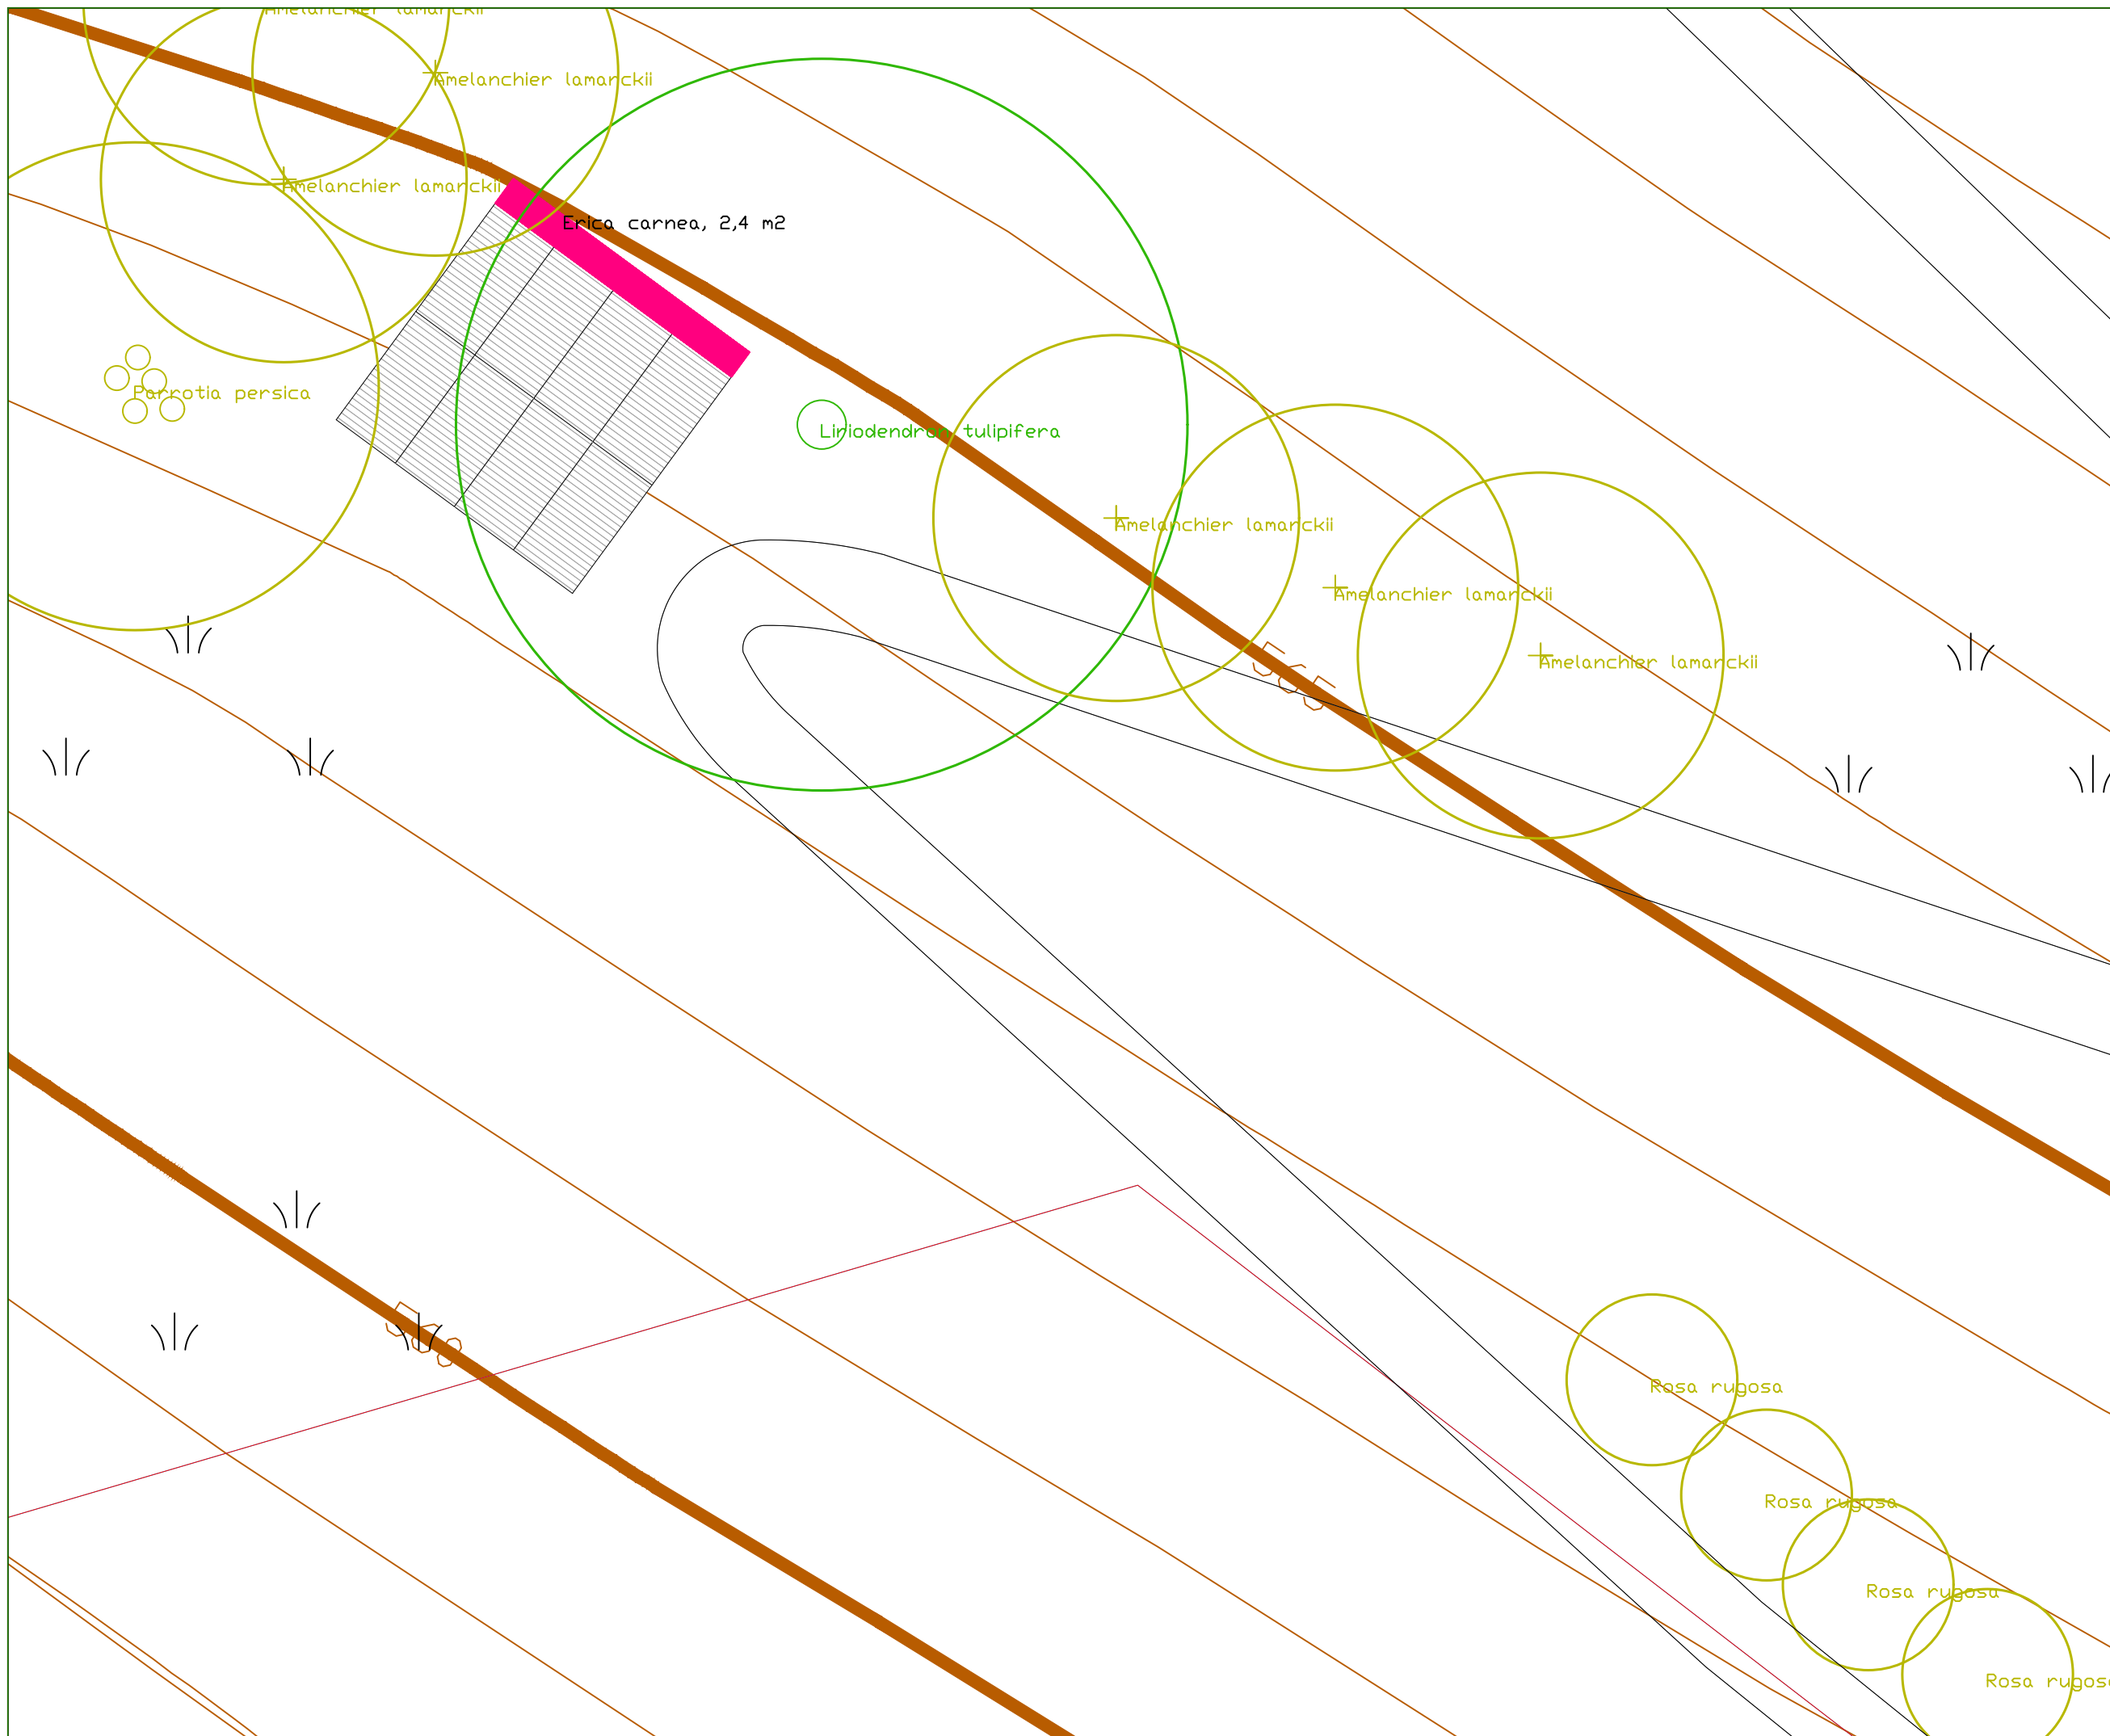


UBRANI PARK ŽERJAV	
Projekt	
ZASADITVENI NACRT	
Naslov risbe	
1:100	2401
Merilo	Št. projekta
A3	006
Velikost lista	Št. risbe
13/03/2024	001
Datum prvega izdise	Rev.

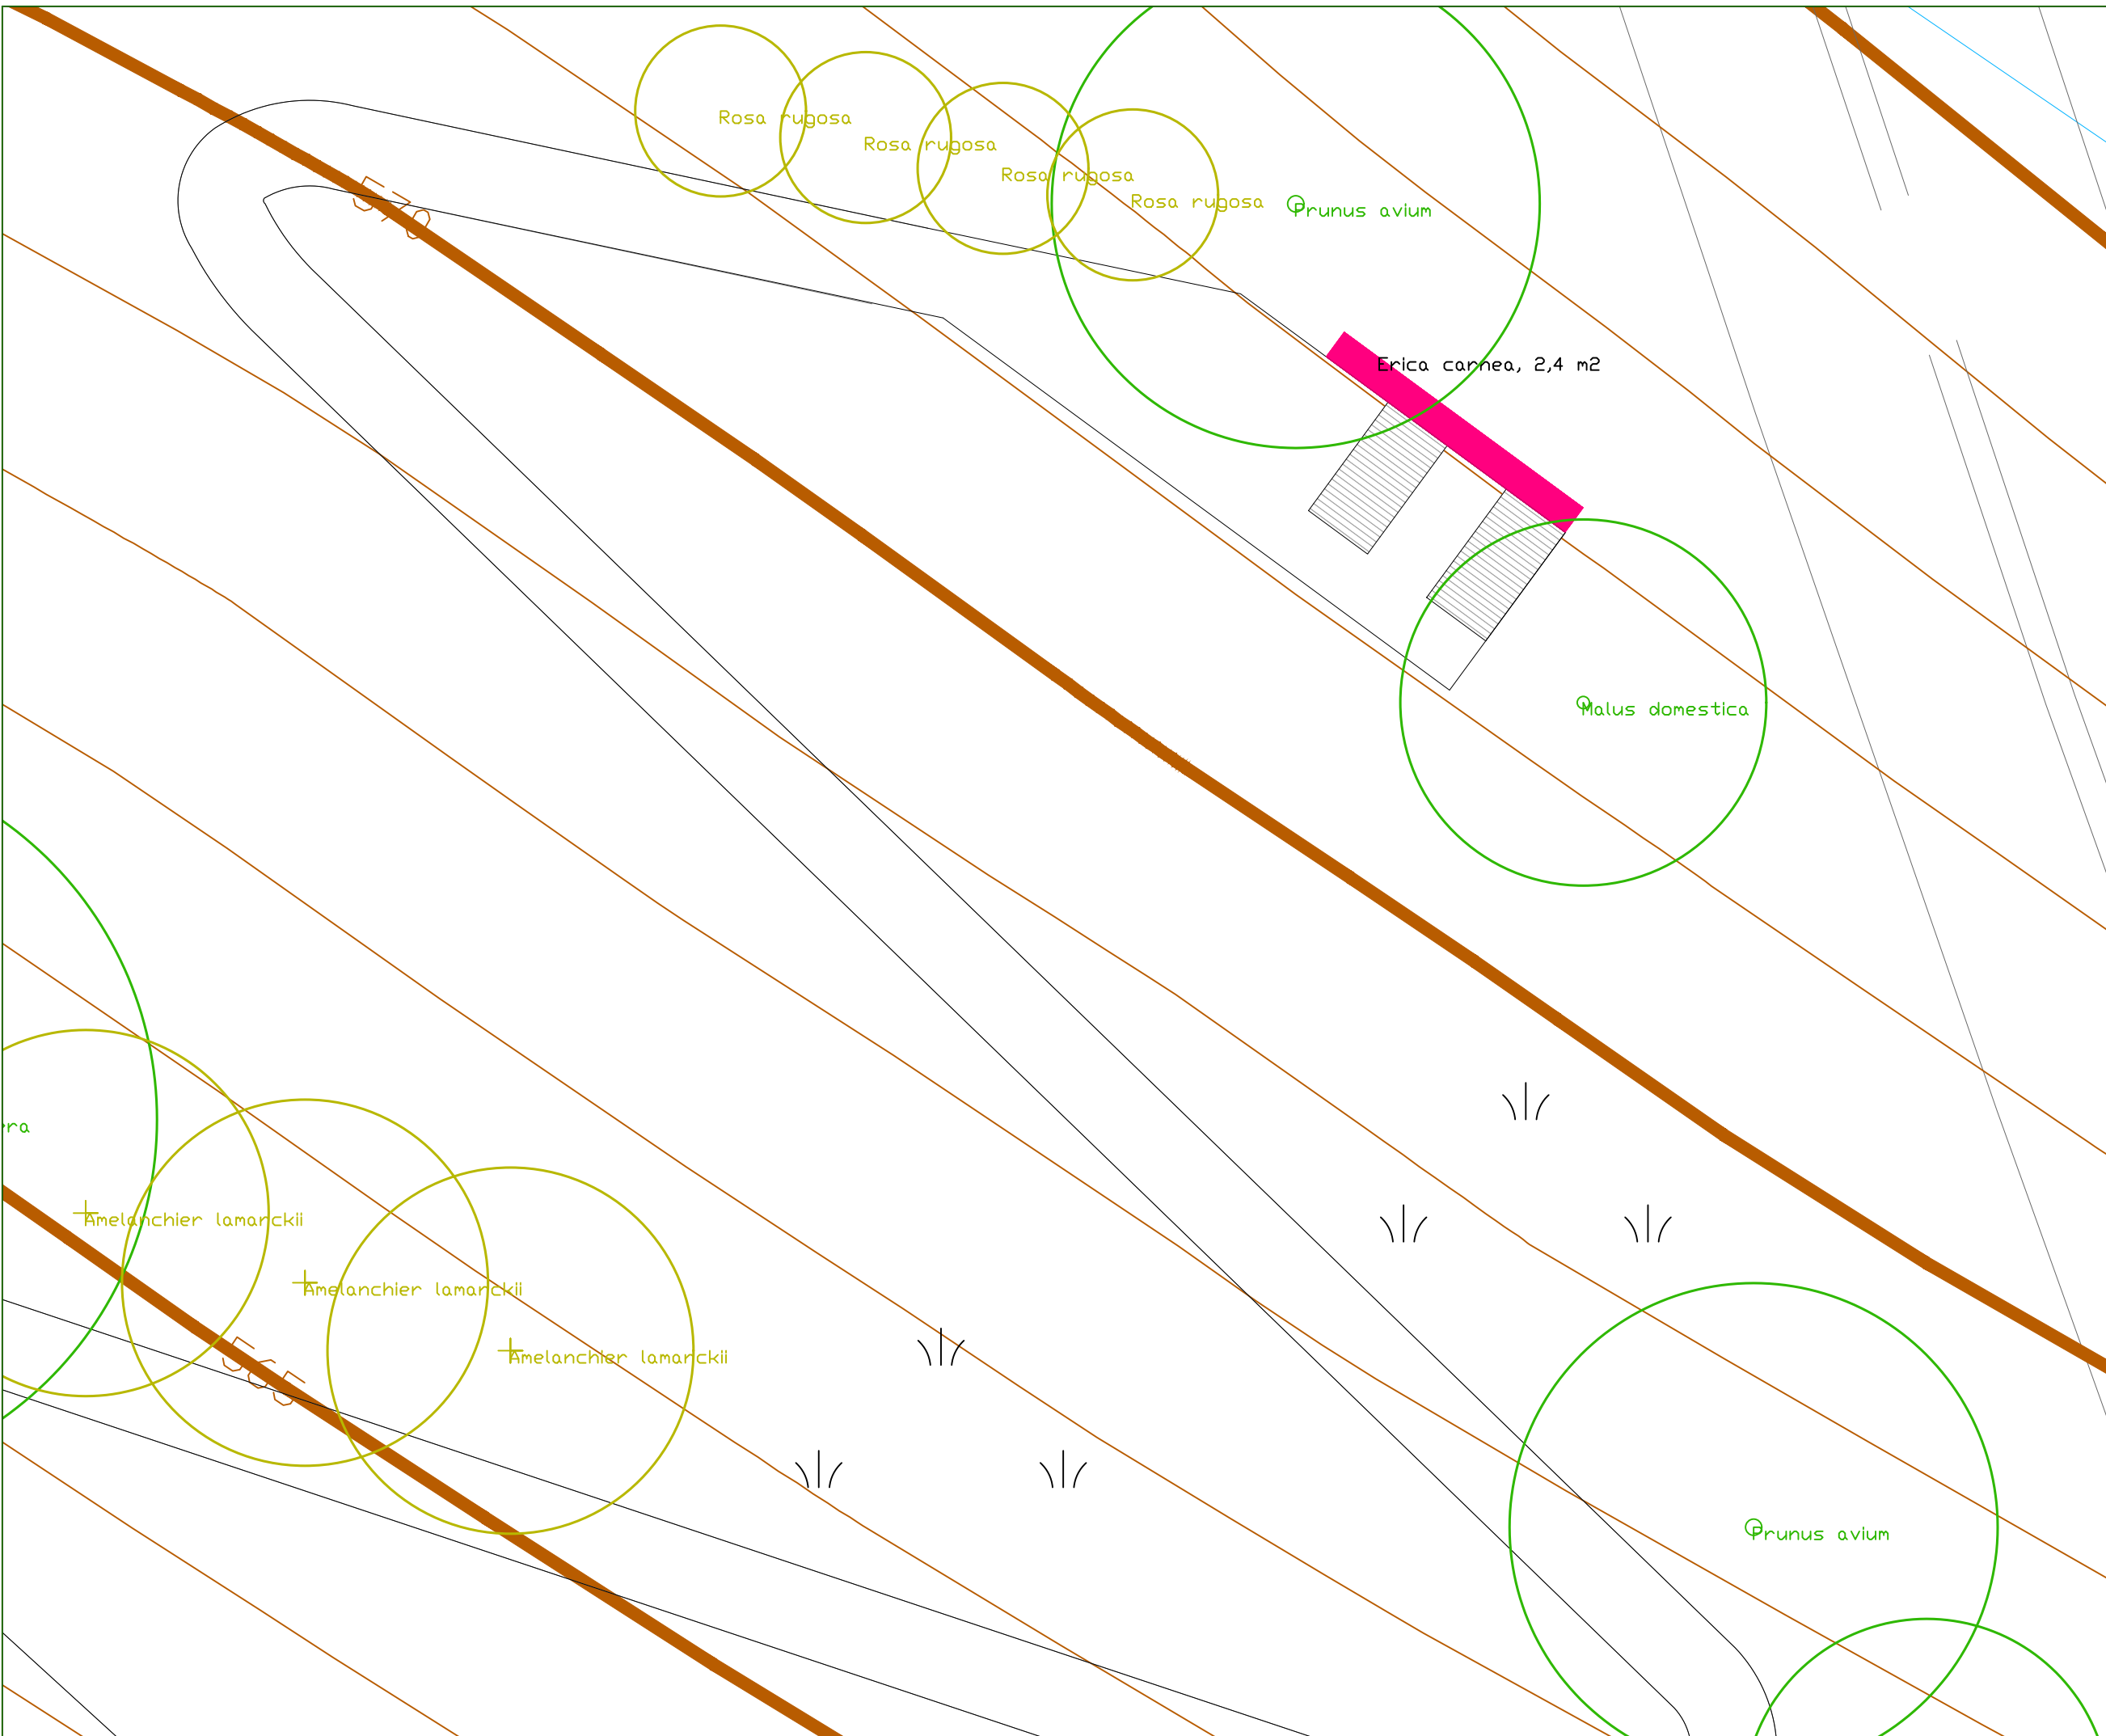

REV	DATUM	Izrisal	Preveril
001	13/03/2024	JF,AS	KR
-	-	-	-
-	-	-	-
-	-	-	-
-	-	-	-


UBRANI PARK ŽERJAV	
Projekt	
ZASADITVENI NACRT	
Naslov risbe	
1:100	2401
Merilo	Št. projekta
A3	007
Velikost lista	Št. risbe
13/03/2024	001
Datum prvega izdise	Rev

REV	DATUM	Izrisal	Preveril
001	13/03/2024	JF,AS	KR
-	-	-	-
-	-	-	-
-	-	-	-
-	-	-	-

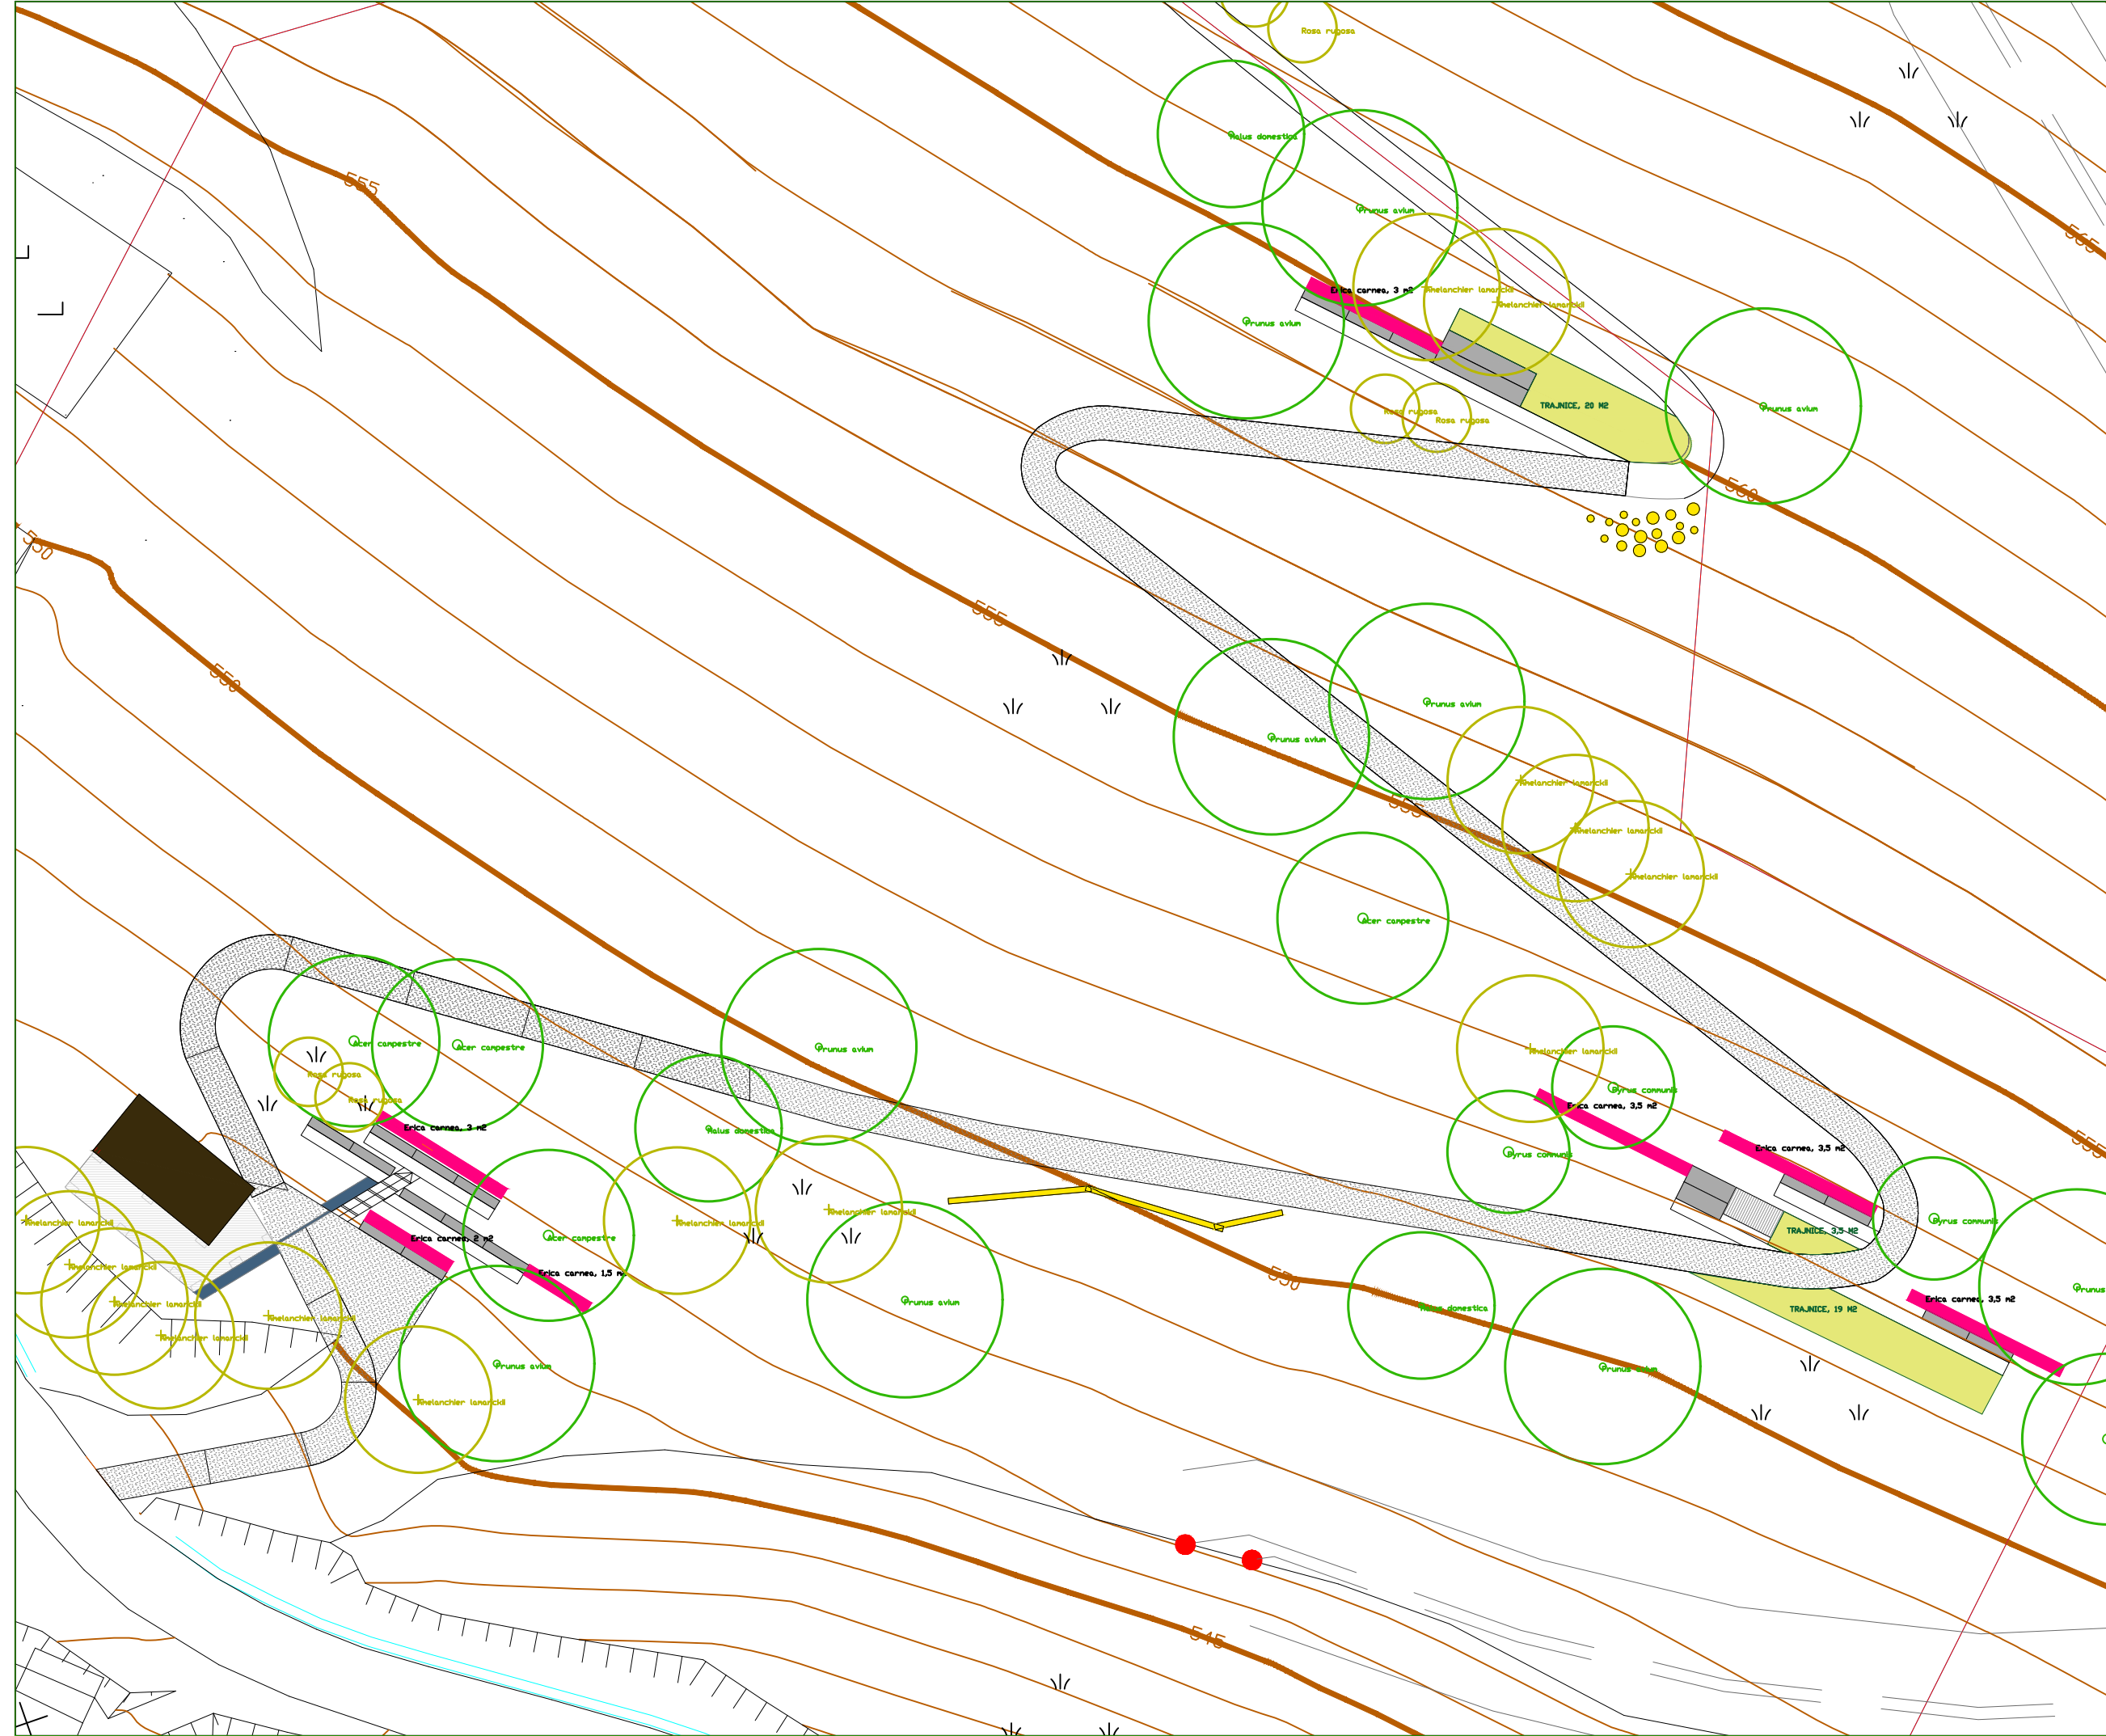


UBRANI PARK ŽERJAV	
Projekt	
ZASADITVENI NACRT	
Naslov risbe	
1:250	2401
Merilo	Št. projekta
A3	008
Velikost lista	Št. risbe
13/03/2024	001
Datum prvega izdise	Rev.



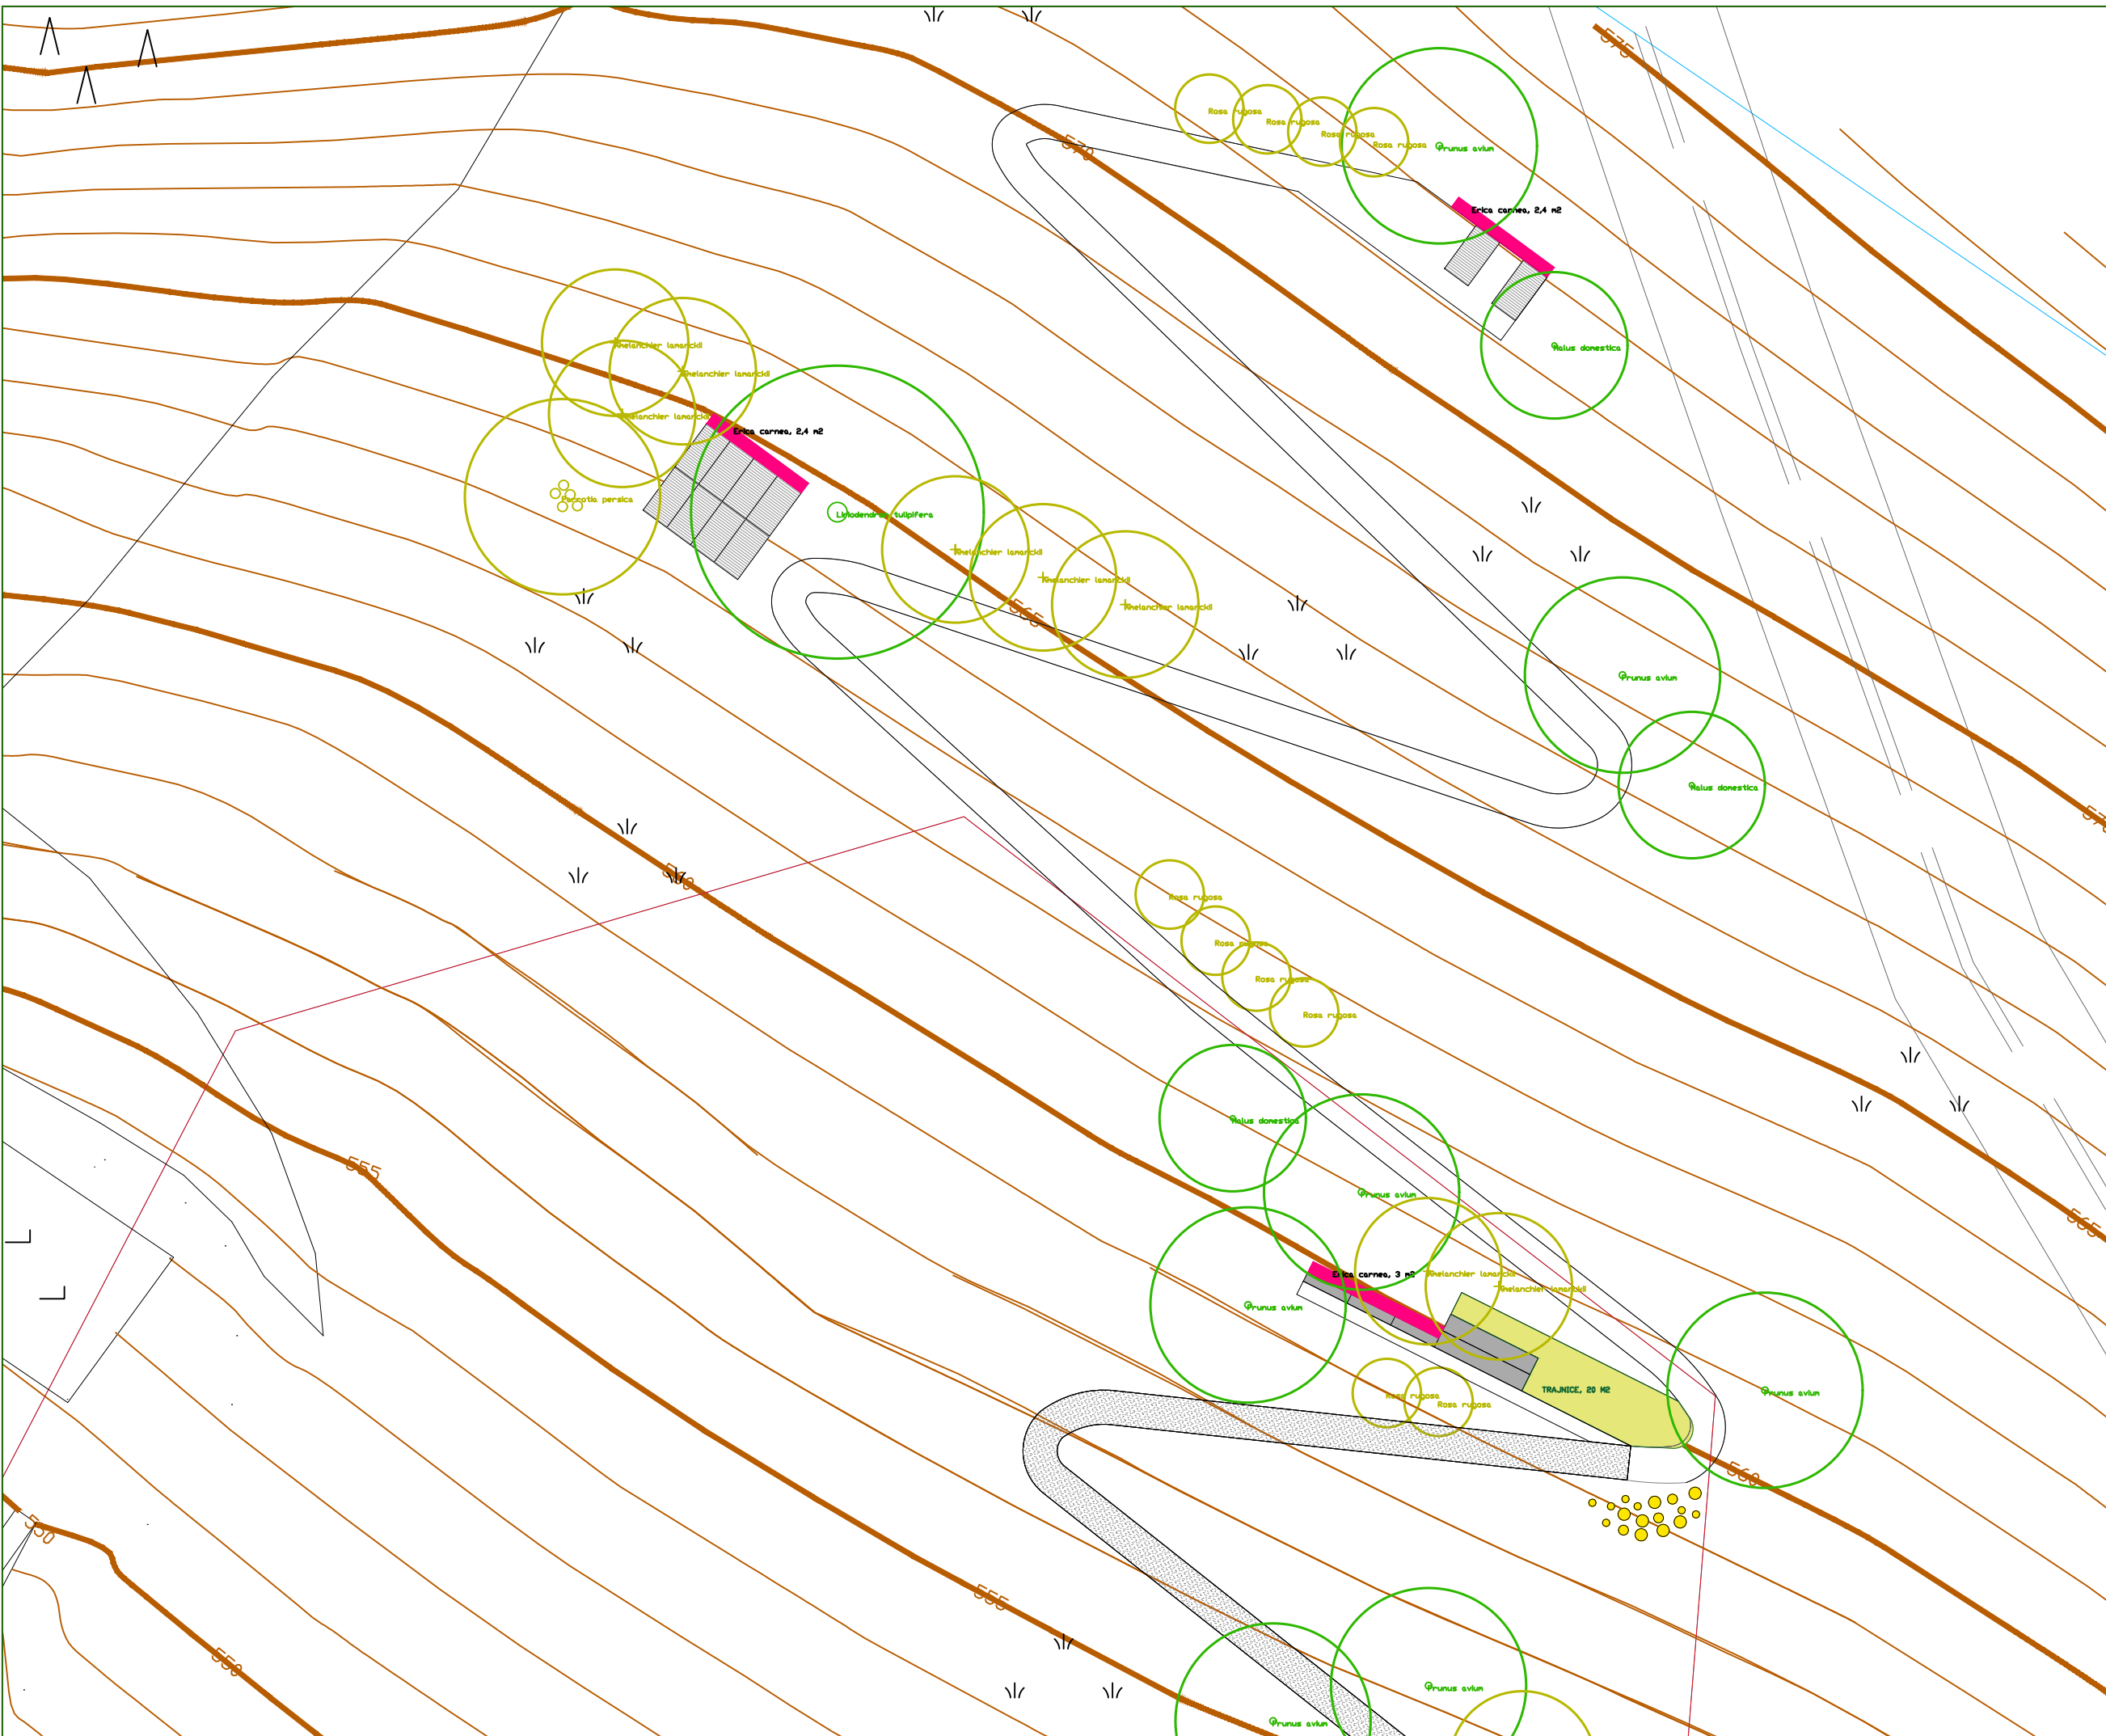

REV	DATUM	Izrisal	Preveril
001	13/03/2024	JF,AS	KR
-	-	-	-
-	-	-	-
-	-	-	-
-	-	-	-

UBRANI PARK ŽERJAV	
Projekt	
ZASADITVENI NACRT	
Naslov risbe	
1:250	2401
Merilo	Št. projekta
A3	009
Velikost lista	Št. rabe
13/03/2024	001
Datum prejšnje izdaje	Rev.

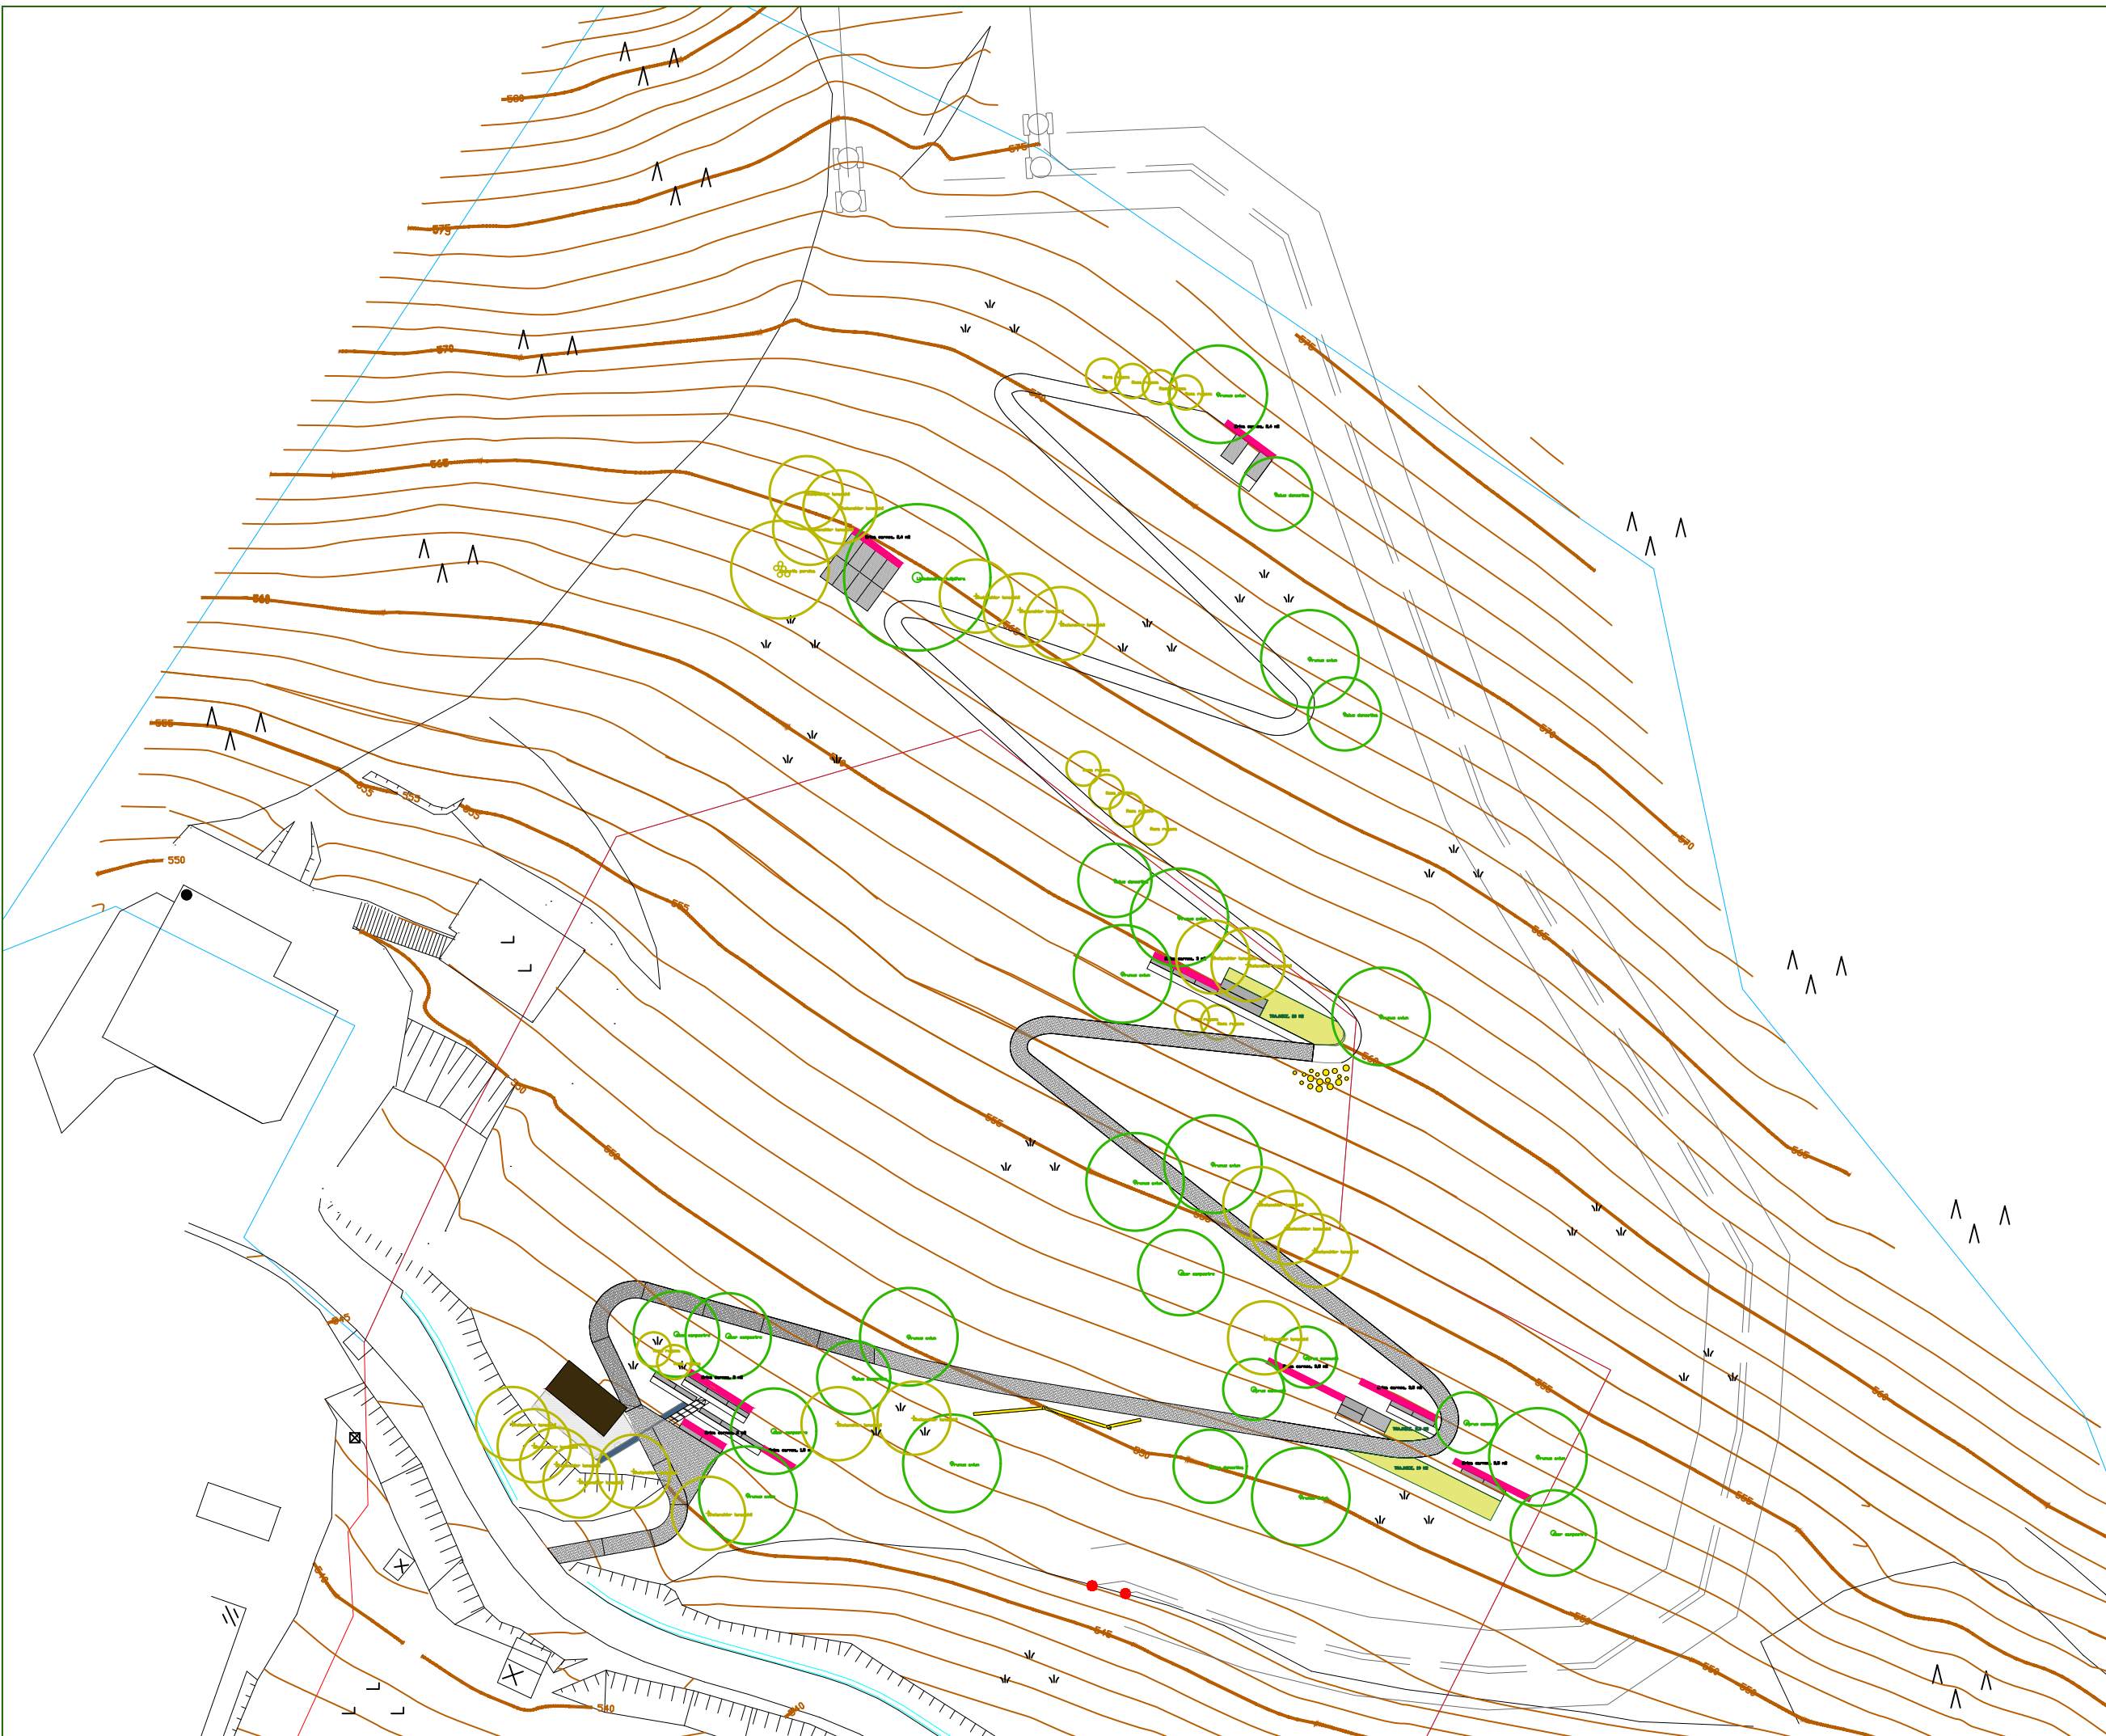

REV	DATUM	Izrisal	Preveril
001	13/03/2024	JF,AS	KR
-	-	-	-
-	-	-	-
-	-	-	-
-	-	-	-
-	-	-	-

UBRANI PARK ŽERJAV
Projekt

ZASADITVENI NACRT
Naslov risbe

1:500 Merilo	2401 Št. projekta
-----------------	----------------------

A3 Velikost lista	010 Št. risbe
----------------------	------------------

13/03/2024 Datum prvega izrisa	001 Rev.
-----------------------------------	-------------

GARTgarden
Umetnost sobivanja z vrtom