

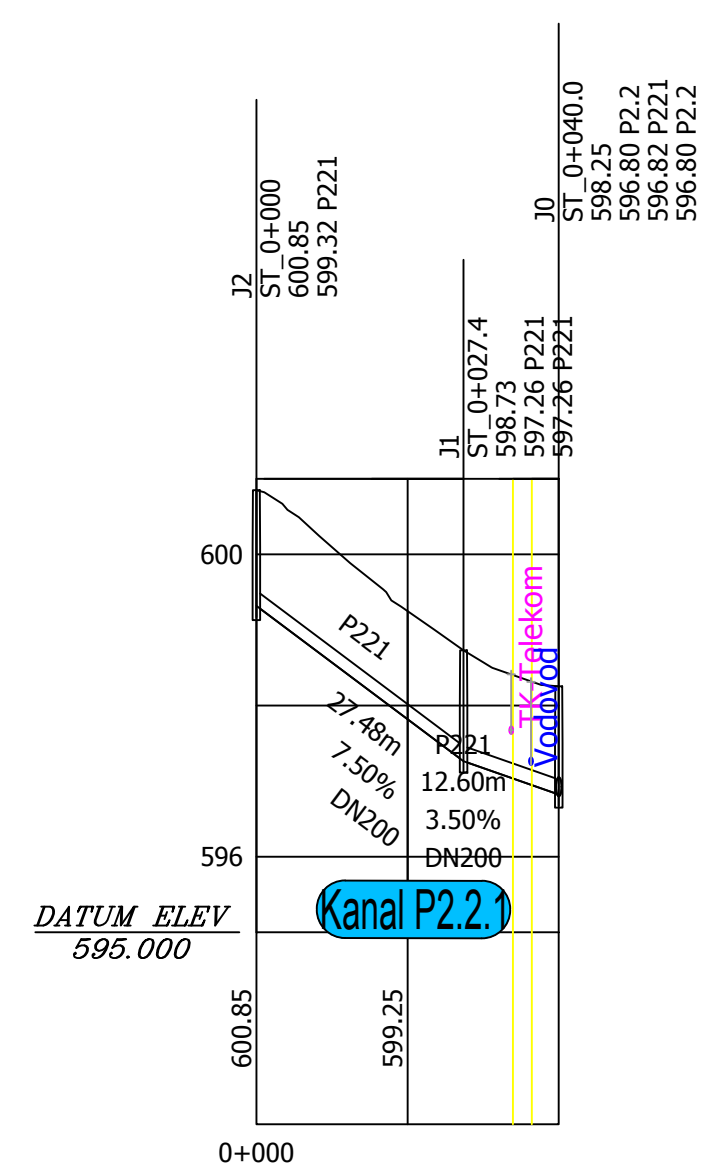


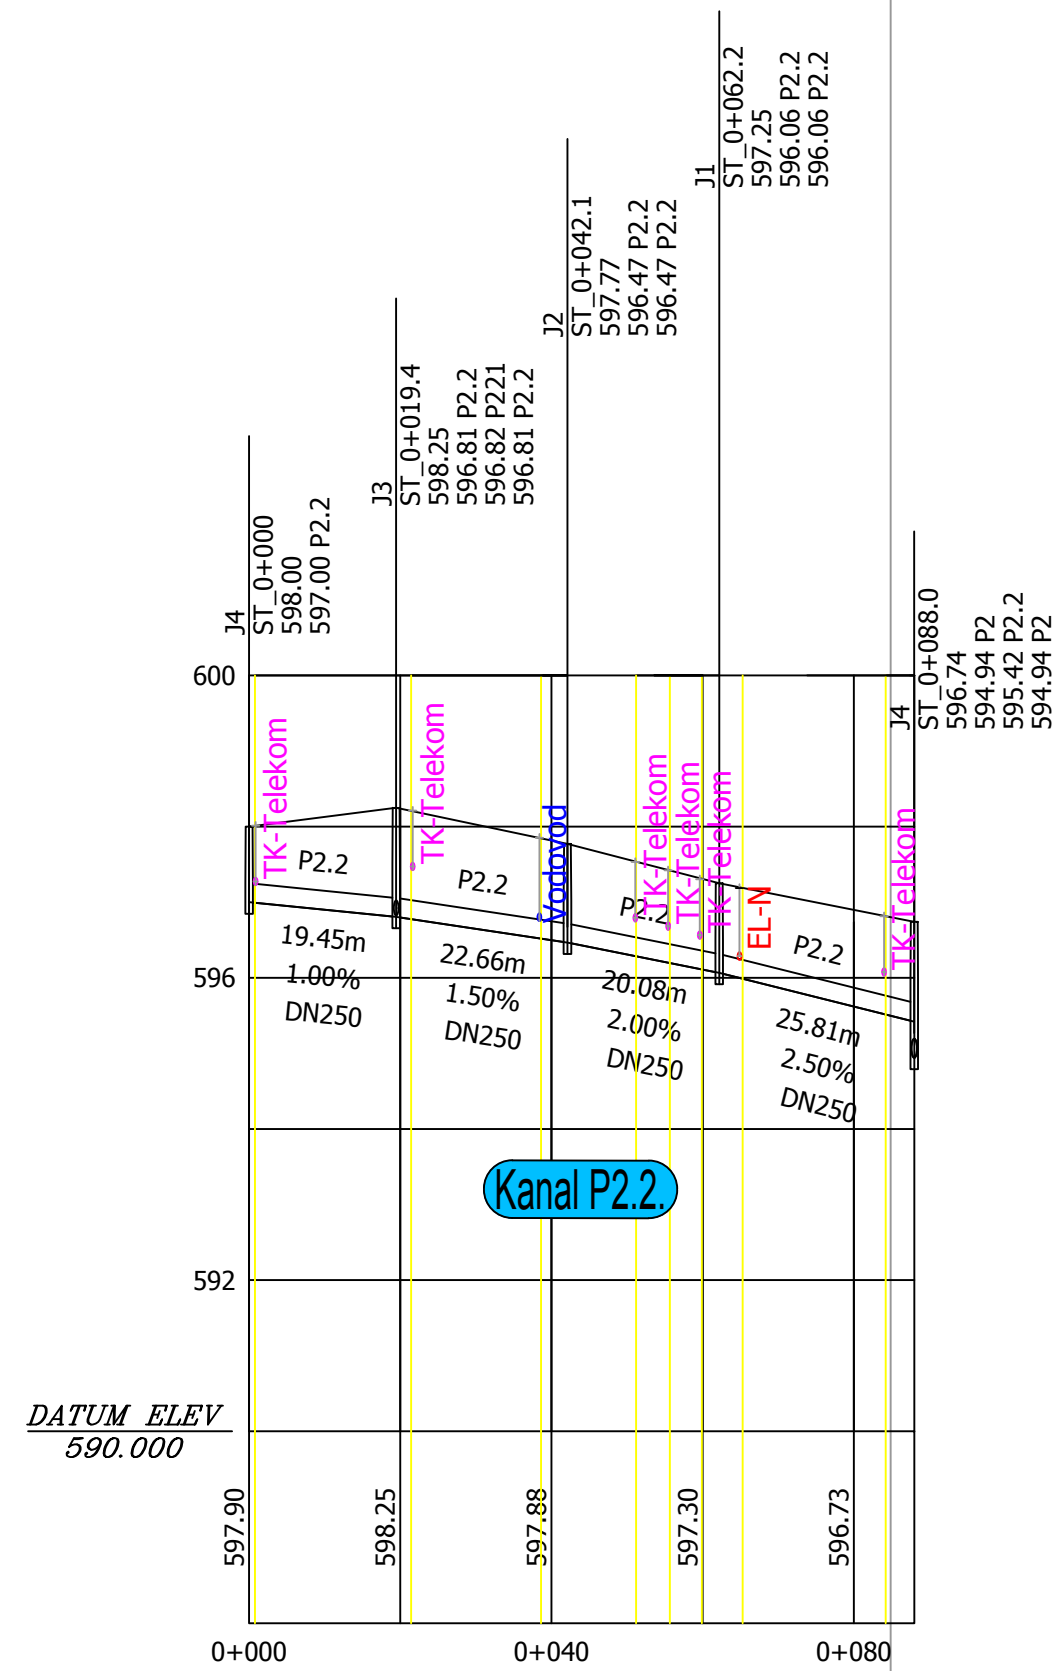

5			
4			
3			
2			
1			
Nr	Spremenbe	Datum	Name

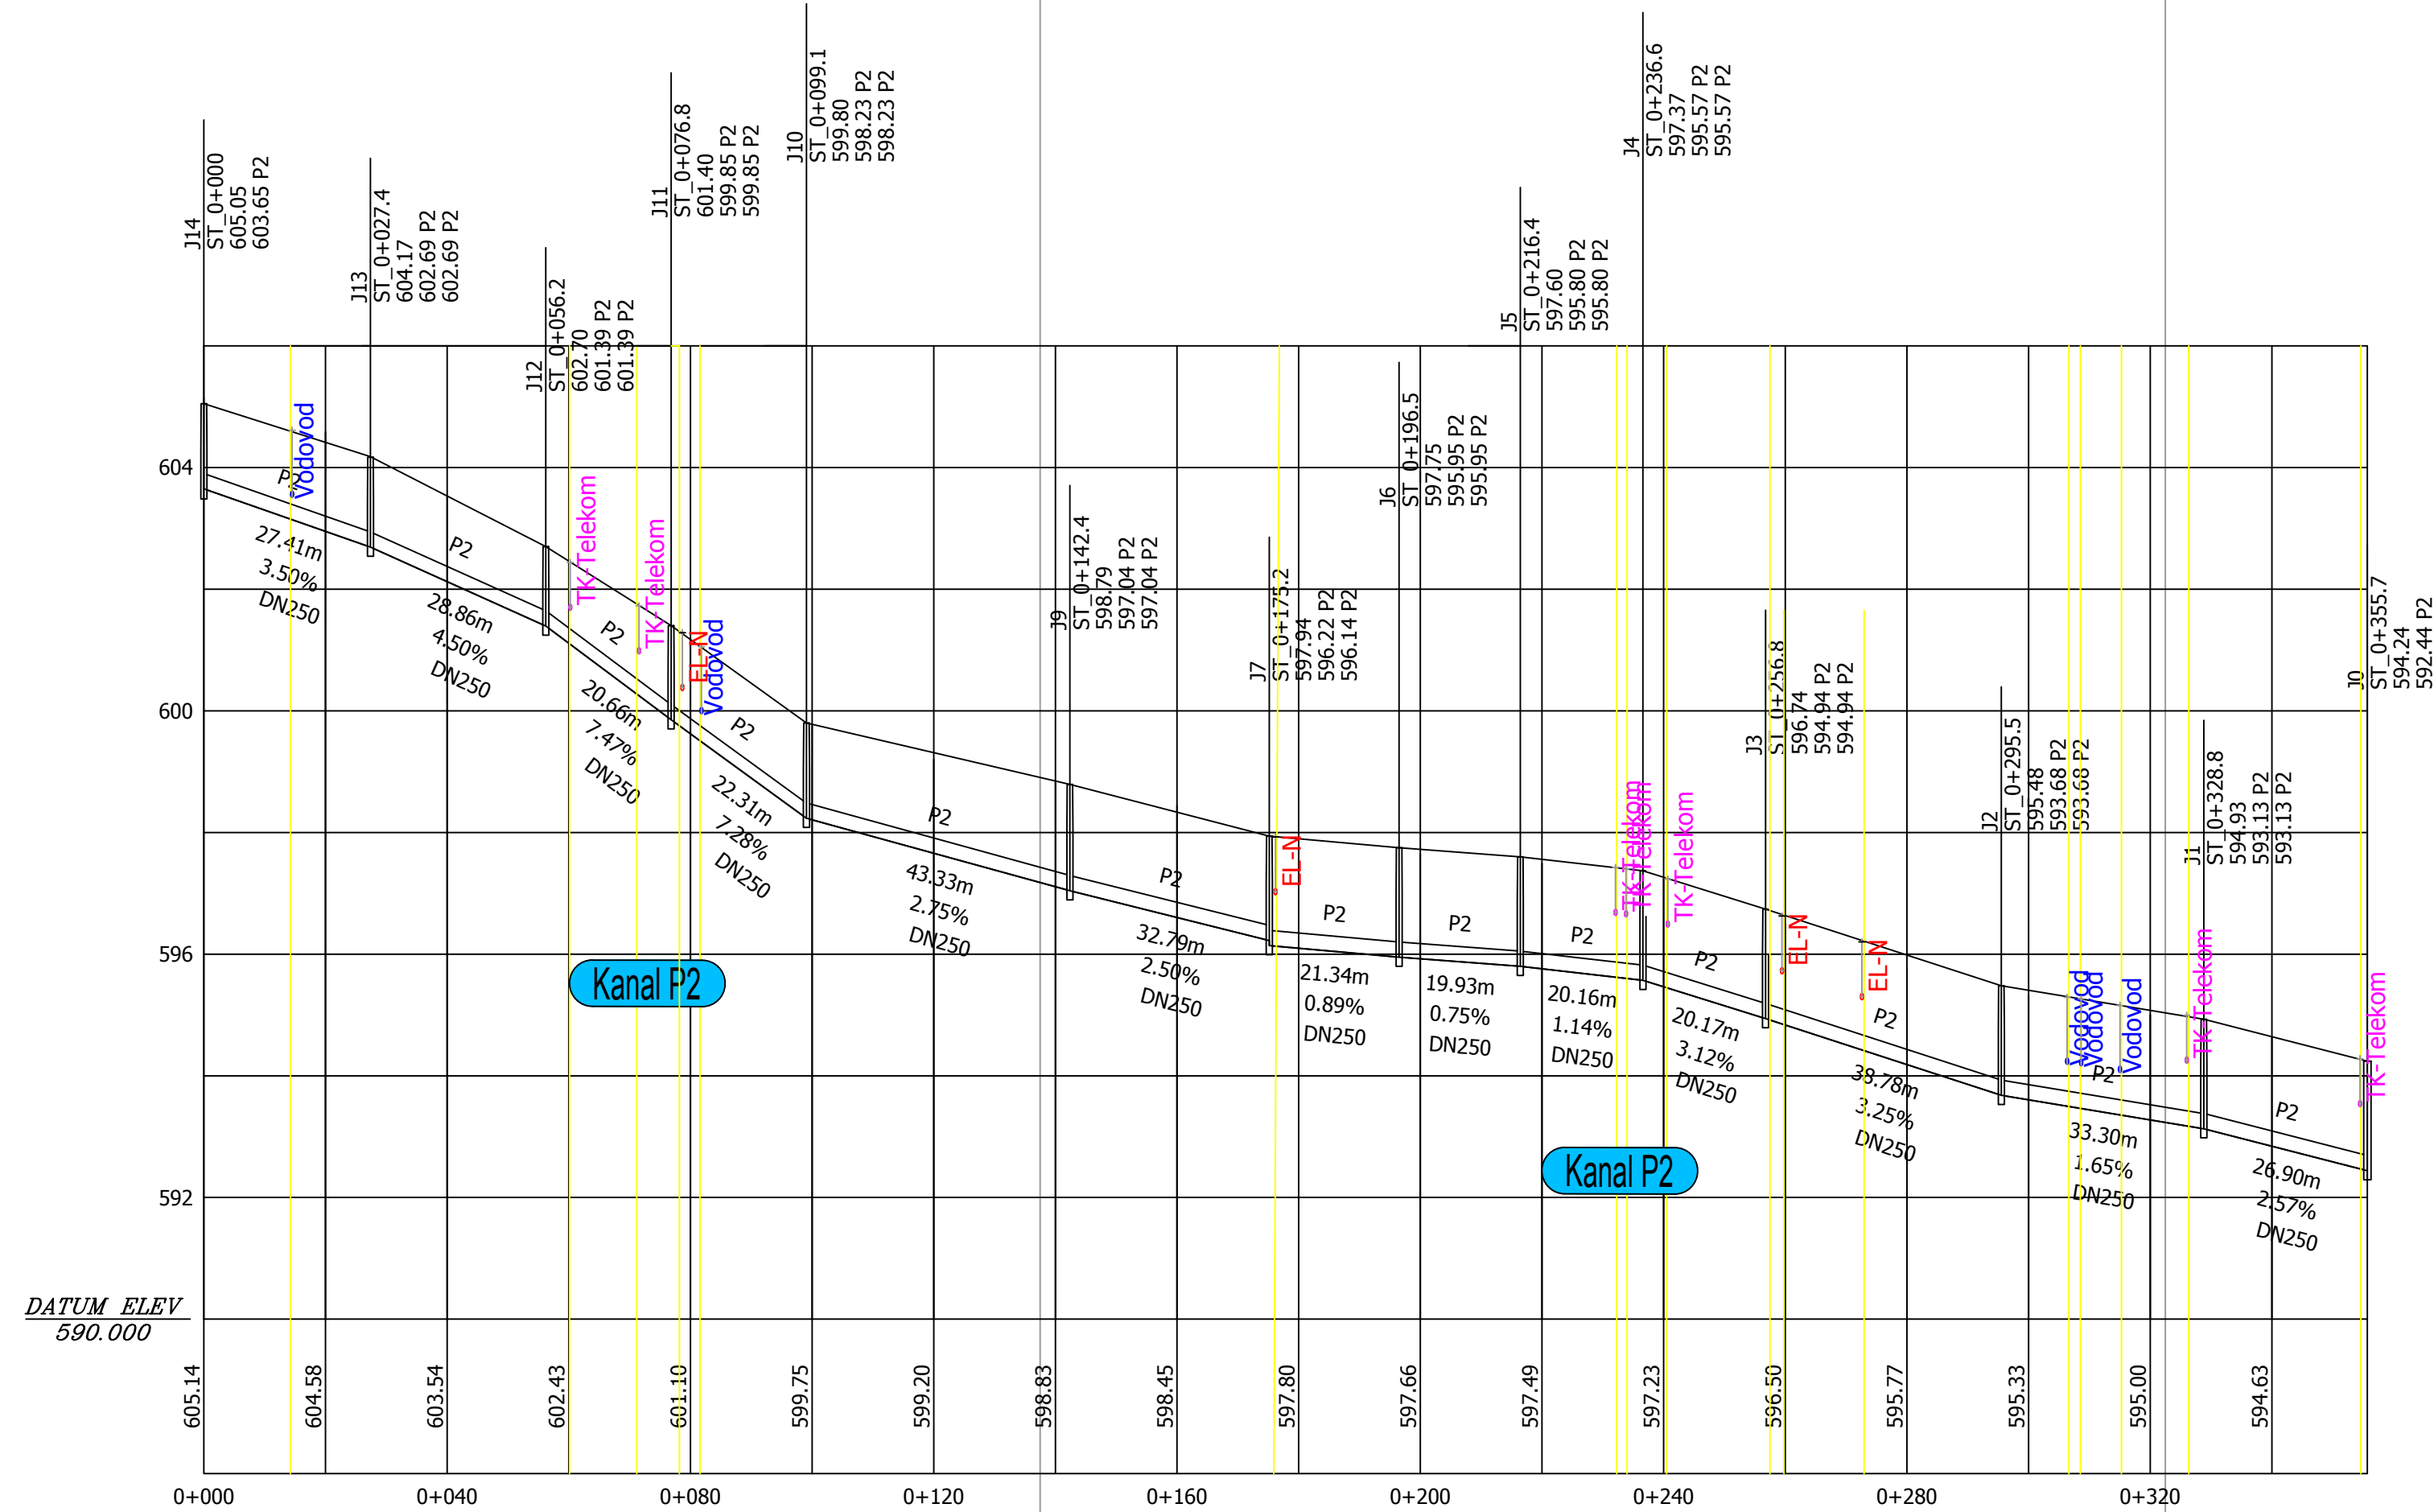

AquaData
PROJEKATNA IZVEDBA

AquaData - Projektna Consulting

LOGOTEC Tovarniškega 16 1370 Ljubljana 01/787 3187 Fax 01/787 3188
STDOPE 4 • MDBI 040/715 107 • niko.aantoncick@amis.net

IZS 2032

KANALSKI SISTEMI

Projekt Nr.	15011
Time File	15011_Crma.dwg
Merilo	1 : 1000/100
List Nr.	3.6.3.2

KANALIZACIJA ČRNA




PGD PROJEKT

Projektant	Datum	Name
	Sep-2015	N. Antončič G-1287
Prejedači		


Vzdolžni profil kanala P2 in P2.2 in P2.2.1

DIN 18202
Maz. - Raz. - Enosne tolerance pri izvedbi gradbenih del
DIN 7168-m
Dvoje tolerance pri izvedbi strojne tehnike
DIN 34
upoštevati varnostne priporobe

Investitor: Občina Črna na Koroškem, Center 101 2393 Črna na Koroškem	Projektkirano: Logatec, Nov. 2015
--	--

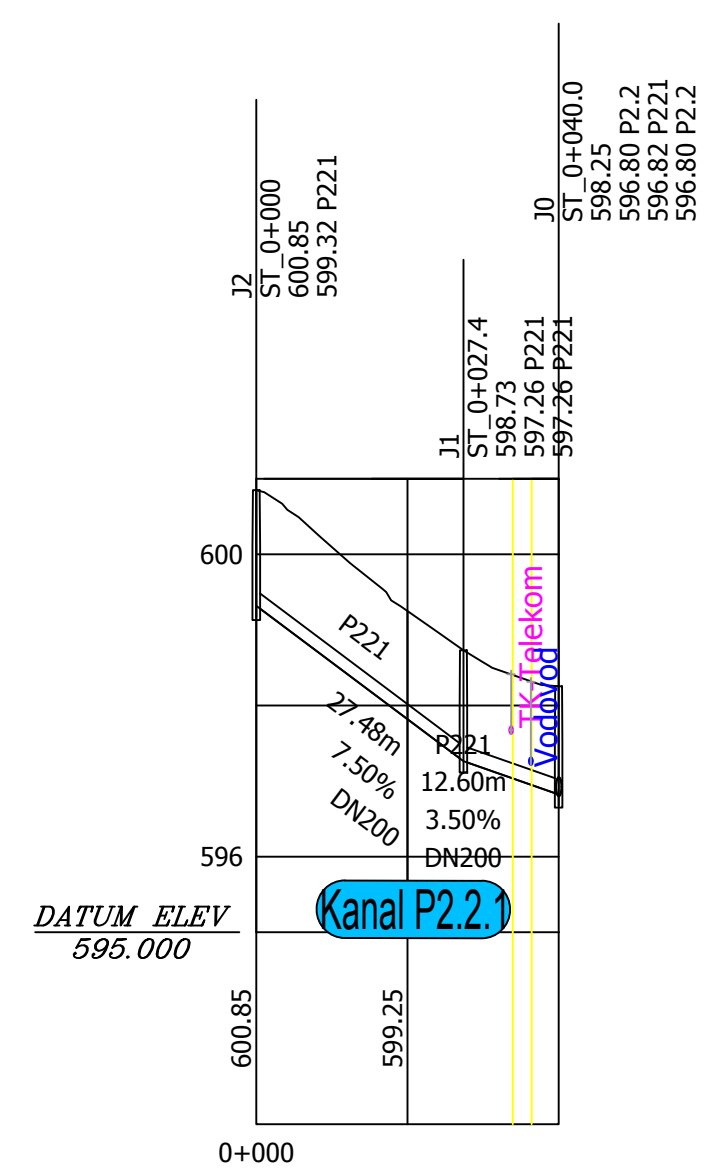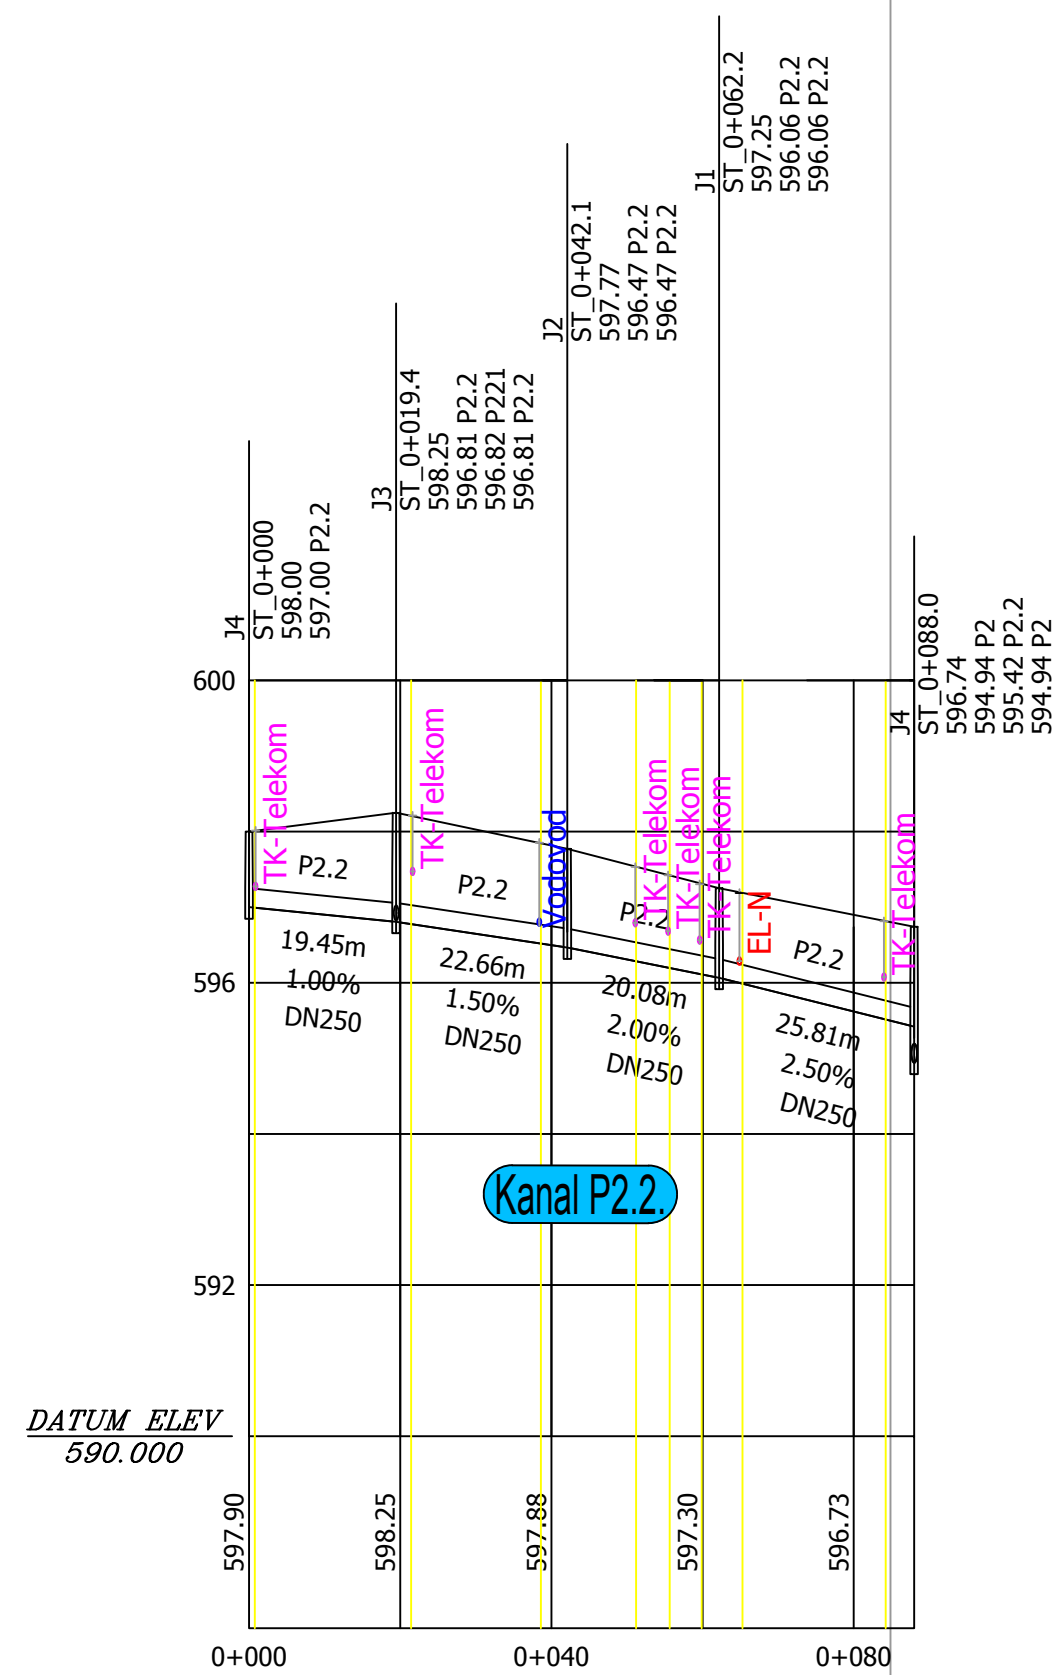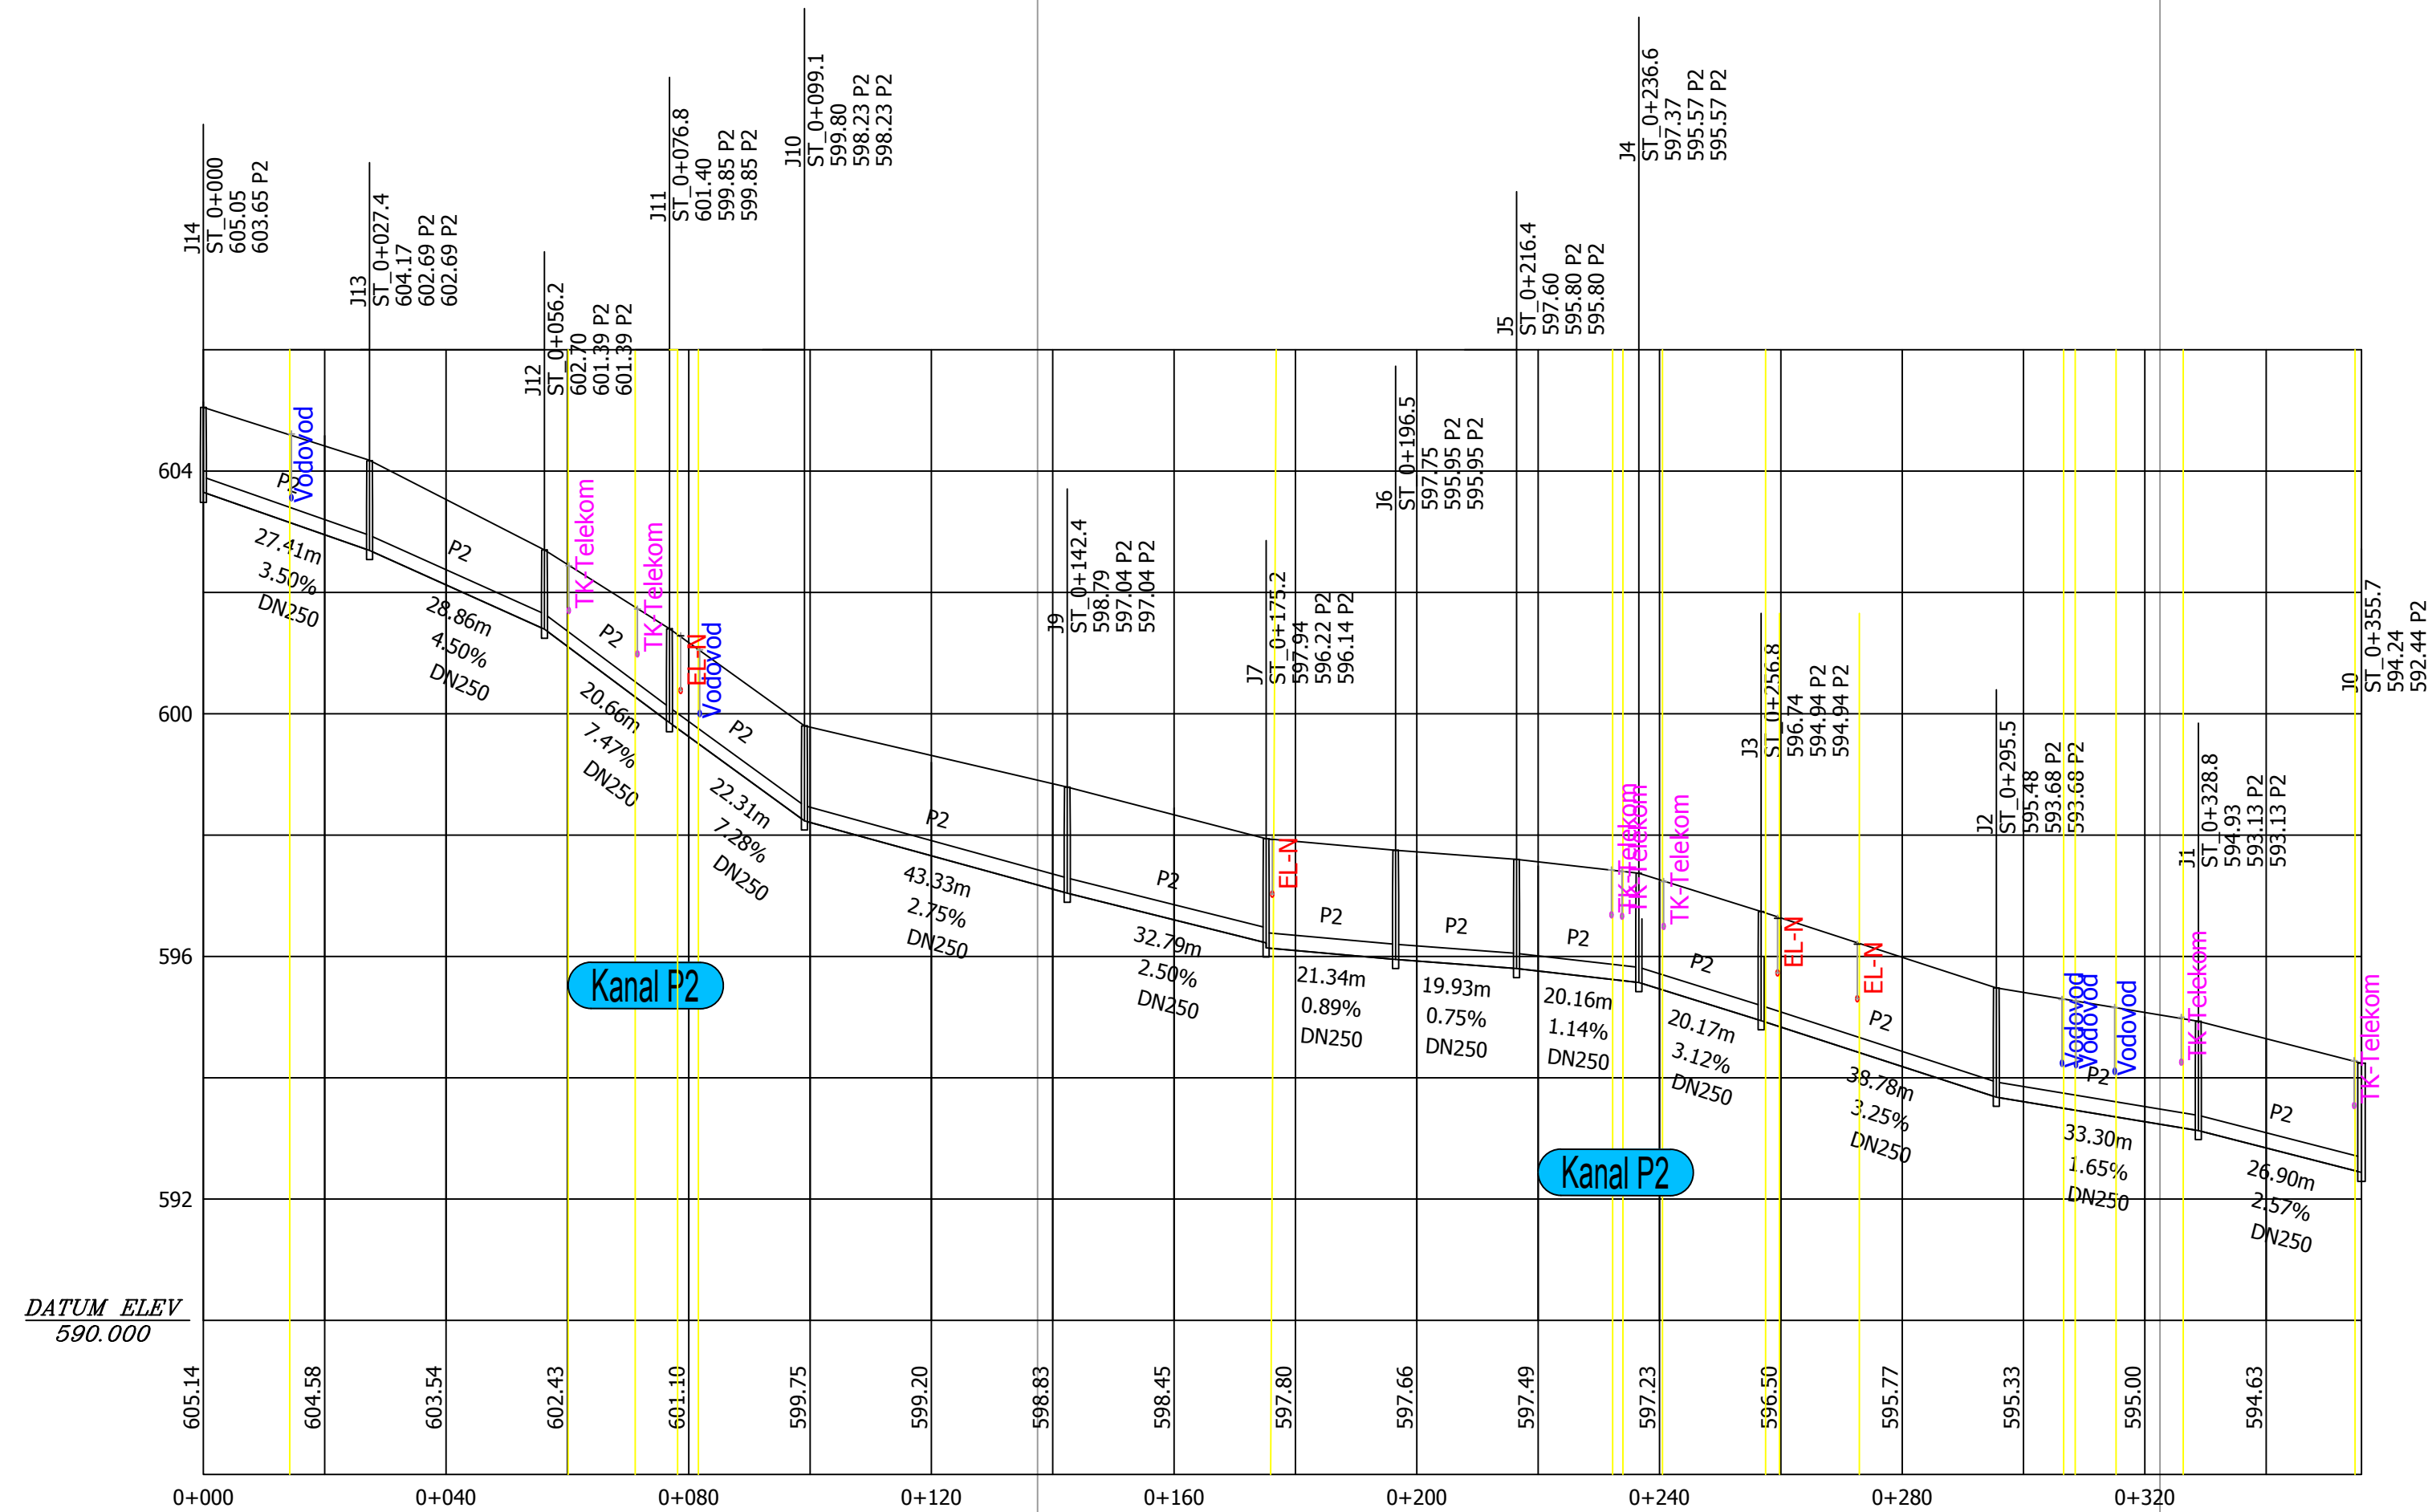

6			
5			
4			
3			
2			
1			
Nr.	Spremenbe	Da	Name

 

AquaData
PROJEKTIKA SISTEMOV

AquaData - Projektiška Consulting
 LOGATEC Tovarniška 16 1376 TELEFON 01/789 3187 FAX 01/789 3188
 ŠTDPCE 4 • MĐBI 040/715 107 • niko.antoncic@anis.net

IZS 2032

KANALSKI SISTEMI

Projekt Nr.	15011
Ime File	15011_Crnsa.dwg
Merilo	1 : 1000/100
List Nr.	3.6.3.2

KANALIZACIJA ČRNA

PGD PROJEKT

	Datum	Name
Projektant	Sep-2015	N. Antončič G-1287
Pregledal		

Vzdolžni profil kanala P2 in P2.2 in P2.2.1

DIN 18202
 Majk - Kot - Enotne tolerance pri izvedbi gradbenih del
 DIN 71850-01
 Skupne tolerance pri izvedbi strojne tehnike
 DIN 34
 upoštevati varnostne pripombe

Investitor: Občina Črna na Koroškem, Center 101 2393 Črna na Koroškem	Projektirano: Logatec, Nov - 2015
--	---