

Spremembe		Datum		Ime	
1					
2					
3					
4					
5					

AquaData - Projekta Consulting
 IZS 2032
 KANALSKI SISTEMI

Projekt No: 15011
 Ime Pila: 15011_Crna.dwg
 Merilo: 1 : 1000/100
 List No: 3.6.3.3





KANALIZACIJA ČRNA
 PGD PROJEKT

Projektant	Datum	Ime	Vzdolžni profil kanala F1.1, F1.1.1, F0 in A-1
Projektor	Sep-2015	N. Antunović (G-120)	

OVN 18/02
 Miroslav Antunović
 OVN 7/08-m
 OVN 24
 Miroslav Antunović

Investitor:
 Občina Črna na Koroškem,
 Center 101
 2393 Črna na Koroškem

Projektirano:
 Logatec,
 Nov - 2015

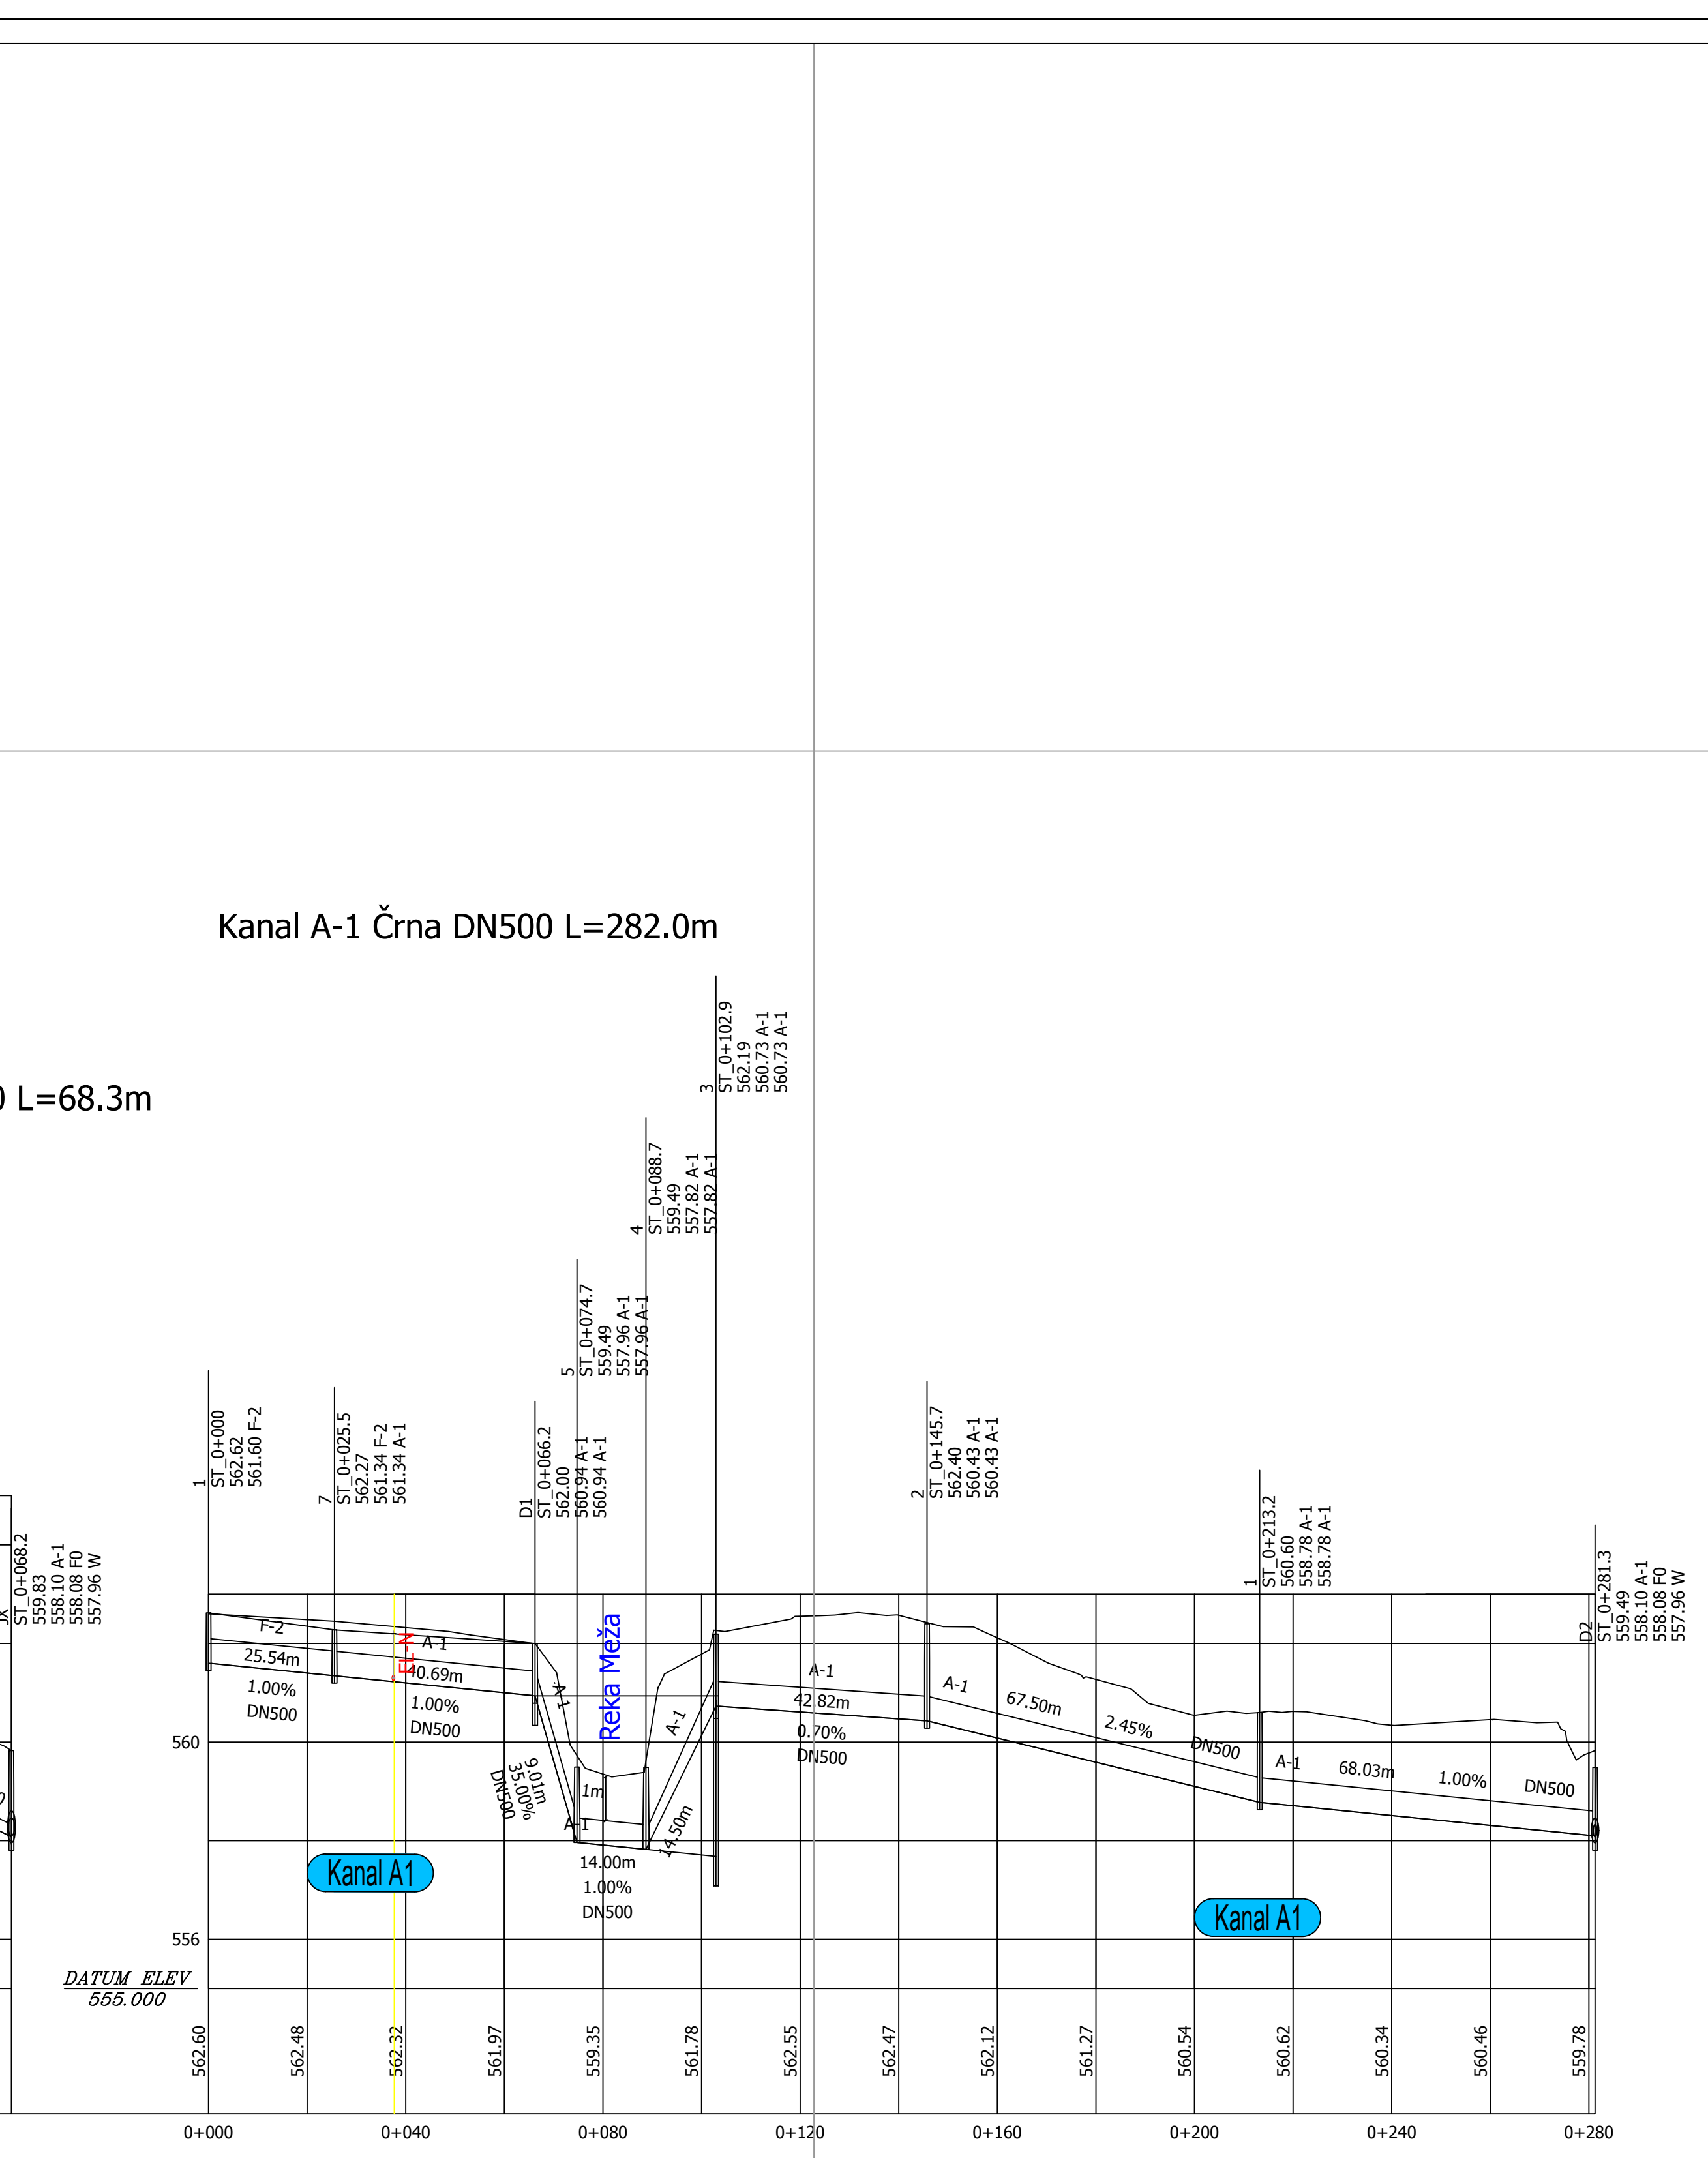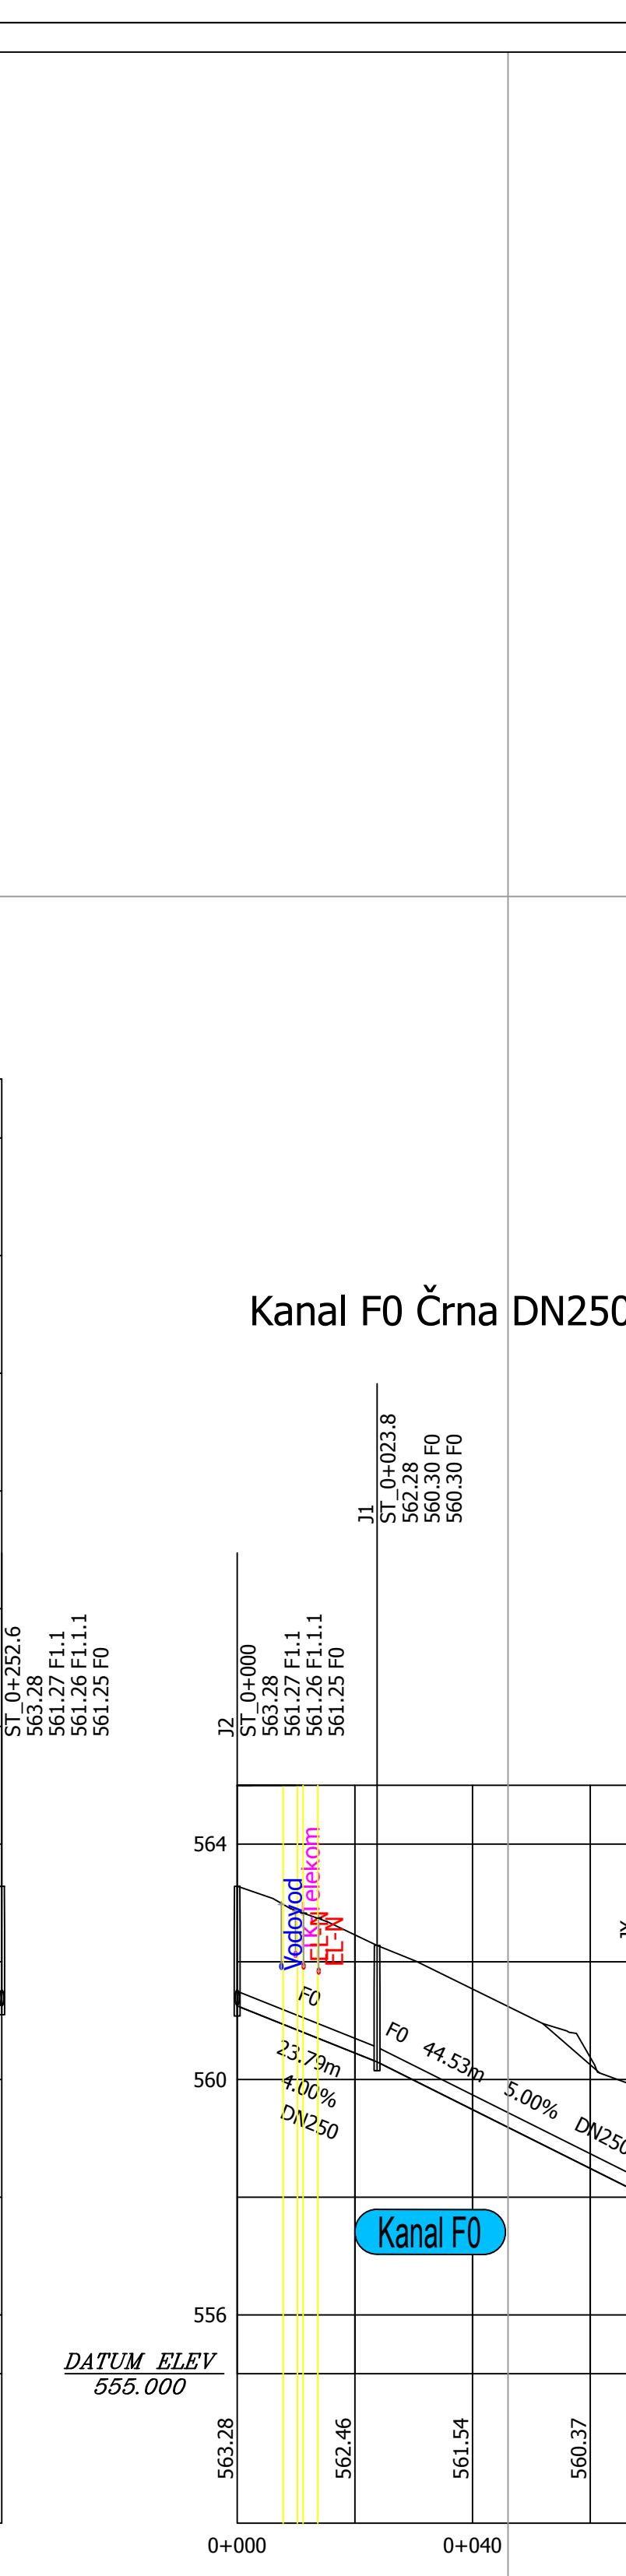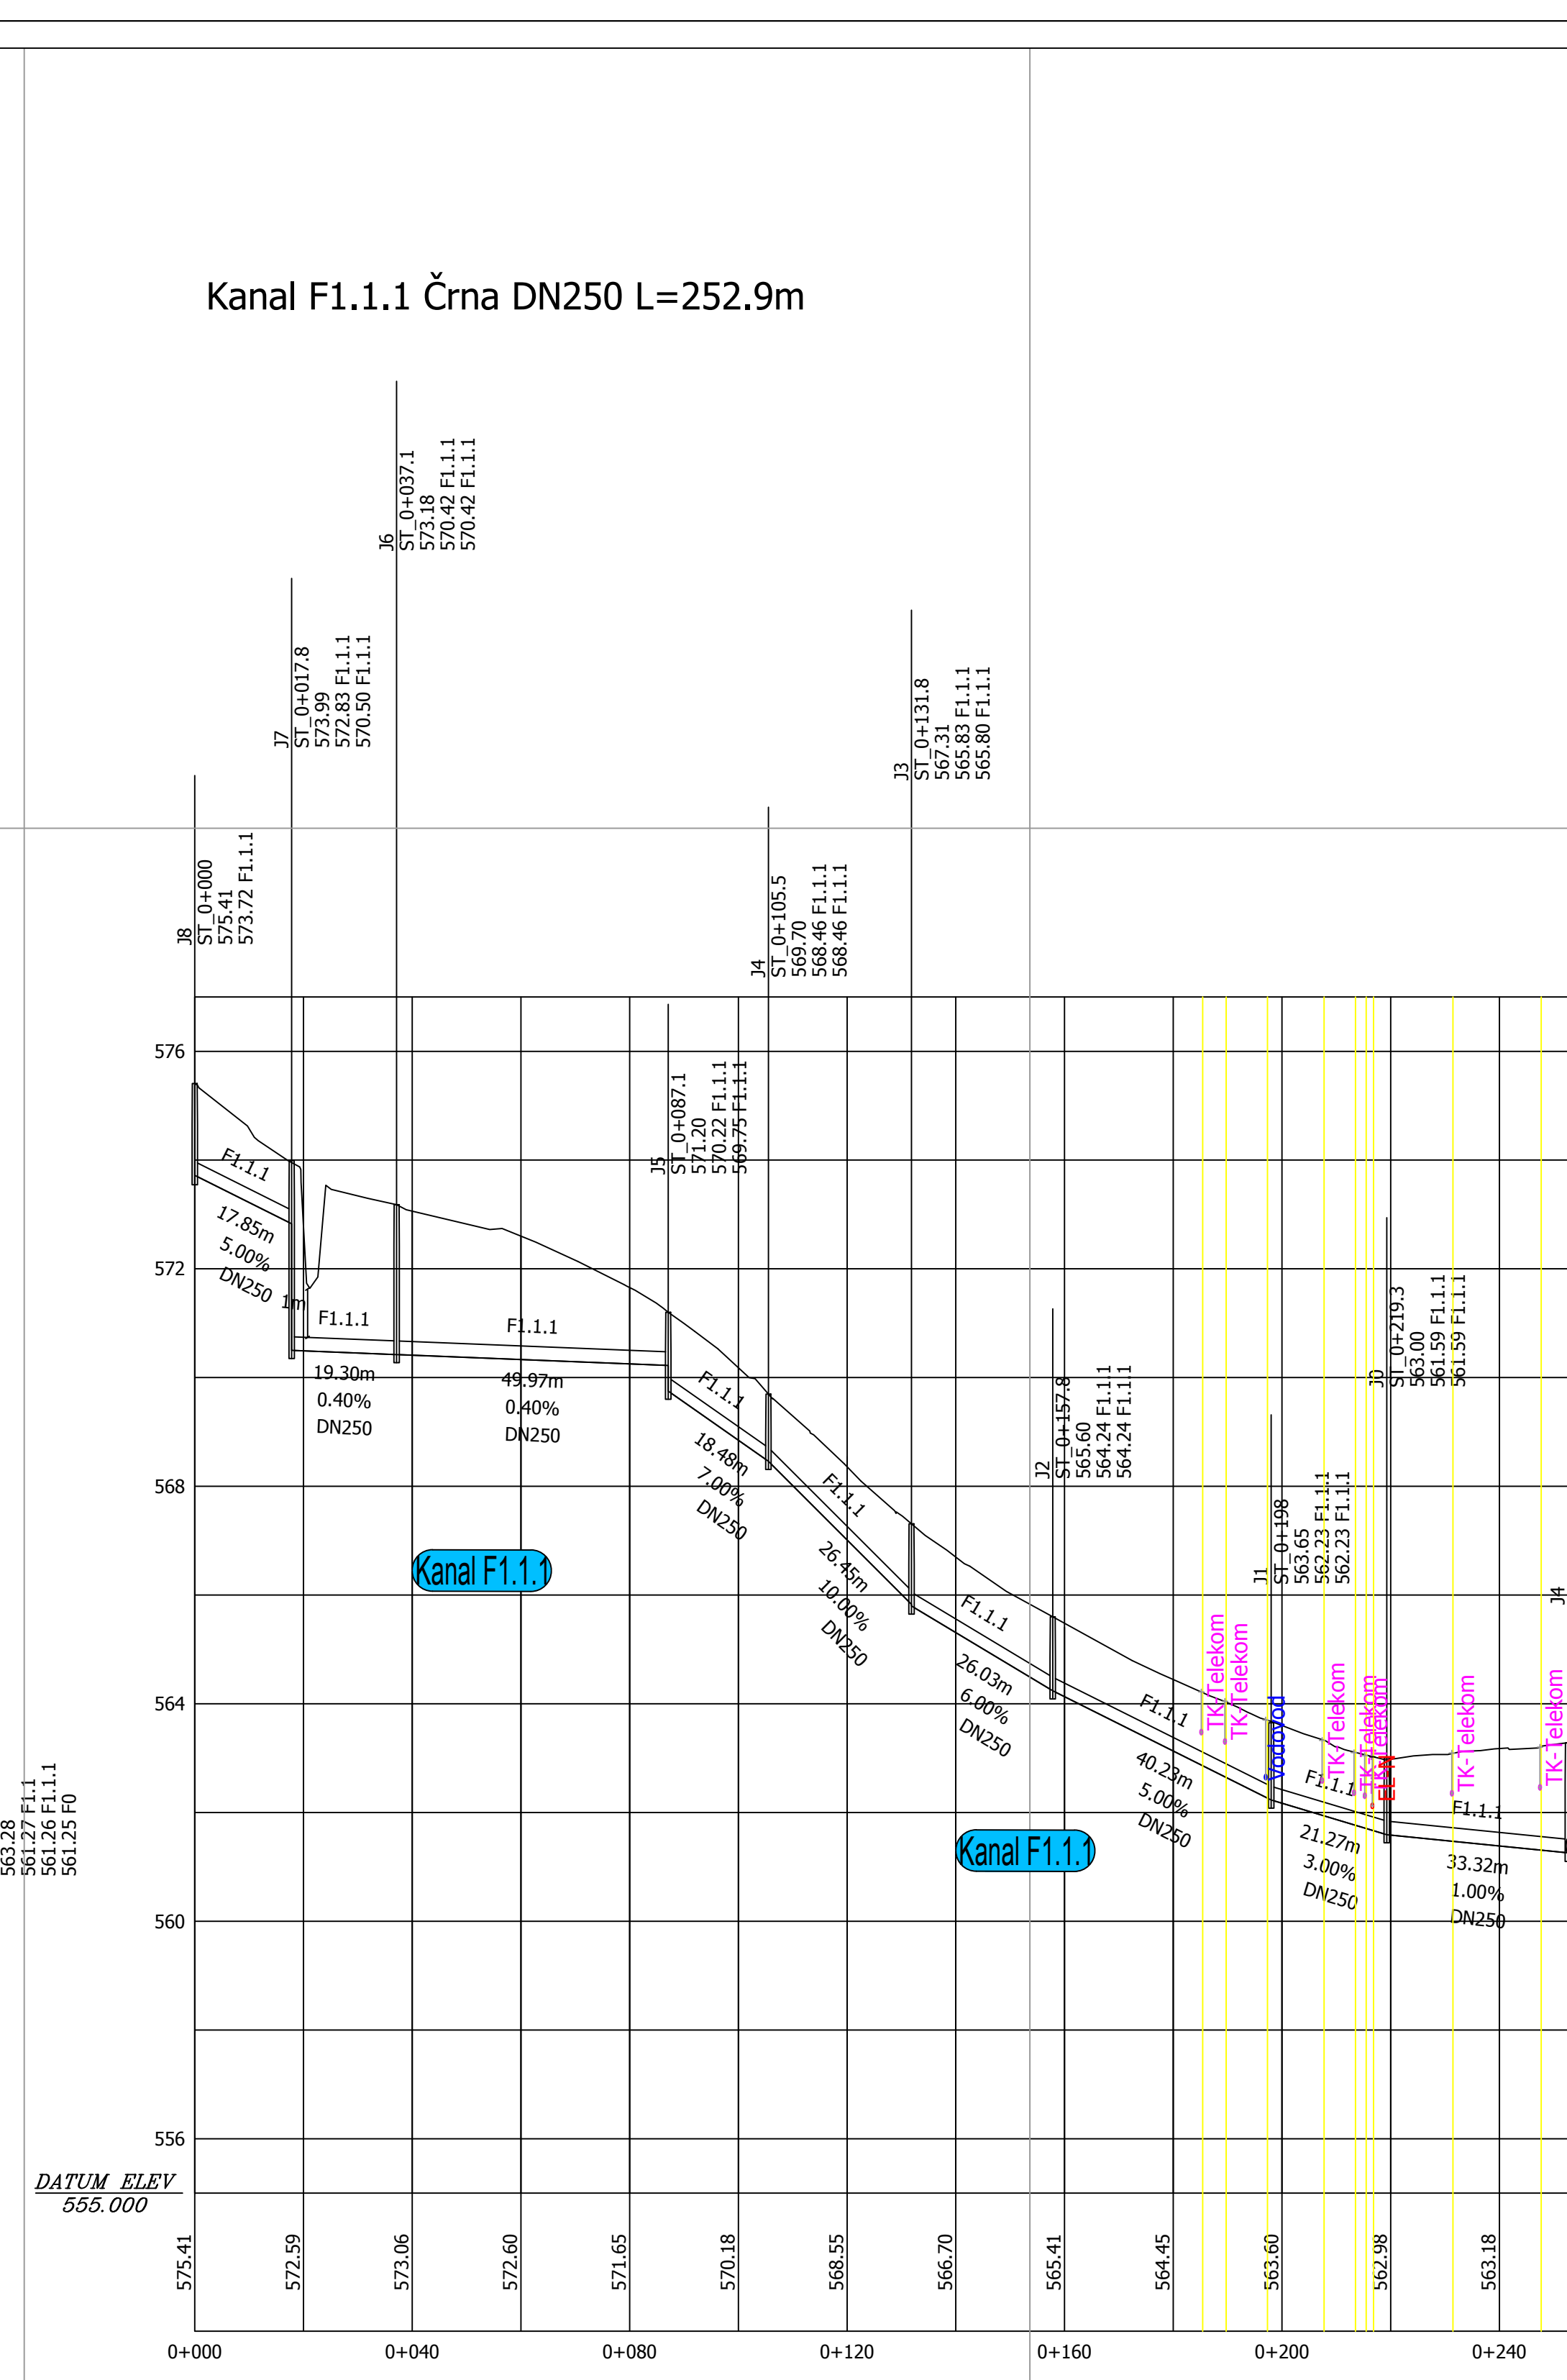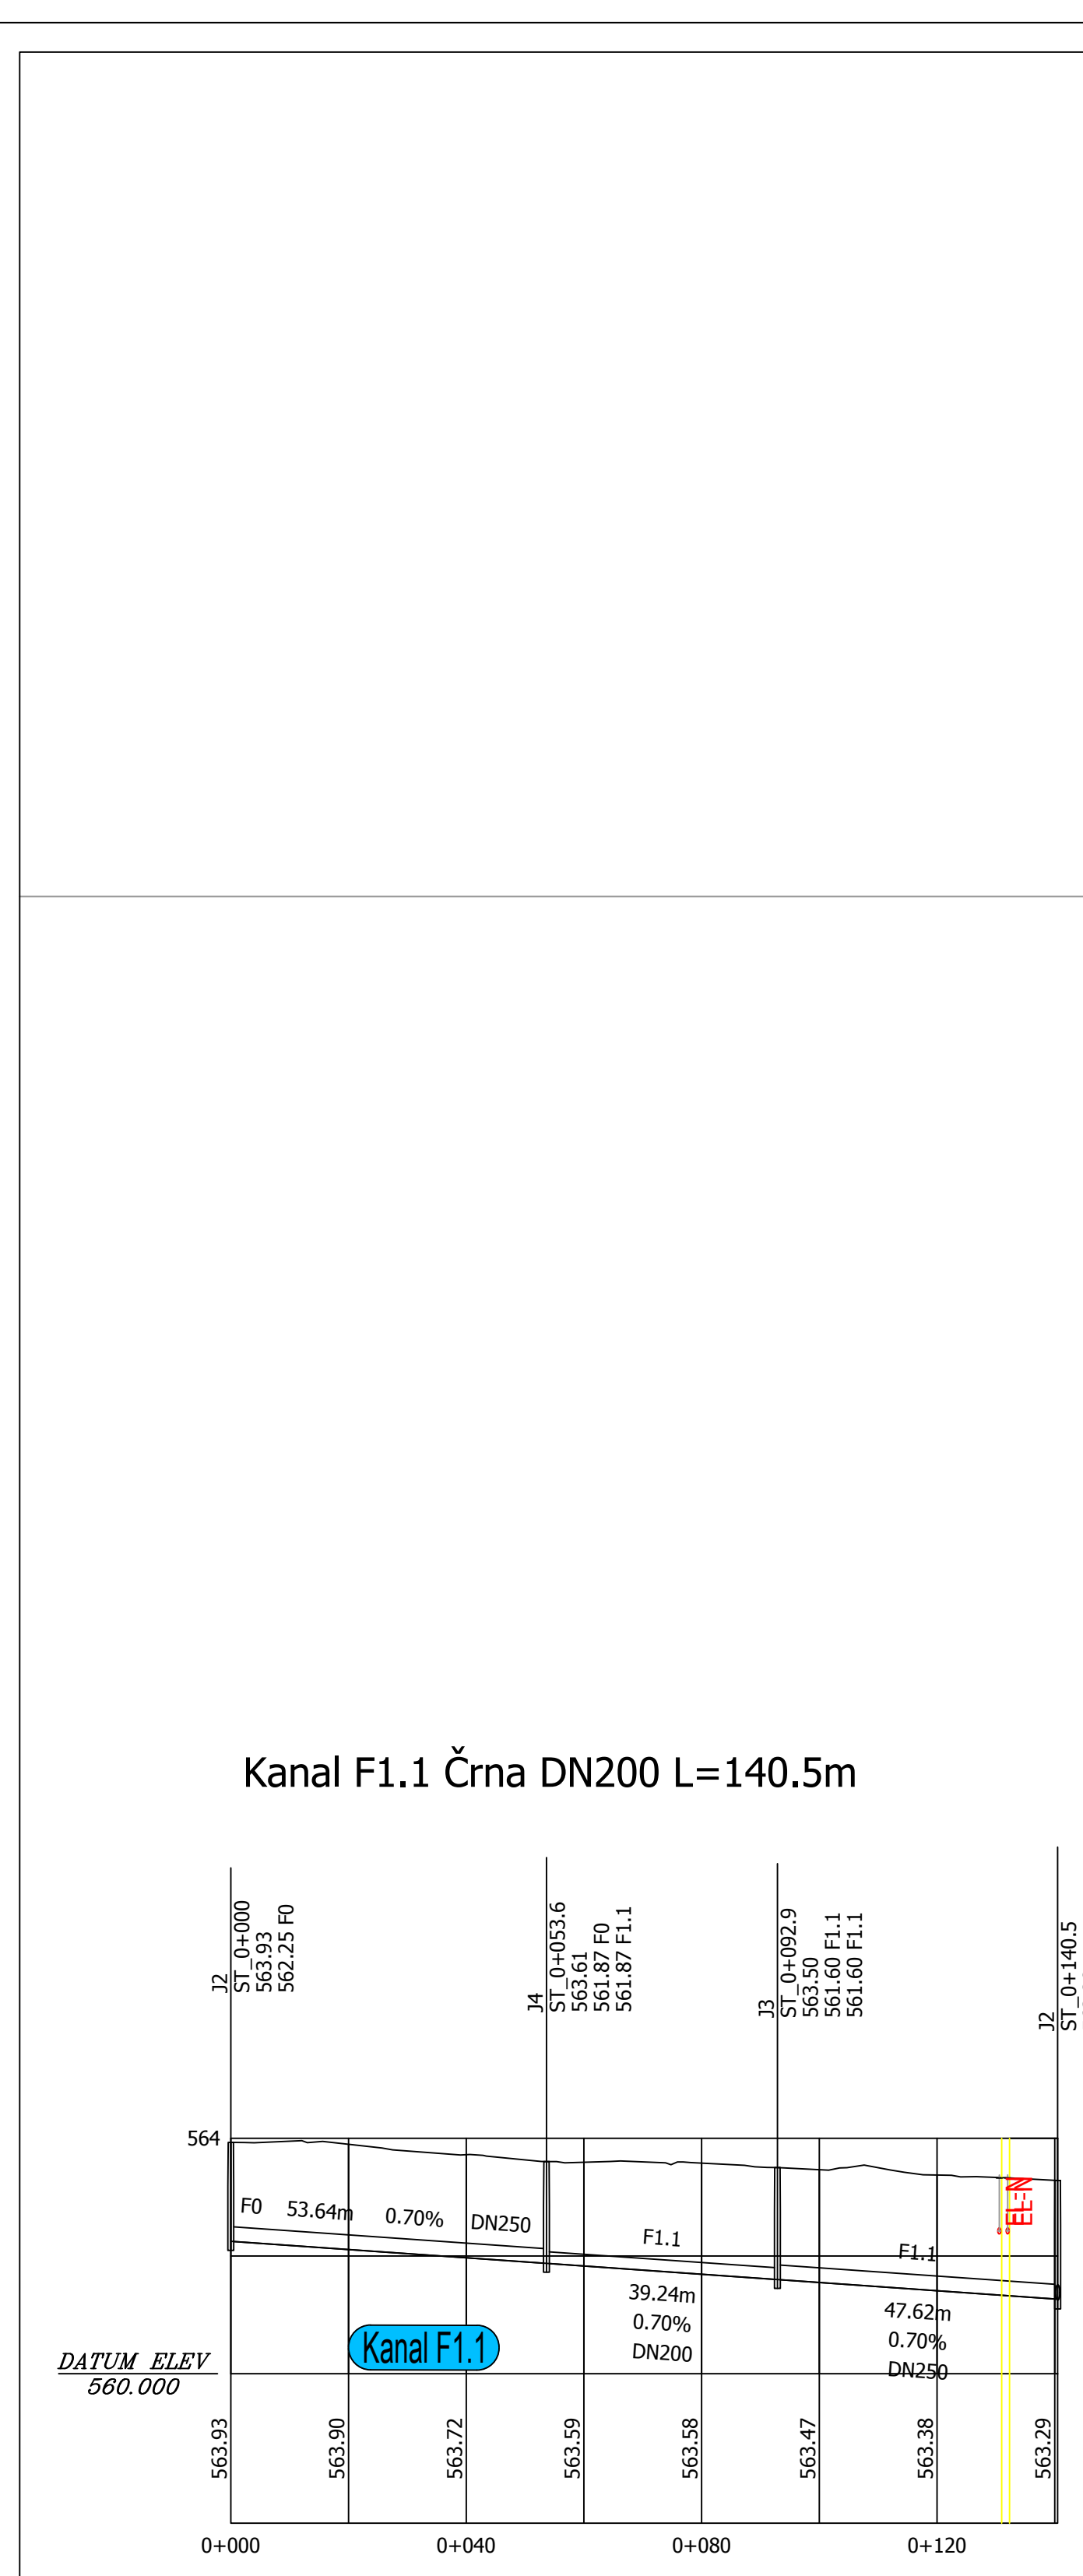

Spremembe		Datum		Ime	
1					
2					
3					
4					
5					

AquaData - Projekta Consulting
 IZS 2032
 KANALSKI SISTEMI

Projekt No: 15011
 Ime Pila: 15011_Crna.dwg
 Merilo: 1 : 1000/100
 List No: 3.6.3.3

KANALIZACIJA ČRNA
 PGD PROJEKT

Projektant	Datum	Ime	Vzdolžni profil kanala F1.1, F1.1.1, F0 in A-1
Projektor	Sep-2015	N. Antunović (G-120)	

OVN 18/02
 Miroslav Antunović
 OVN 7/08-m
 OVN 24
 Miroslav Antunović

Investitor:
 Občina Črna na Koroškem,
 Center 101
 2393 Črna na Koroškem

Projektirano:
 Logatec,
 Nov - 2015