




Vzdolžni profil

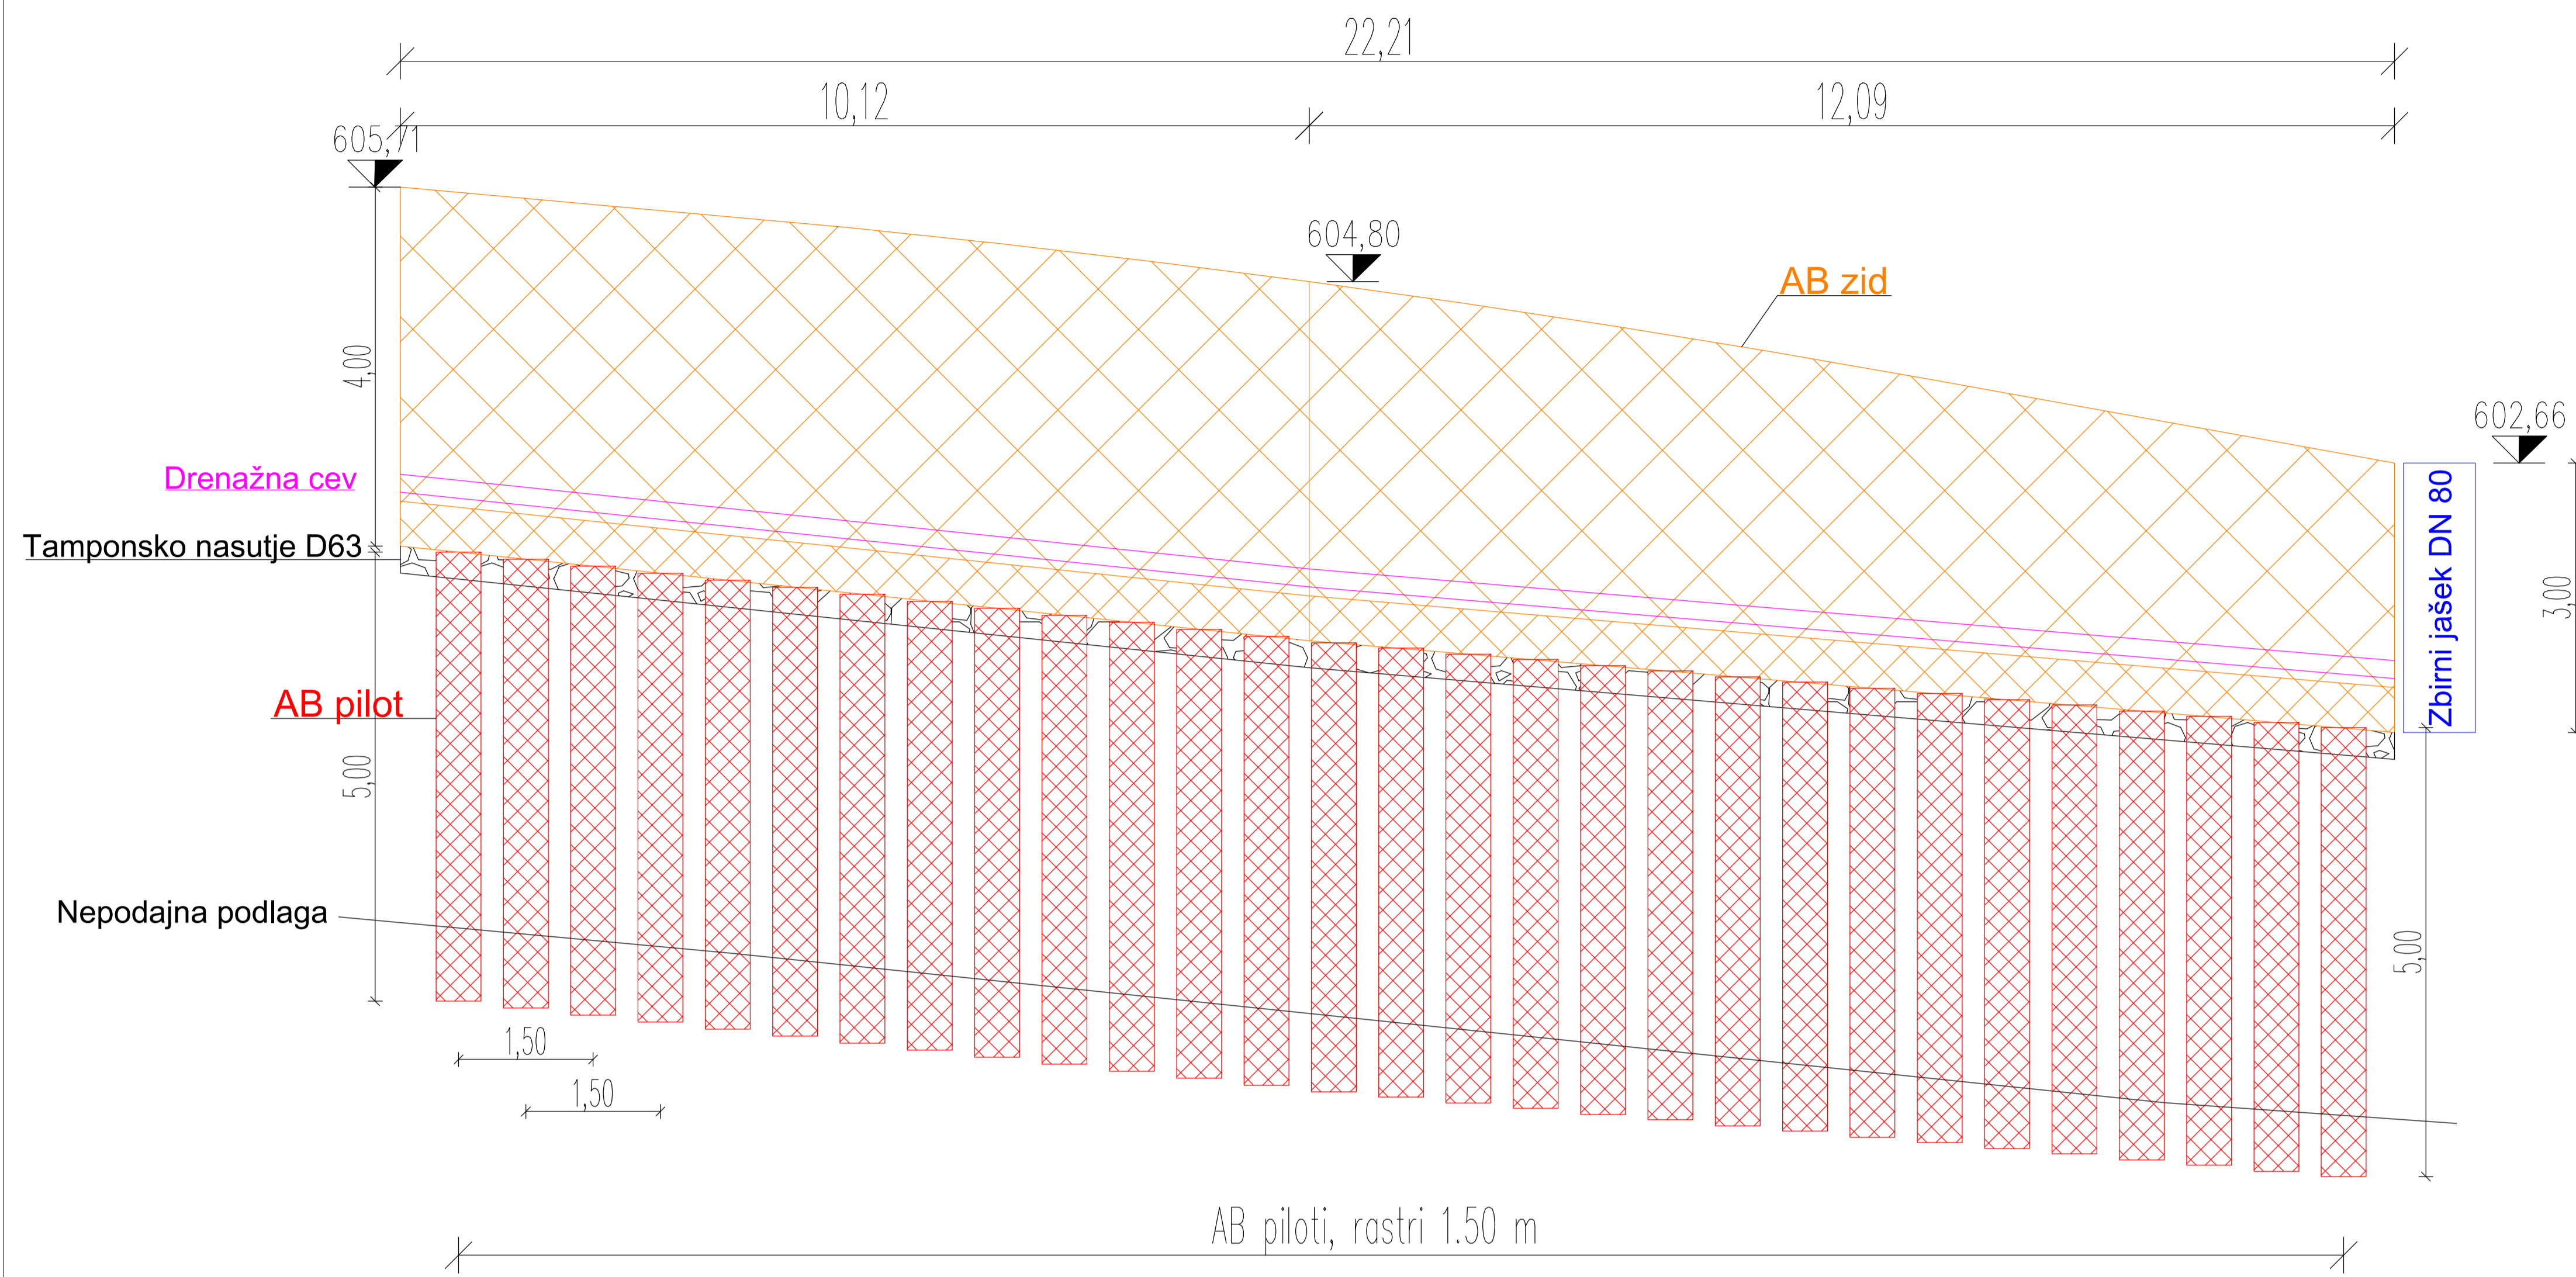

Prečni prerez AB zidu

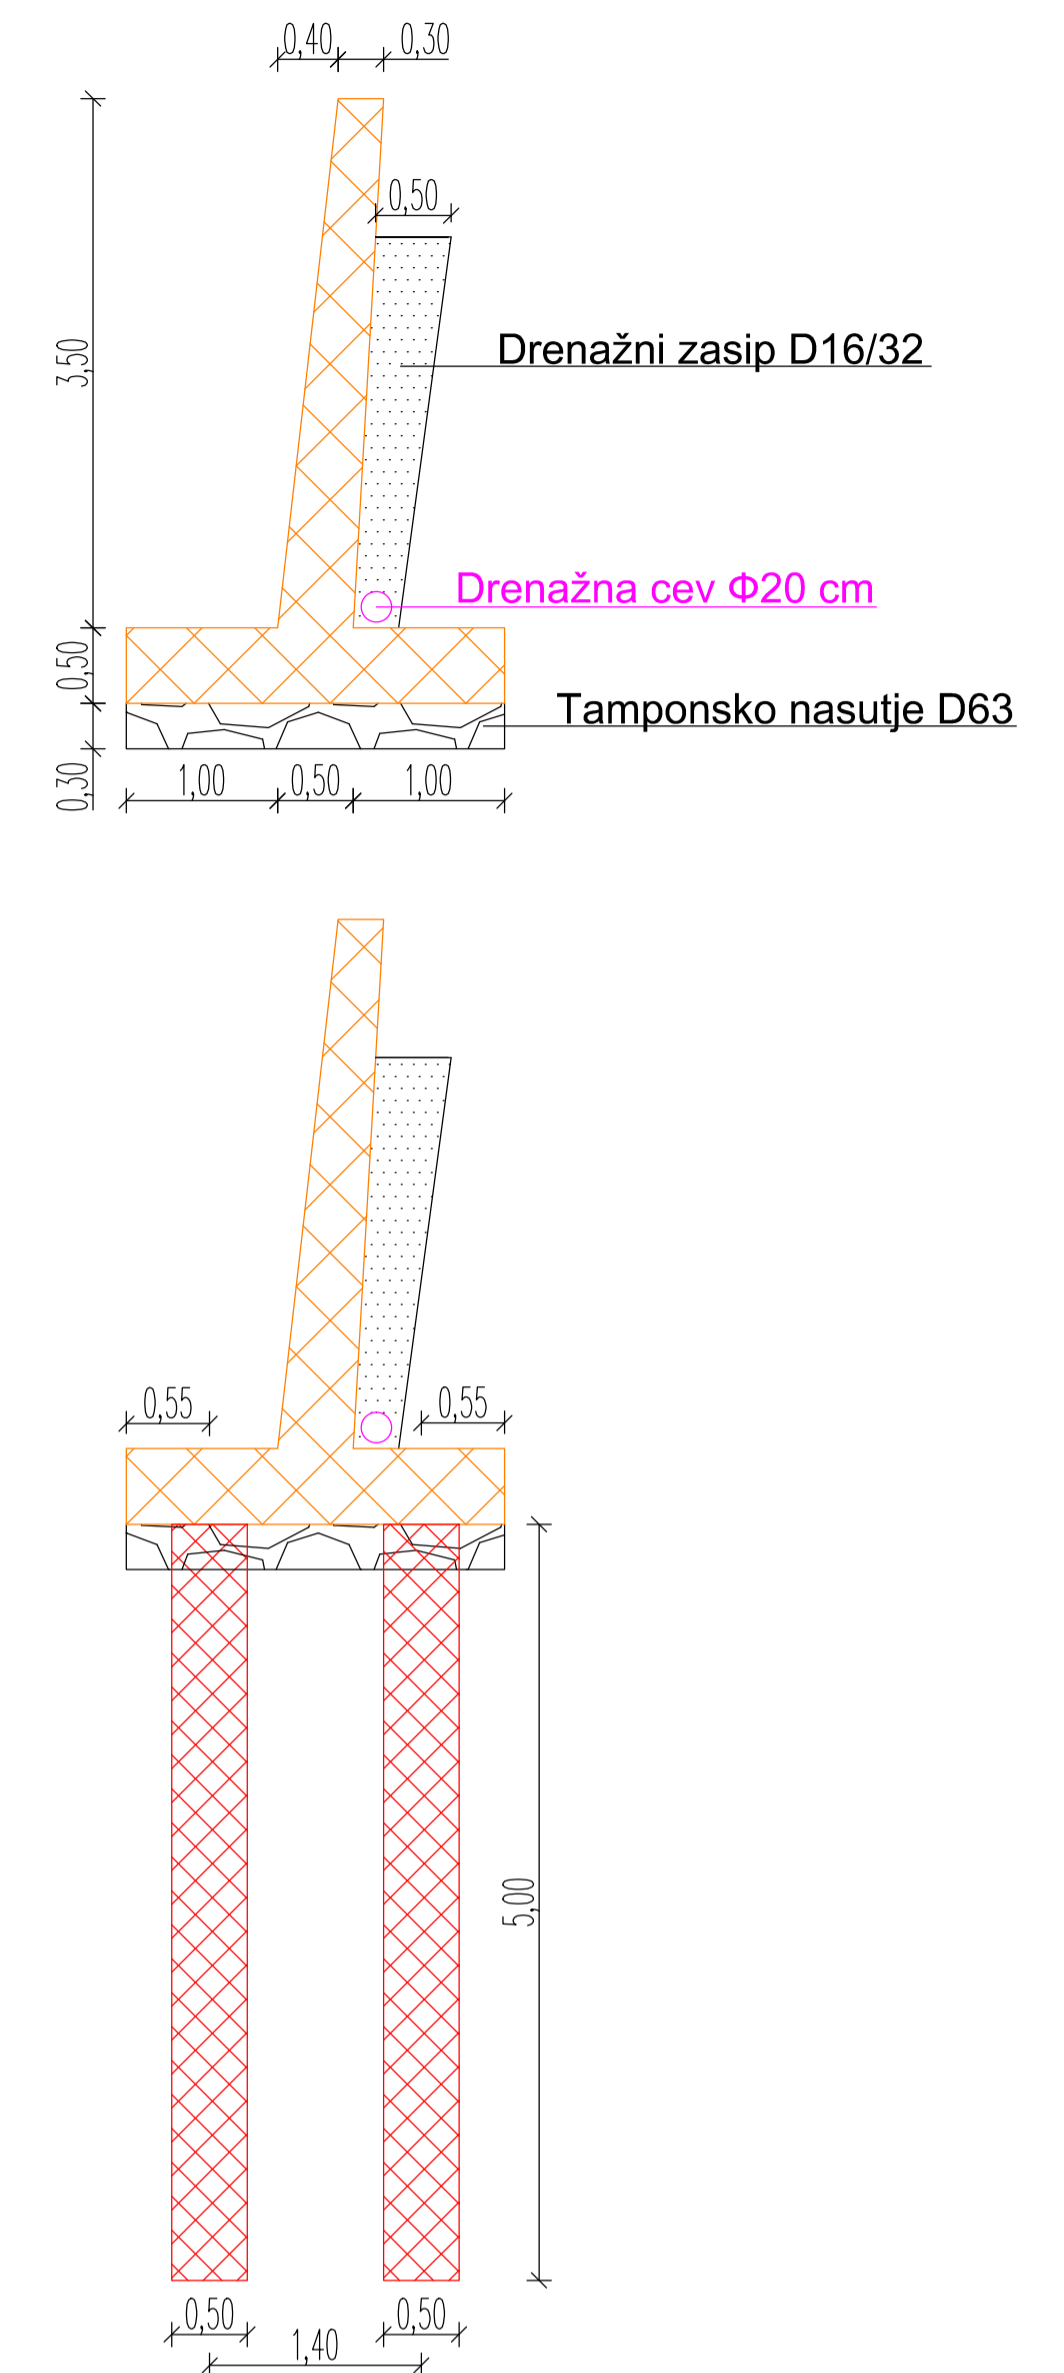

Tloris

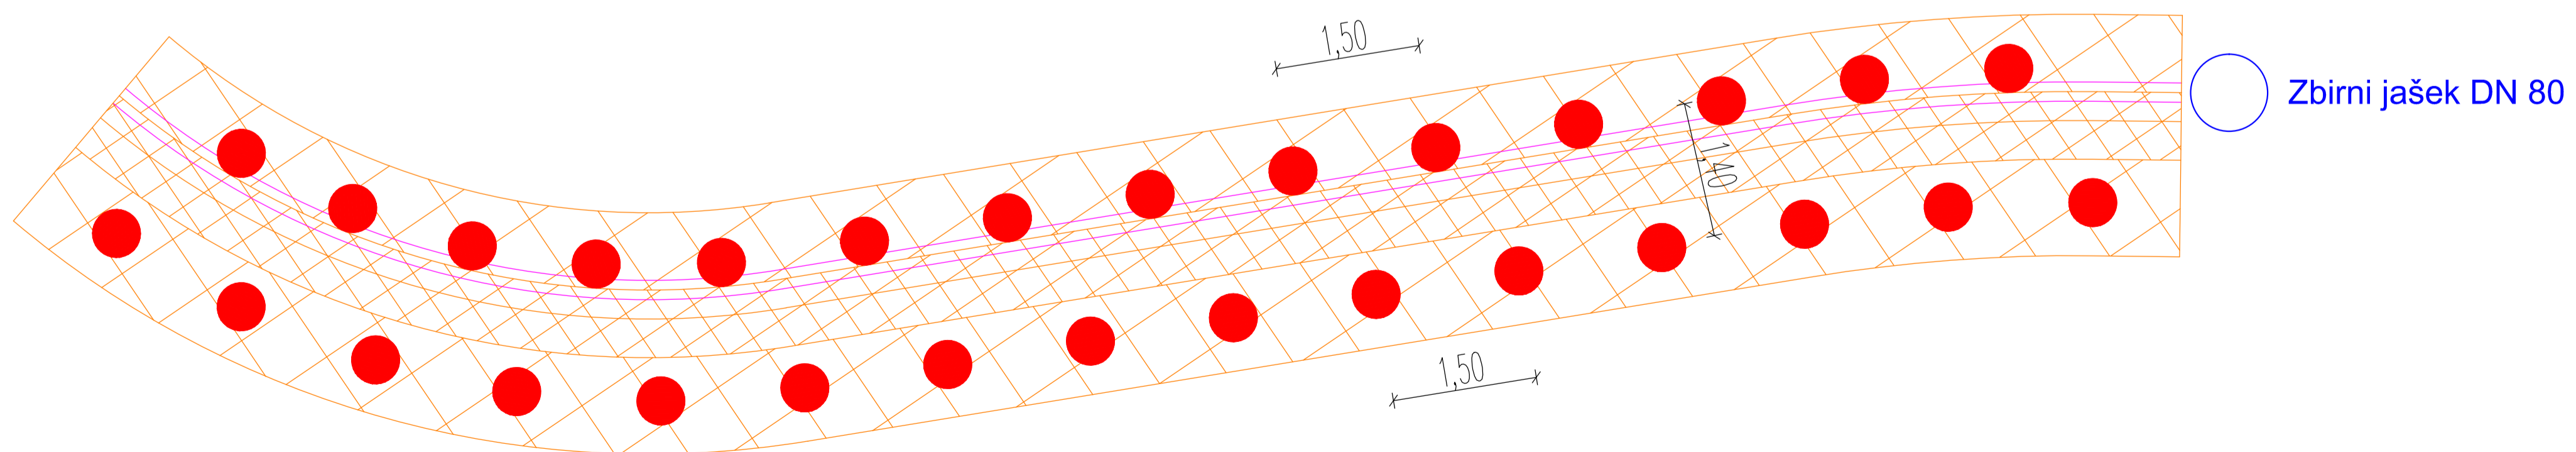

BLAN d.o.o. Storitve v gradbeništvu in rudarstvu Askerčeva ulica 50 3330 Mozirje	NAZIV	IME IN PRIMEK	IDENT.ŠT. IZS	PODPIS
	OP:	Andrej Blažič	RG 0119	
	obdelal:	Jernej Remič		
objekt:	Optimus inženiring d.o.o. Cesta Lampreče, Črna na Koroškem		Št.proj.:	GM - 27/2014
faza:	PGD, PZI	merilo:	1:50	datum:
opis risbe:	AB zid, AB piloti		del risbe:	17.2.2014
št. odseka:	arhivska št.:	faza/objekt:	šifra risbe:	
št. priloge:	G.5	avtor risbe:	Andrej Blažič	
		ident.št.risbe:		