




Tloris

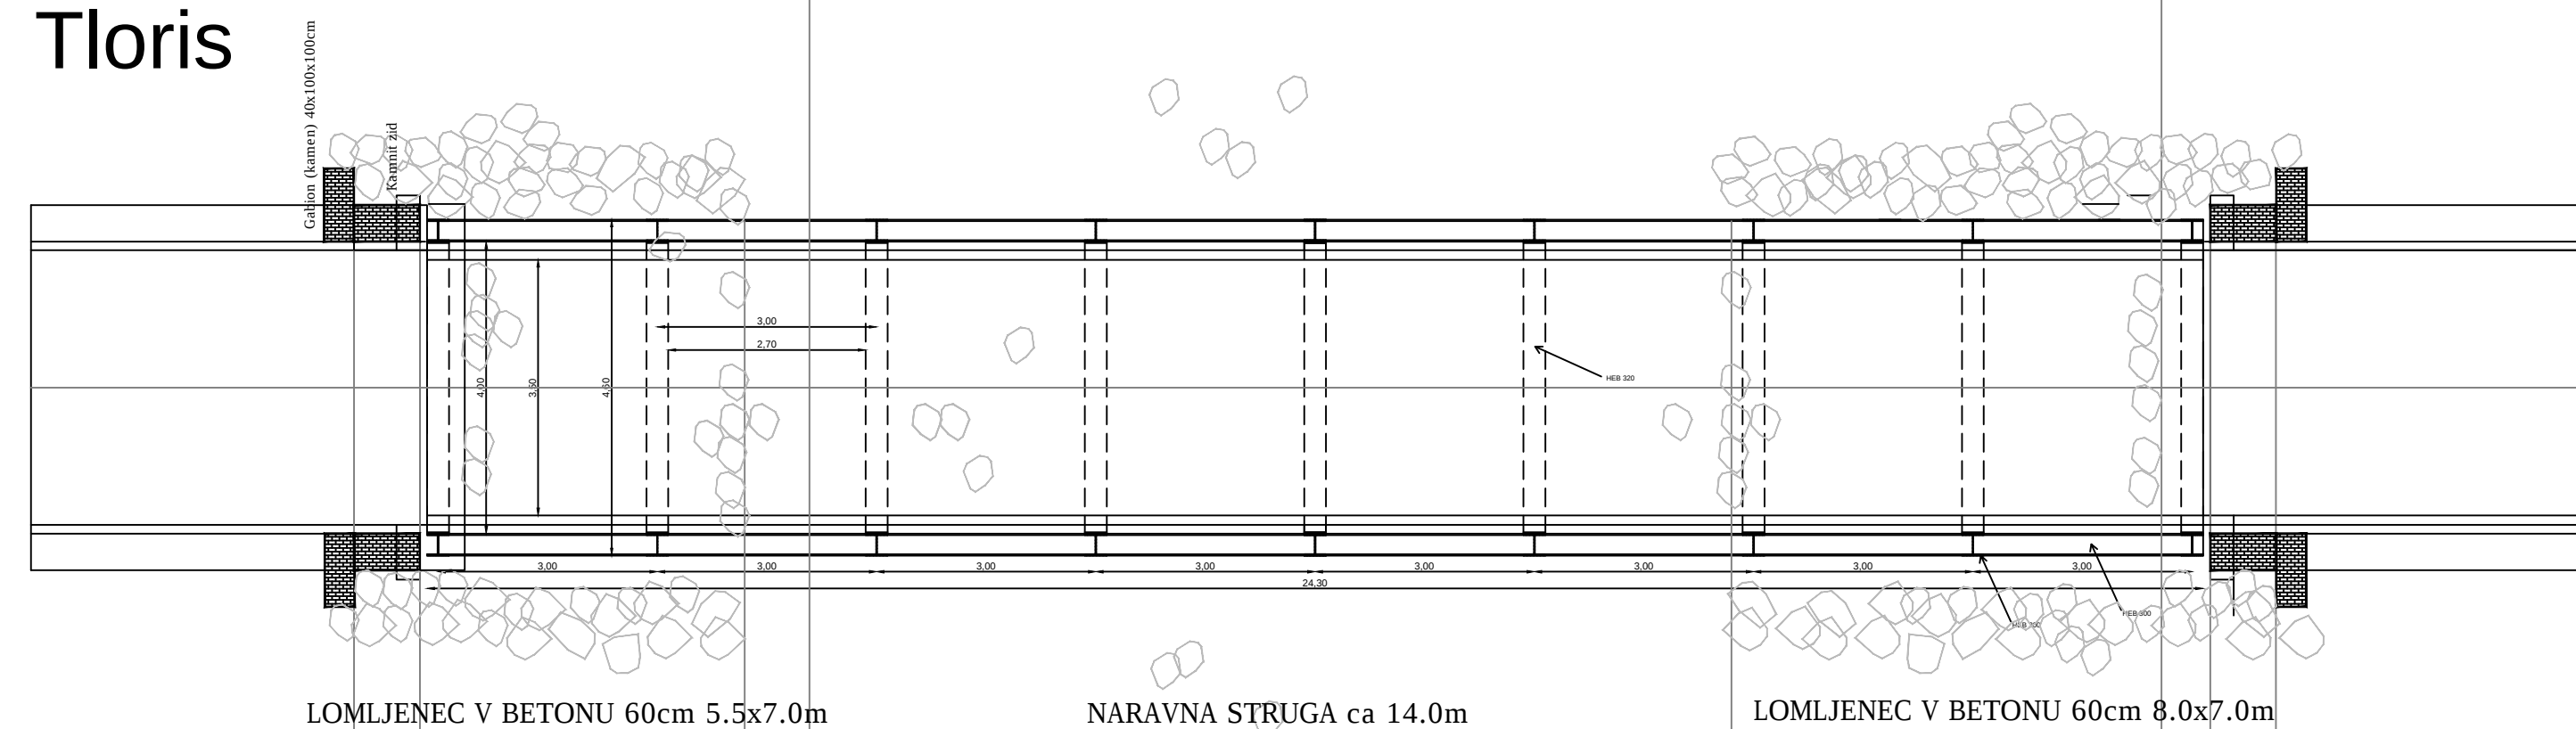

Prerez

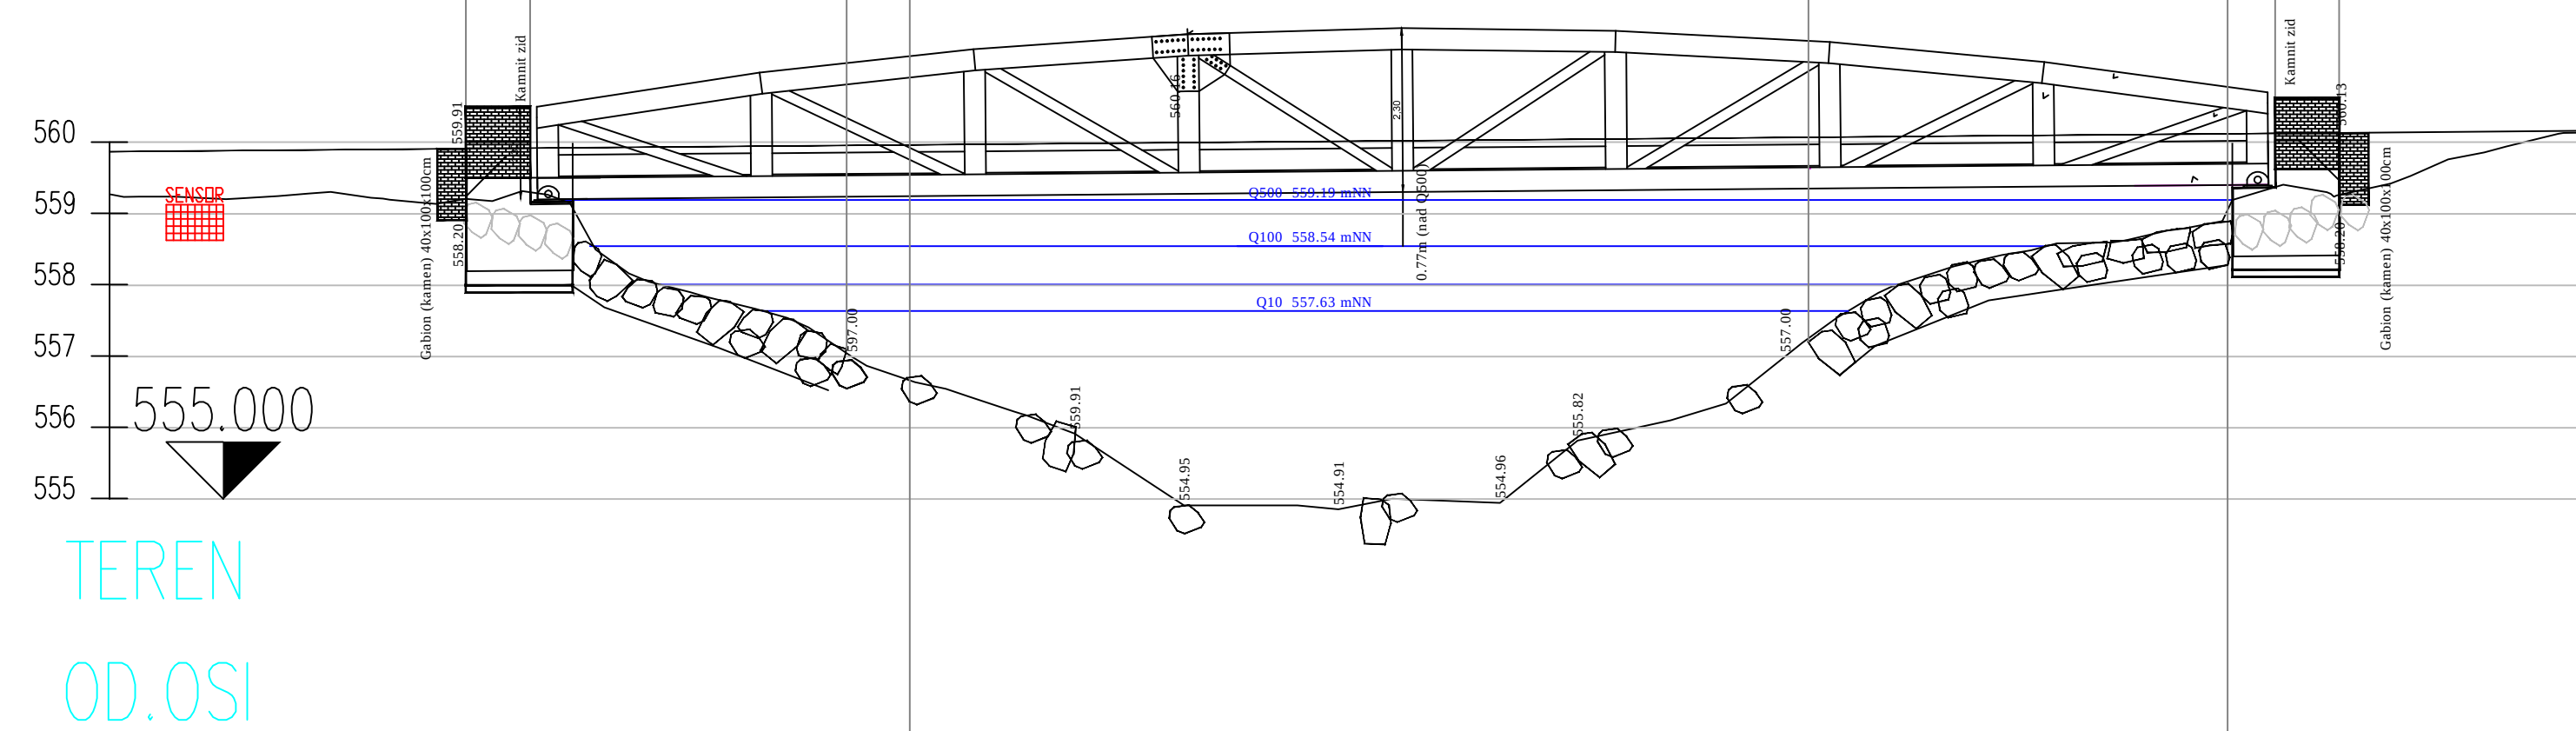

Prečni prerez
na sredini
razpona

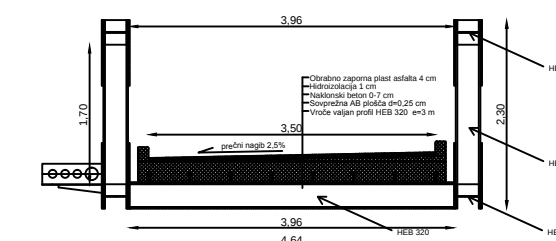

5			
4			
3			
2			
1			
Nr.	Spremembe		Datum Name



AquaData
PROJEKTIVA CONSULTING

AquaData - Projektiva Consulting

LOGATEC Tovarniška 16 1370 TELEFON 01/787 3127 FAX 01/787 3128

STOPE 4 • MOBI 040/715 107 niko.antoncic@amis.net

IZS 2032

KANALSKI SISTEMI

Projekt Nr.	15012	ČISTILNA NAPRAVA ČRNA PGD PROJEKT Most Meža Tloris, Prerez, Prečni prerez	
Ime File	15012_Crna.dwg		
Merilo	1 : 100		
List Nr.	3.6.6.2		
	Datum	Name	
Projektant	Sep-2015	N. Antončič G-1287	
Pregledal			

DIN 18202

Meja „Kot“ - Enotne tolerance pri izvedbi gradbenih del

DIN 7168-m

Skupne tolerance pri izvedbi strojne tehnike

DIN 34

upoštevati varnostne pripombe

Investitor:

Občina Črna na Koroškem,

Center 101

2393 Črna na Koroškem

Projektirano:

Logatec, Nov - 2015