




Kanal Z2.2.1 Črna DN250 L=133.6m

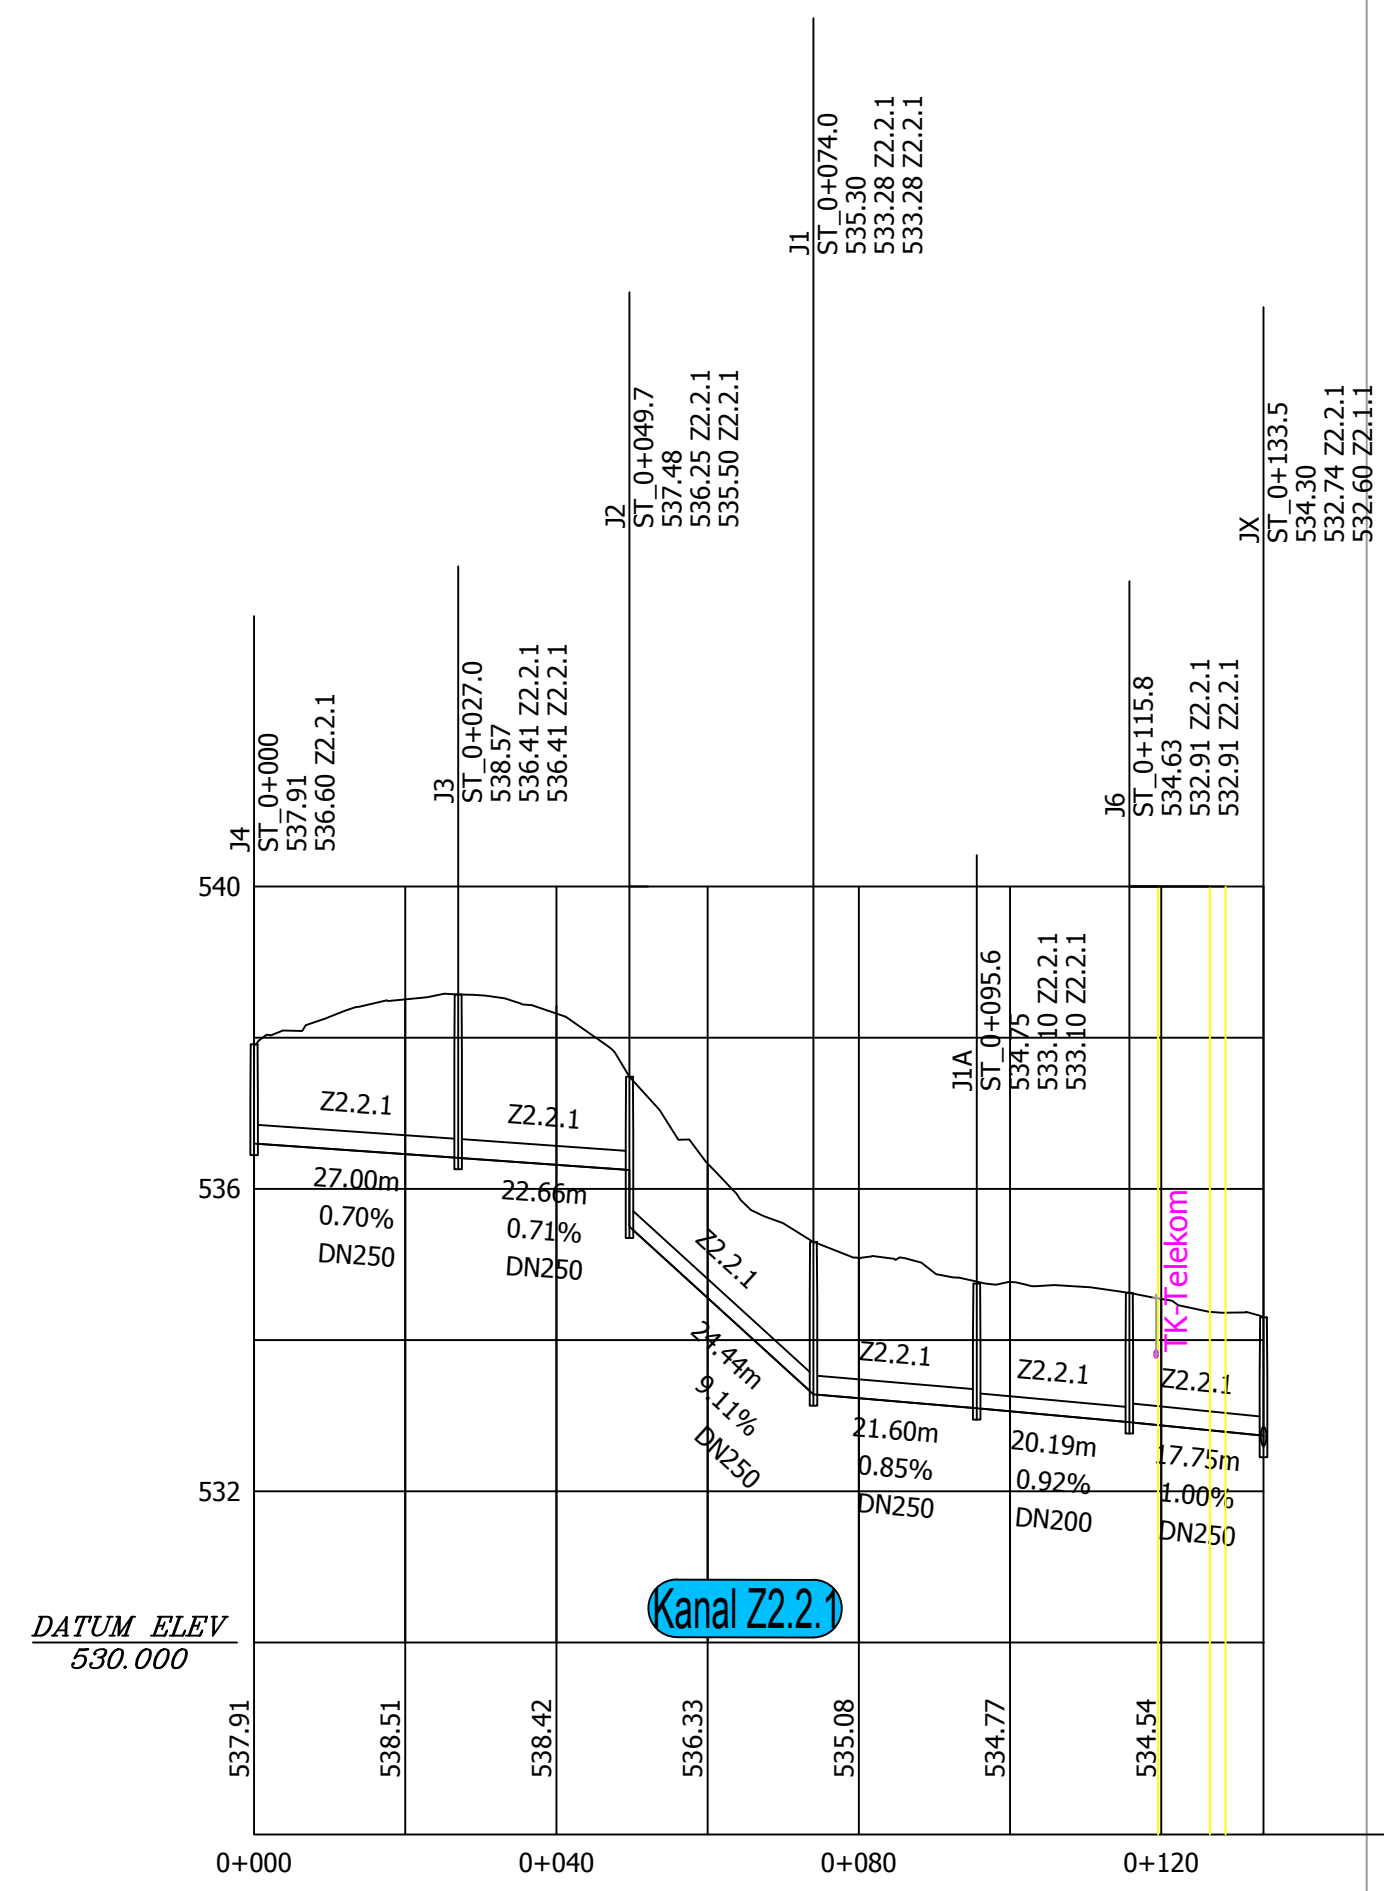


Kanal Z2.1.2 Črna DN200 L=151.0m

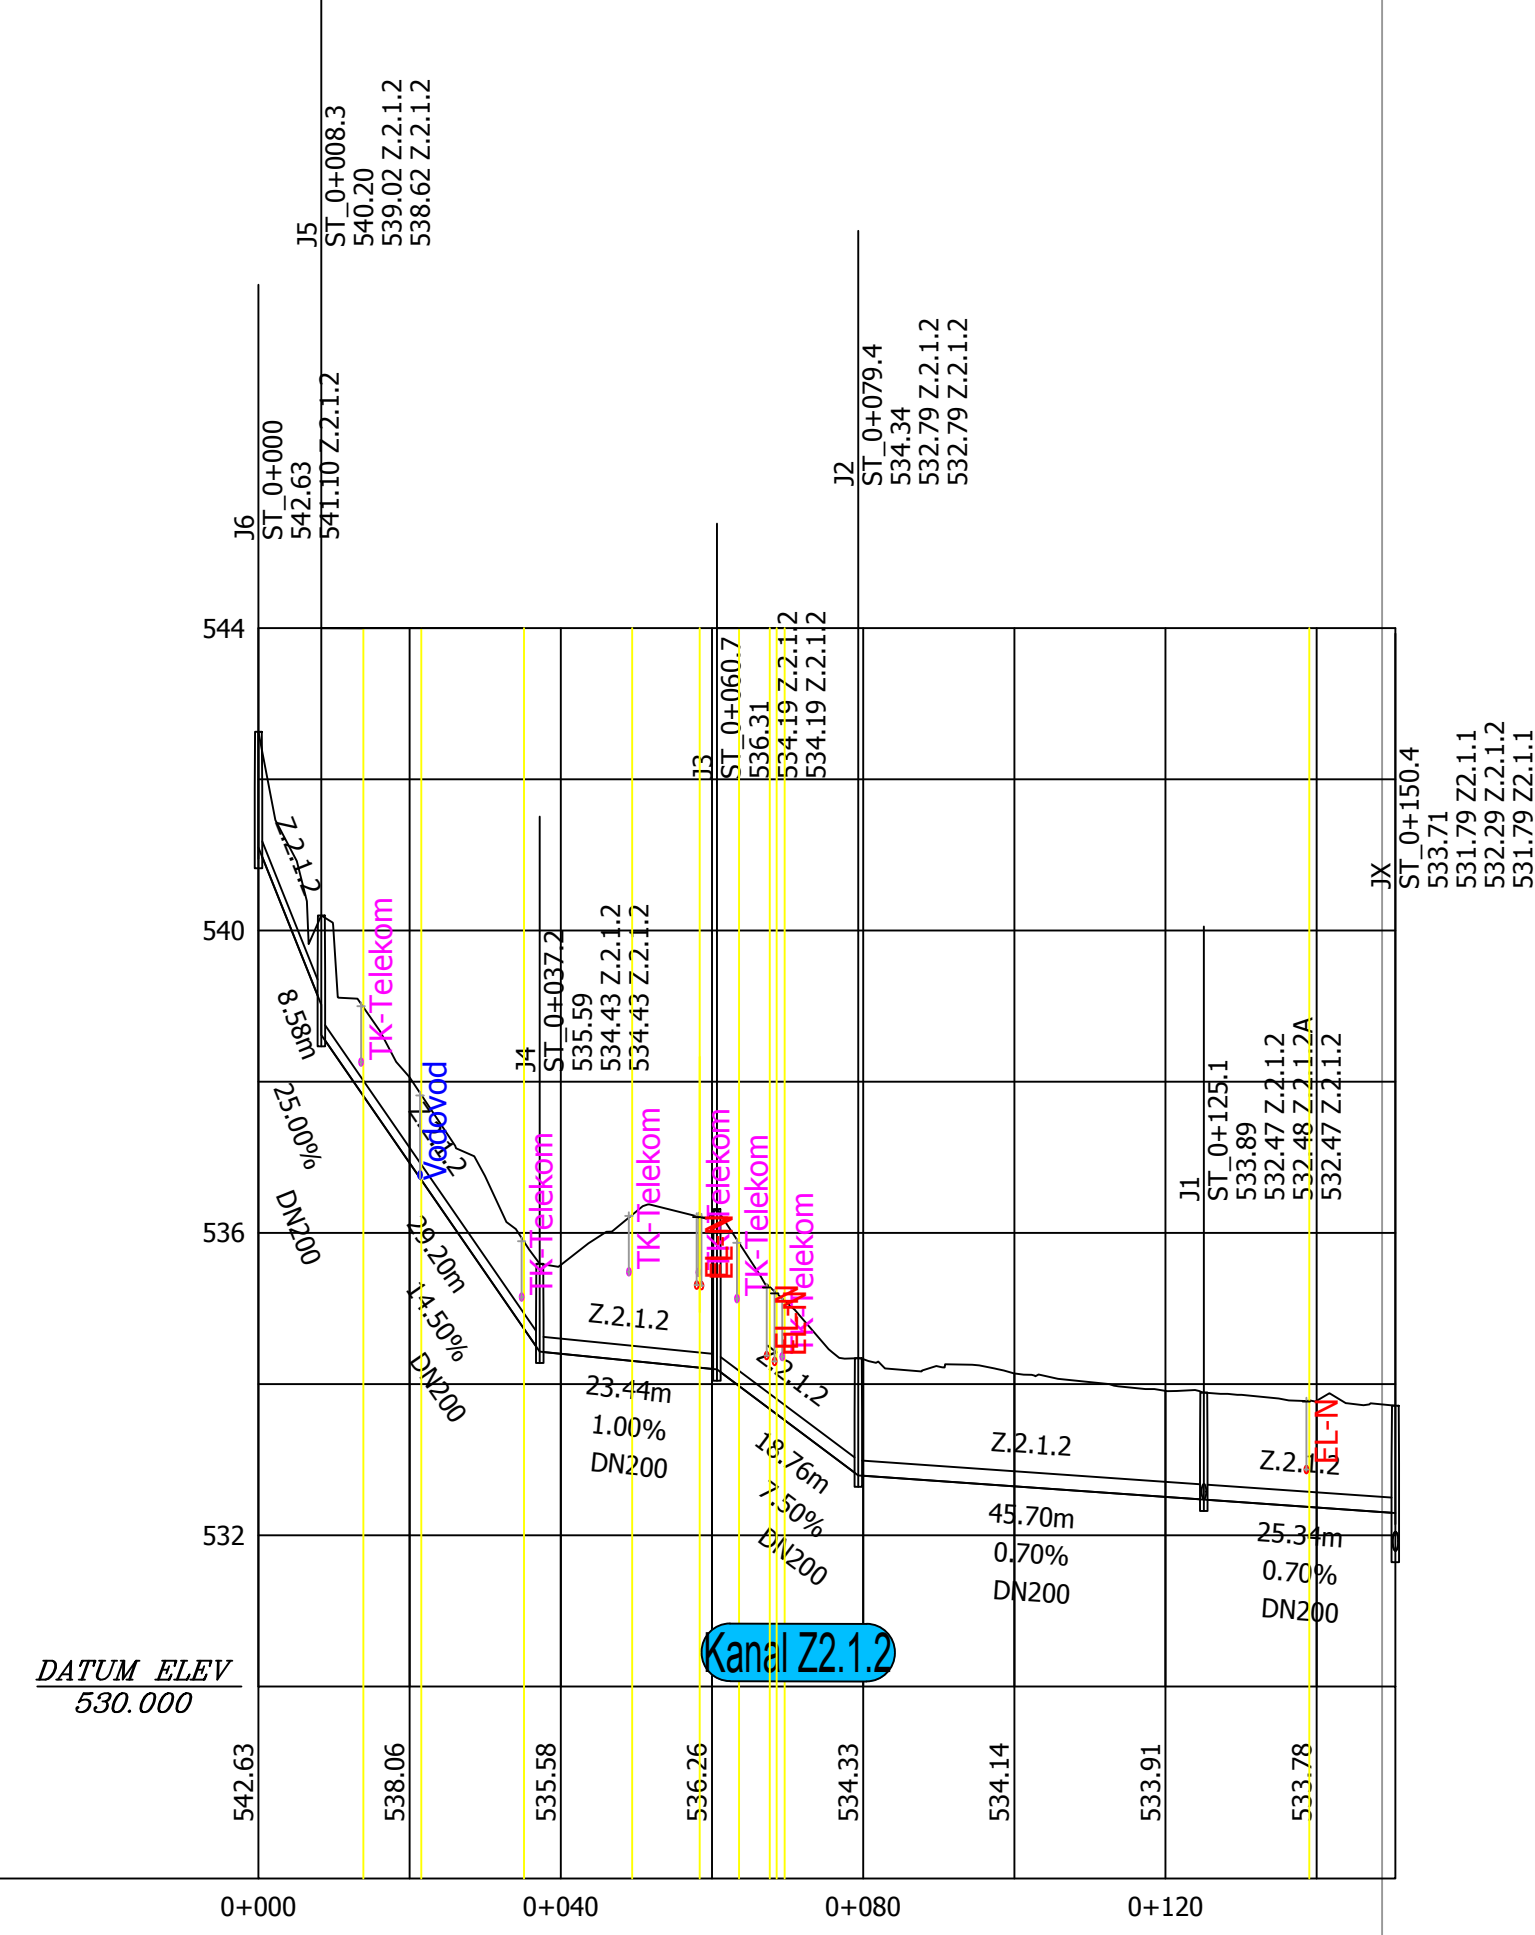

Kanal Z2.1.2A Črna DN200 L=63.8m

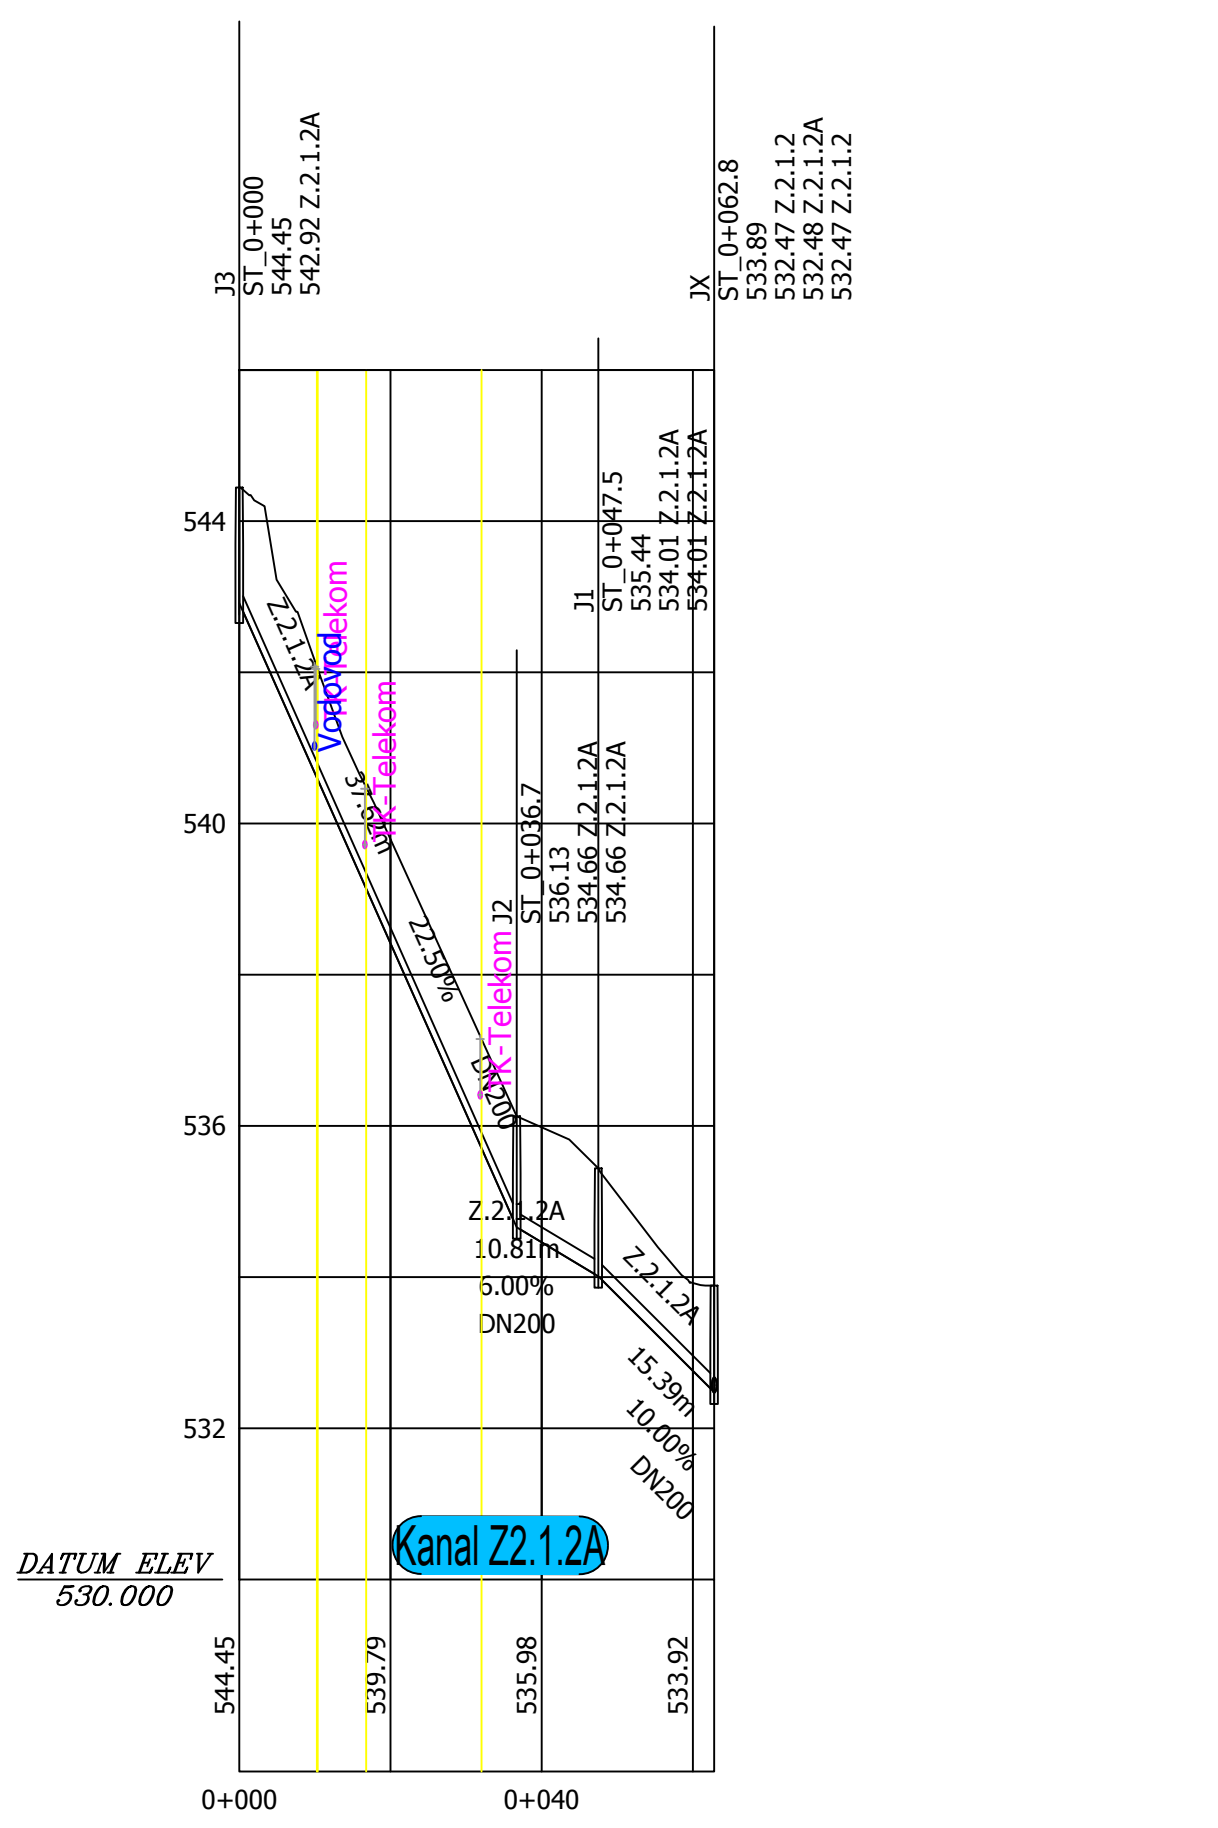

4			
3			
2			
1			
Nr	Spremembe	Datum	None


AquaData - Projektiva Consulting
 LOGATEC Tovarniška 16 1370 TELEFON 01/787 3127 FAX 01/787 3188
 STOPE 4 • MDBI 040/715 107 • niko.antoncic@omis.net
IZS 2032
KANALSKI SISTEMI


Projekt Nr.	15011	KANALIZACIJA ČRNA
Ime File	15011_Crna.dwg	
Merilo	1 : 1000/100	PGD PROJEKT
List Nr.	3.6.3.5	

Vzdolžni profil kanala Z2.2.1, Z2.1.2 in Z2.1.2A


Projektant	Datum	Name	Investitor: Občina Črna na Koroškem, Center 101 2393 Črna na Koroškem	Projektirano: Logatec, Nov - 2015
Prejeldal	Sep-2015	N. Antončič G-1287		

DIN 18202
 Mapa - Kct - Enotne tolerance pri izvedbi gradbenih del
 DIN 7188-m
 Skupne tolerance pri izvedbi strojne tehnike
 DIN 34
 upoštevati varnostne pripombe


Kanal Z2.2.1 Črna DN250 L=133.6m

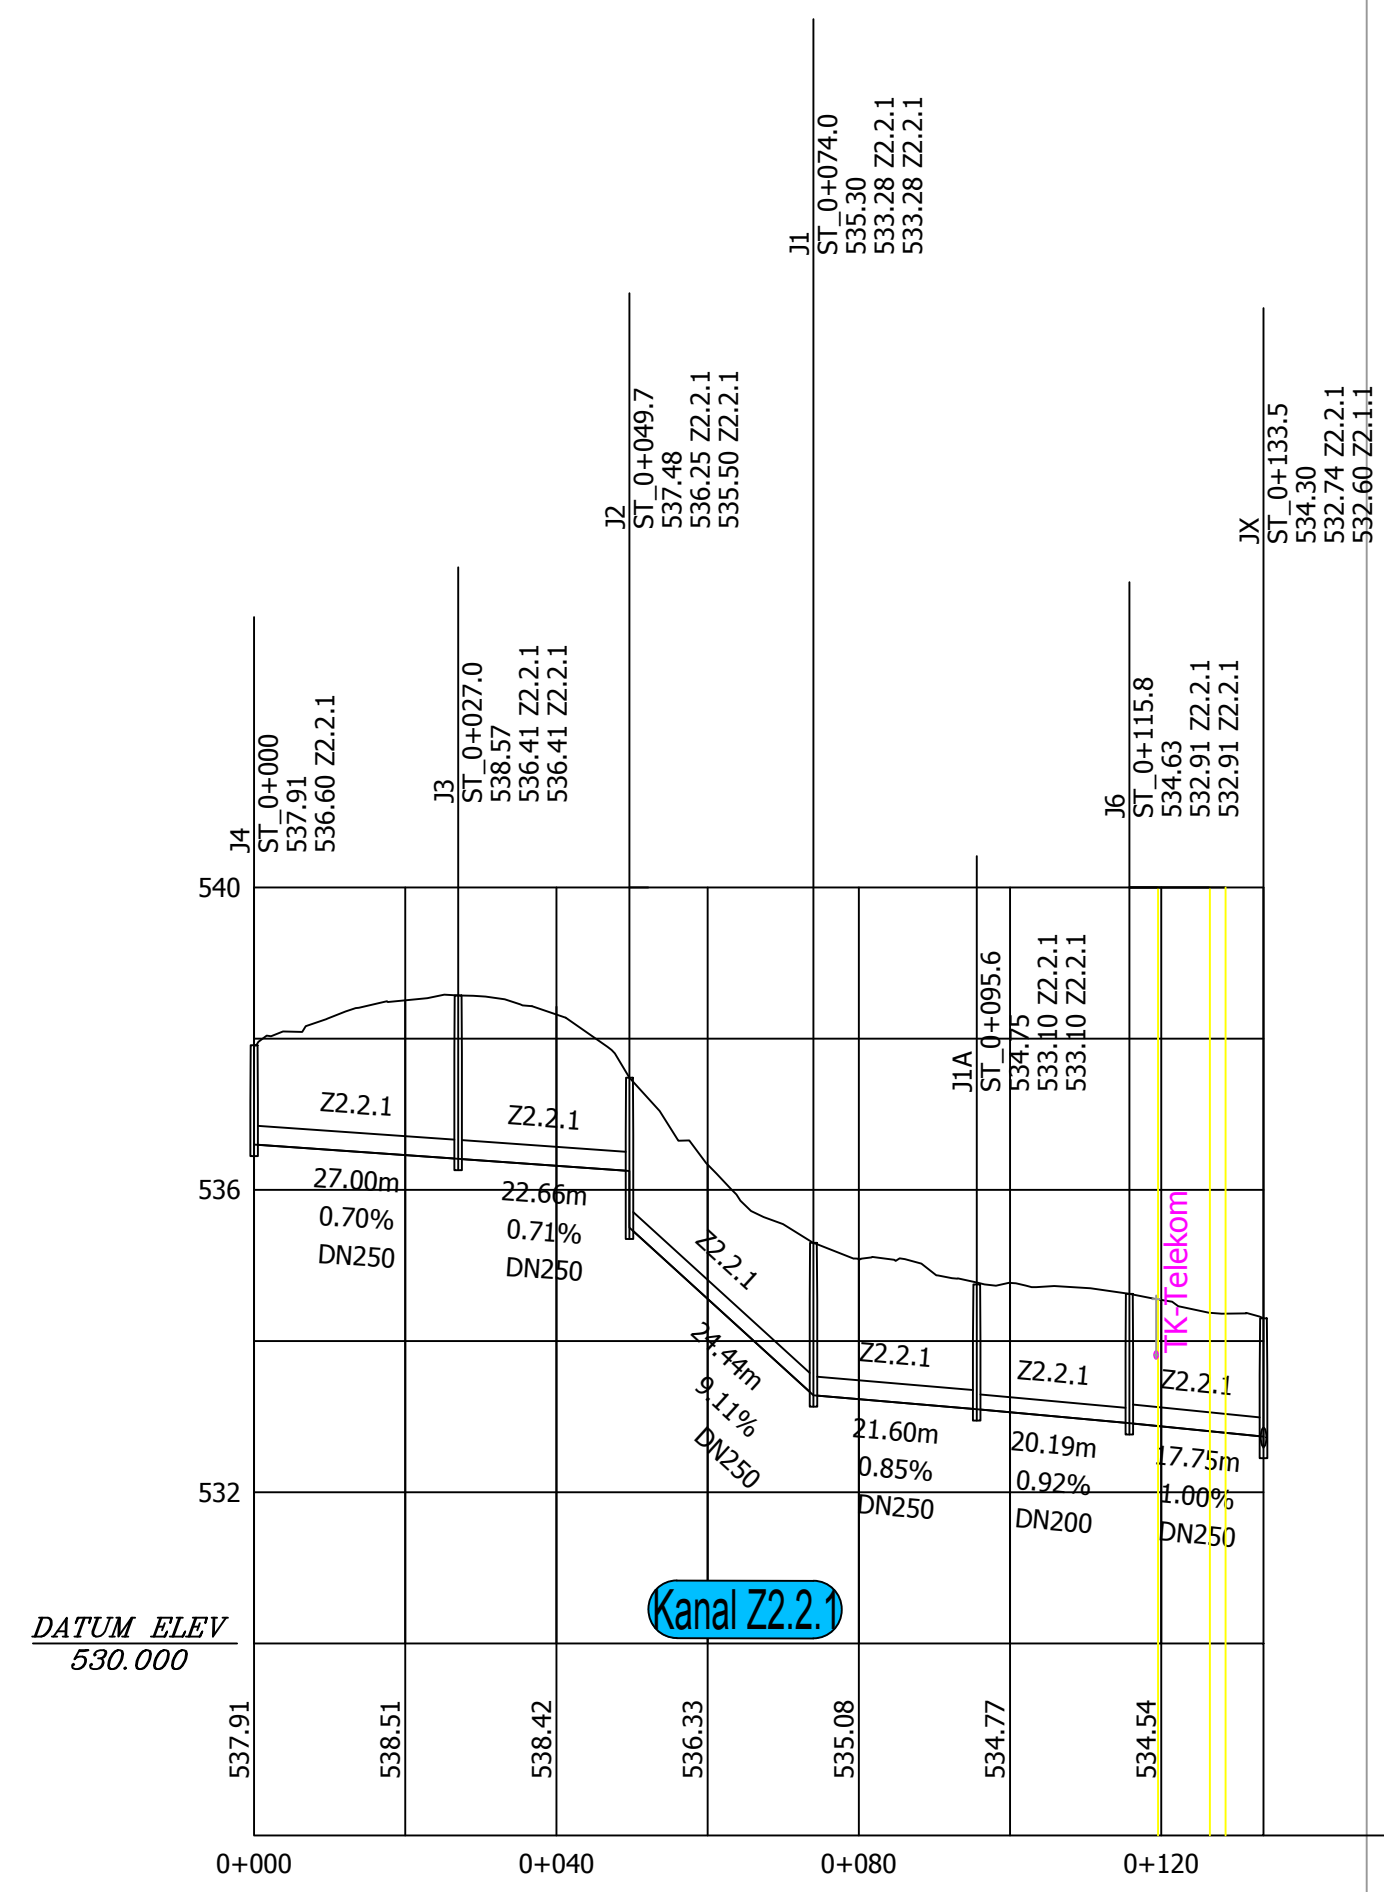


Kanal Z2.1.2 Črna DN200 L=151.0m

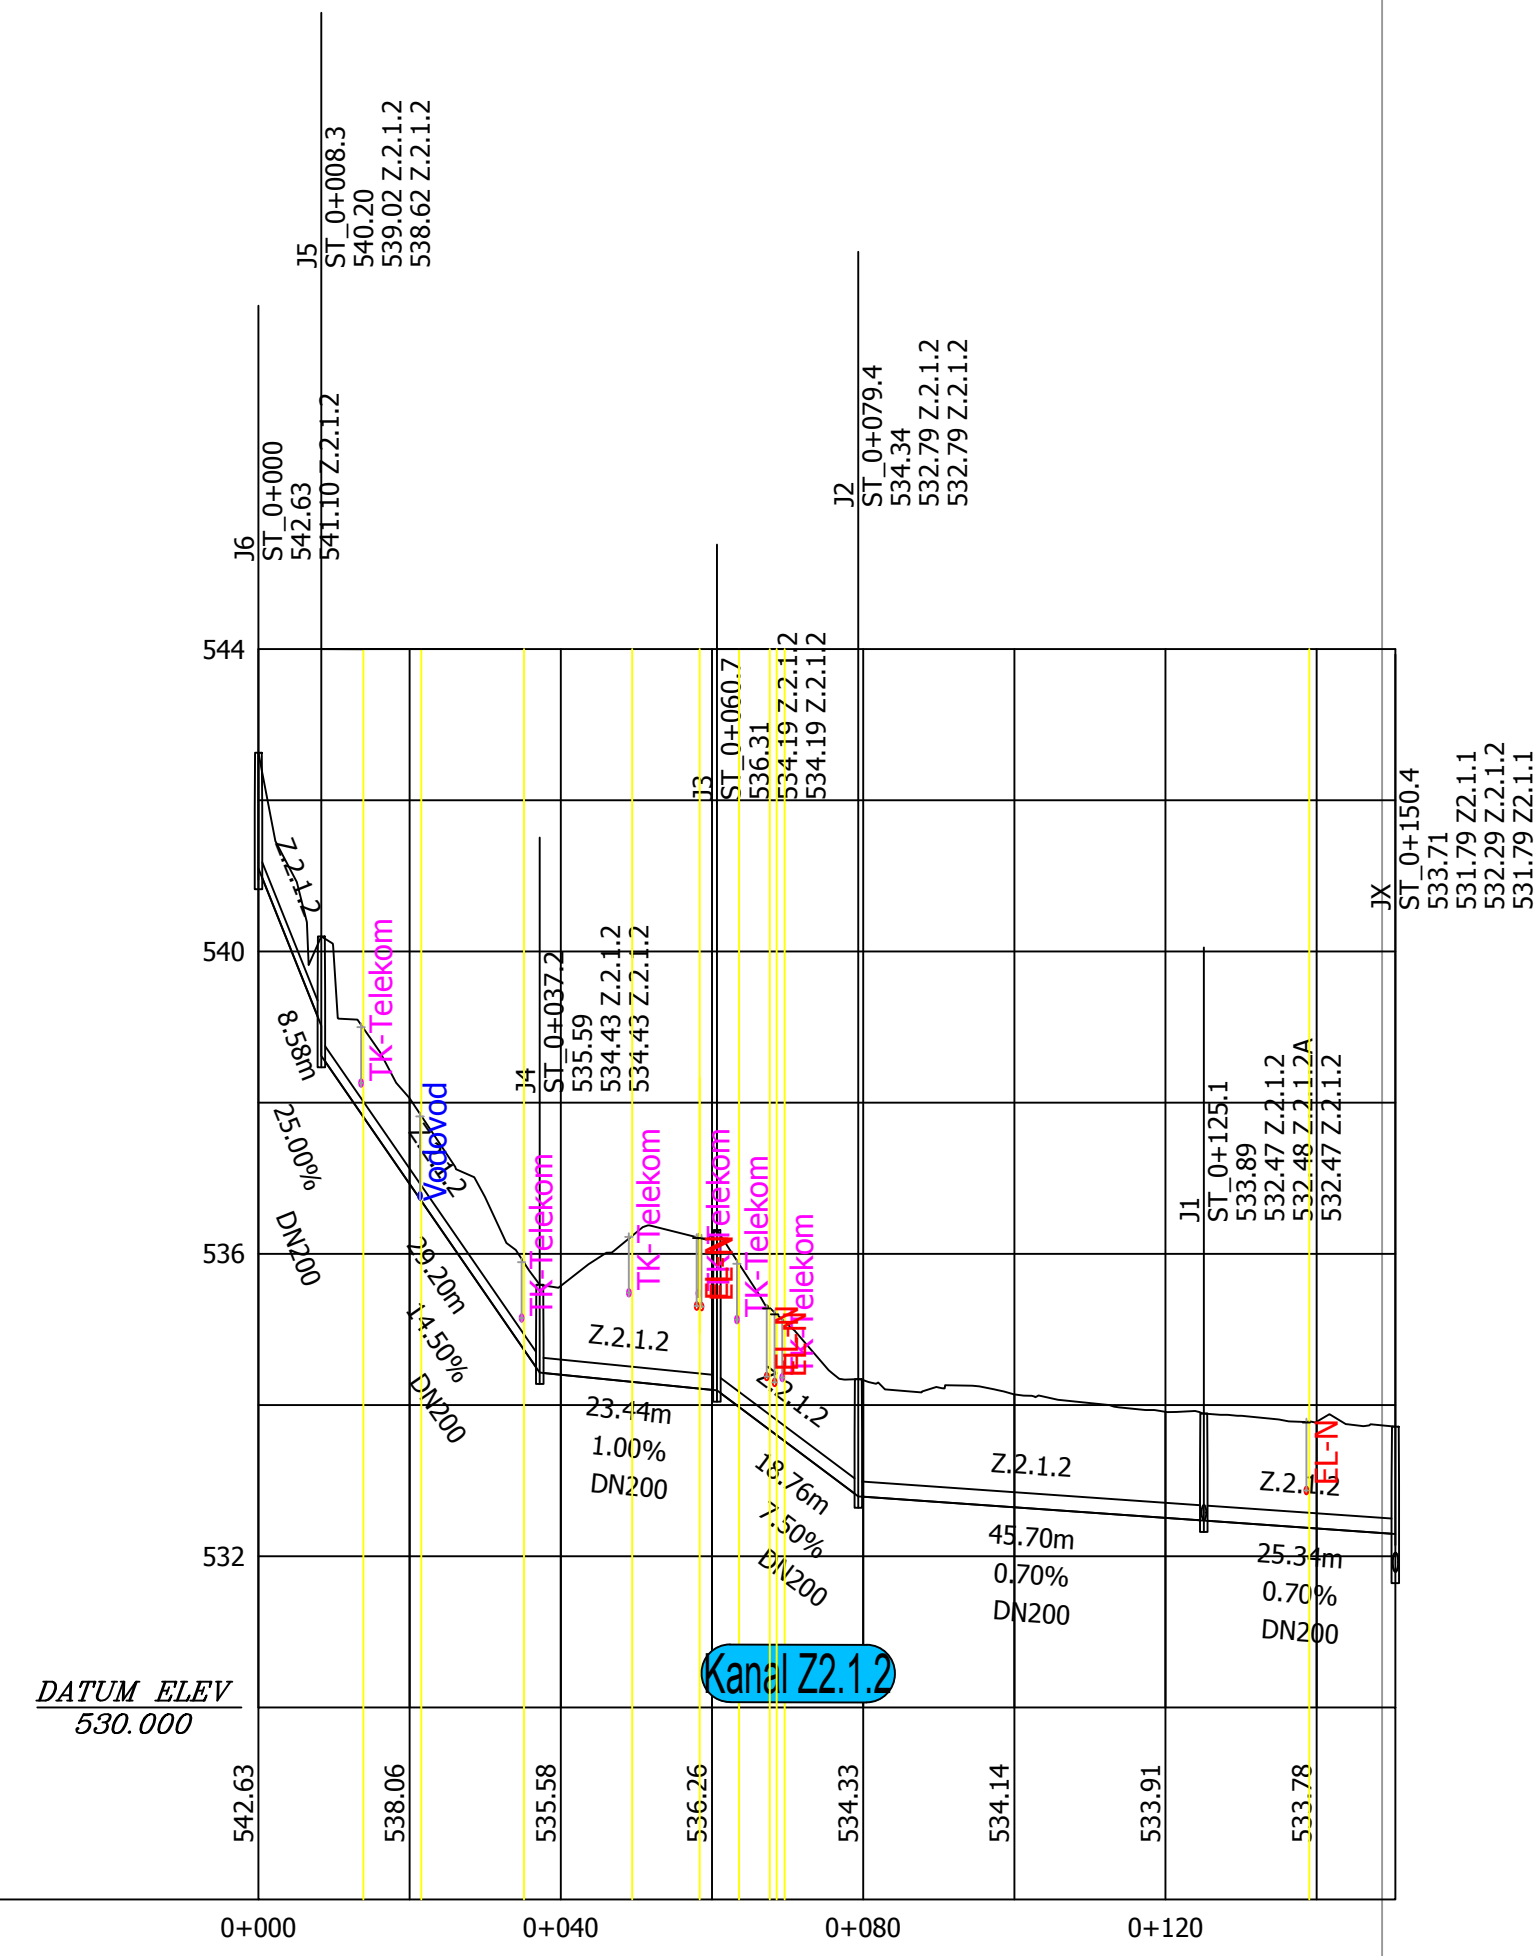

Kanal Z2.1.2A Črna DN200 L=63.8m

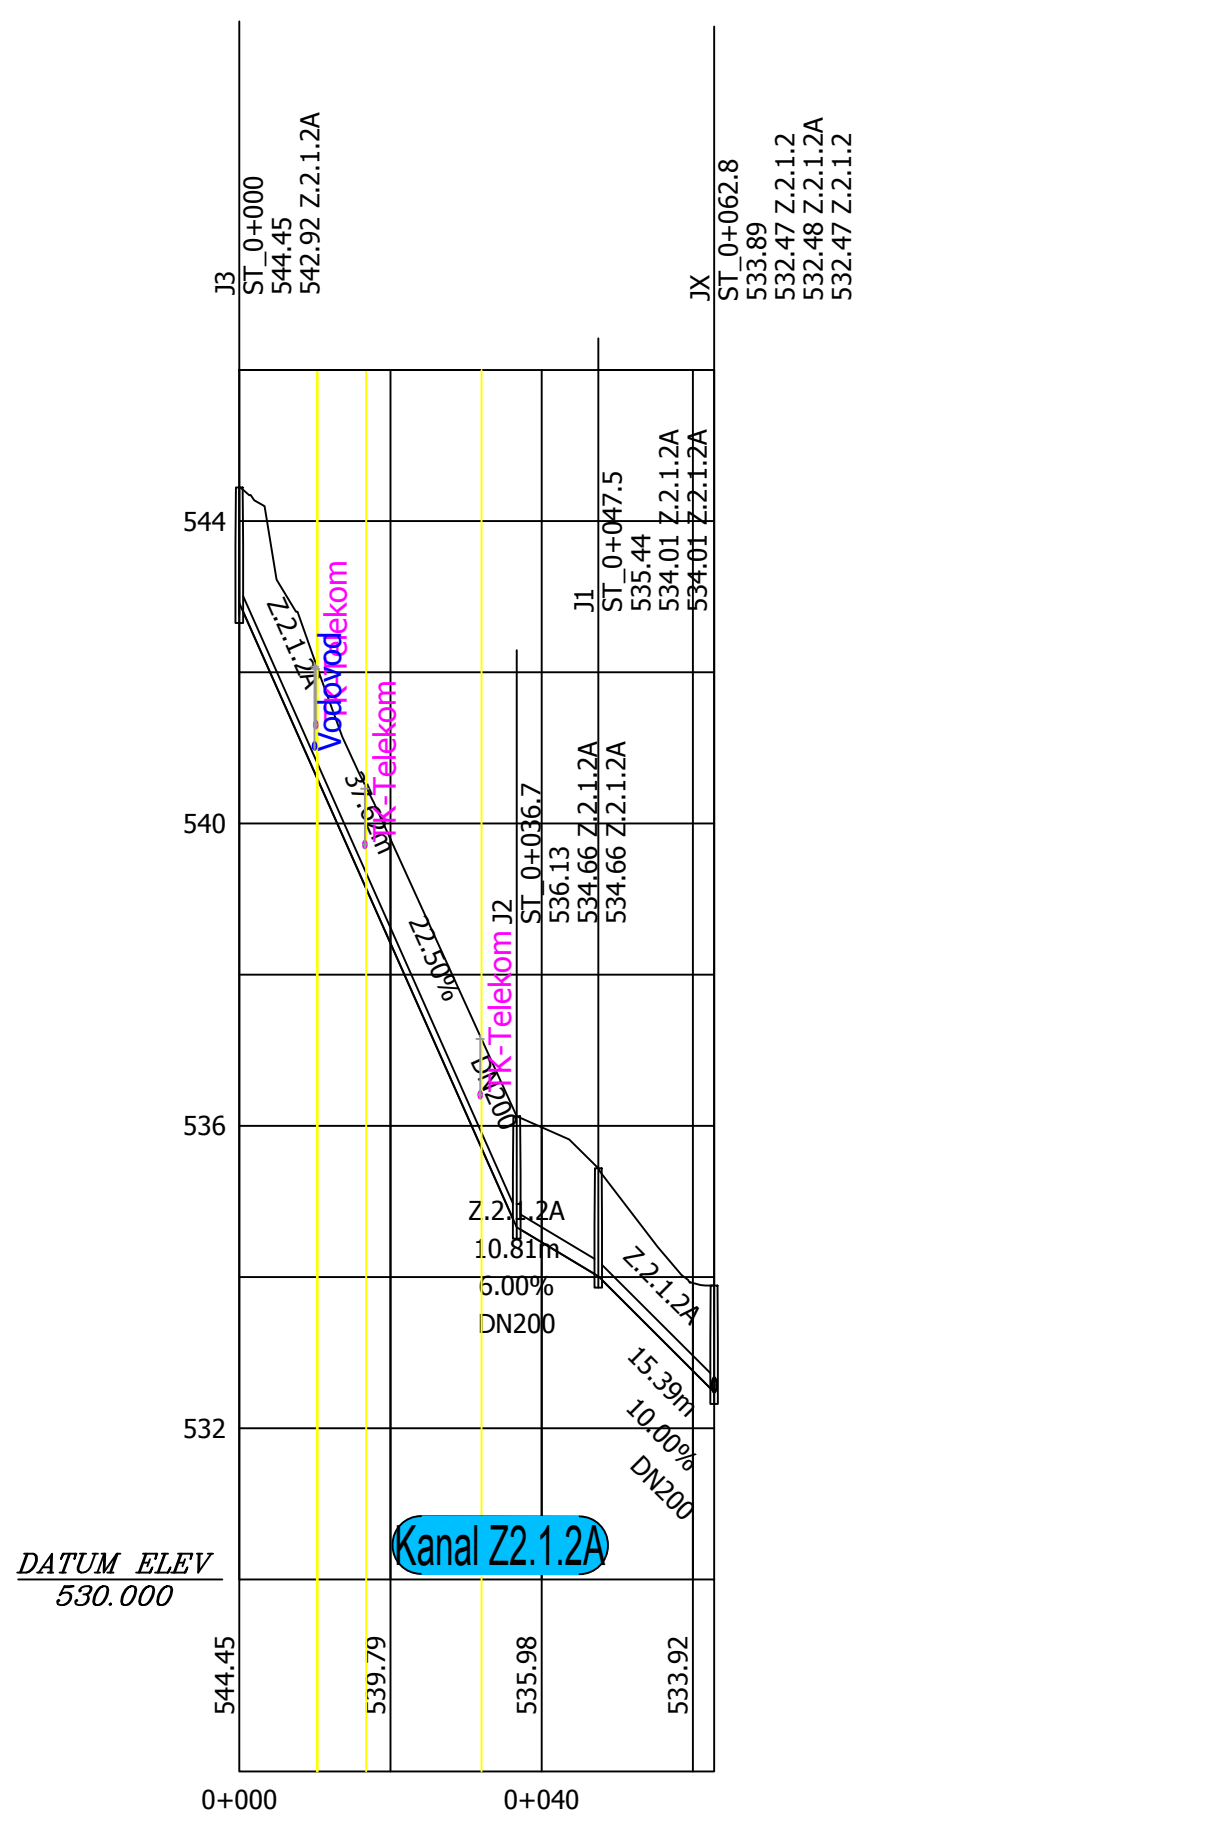

4			
3			
2			
1			
Nr	Spremembe	Datum	None


AquaData - Projektiva Consulting
 LOGATEC Tovarniška 16 1370 TELEFON 01/787 3127 FAX 01/787 3188
 STOPE 4 • MDBI 040/715 107 • niko.antoncic@omis.net
IZS 2032
KANALSKI SISTEMI

Projekt Nr.	15011	KANALIZACIJA ČRNA
Ime File	15011_Crna.dwg	
Merilo	1 : 1000/100	PGD PROJEKT
List Nr.	3.6.3.5	

Vzdolžni profil kanala Z2.2.1, Z2.1.2 in Z2.1.2A

Projektant	Datum	Name	Investitor: Občina Črna na Koroškem, Center 101 2393 Črna na Koroškem	Projektirano: Logatec, Nov - 2015
Prejeldal	Sep-2015	N. Antončič G-1287		

DIN 18202
 Mapa - Kct - Enotne tolerance pri izvedbi gradbenih del
 DIN 7188-m
 Skupne tolerance pri izvedbi strojne tehnike
 DIN 34
 upoštevati varnostne pripombe