



Zahod - pogled
West - Ansicht




+ 0.00 = 559.50

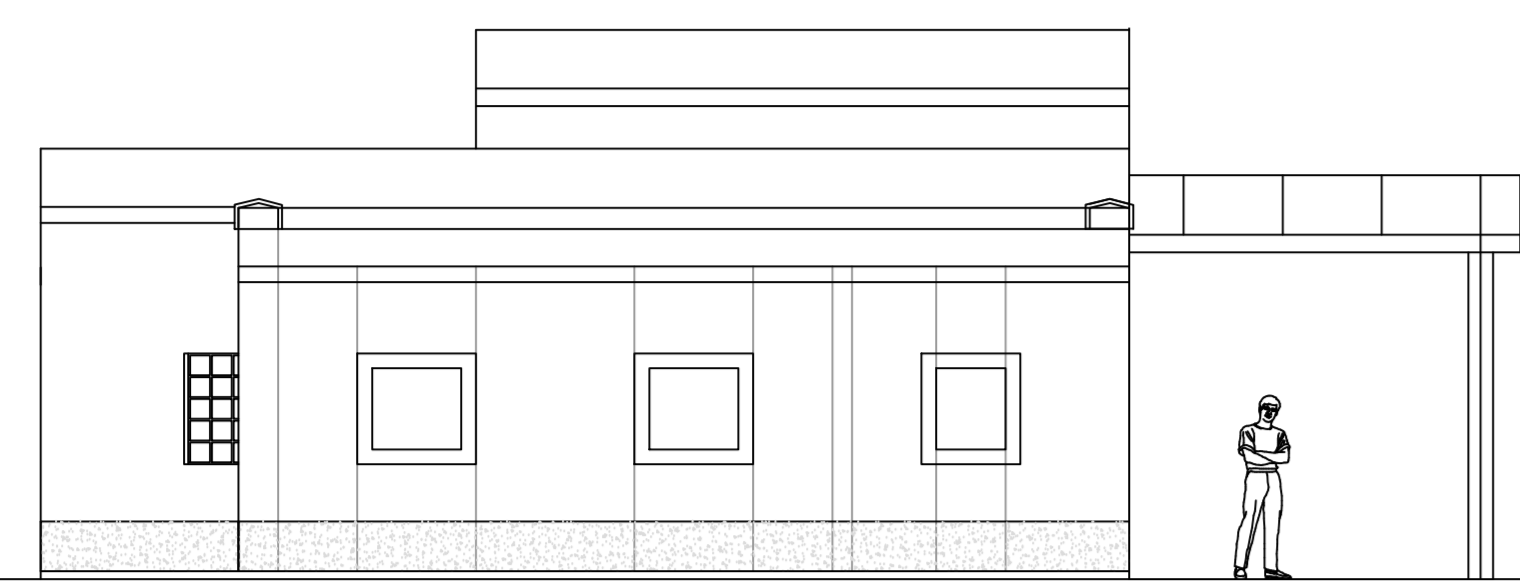


Jug - pogled
Sud - Ansicht

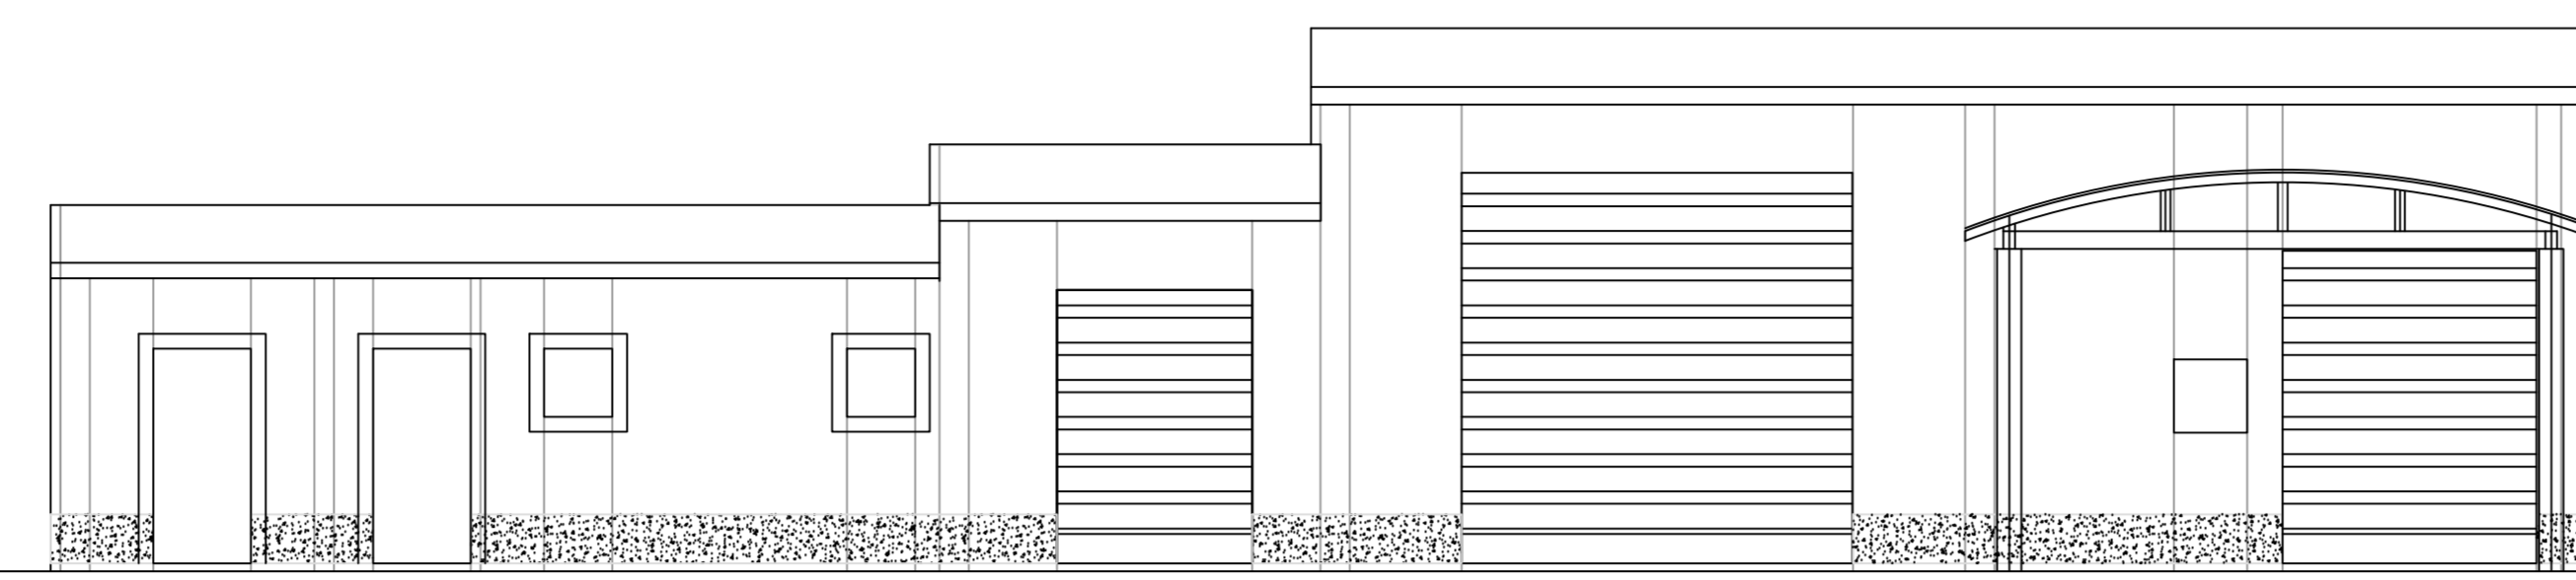

Vzhod - pogled
Ost - Ansicht

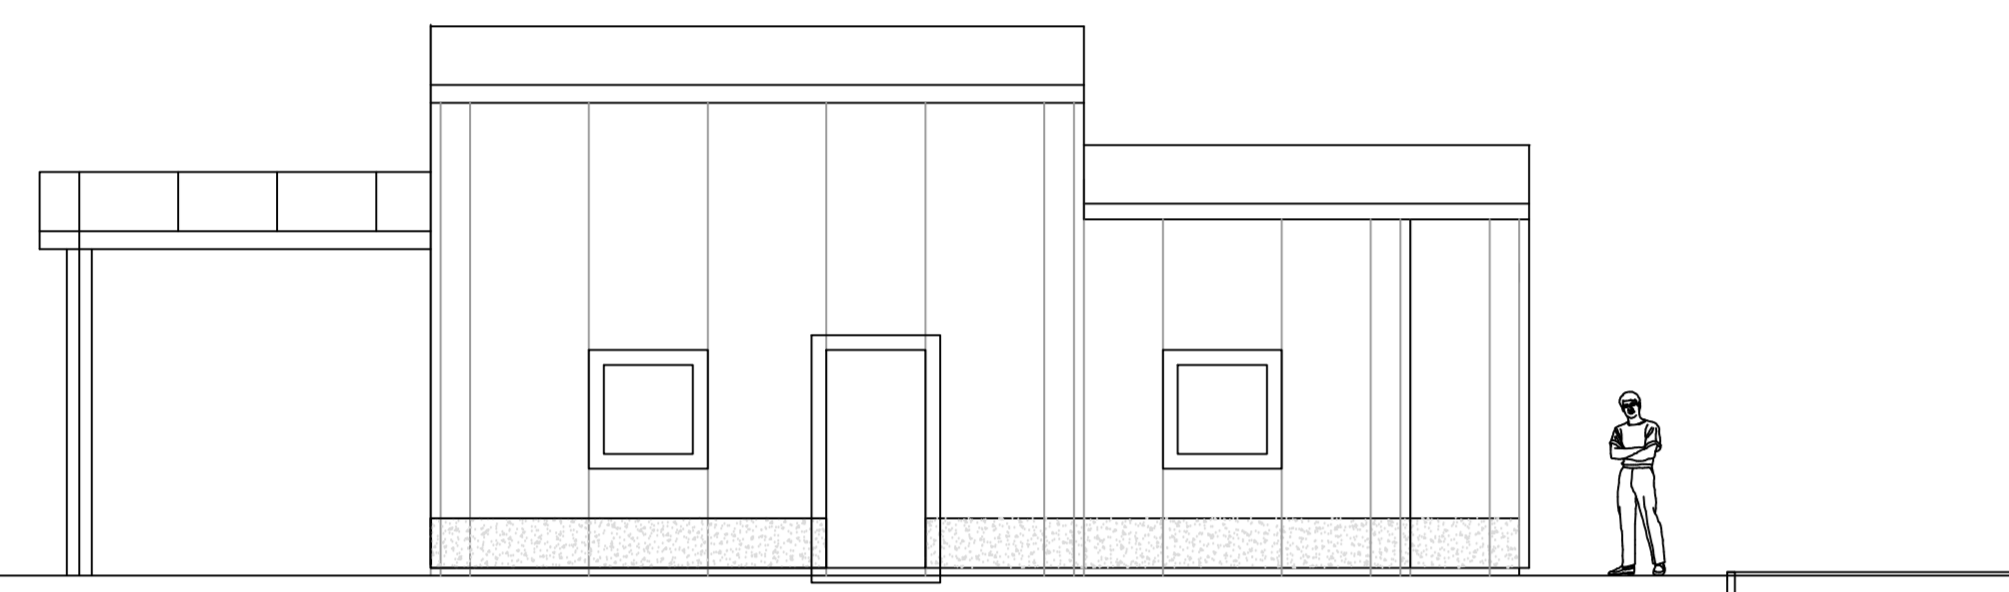


Sever - pogled
Nort - Ansicht

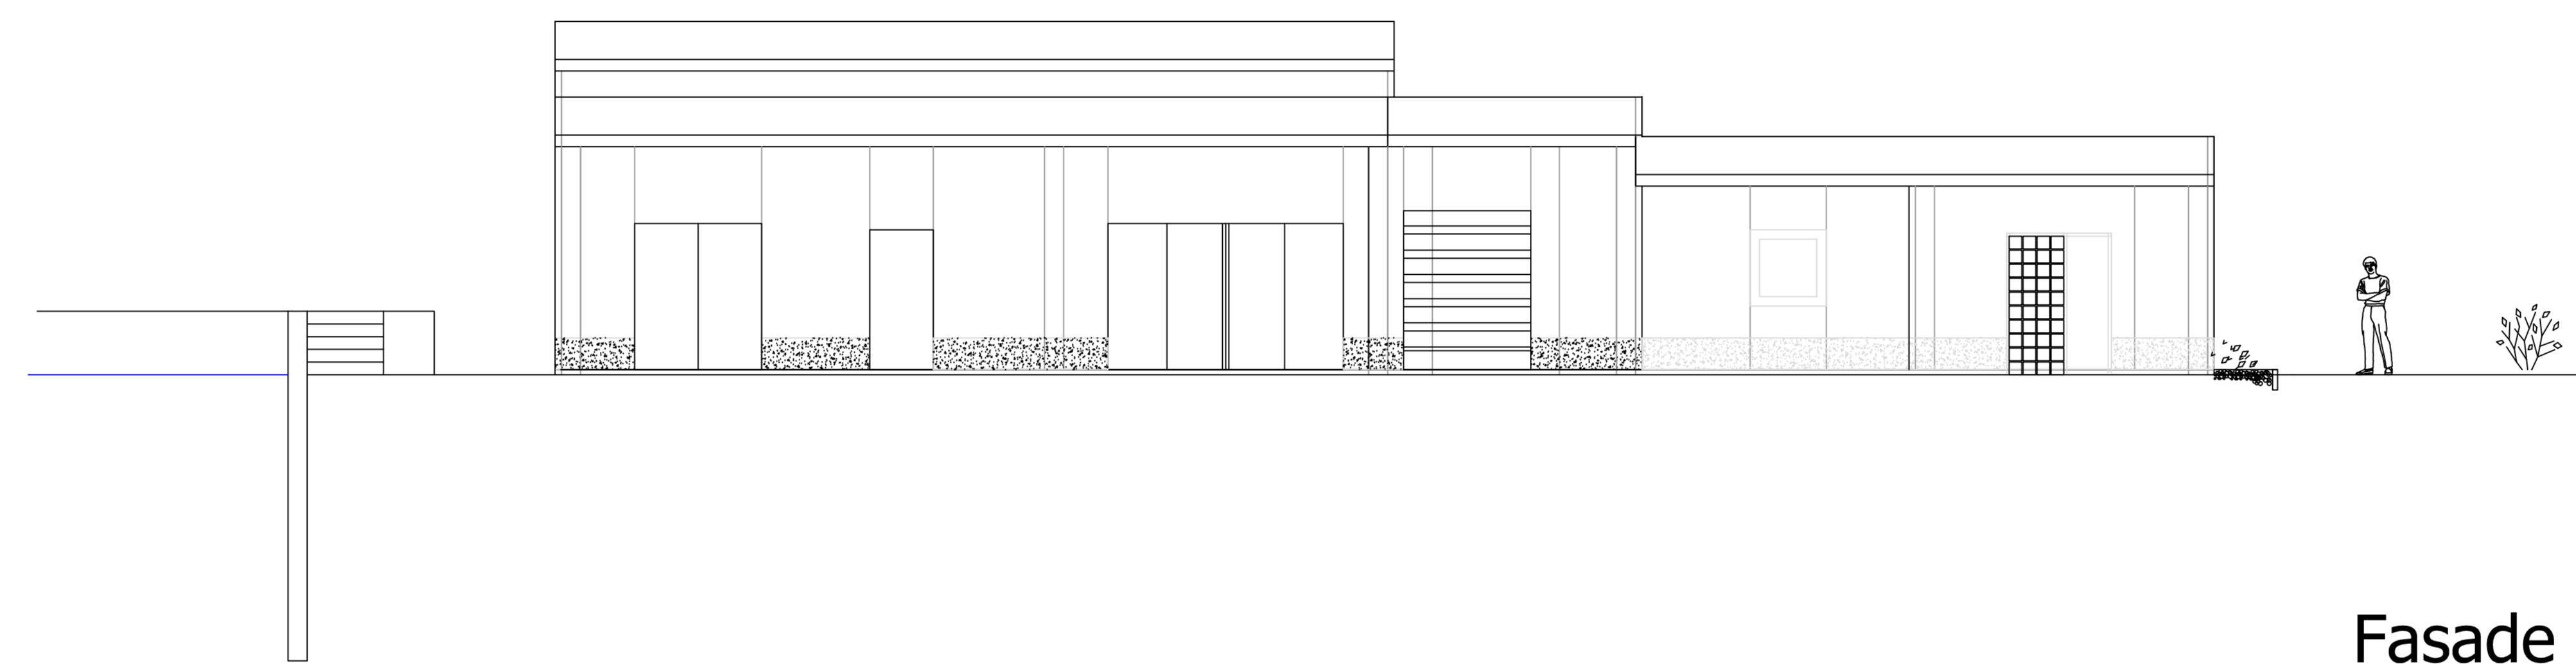

Fasade 3.6.5


Zahod - pogled
West - Ansicht

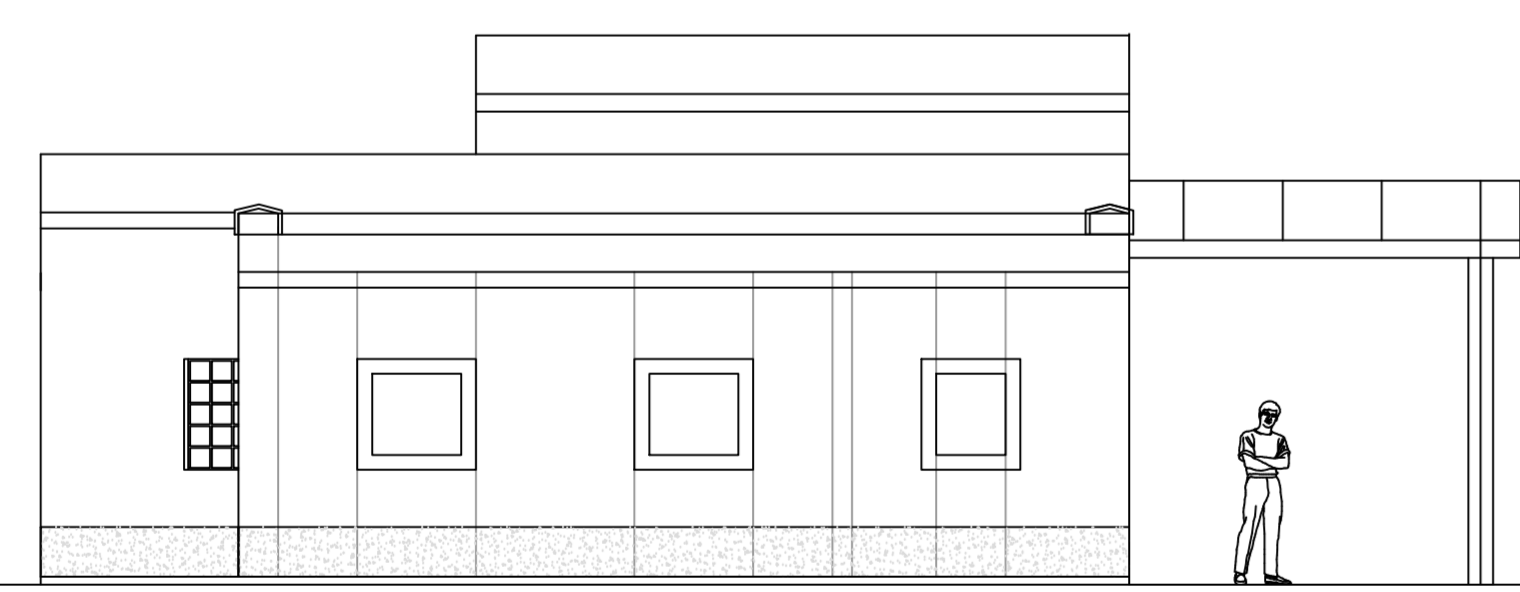

+ 0.00 = 559.50




Jug - pogled
Sud - Ansicht

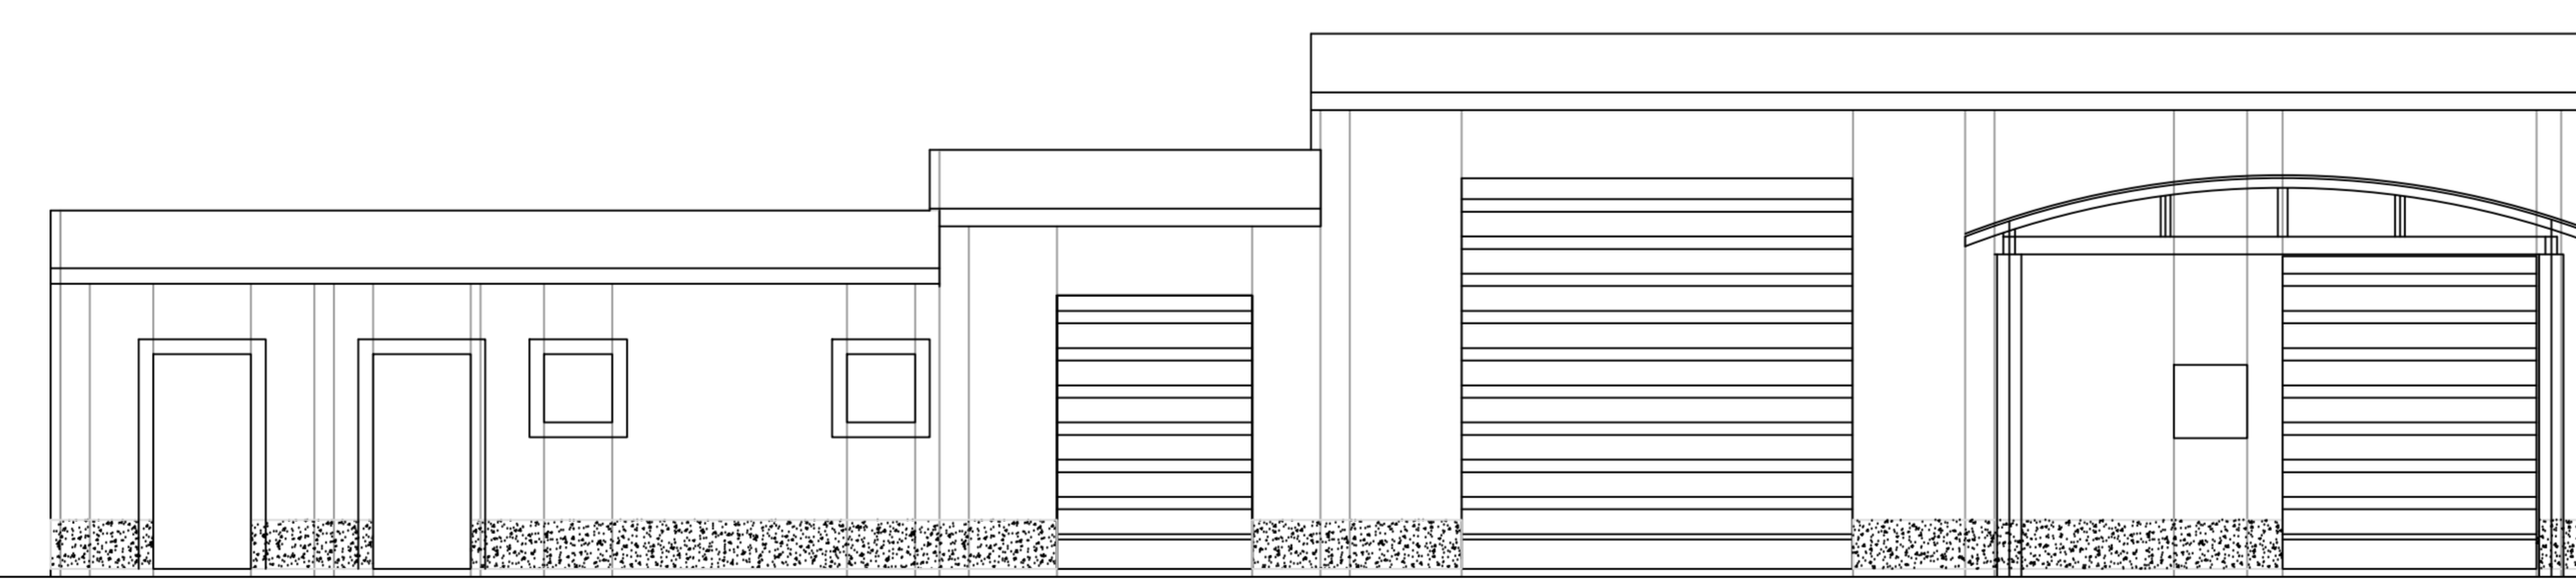


Nova čistilna naprava Črna
Neue Kläranlage Črna
Pogledi-Fasade
Ansichten

Vzhod - pogled
Ost - Ansicht

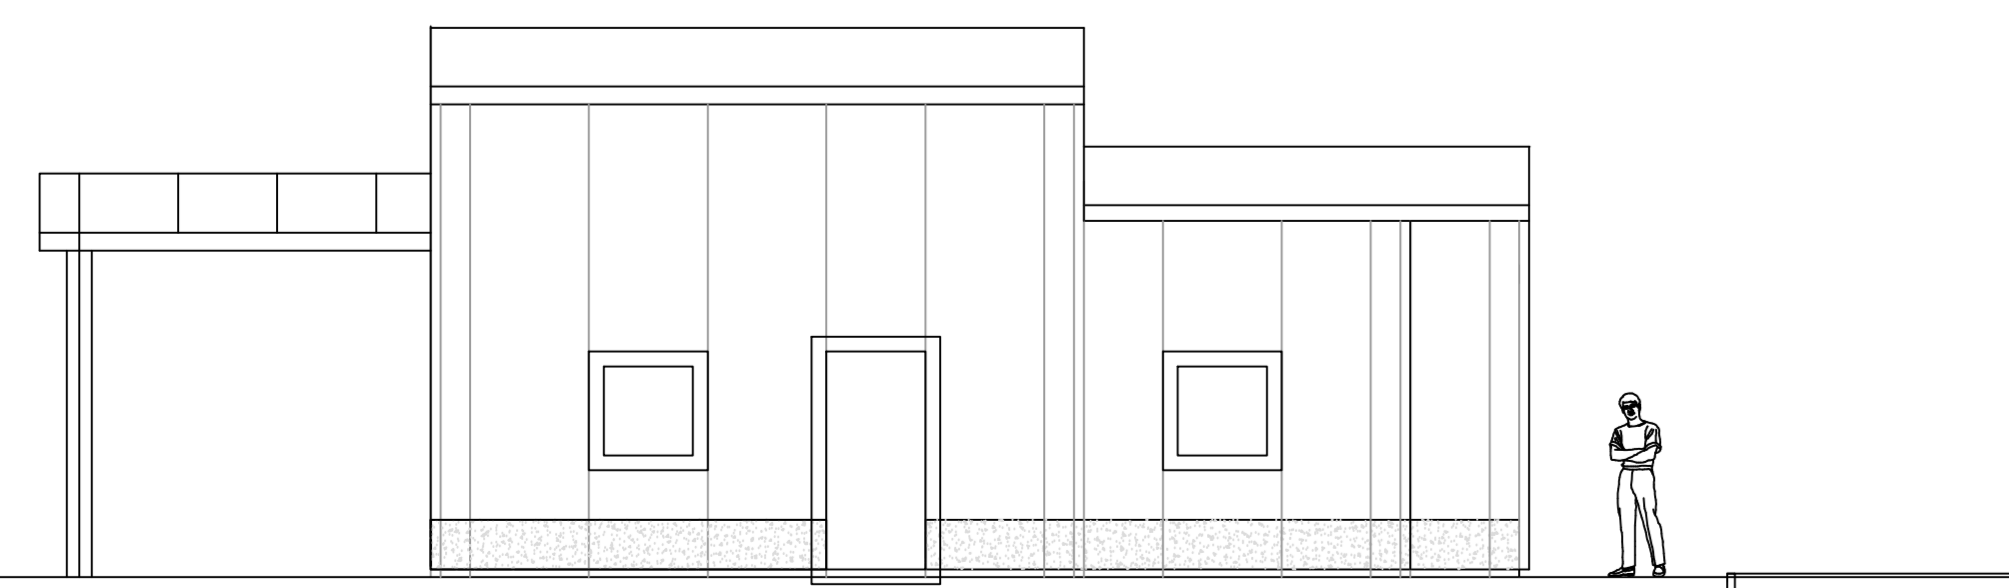

Sever - pogled
Nort - Ansicht

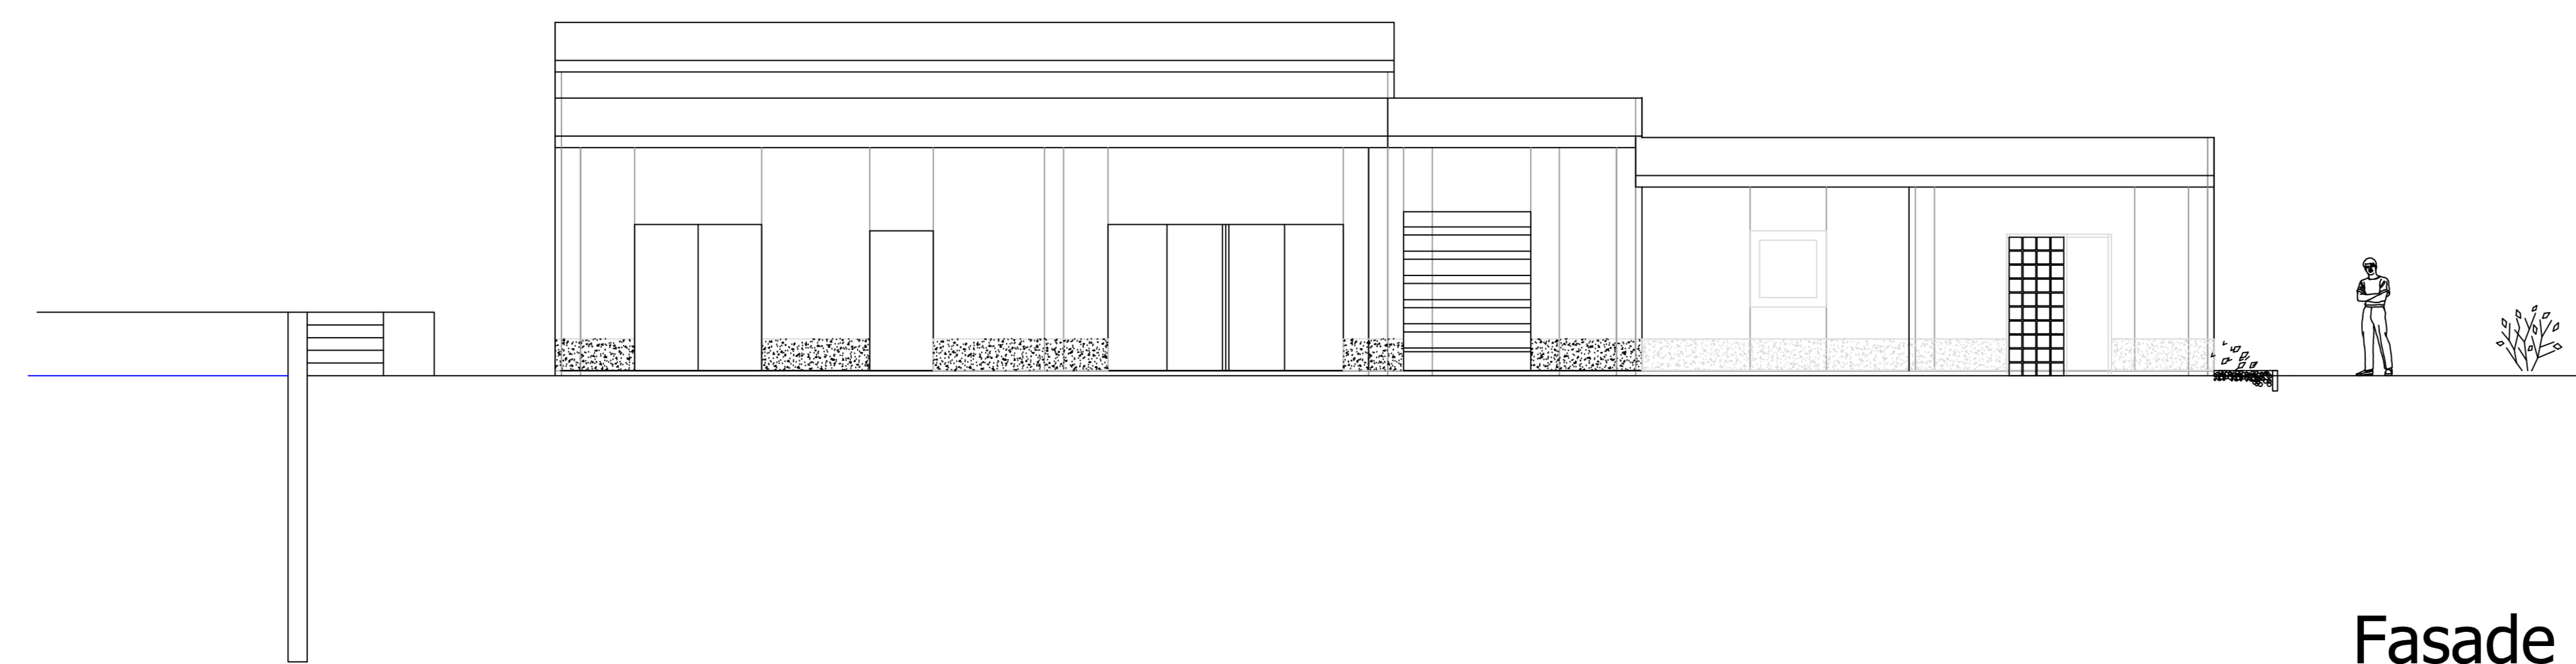

Fasade 3.6.5