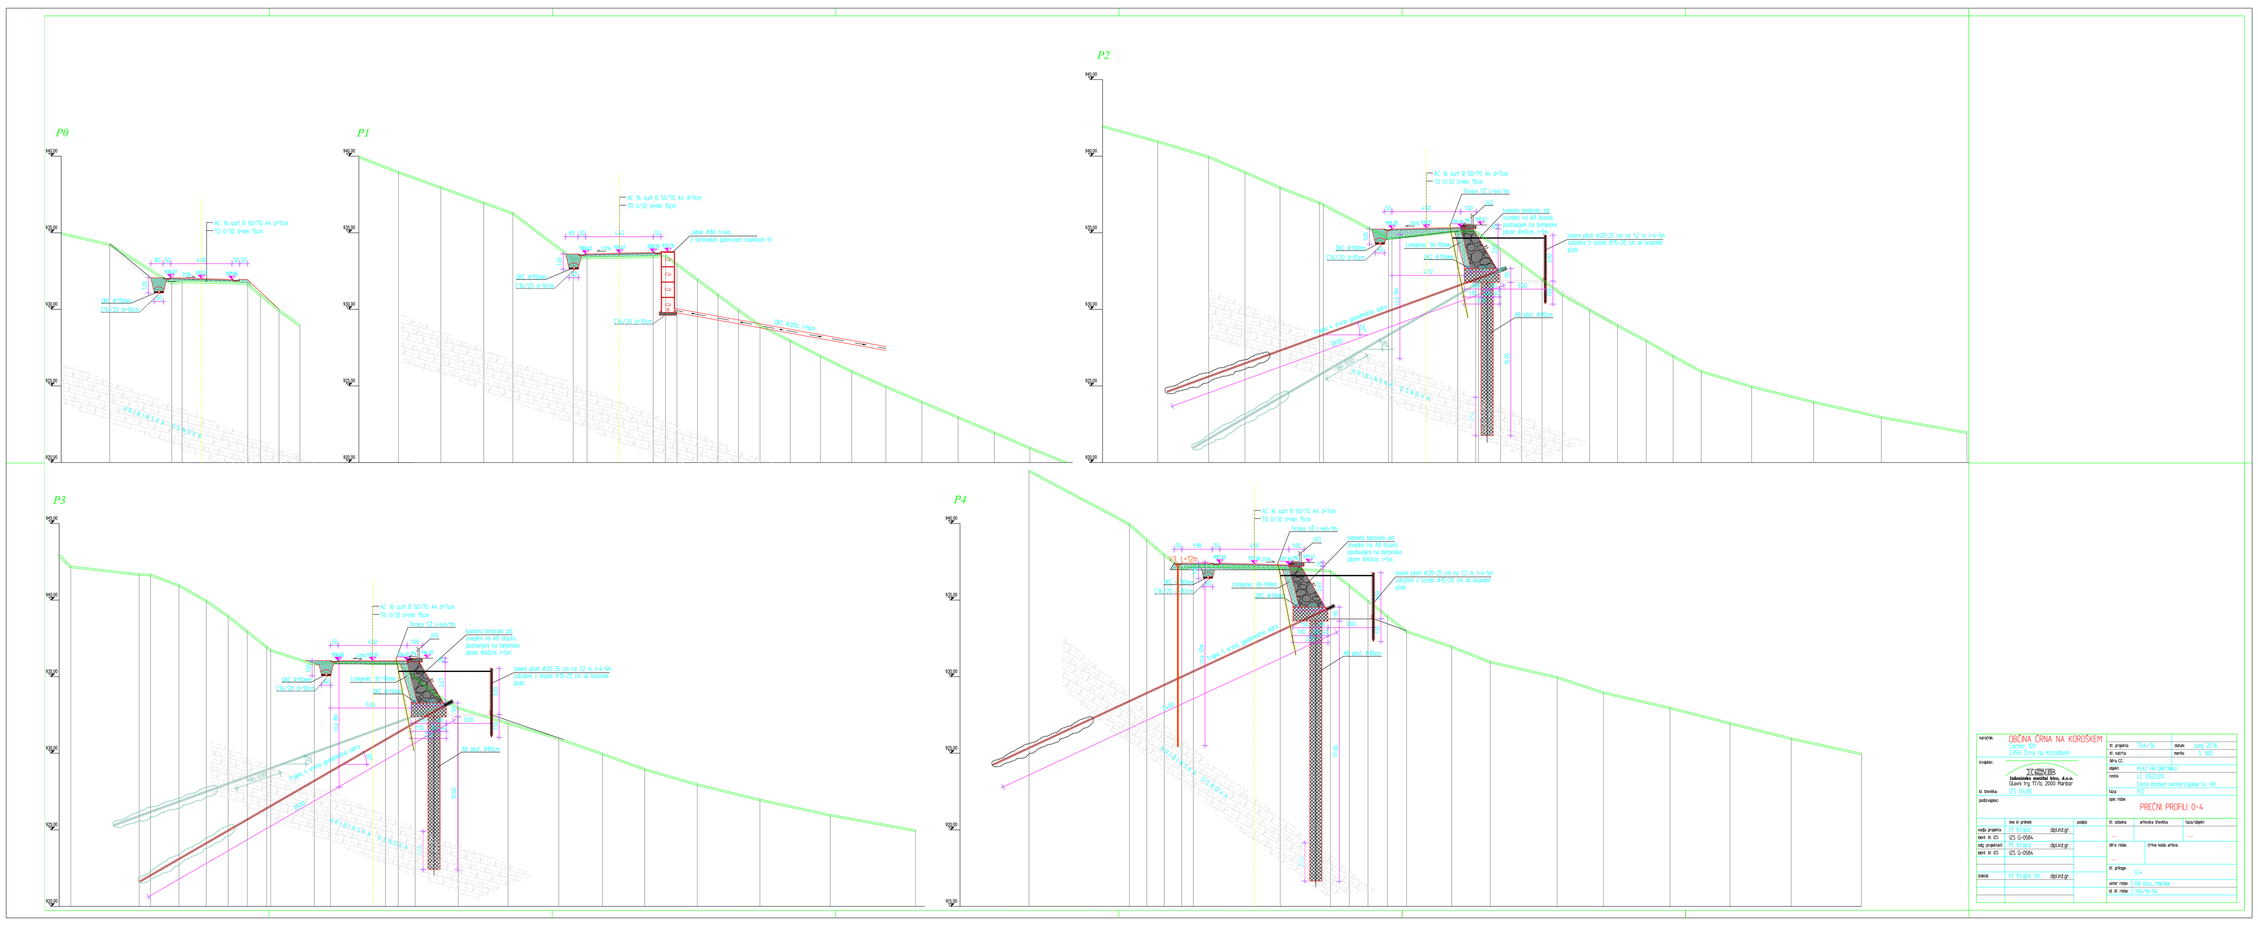

naročnik:	OBČINA ČRNA NA KOROŠKEM Center 101 2393 Črna na Koroškem		št. projekta	764/16	datum: Juraj 2016
			št. načrta		merilo: 1:100
izvajalec:	ZZ GEOMEHANIKA d.o.o. Maribor Inženiring za inženiranje, d.o.o. Glavni trg 17/II, 2000 Maribor		šifra CC		
			objekt:	PLAZ PRI DEŠNIKU	
			cesta	LC 09/0020 Cesta Mislinja-Javorje-Ciganija-Sv. Vid	
št. direktor:	DS. Dr.Ob.		faza	PZI	
podizvajalec:			vpis risbe	PREČNI PROFILI 0-4	
	ime in priimek	podpis	št. elaborata	arhivska številka	faza/objekt
vodja projekta	M. Krajnc	dipl.inž.gr.			
dipl. in IZS	IZS G-0584		...		...
odg. projektant	M. Krajnc	dipl.inž.gr.	šifra risbe	črtna koda arhiva	
dipl. in IZS	IZS G-0584		...		
			št. priloge	0.4	
izdelal	M. Krajnc	dipl.inž.gr.	avtor risbe	GB d.o.o. Maribor	
			ai št. risbe	764/16-G4	

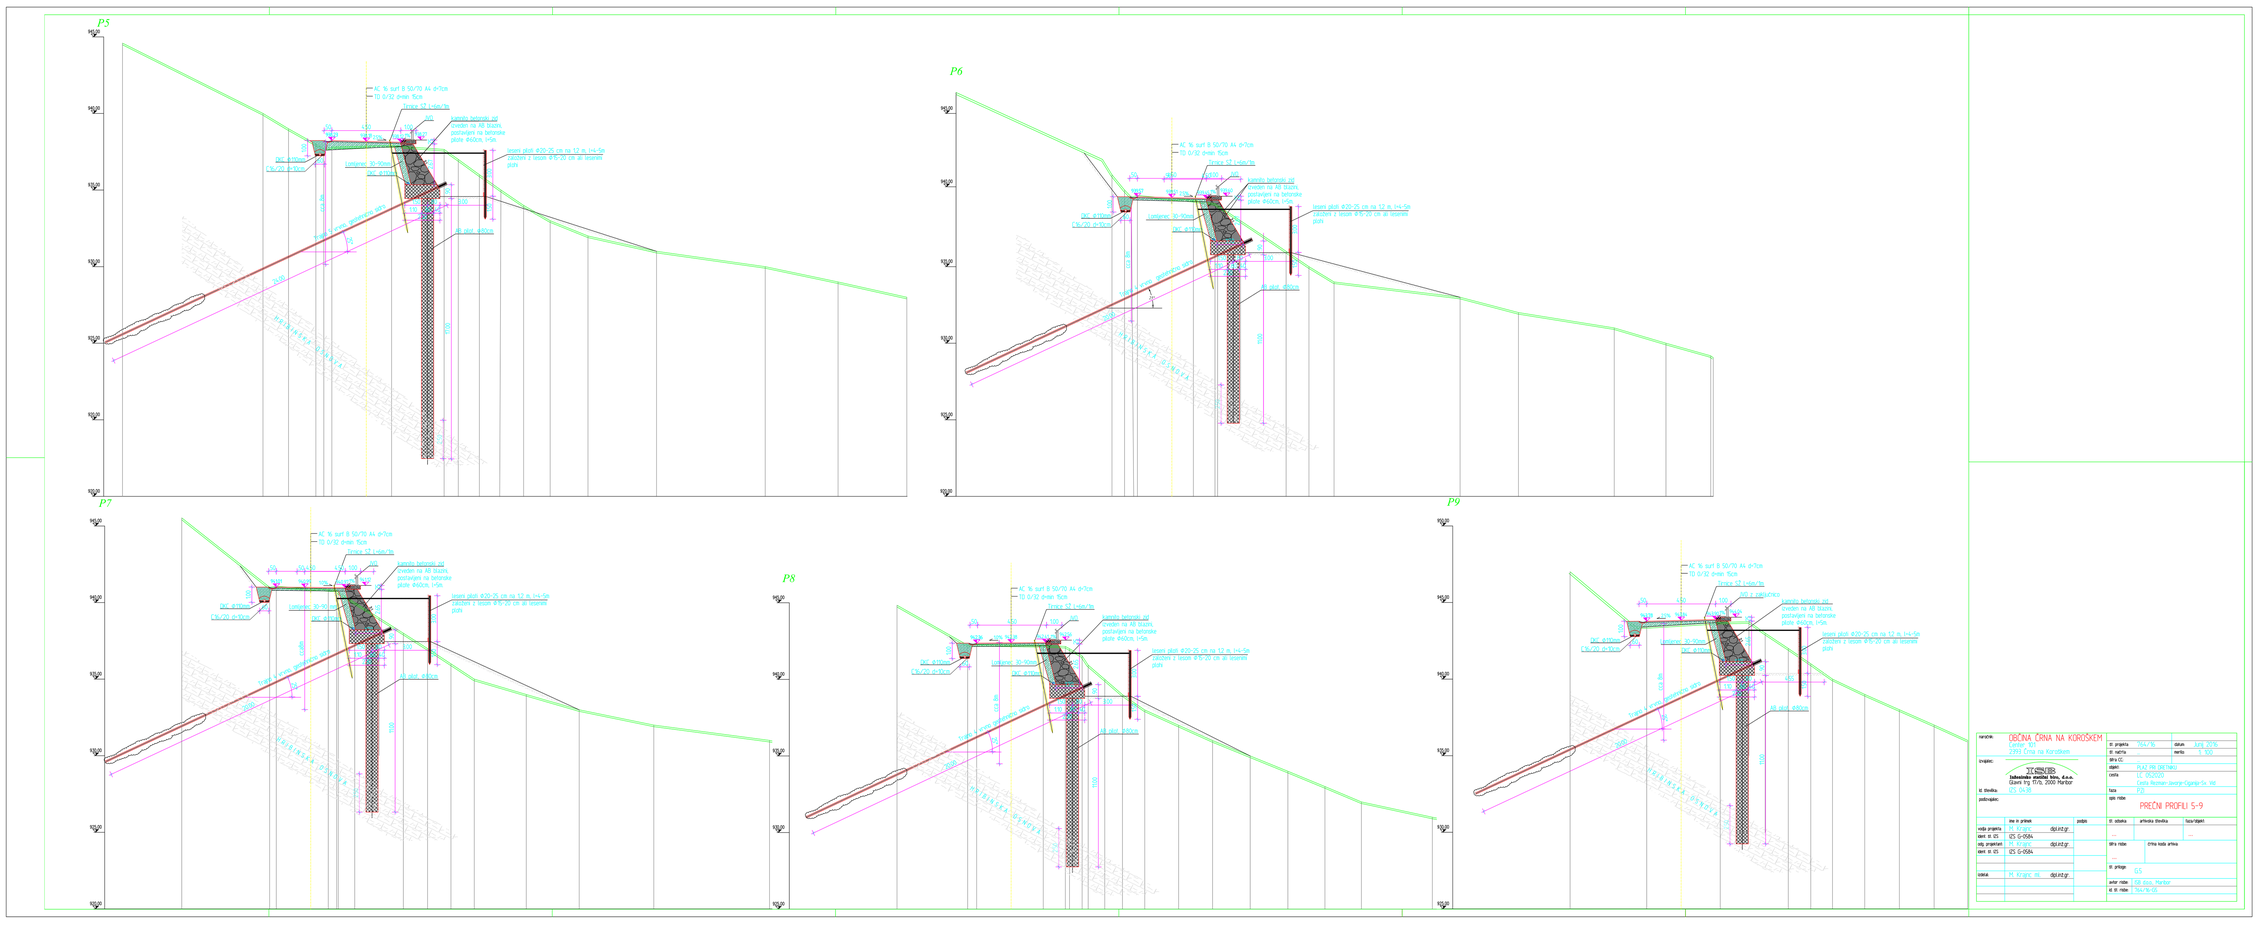

naročnik:	OBČINA ČRNA NA KOROŠKEM Center 101 2393 Črna na Koroškem		št. projekta	764/16	datum: Juraj 2016
			št. načrta		merilo: 1:100
izvajalec:	ZZ GEOMEHANIKA d.o.o. Maribor Inženiring za inženiranje, d.o.o. Glavni trg 17/II, 2000 Maribor		šifra CC		
			objekt:	PLAZ PRI DEŠNIKU	
			cesta	LC 09/0020 Cesta Mislinja-Javorje-Ciganija-Sv. Vid	
št. direktor:	DS. Dr.Ob.		faza	PZI	
podizvajalec:			vpis risbe	PREČNI PROFILI 5-9	
	ime in priimek	podpis	št. elaborata	arhivska številka	faza/objekt
vodja projekta	M. Krajnc	dipl.inž.gr.			
dipl. in IZS	IZS G-0584		...		...
odg. projektant	M. Krajnc	dipl.inž.gr.	šifra risbe	črtna koda arhiva	
dipl. in IZS	IZS G-0584		...		
			št. priloge	0.5	
izdelal	M. Krajnc	dipl.inž.gr.	avtor risbe	GB d.o.o. Maribor	
			ai št. risbe	764/16-G5	

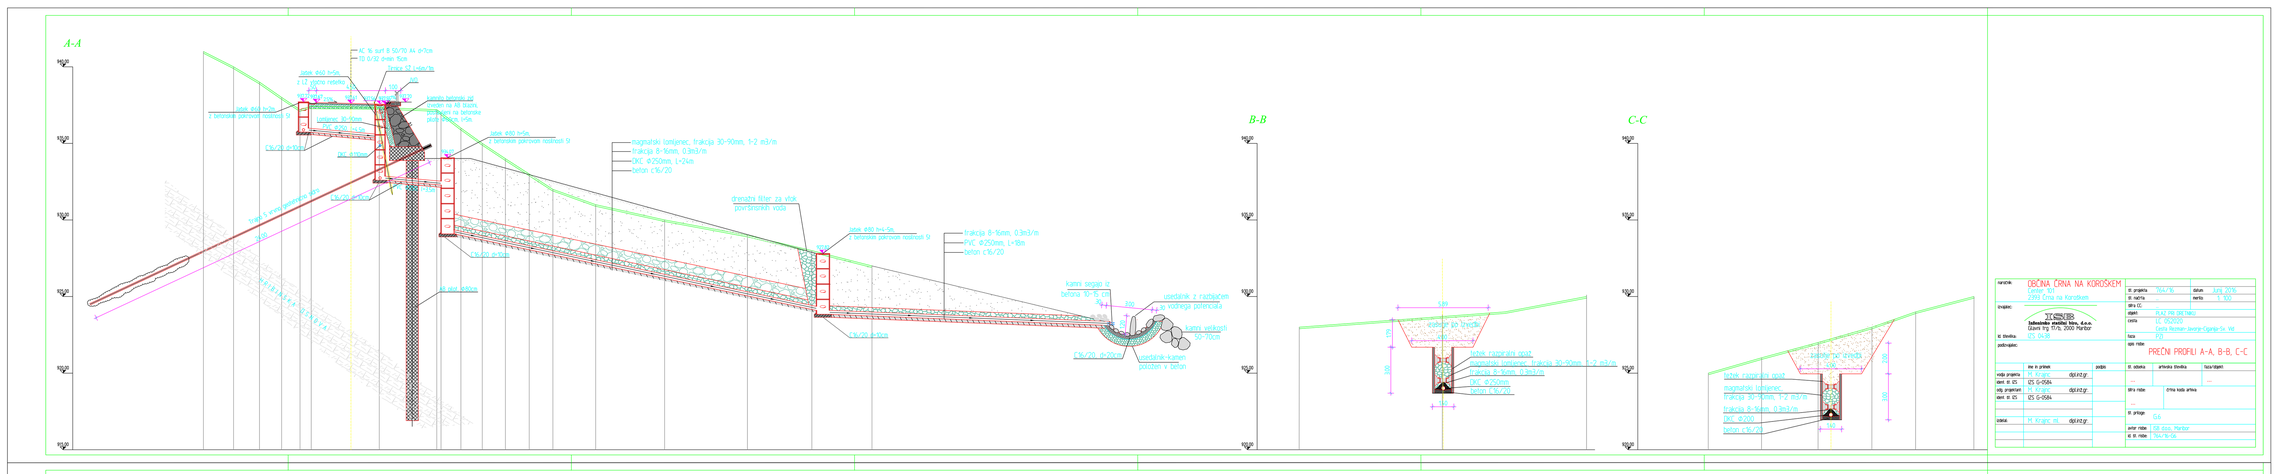

naročnik:	OBČINA ČRNA NA KOROŠKEM Center 101 2393 Črna na Koroškem		št. projekta	764/16	datum: Juraj 2016
			št. načrta		merilo: 1:100
izvajalec:	ZZ GEOMEHANIKA d.o.o. Maribor Inženiring za inženiranje, d.o.o. Glavni trg 17/II, 2000 Maribor		šifra CC		
			objekt:	PLAZ PRI DEŠNIKU	
			cesta	LC 09/0020 Cesta Mislinja-Javorje-Ciganija-Sv. Vid	
št. direktor:	DS. Dr.Ob.		faza	PZI	
podizvajalec:			vpis risbe	PREČNI PROFILI A-A, B-B, C-C	
	ime in priimek	podpis	št. elaborata	arhivska številka	faza/objekt
vodja projekta	M. Krajnc	dipl.inž.gr.			
dipl. in IZS	IZS G-0584		...		...
odg. projektant	M. Krajnc	dipl.inž.gr.	šifra risbe	črtna koda arhiva	
dipl. in IZS	IZS G-0584		...		
			št. priloge	G.6	
izdelal	M. Krajnc	dipl.inž.gr.	avtor risbe	GB d.o.o. Maribor	
			ai št. risbe	764/16-G6	

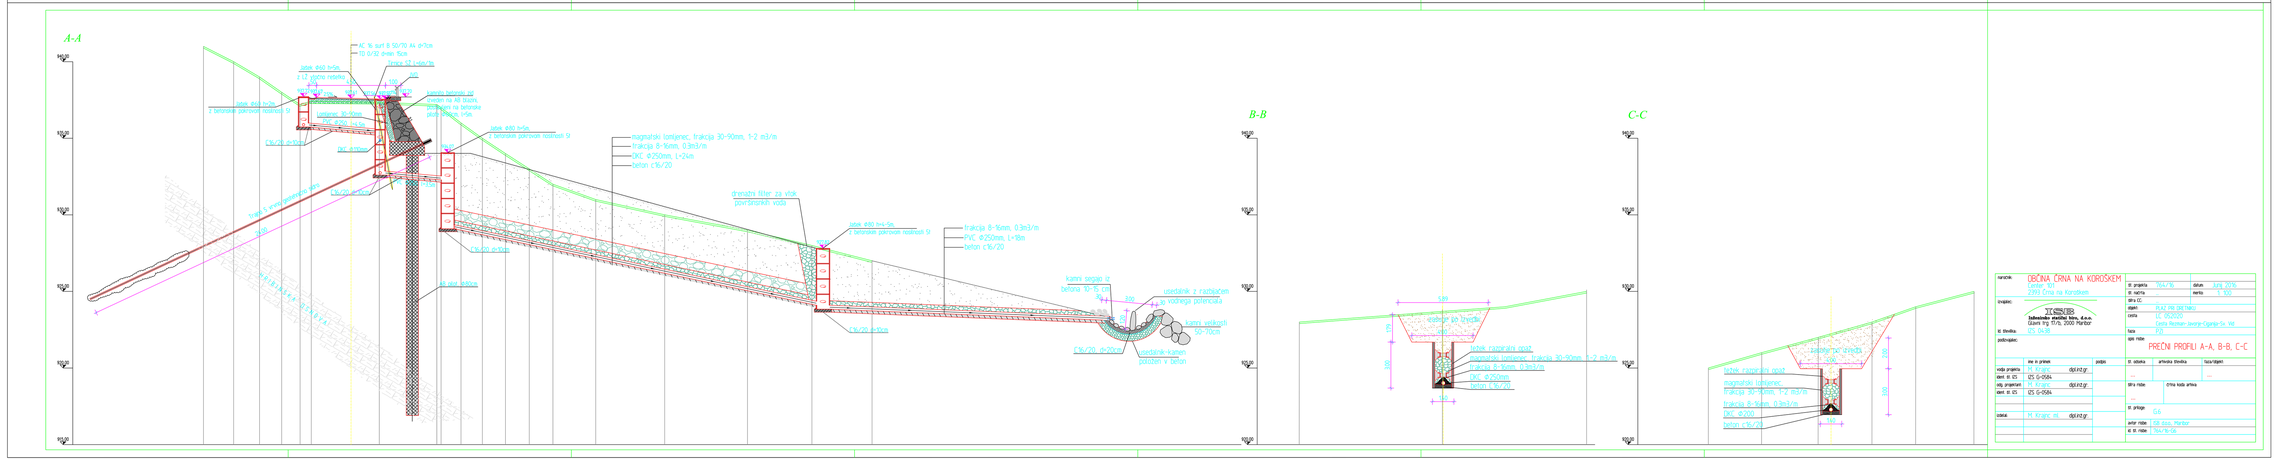

naročnik:	OBČINA ČRNA NA KOROŠKEM Center 101 2393 Črna na Koroškem		št. projekta	764/16	datum: Juraj 2016
			št. načrta		merilo: 1:100
izvajalec:	ZZ GEOMEHANIKA d.o.o. Maribor Inženiring za inženiranje, d.o.o. Glavni trg 17/II, 2000 Maribor		šifra CC		
			objekt:	PLAZ PRI DEŠNIKU	
			cesta	LC 09/0020 Cesta Mislinja-Javorje-Ciganija-Sv. Vid	
št. direktor:	DS. Dr.Ob.		faza	PZI	
podizvajalec:			vpis risbe	PREČNI PROFILI A-A, B-B, C-C	
	ime in priimek	podpis	št. elaborata	arhivska številka	faza/objekt
vodja projekta	M. Krajnc	dipl.inž.gr.			
dipl. in IZS	IZS G-0584		...		...
odg. projektant	M. Krajnc	dipl.inž.gr.	šifra risbe	črtna koda arhiva	
dipl. in IZS	IZS G-0584		...		
			št. priloge	G.6	
izdelal	M. Krajnc	dipl.inž.gr.	avtor risbe	GB d.o.o. Maribor	
			ai št. risbe	764/16-G6	