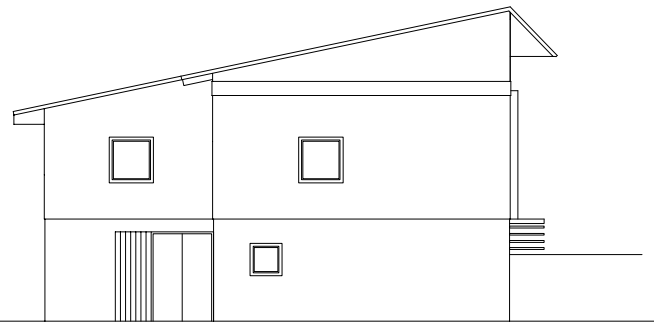

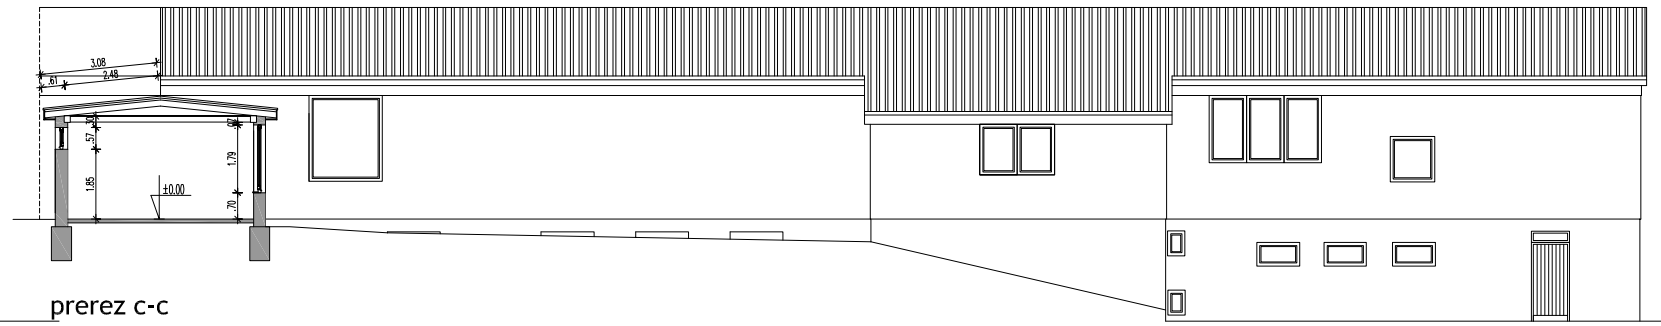

prerez c-c

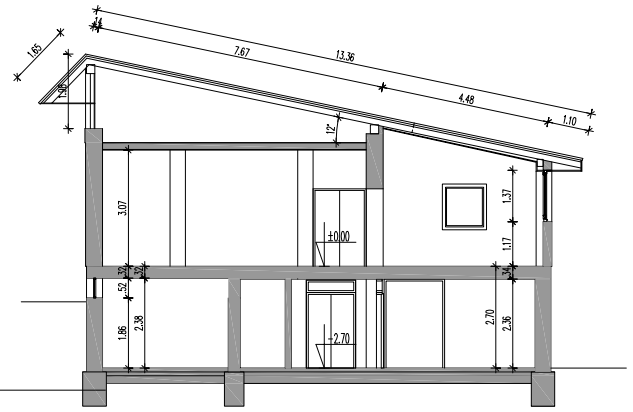

prerez a-a

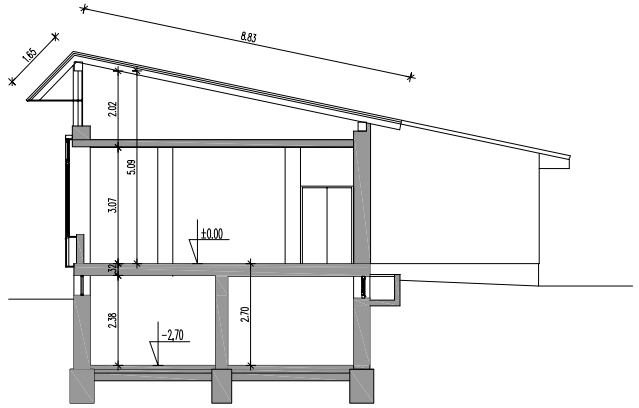

prerez a*-a*

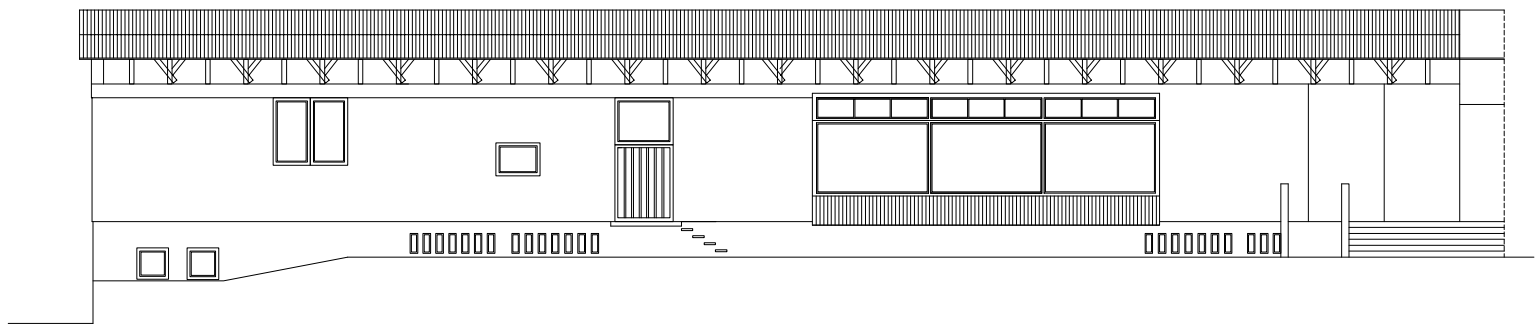

OPOMBA: VSE MERE KONTROLIRAJ NA LICU MESTA!

HOTEL ČRNA NA KOROŠKEM

fasade in prerez a-a in a*-a* (restavracija in kuhinja)

±0,00= 578.62 nm

Natalija Kotnik Haber s.p. Gor Gorče 40 a 2390 Ravne na Koroškem PLOT-INŽENIRING Tel: 051 387 437 e-mail: natalija.haber@gmail.com			Avtorske pravice pridržane - vse spremembe dovoljene samo v soglasju, s projektantom		
			Odgovorni vodja projekta: Natalija Kotnik Haber, u.d.i.a. Ident. št.: 0853 A	Podpis:	
Objekt: HOTEL ČRNA NA KOROŠKEM			Odgovorni projektant: Natalija Kotnik Haber, u.d.i.a. Ident. št.: 0853 A	Podpis:	
Vrsta gradnje: POSNETEK			Investitor: Občina Črna na Koroškem Ceneter 101 2393 Črna na Koroškem		
Naslov načrta: FASADE IN PREREZ a-a in a*-a*					
julij 2015	Št. projekta: 11/2015	Vrsta projekta: PGD	Merilo: 1:100	Vsebina mape: 1 ARHITEKTURA	List št.: 4