


Tloris

Tloris - Upravna stavba

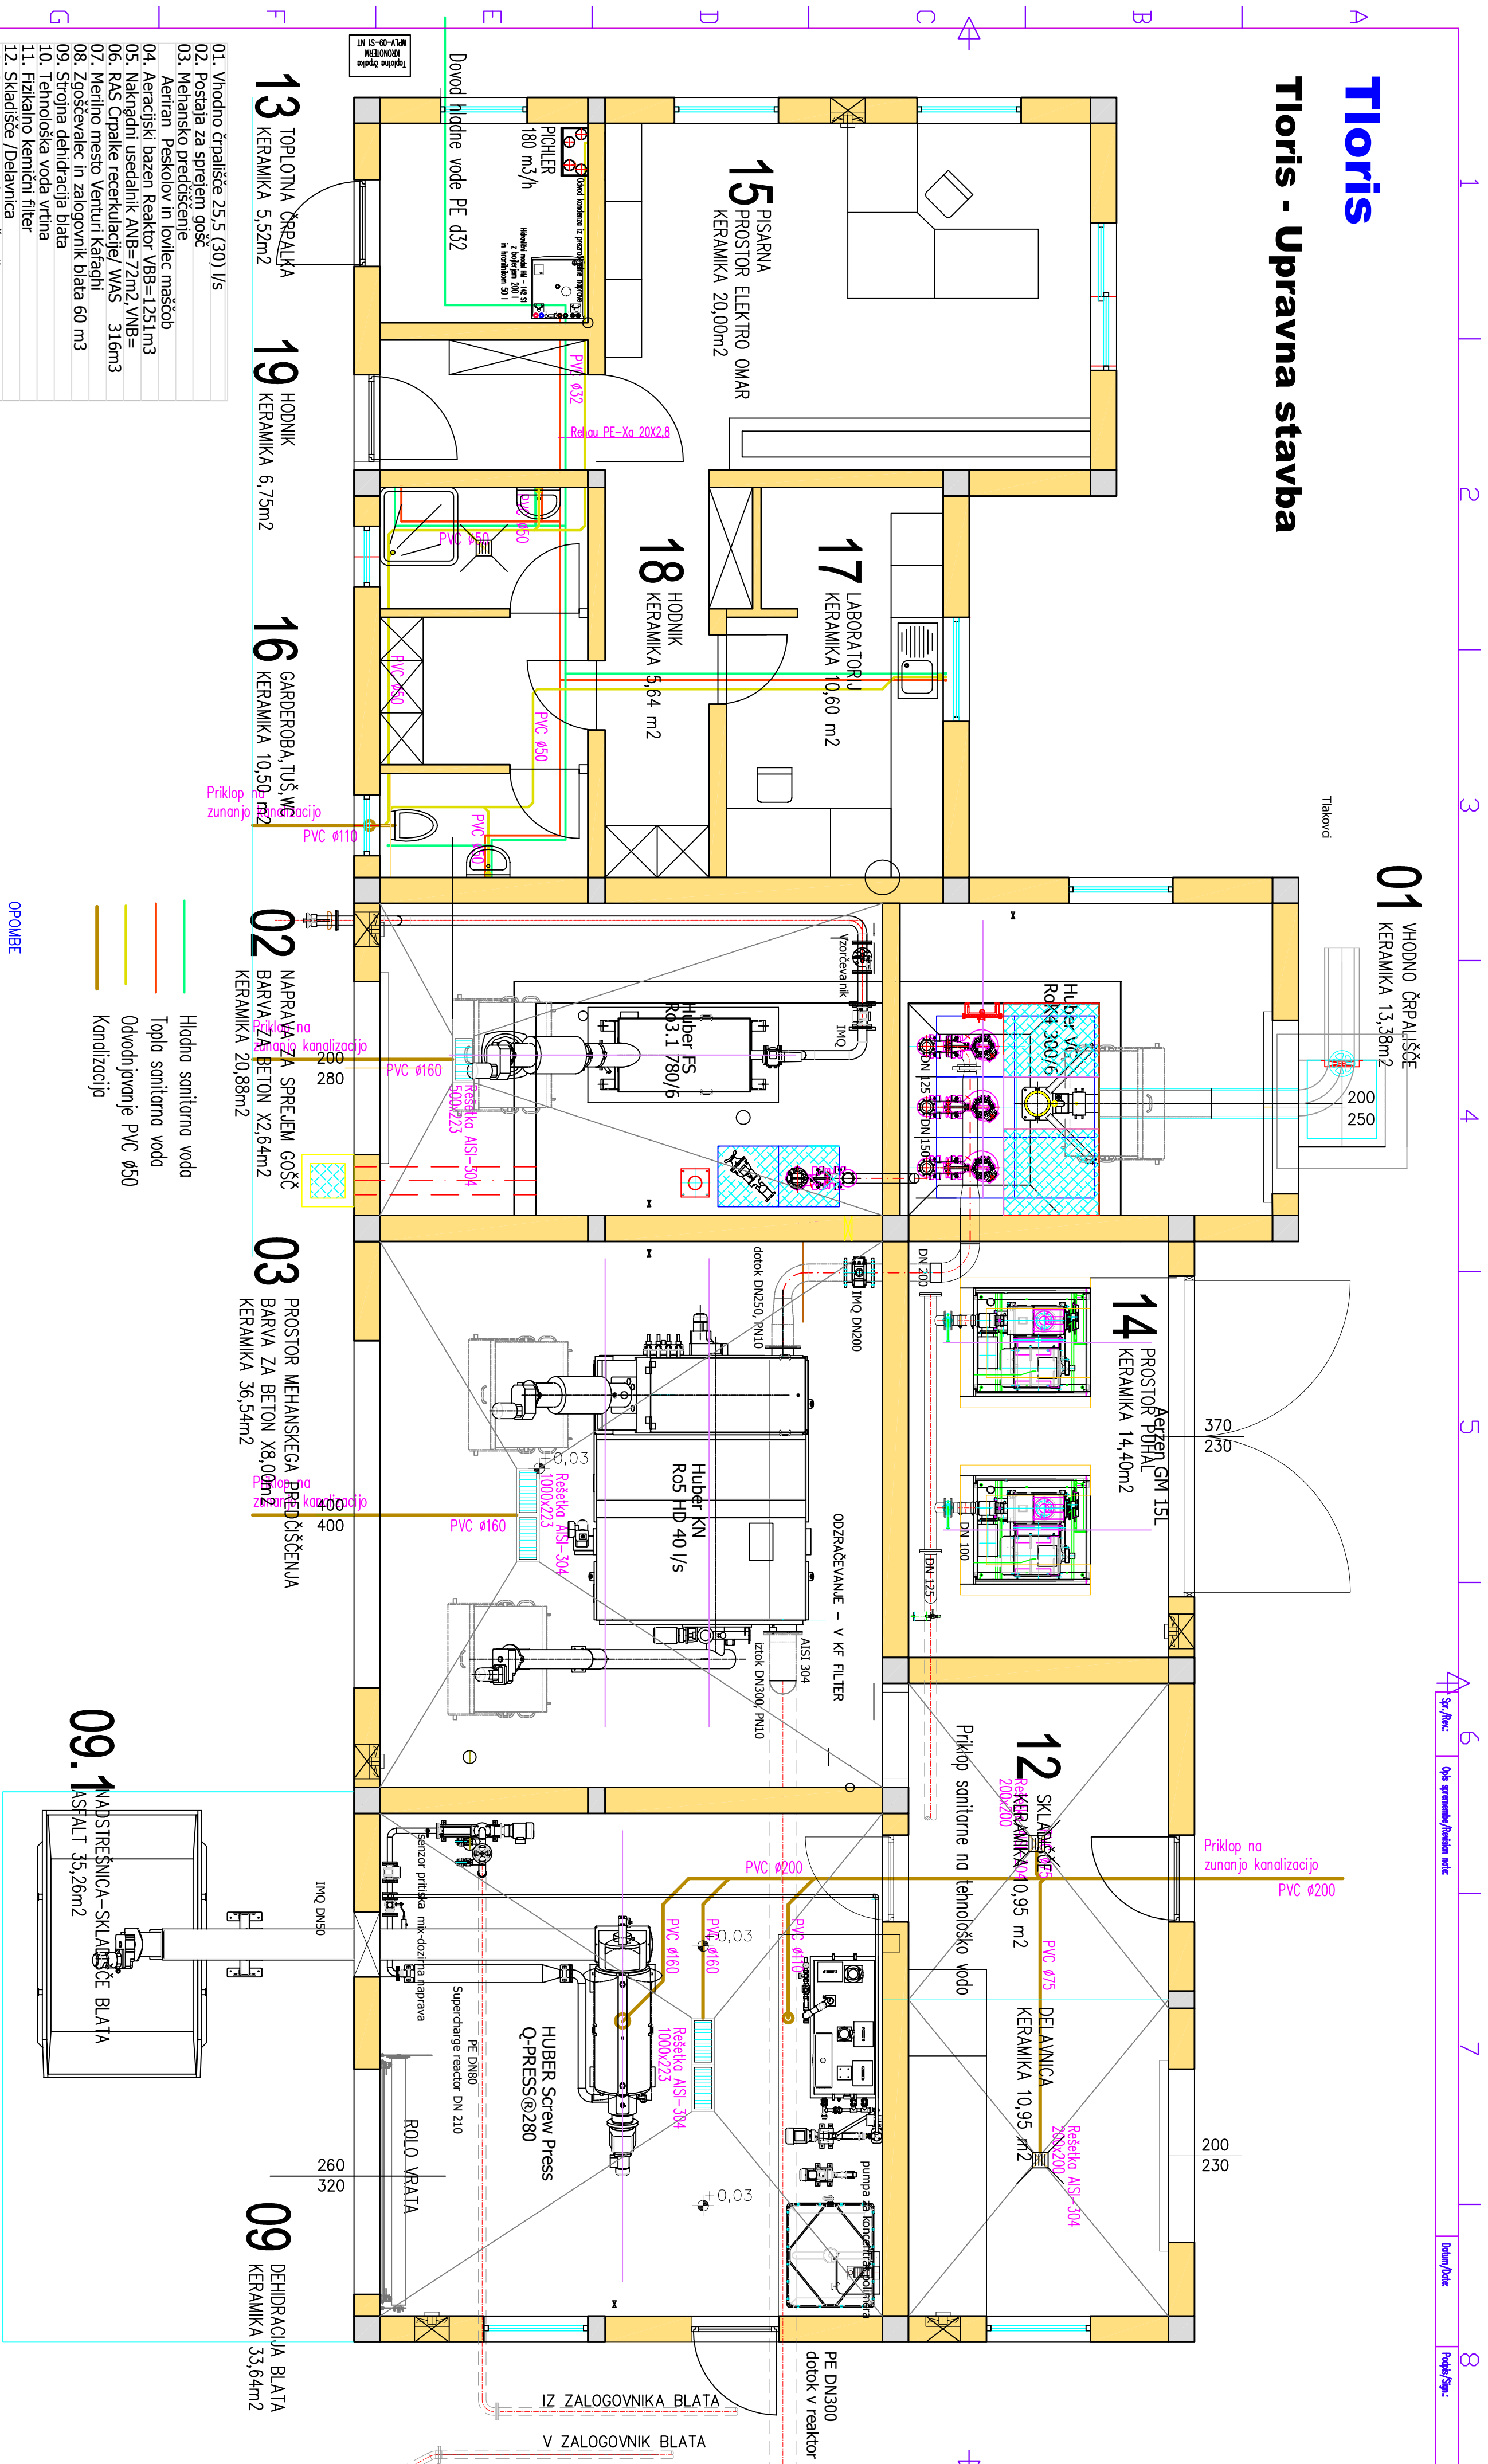

- 01. Vhodno črpaljšče 25,5 (30) l/s
- 02. Postaja za sprejem gošč
- 03. Mehansko predčiščenje
- Aeriran. Peskolov in lovalec maščob
- 04. Aeracijski bazen Reaktor VBB=125l/m³
- 05. Nakragni usedalniki ANB=72m², VNB=
- 06. RAS Črpalke recirkulacije/ WAS 316m³
- 07. Merilno mesto Venturij Kafaghi
- 08. Zgoščevalec in zalogovnik blata m³
- 09. Strojna dehidracija blata
- 10. Tehnološka voda vrtna
- 11. Fizikalno kemični filter
- 12. Skladišče /Delavnica
- 13. Ogrevanje -Toplotna črpaljka
- 14. Puhala (1+1 kom)
- 15. Komandni prostor SCADA/HMI
- 15.1 Elektroomare
- 16. Garderobe, Tuš, WC
- 17. Laboratorij
- 18. Hodnik
- 19. Vhod/Vetrolov
- 21. Vhod na WWTP
- 22. Iztok v Mezo
- 23. Elektroagregat DEA

- Hladna sanitarna voda
- Topla sanitarna voda
- Odvodnjavna je PVC Ø50
- Kanalizacija

OPOMBE
Pri montaži kablov in opreme upoštevati tehnična navodila proizvajalca opreme.
Vsi vodovodni priključki na površinskih so DN 15 ali Rehau PE-Xa 16x2.2.
Vse odvodne cevi razen za WC so PVC Ø50.
Priključki za WC so PVC Ø110.
Priključek na vodovod in kanalizacija je potrebno urediti skladno z zahtevami komunalnega podjetja.

Investitor:	Občina Črna na Koroškem Center 101, 2393 Črna	Objekt:	ČISTILNA NAPRAVA ČRNA				
Projektant:	BAHČ d.o.o. Glavni trg 27, 3313 POLZELA	Za gradnjo:	NOVOGRADNJA PZI				
Ime:	Edo BAHČ, u.d.g.s.	Identif. št.:	S-0429	Podpis:	[Signature]		
Udobje projekta:	Edo BAHČ, u.d.g.s.	Identif. št.:	S-0429	Opis:	STROJNE INŠTALACIJE IN OPREMA VODOVOD IN KANALIZACIJA TLORIS		
Izdajatelj:	Bogom BAHČ, u.d.g.s.	Datum:	September 2018	Št. risbe:	273-01-02	Sprejematelj:	01