


ZAKOLIČBA ELEKTRIČNI JAŠKI		
POZICIJE	VZHOD	SEVER
EJ09	486340.204	148337.446
EJ10	486332.346	148435.267
EJ11	486341.105	148489.625
EJ12	486454.838	148620.705
EJ14	486404.819	148688.536
EJ14	486510.397	148727.305
EJ15	486513.634	148754.233
EJ16	486483.196	148661.289
EJ17	486407.242	148541.764
EJ18	486407.911	148535.342

ZAKOLIČBA VTOČNIH JAŠKOV		
POZICIJE	VZHOD	SEVER
VJ14	486334.728	148338.931
VJ15	486330.154	148407.725
VJ16	486325.265	148443.535
VJ17	486324.740	148476.932
VJ18	486348.617	148502.865
VJ19	486377.347	148522.644
VJ20	486417.687	148542.447
VJ21	486446.939	148597.149
VJ22	486474.422	148637.296
VJ23	486497.579	148680.628

ZAKOLIČBA CESTIŠČA		
POZICIJE	VZHOD	SEVER
P31	486331.836	148417.591
P32	486329.321	148437.045
P33	486325.204	148460.973
P34	486326.693	148477.983
P35	486336.515	148488.854
P36	486354.694	148503.814
P37	486371.532	148515.609
P38	486388.051	148526.131
P39	486405.765	148537.263
P40	486422.050	148551.471
P41	486429.947	148567.751
P42	486437.564	148585.974
P43	486447.439	148604.593
P44	486457.819	148620.235
P45	486469.390	148635.261
P46	486481.649	148652.940
P47	486490.869	148670.939
P48	486497.553	148688.057
P49	486506.498	148702.950
P50	486509.274	148709.172
P51	486515.382	148739.925
P52	486515.986	148744.986
P53	486516.341	148758.279
P54	486514.320	148764.043

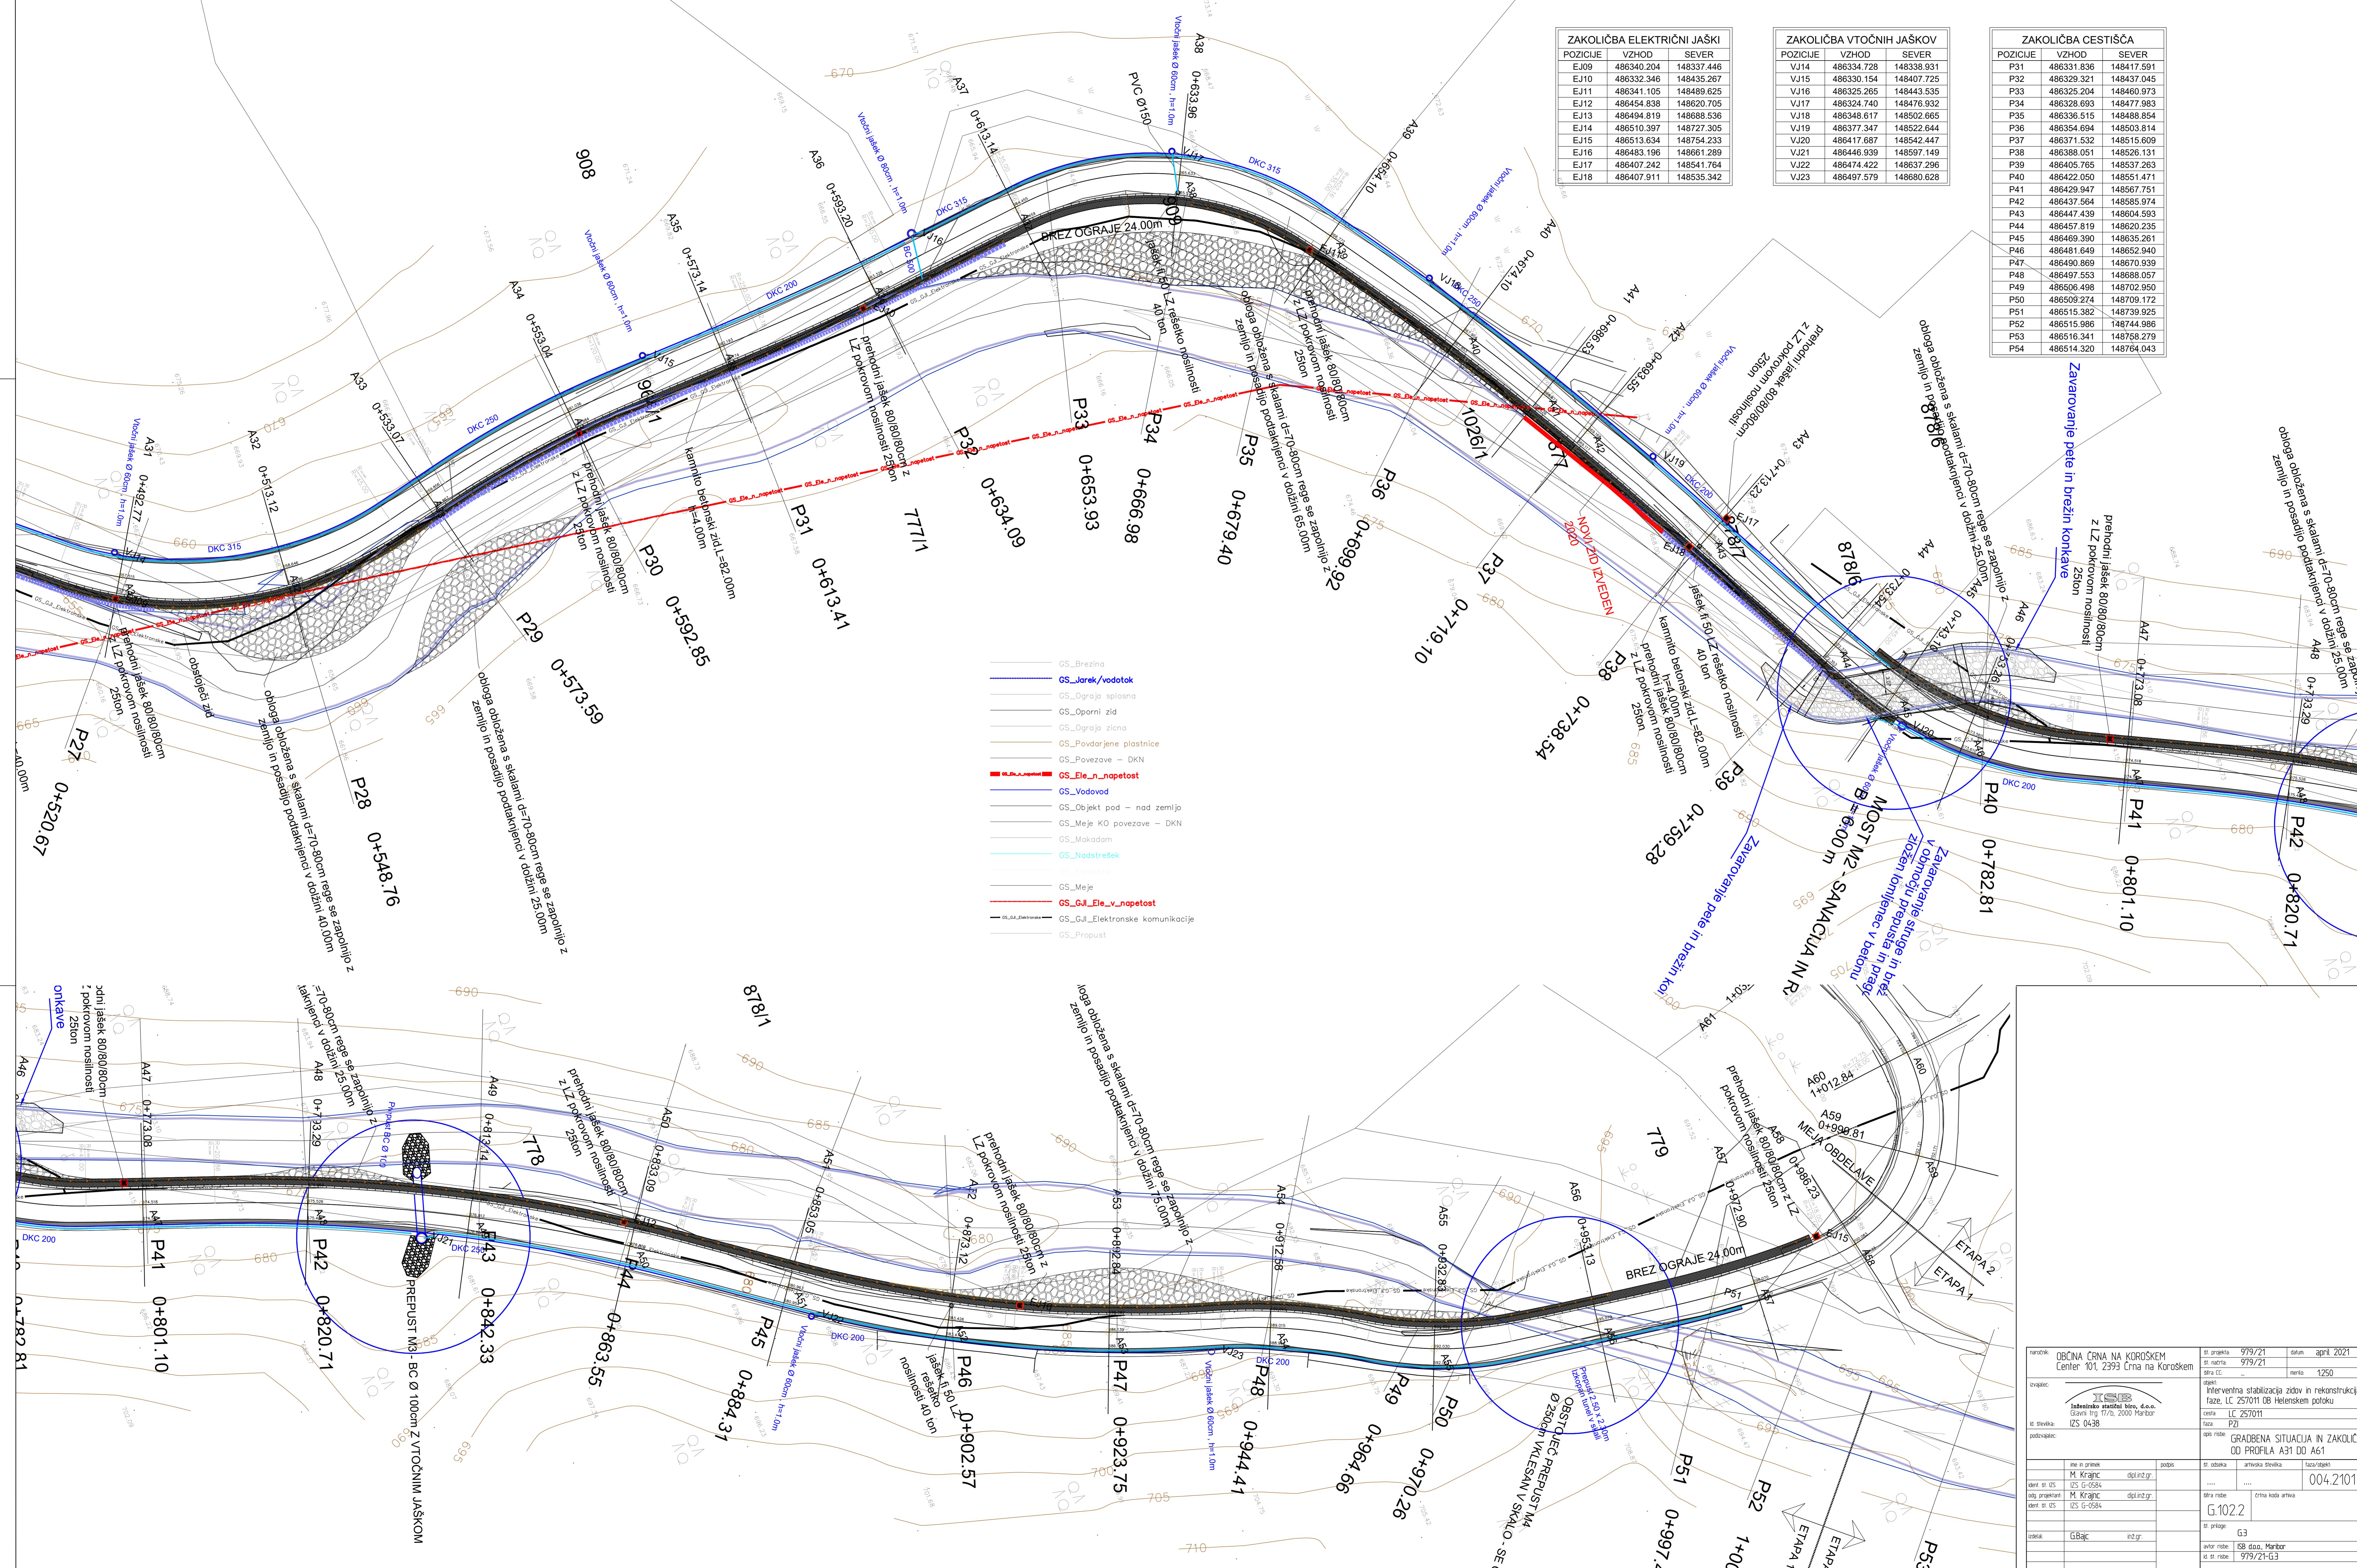

- GS_Brezina
- GS_Jarek/vodotok
- GS_Ograja splosna
- GS_Opirni zid
- GS_Ograja zlena
- GS_Povdžene plastnice
- GS_Povezave - DKN
- GS_Ele_n_napetost
- GS_Vodovod
- GS_Objekt pod - nad zemljo
- GS_Meje KO povezave - DKN
- GS_Makodam
- GS_Nadstrešek
- GS_Meje
- GS_Gl_Ele_v_napetost
- GS_Gl_Elektronske komunikacije
- GS_Propust

naročnik: OBČINA CRNA NA KOROŠKEM Center 401, 2393 Crna na Koroškem		št. projekta: 9/19/21 št. risnice: 9/19/21 št. lista: 1250	datum: april 2021
izvajalec: ISB Inženirsko strojni biro, d.o.o. Glavni trg 17/B, 2000 Maribor št. stavila: IZS 04-38		opis: Interventna stabilizacija zidov in rekonstrukcija 1. faze, LC 257011 OB Helenskem potoku črta: LC 257011 faza: PZI	
podizvajalec:		opis risbe: GRADBENA SITUACIJA IN ZAKOLIČBA OD PROFILA A31 DO A61	
ime in priimek: M. Krajnc datum št. IZS: IZS G-0584 ožig projektanta: M. Krajnc datum št. IZS: IZS G-0584	podpis:	št. odseka: 004.2101 avtor risbe: 68 d.o.o., Maribor št. št. risbe: 9/19/21-G3	št. lista: 1250 datum: april 2021