


Tloris Strehe

Tloris stehe - Upravna stavba

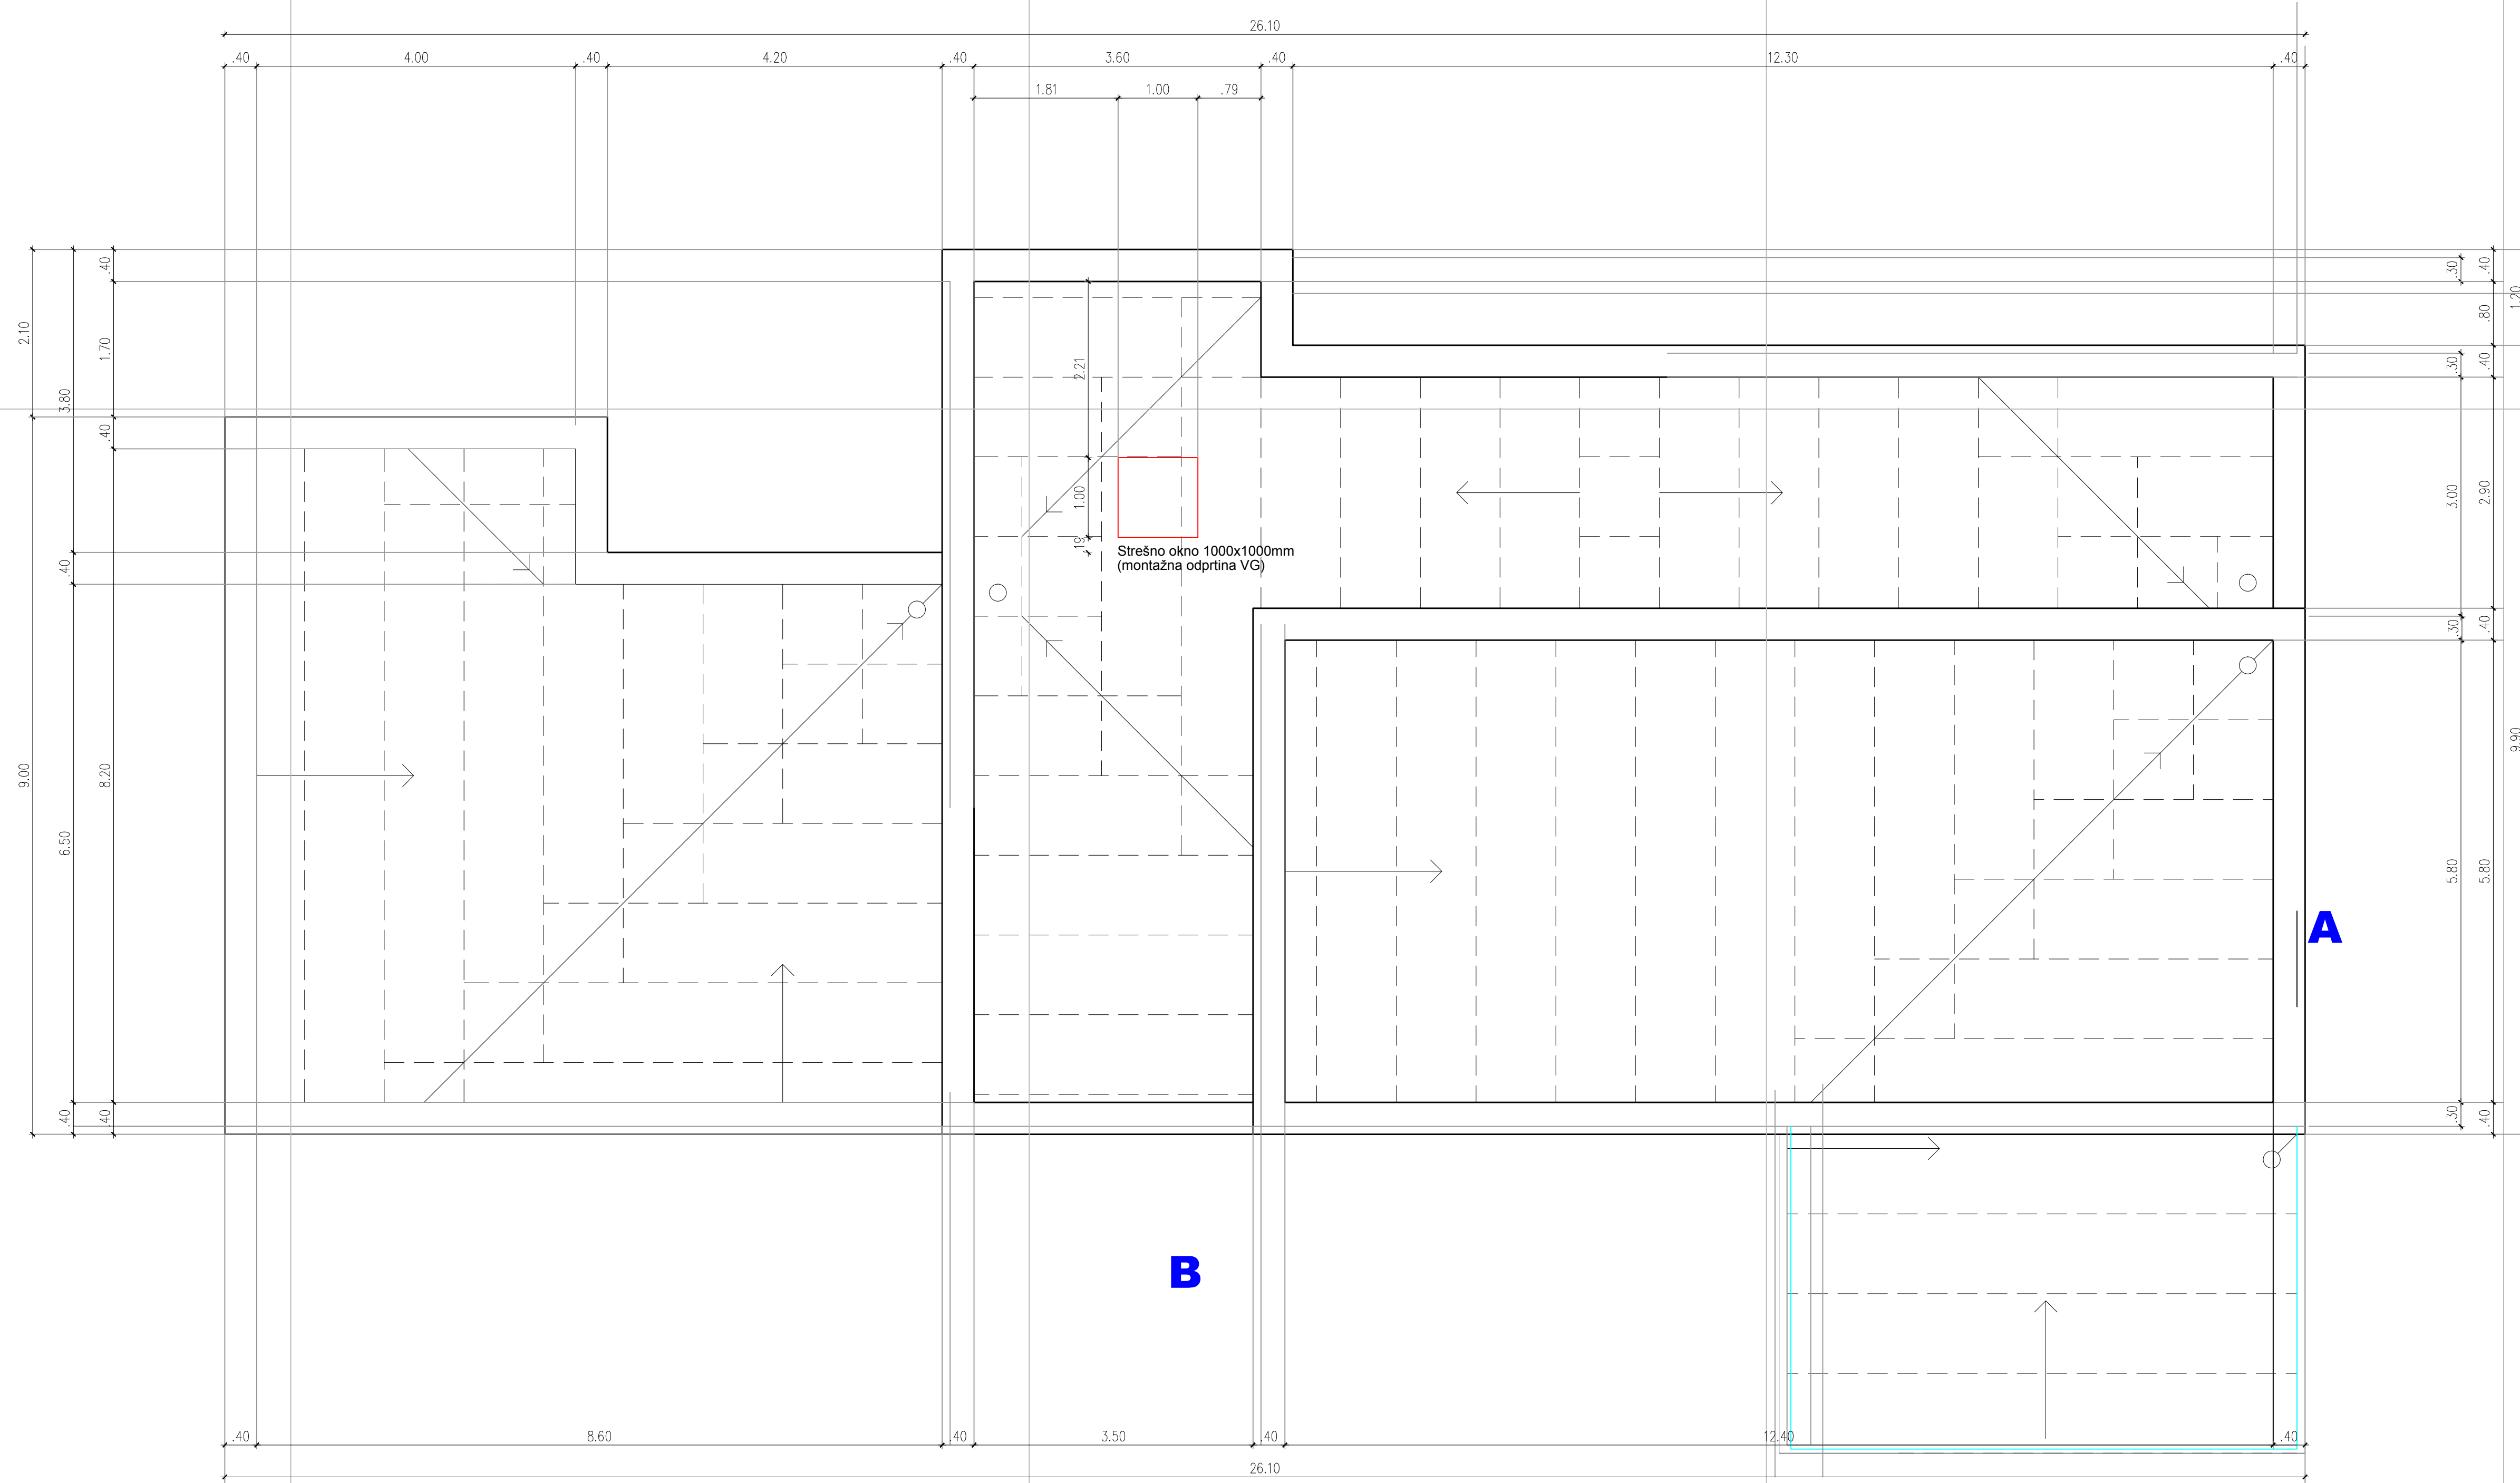

Objekt/kraj: Črna na Koroškem	Faza projekta: PZI	
Investitor: Občina Črna na Koroškem, Center 101, 2393 Črna na Koroškem	Načrt: TLORIS	
Projektant: EDITH Arhitektura in oblikovanje, Edith Kopač s.p., Kobljarji 32, 1332 Stara Cerkev	Vsebinska raba: TLORIS STREHE	
Ime: _____	Id. št.: _____	Podpis: _____
Odgovorni vodja projekta: Niko Antoržič u.d.l.g.	IZS G-1287	
Odgovorni projektant: Edith Kopač u.d.l.g.	ZAPS 1556	
Izdajatelj: Edith Kopač u.d.l.g.		
Št. nacrta: 13/01-R	Št. projekta: 15012	Datum: Jun 2018
		Št. lista: 1.6.4.
		Merilo: 1:50