


# Tloris temeljev

## Tloris temeljev - Upravna stavba

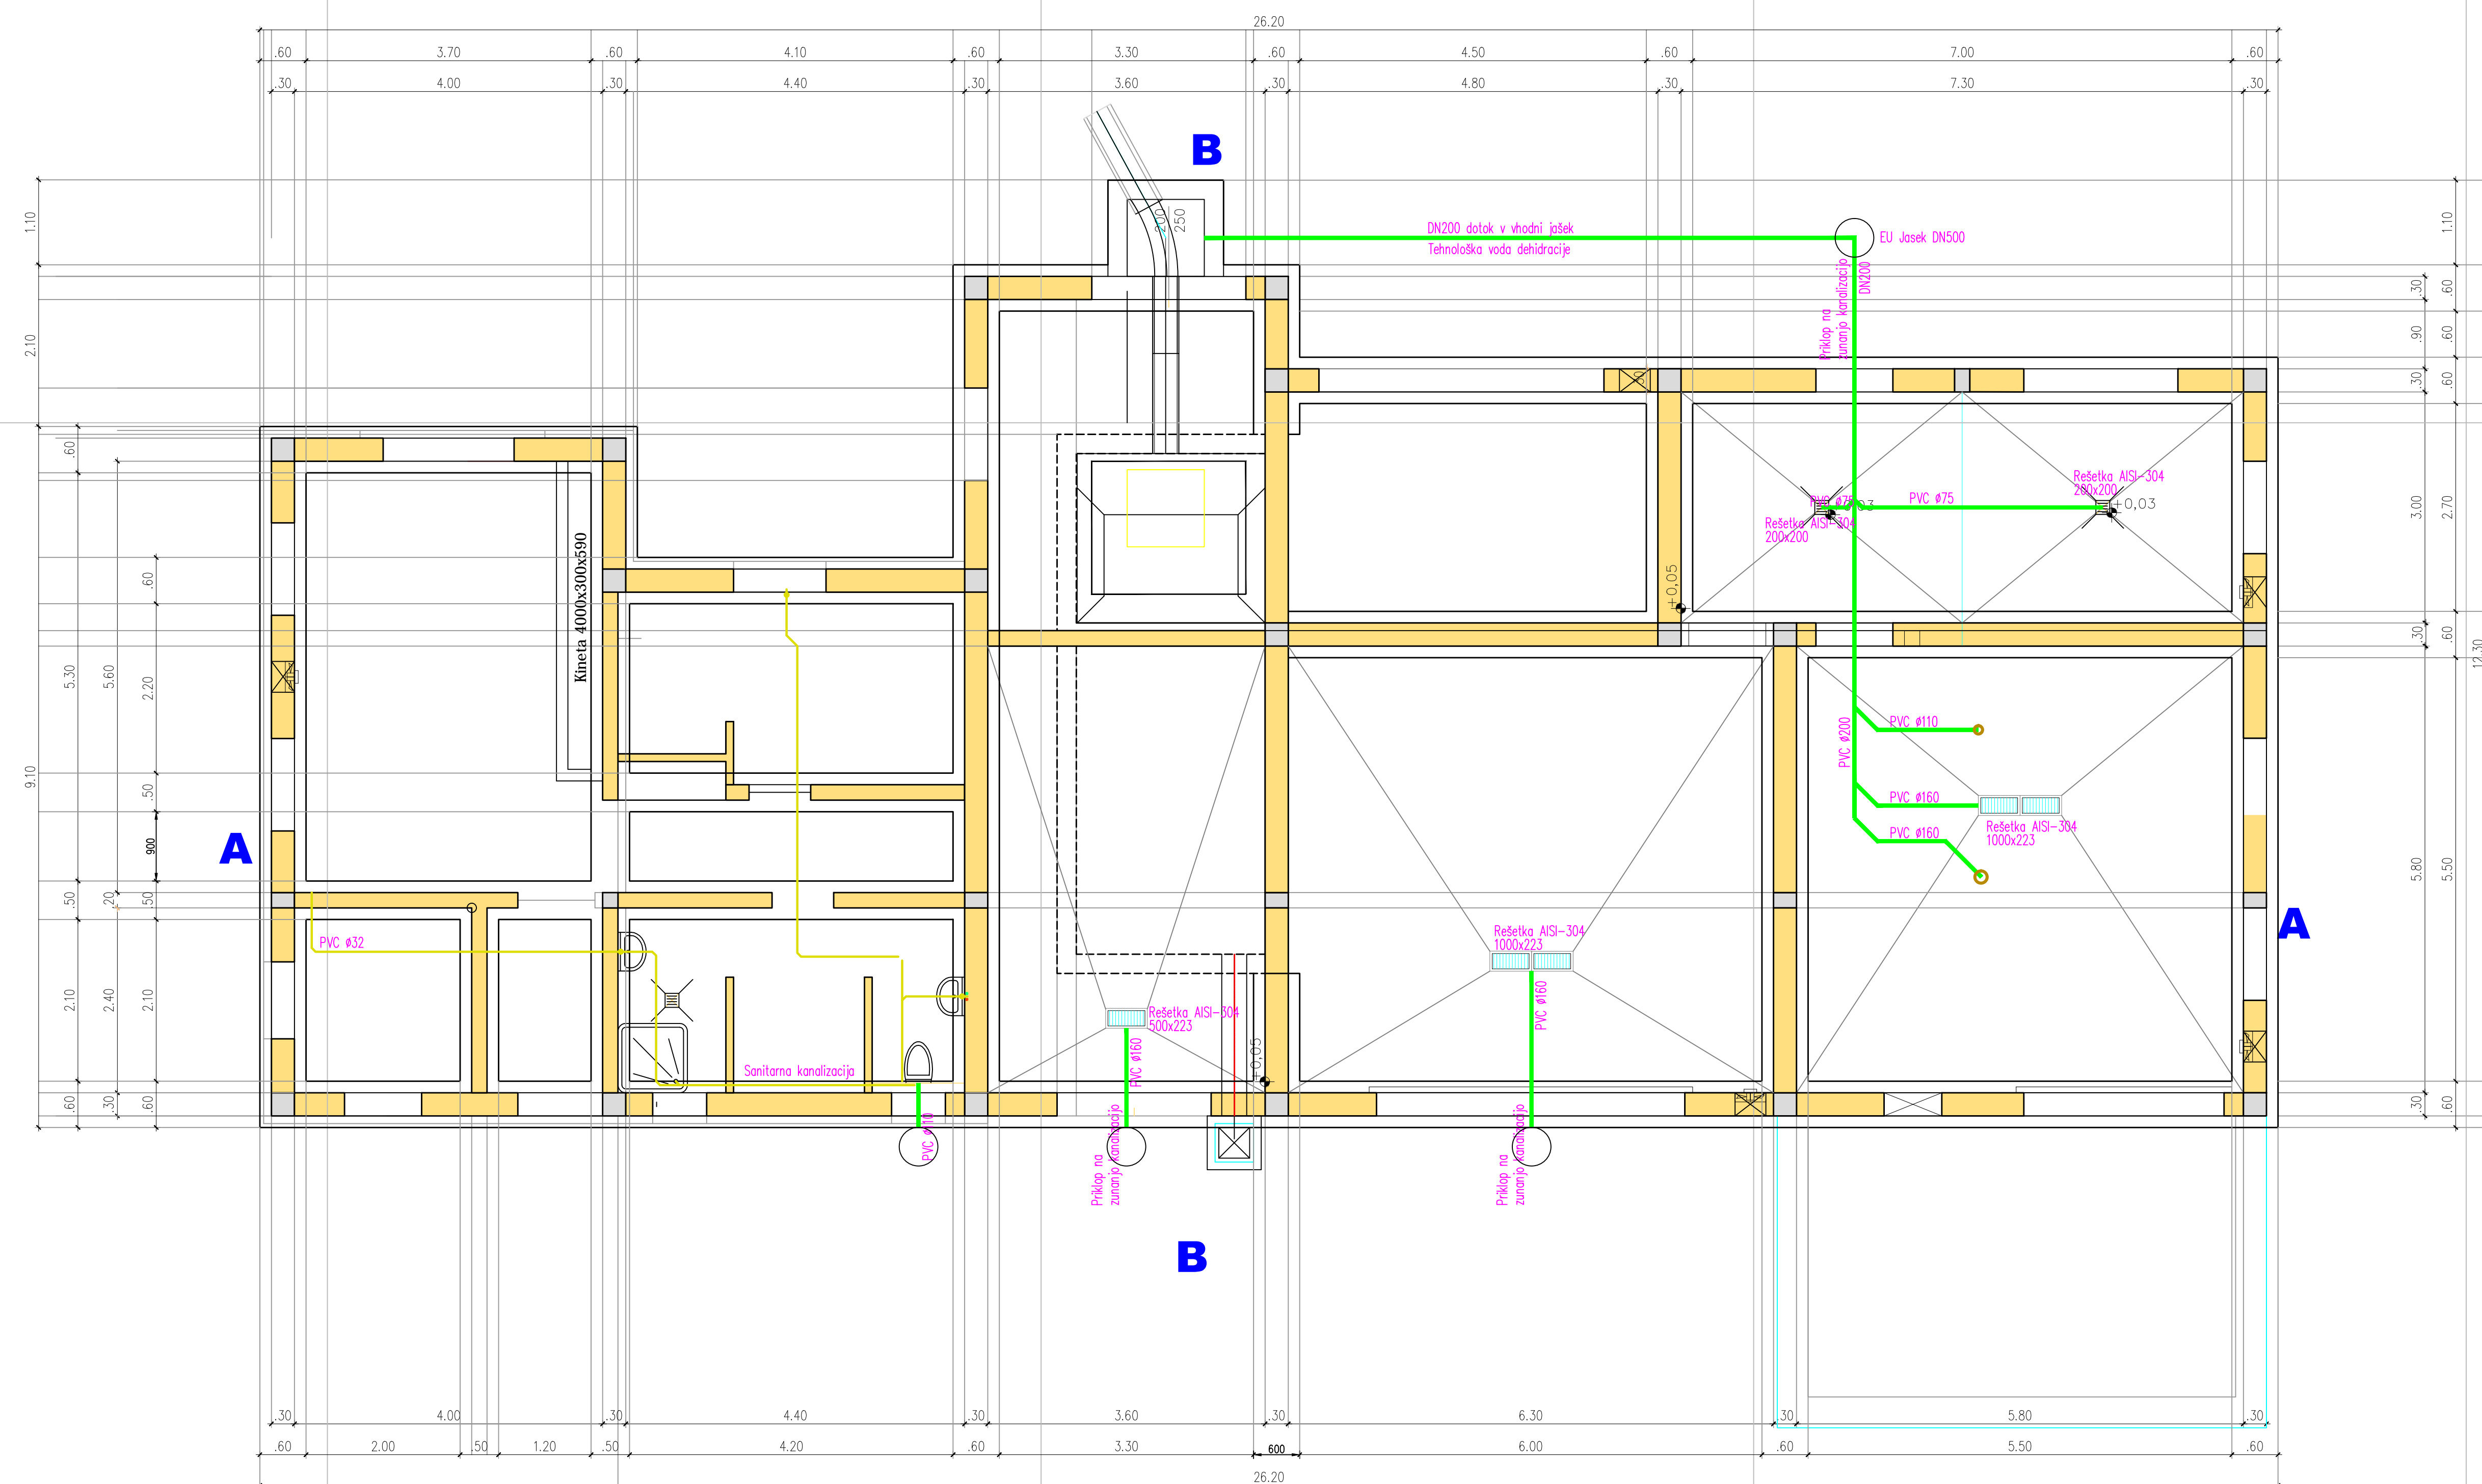

Objekt/kategorija:	ČI ČINA ČINA NA KOROŠKEM	Faza projekta:	PZI
Investitor:	OBČINA ČINA Center 101 2393 Črna na Koroškem	Načrt:	TLORIS
Projektant:	Arhitektura in oblikovanje Edith Kopač s.p. Koblarji 32, 1332 Stara Cerkev	Vsebinska rešba:	TLORIS TENELJEV
Ime:		Id. št.:	
Podpis:		Podpis:	
Odgovorni vodja projekta:	Niko Antorčič u.d.i.g.	IZS G-1287	
Odgovorni projektant:	Edith Kopač u.d.i.a.	ZAPS 1556	
Izdalci:	Edith Kopač u.d.i.a.		
Št. načrta:	18/01-R	Št. projekta:	15012
		Datum:	Jun 2018
		Št. lista:	1.62.
		Merilo:	1:50