



Tloris
Tloris - Upravna stavba

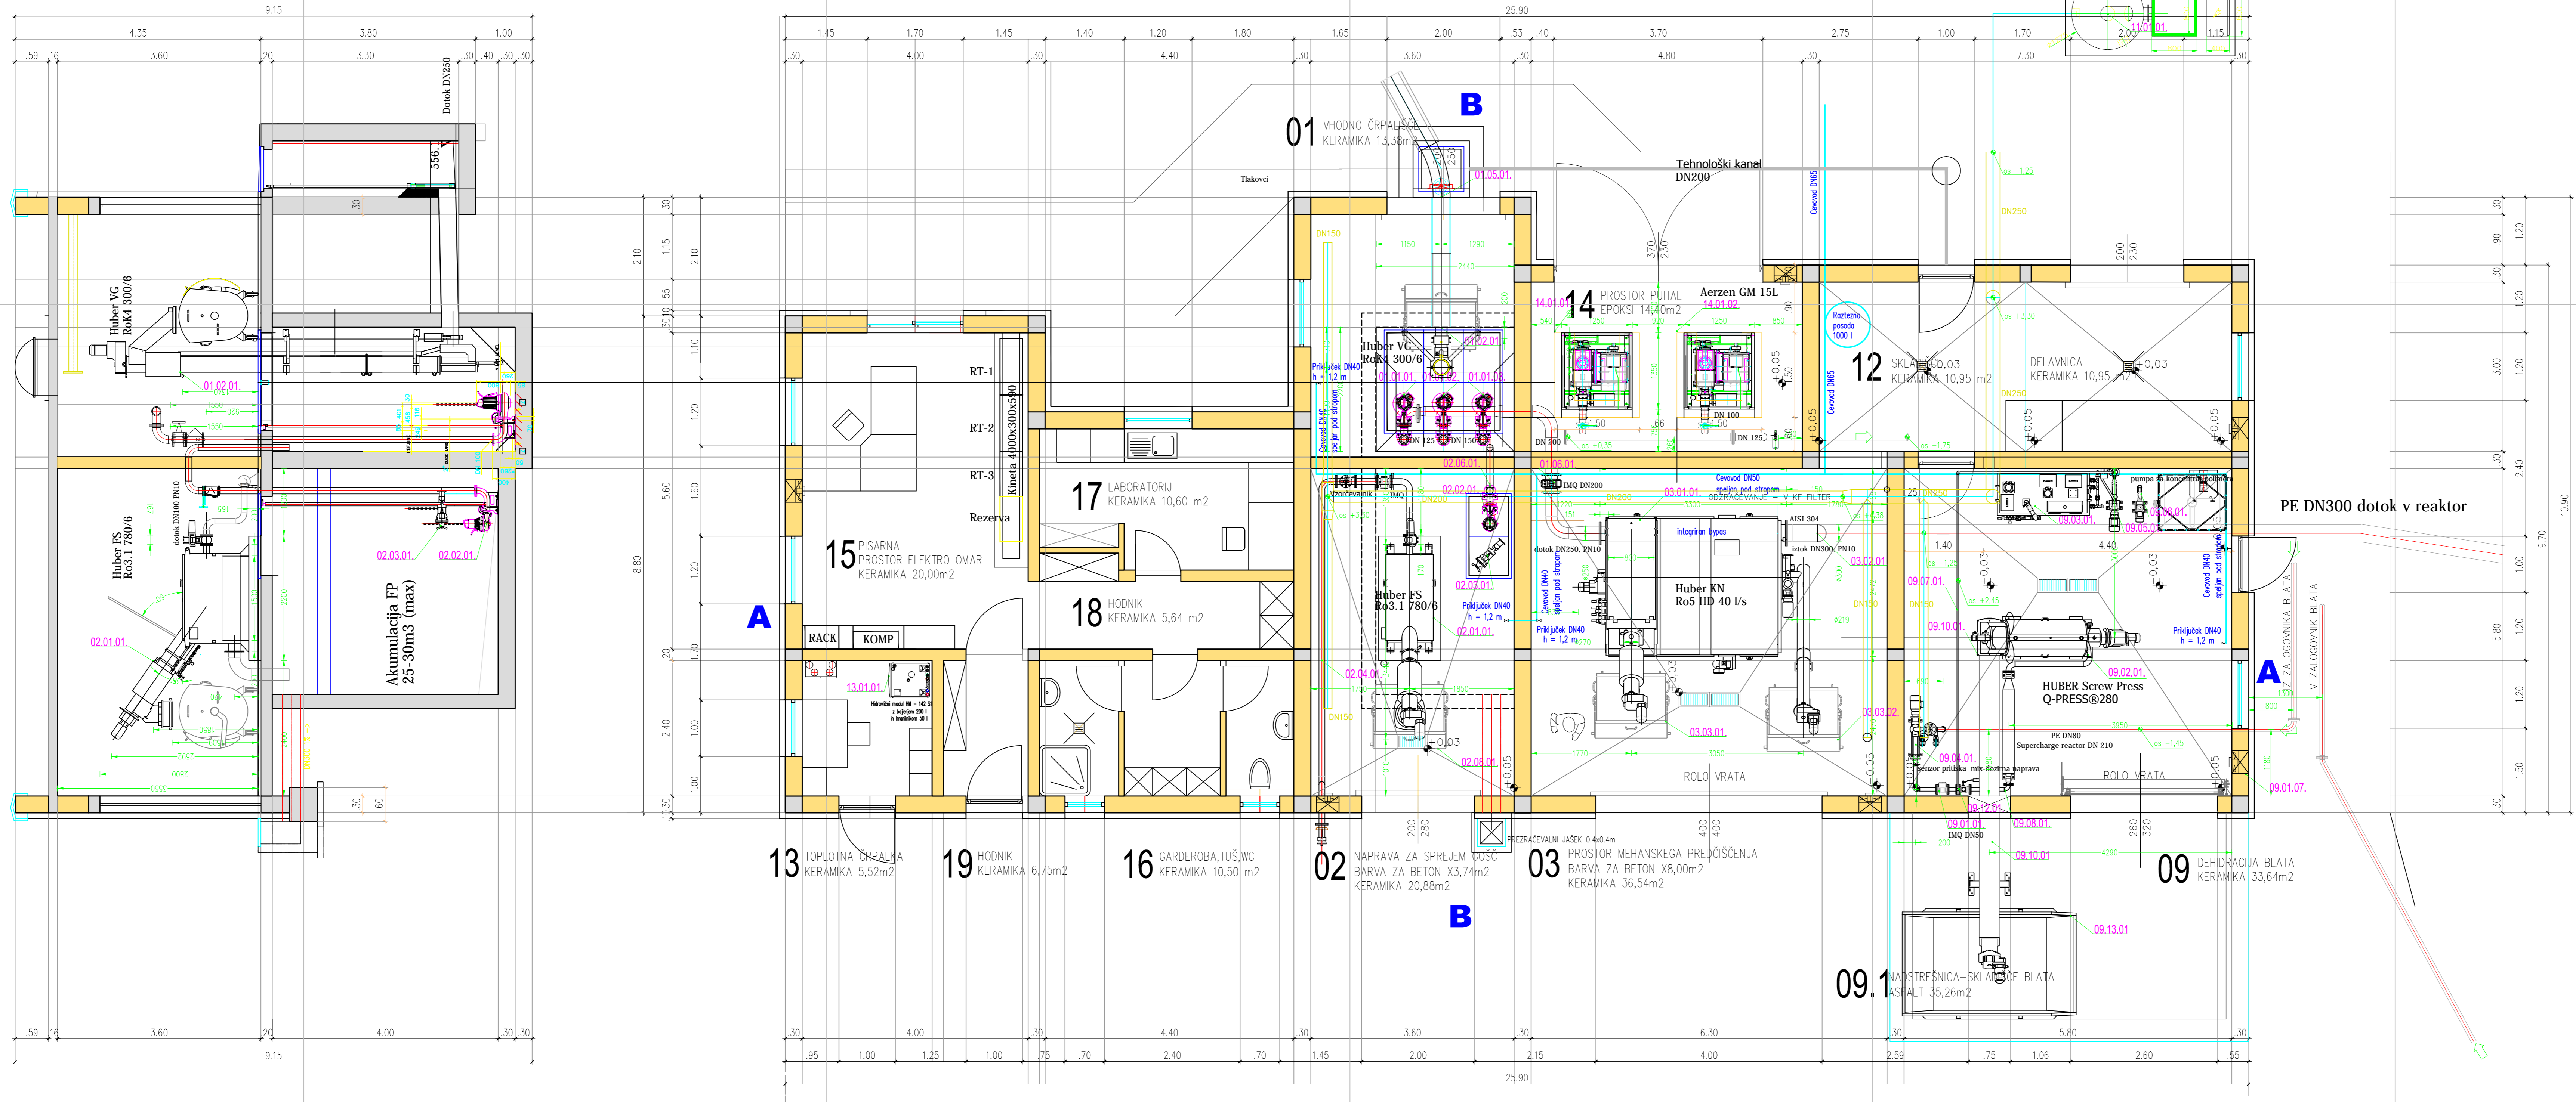

- 01. Vhodno črpališče 25,5 (30) l/s
- 02. Postaja za sprejem gošč
- 03. Mehansko prečiščanje Aeriran Peskolov in lovalec maščob
- 04. Aeracijski bazen Reaktor VBB=1251m³
- 05. Naknadni usedalniki ANB=72m², VNB=
- 06. RAS Črpalke recirkulacije/ WAS 316m³
- 07. Merilno mesto Venturi Kafaghi
- 08. Zgoščevalec in zalogovnik blata 60 m³
- 09. Strojna dehidracija blata
- 10. Tehnološka voda vrtina
- 11. Fizikalno kemični filter
- 12. Skladišče /Delavnica
- 13. Ogrevanje -Toplotna črpalka
- 14. Puhala (1+1 kom)
- 15. Komandni prostor SCADA/HMI
- 15.1 Elektroomare
- 16. Garderobe, Tuš, WC
- 17. Laboratorij
- 18. Hodnik
- 19. Vhod/Vetrolov
- 21. Vhod na WWTP
- 22. Iztok v Mezo
- 23. Elektroagregat NEA

Vzdolžni prerez - Upravna stavba

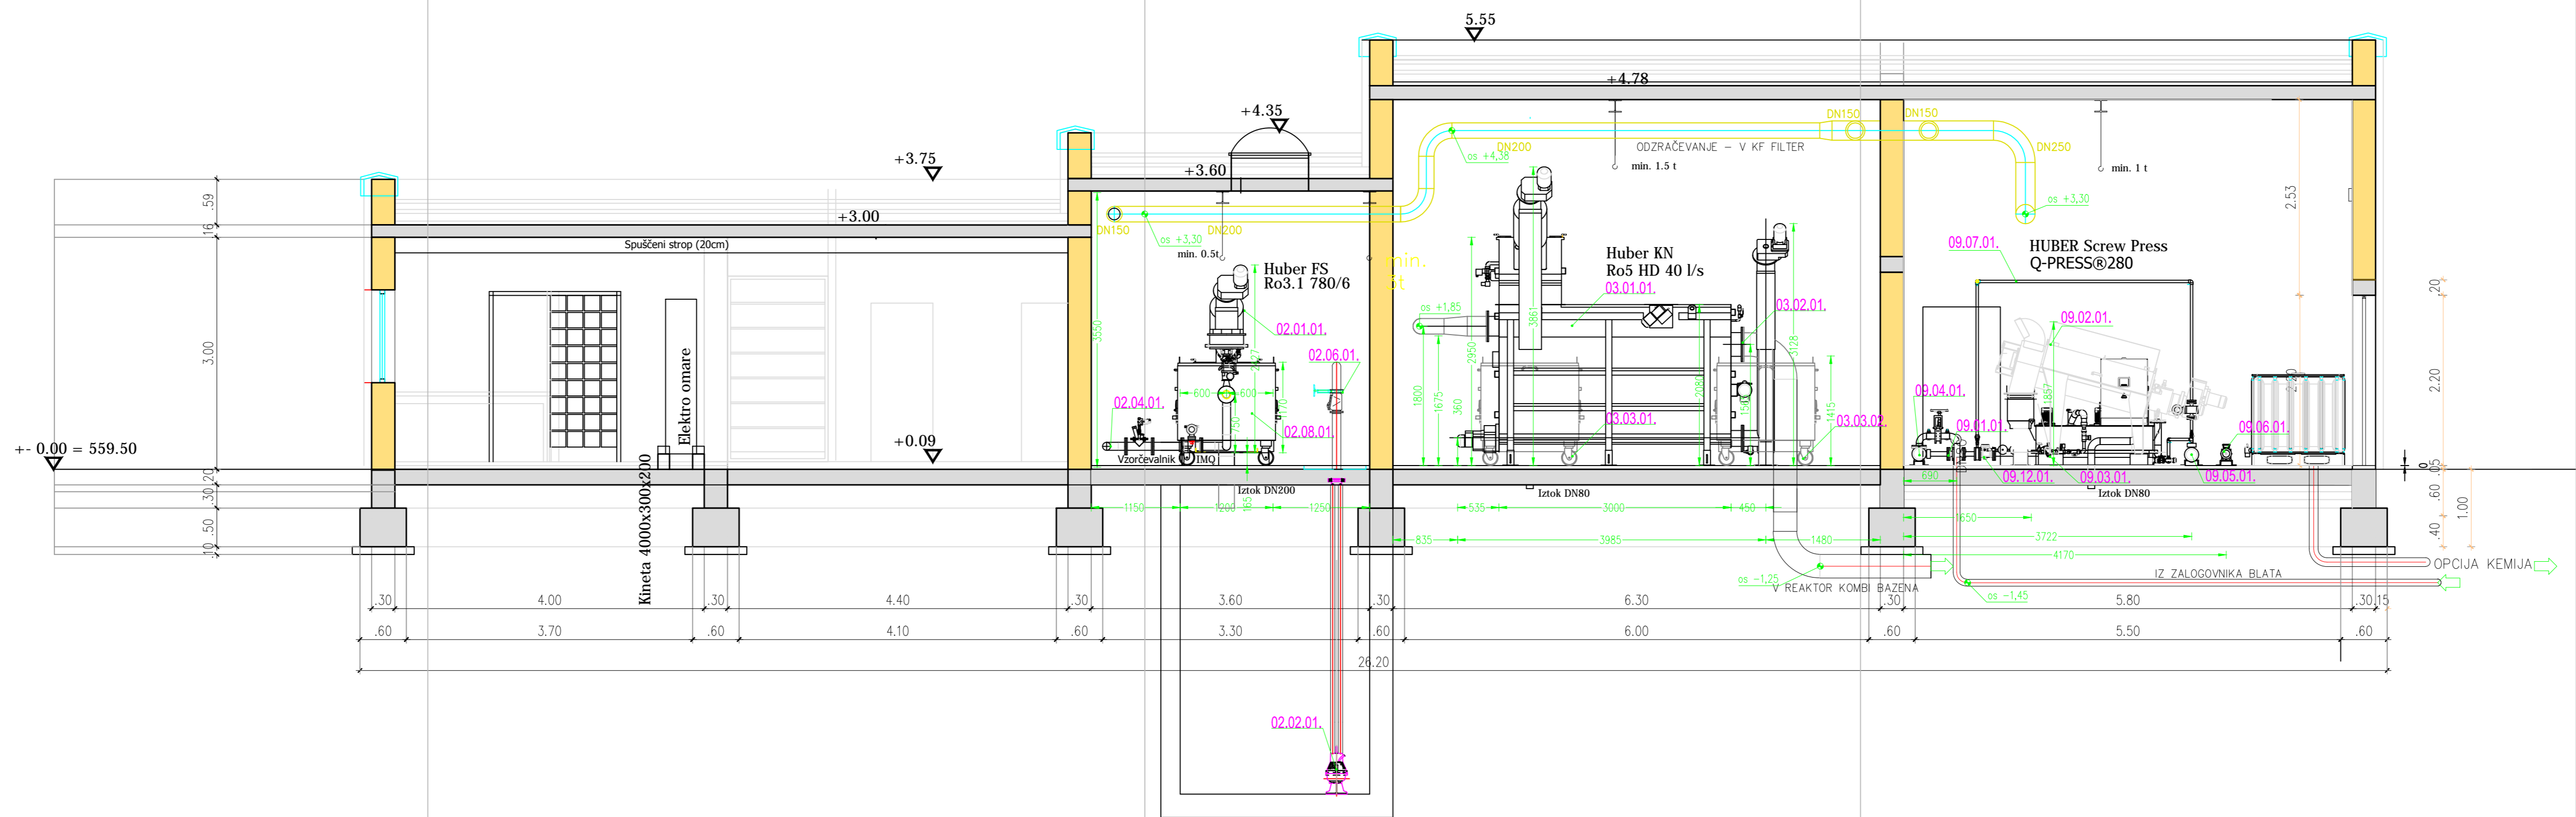

Spremembe		Datum		Ime	
Nr.					
AquadaData - Projektiva Consulting IZS 2032 KANALSKI SISTEM - WWTP					
Projekti No.	15012	ČISTILNA NAPRAVA ČRNA			
Ime Fila	15012_Crn.dwg	PZI Gradbeni projekt			
Merilo	1 : 50				
Let No.	S.B.Z.				
Upravni objekt Tloris		Prerez A-A in B-B			
Projektor	G.1287 N. Anžič	Investitor	Občina Črna na Koroškem, Ljubljana, Jun-2018		
Člaj sodija pre.	G.1287 N. Anžič	Projektor	Jun-2018		
DIN 18200		Investitor	Občina Črna na Koroškem, Ljubljana, Jun-2018		
Proj. - Fot. - Energa tehnika pri izdelavi gradbenih del					
DIN 1188-80					
Proj. - Energa tehnika pri izdelavi gradbenih del					
DIN 31					
opredelil: varnostna priporočila					