


TEORETIČNI PRETOKI
 MEZA - do Bistrice
 Q100 = 130,0 m³/s
 Q50 = 109,0 m³/s
 Q20 = 87,0 m³/s
 Q10 = 70,0 m³/s

TEORETIČNI PRETOKI
 MEZA - nad Bistrico
 Q100 = 101,0 m³/s
 Q50 = 85,0 m³/s
 Q20 = 66,0 m³/s
 Q10 = 53,0 m³/s

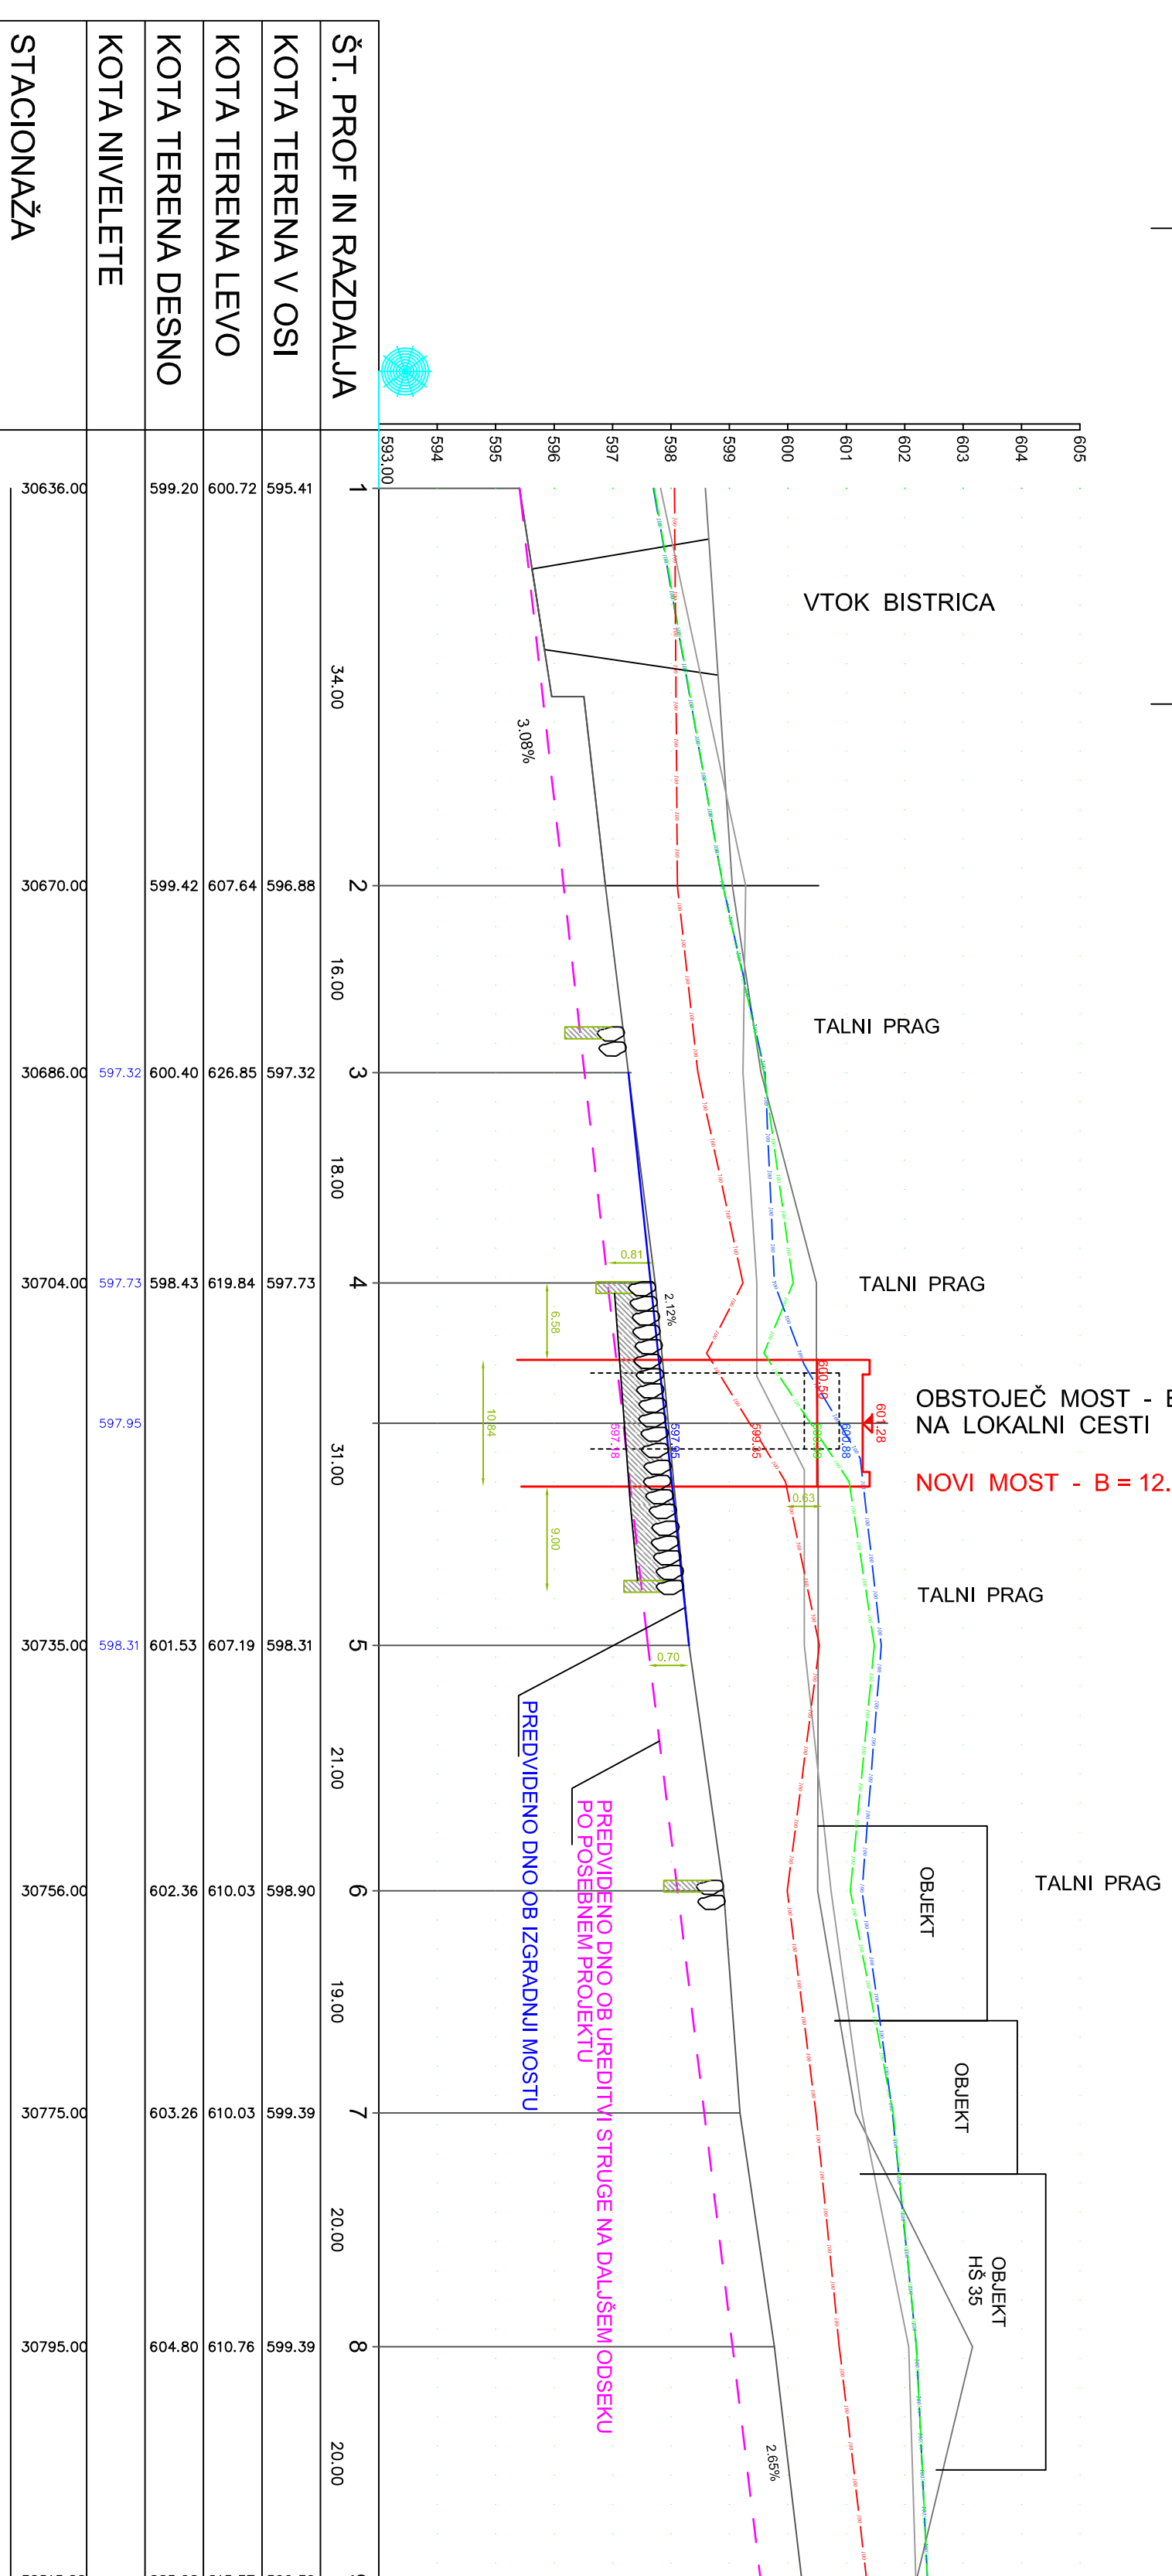

VZDOLŽNI PROFIL

Meža

M 1:500/100

— glavnina Q100 obdobje
 — glavnina Q100 predvideno - ZAKASNO + NOVI MOST B=12m
 — glavnina Q100 predvideno - POGLAVITEV STRUGE + NOVI MOST B=12m - PO POSEBNEM PROJEKTU

imenik: Občina Črna na Koroškem Center 101, 2393 Črna na Koroškem		lokacija: G1-4 / 1298	
Znajdbic: I.S.B. d.o.o. Glavni trg 17b 2000 Maribor		projekt: nadzr: Rekonstrukcija mostu čez Mežo v Črni na Koroškem	
podizvajalec: BM BRNO Boljani Maruti, s.p. Šolska pot 30, 2241 Spodnji Duplek		vodovodni/odtokni rešitev: HIDROTEHNIČNO POROČILO	
imena in priimek: M. KRAJNC dl.g. B. MAVRN dl.g. B. MAVRN dl.g.		št. študija: G-0384 št. projekta: G-0490 št. odobrev: G-0490	
št. projekta: 909/19 št. odobrev: 515-H / 2019		datum: Maj 2019	
