


**AquaData - Projektiva Consulting**  
 LOGATEC, Tovarniška 16 1370 TELEFON 01/787 3127 FAX 01/787 3128  
 MOBI 040/715 107 aquadata.us@gmail.com

**WWTP Waste Water Treatment Plant**

Projekt Nr.	PGD-15012	
Ime File	Cma-15012.dwg	
Merilo	1 : 1000	
Lišt Nr.	G-1	
Projektant	Datum	Name
	Nov-2015	N. Antončič
DIN 18202 DIN 7168-m DIN 34	Investitor:	Projektirano:
	Občina Črna na Koroškem Center 101 2393 Črna	Logatec, Nov- 2015

Črna na Koroškem  
 Čistilna naprava Črna  
 Situacija - Parcele  
**ČN Črna 3200 PE in dovozna cesta**  
**PGD PROJEKT**

PrintDat: Nov-2015

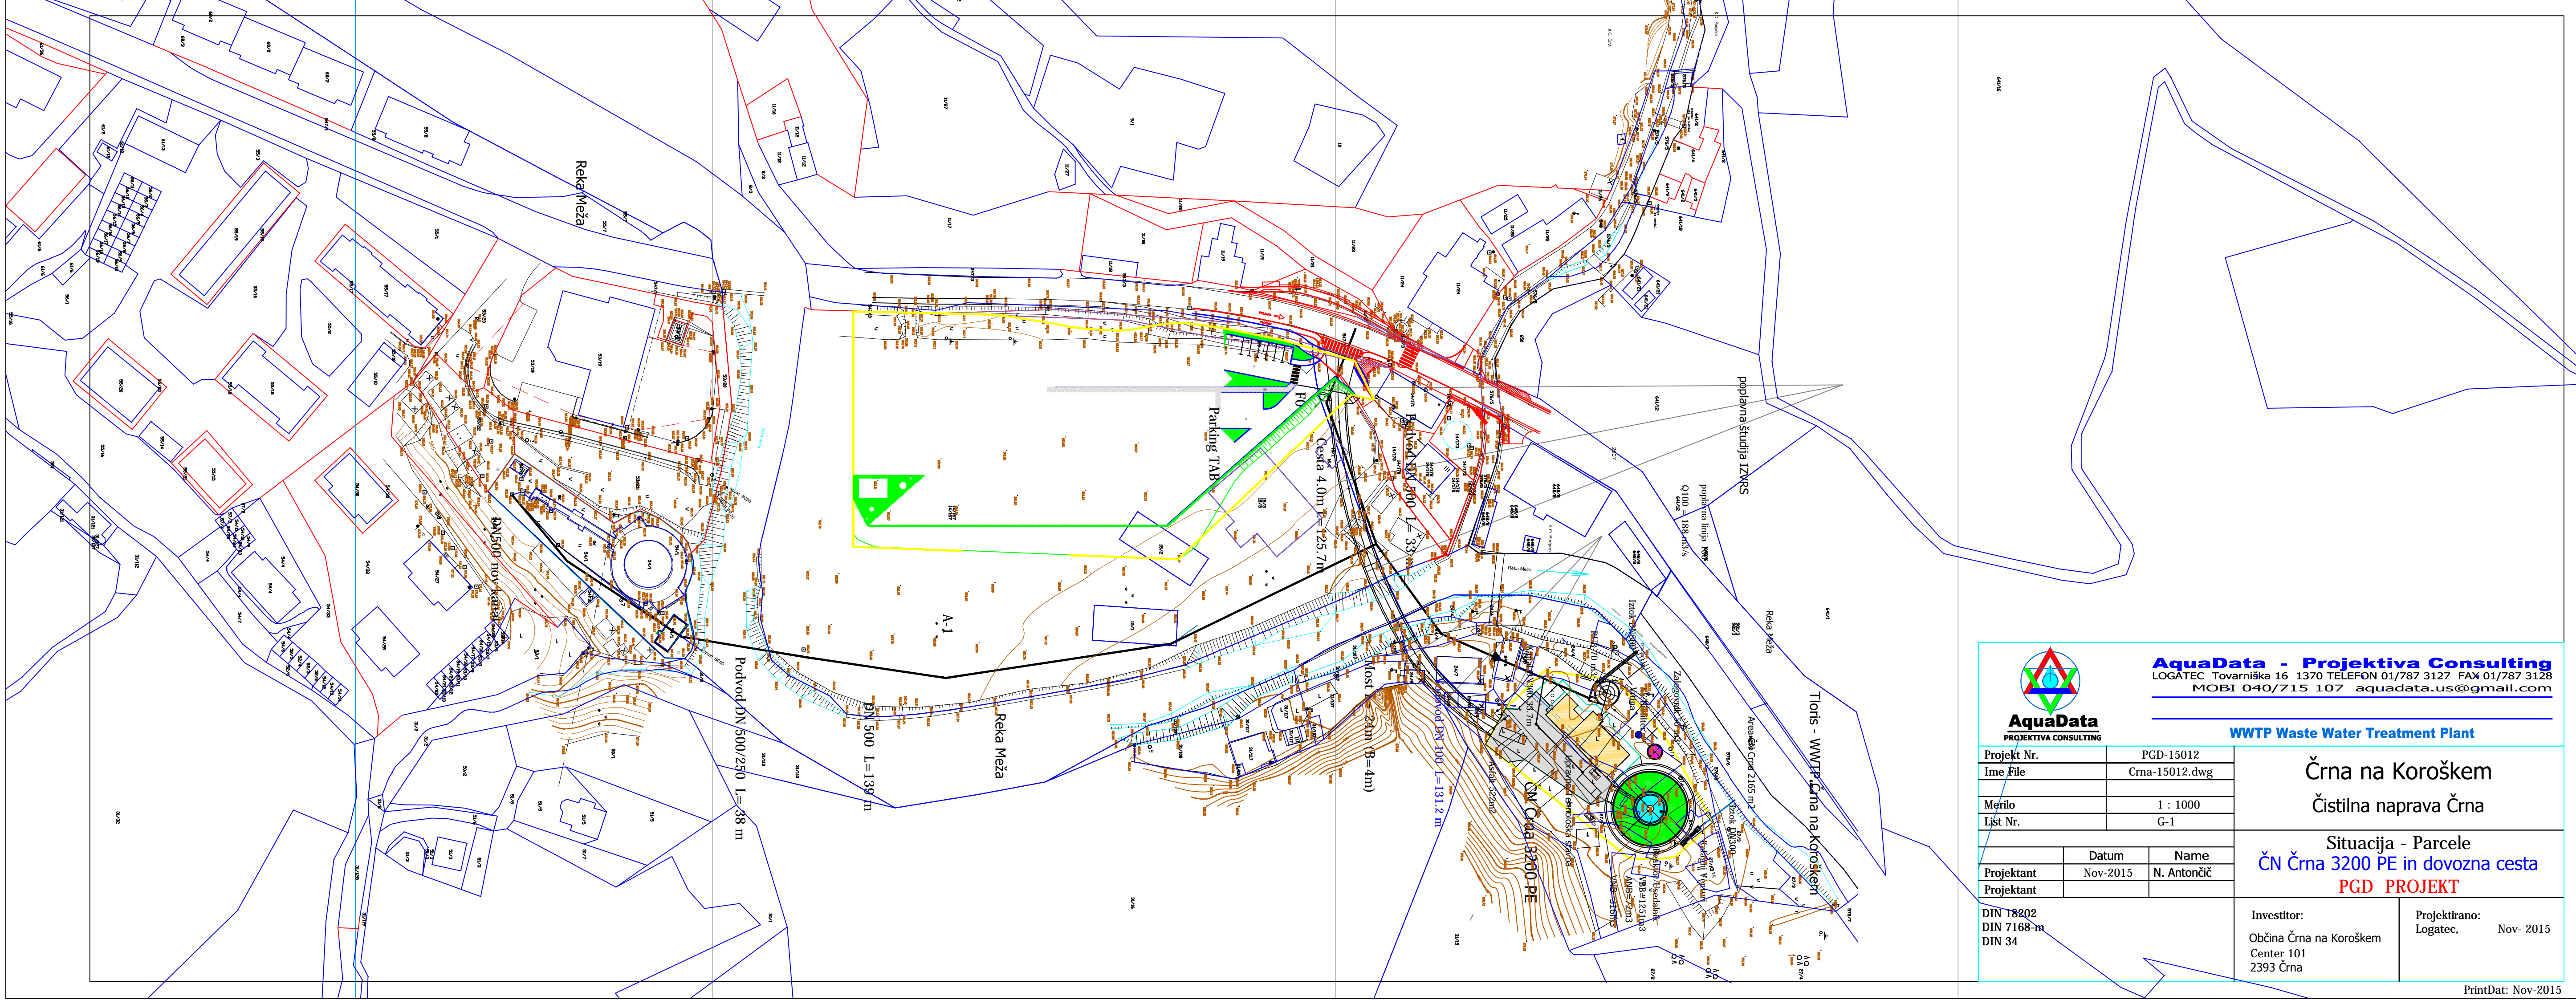

**AquaData - Projektiva Consulting**  
 LOGATEC, Tovarniška 16 1370 TELEFON 01/787 3127 FAX 01/787 3128  
 MOBI 040/715 107 aquadata.us@gmail.com

**WWTP Waste Water Treatment Plant**

Projekt Nr.	PGD-15012	
Ime File	Cma-15012.dwg	
Merilo	1 : 1000	
Lišt Nr.	G-1	
Projektant	Datum	Name
	Nov-2015	N. Antončič
DIN 18202 DIN 7168-m DIN 34	Investitor:	Projektirano:
	Občina Črna na Koroškem Center 101 2393 Črna	Logatec, Nov- 2015

Črna na Koroškem  
 Čistilna naprava Črna  
 Situacija - Parcele  
**ČN Črna 3200 PE in dovozna cesta**  
**PGD PROJEKT**

PrintDat: Nov-2015