


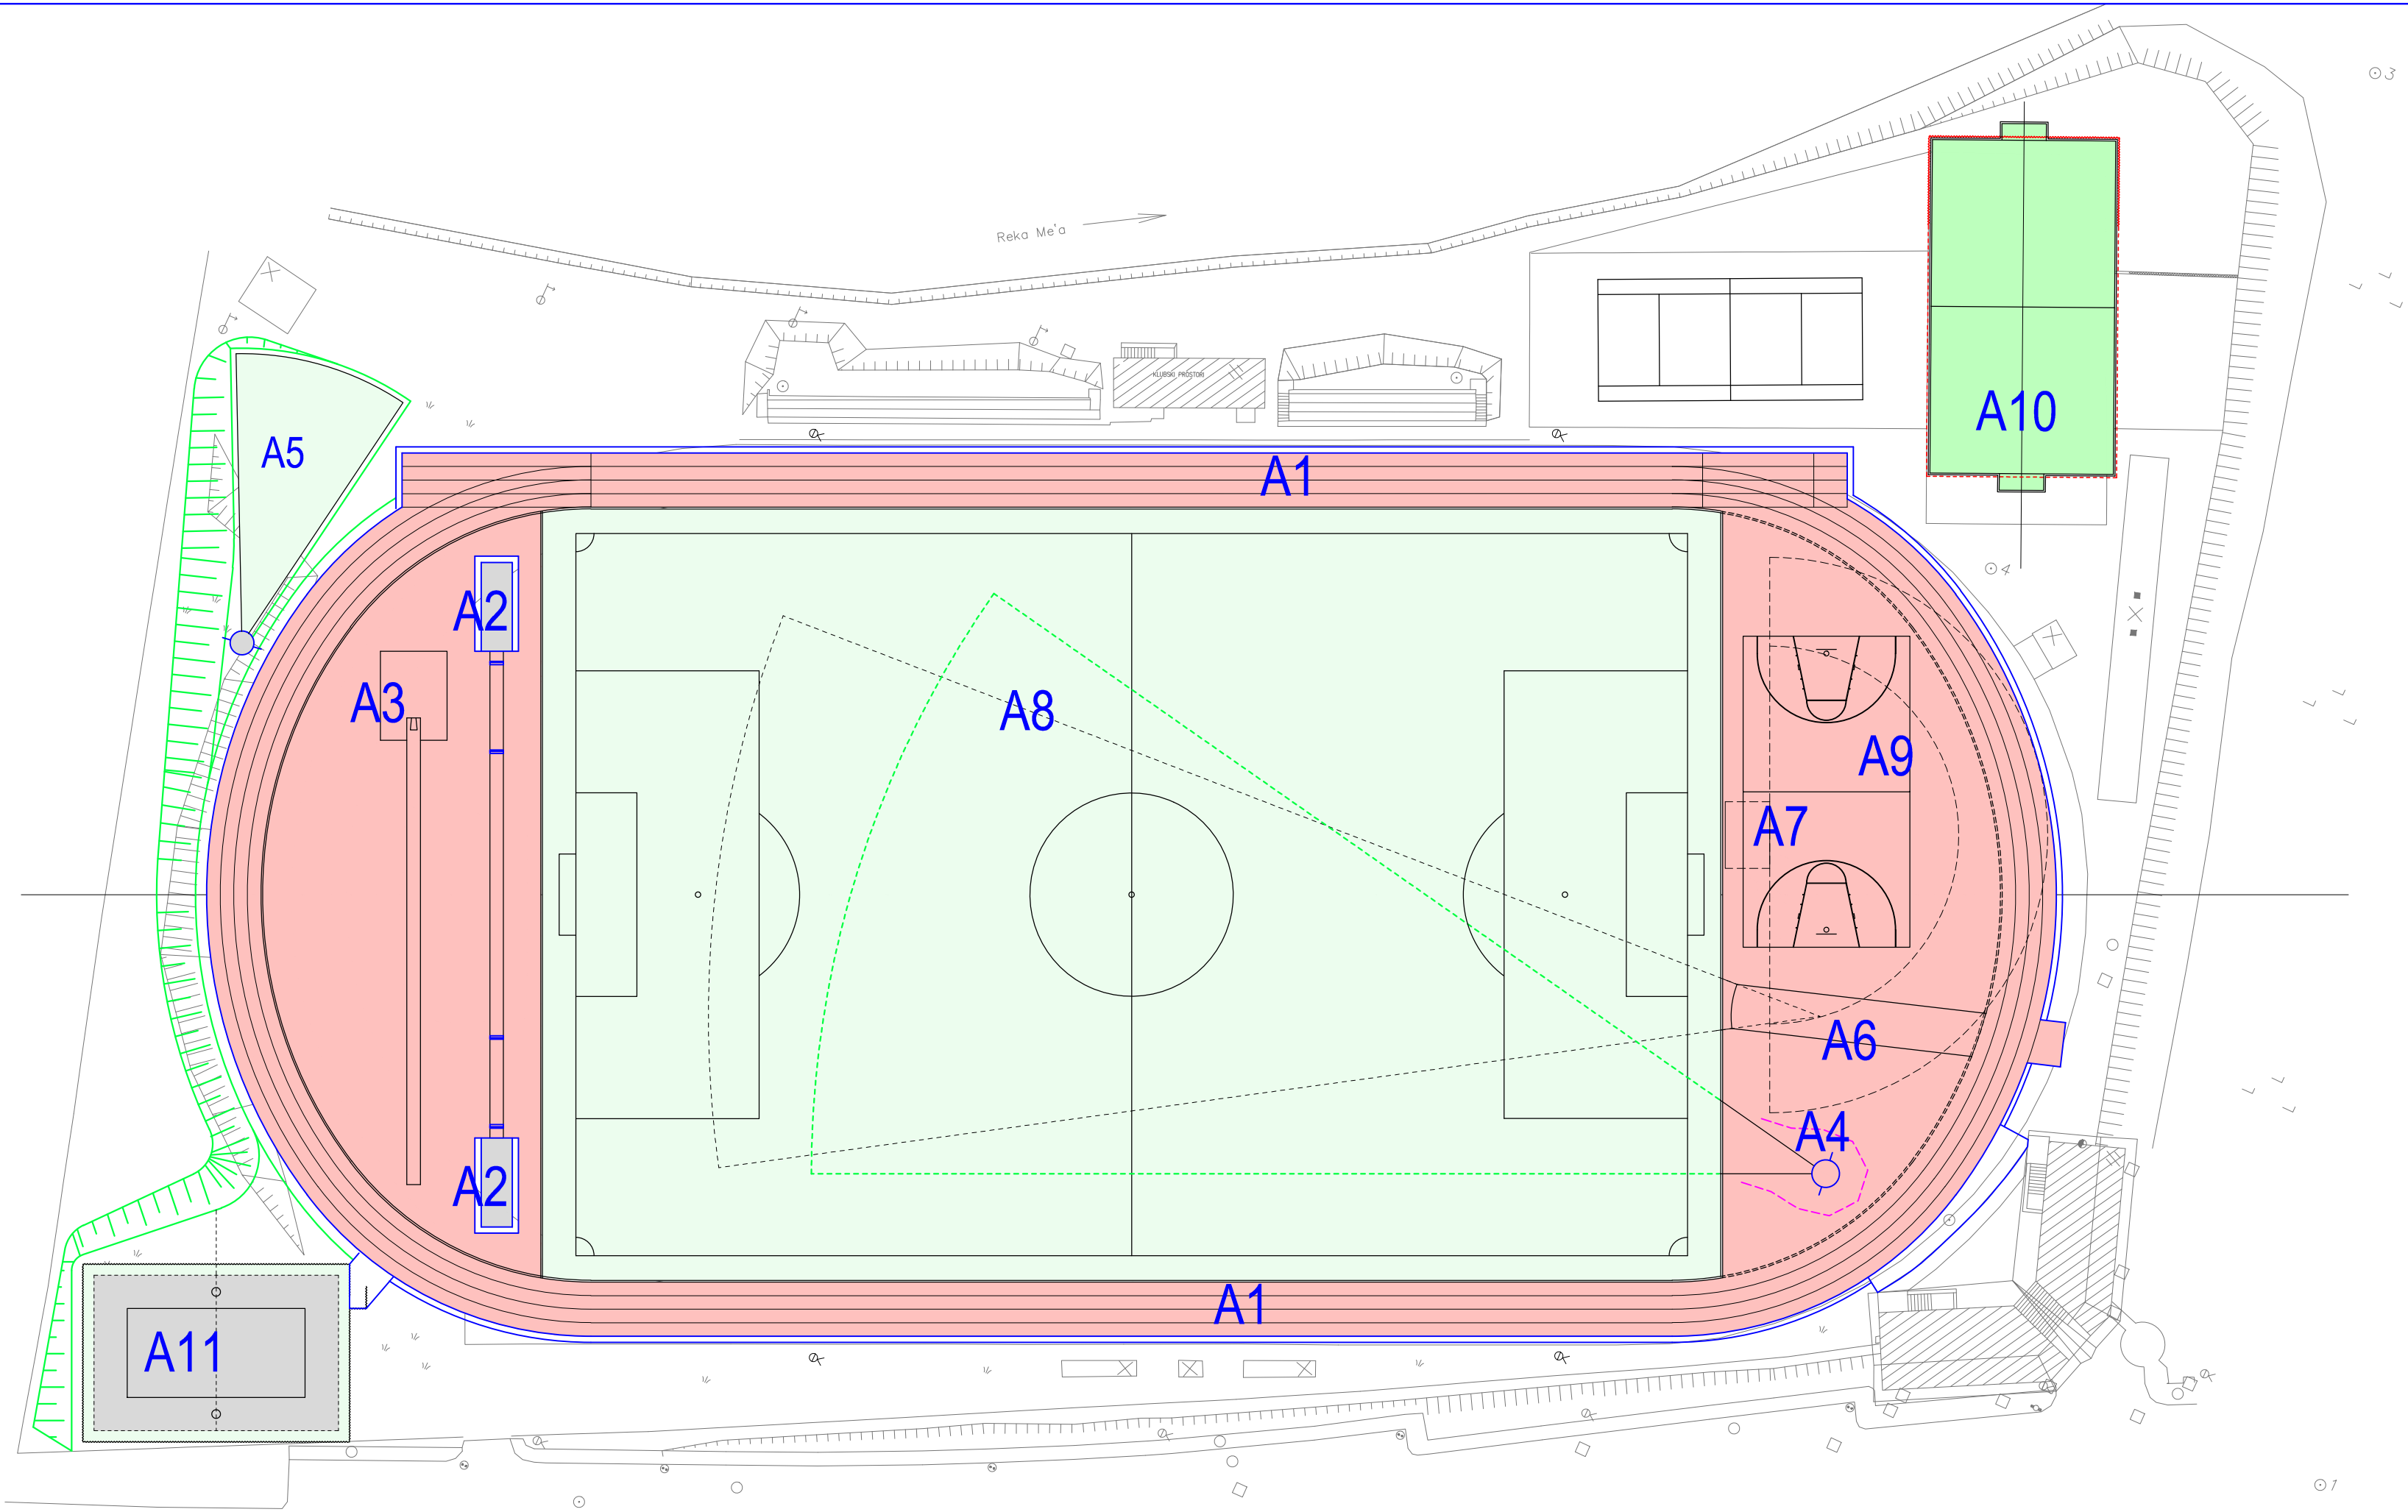

LEGENDA

- A1 ATLETSKA STEZA
 - A2 SKOK V DALJINO, TROSKOK
 - A3 SKOK S PALICO
 - A4 MET KLADIVA, DISKA
 - A5 MET KROGLE
 - A6 MET KOPJA
 - A7 SKOK V VIŠINO
 - A8 NOGOMETNO IGRIŠČE
 - A9 IGRIŠČE ZA KOŠARKO
 - A10 IGRIŠČE ZA MALI NOGOMET – AGORESPACE
 - A11 ODBOJKA NA MIVKI
- ATLETSKA STEZA–UMETNA MASA
- NOGOMETNO IGRIŠČE – TRAVA
- IGRIŠČE ZA MALI NOGOMET – UMETNA TRAVA
- PESEK, TENISIT
- MIVKA

STADION ČRNA NA KOROŠKEM
SITUACIJA - DISPOZICIJA M 1 : 500

Projektivno podjetje:		naziv:	ime in priimek:	iden.št. IZS:	datum:	podpis:
MBI d.o.o. Legen 60A Šmartno pri Slovenj Gradcu Gradbeni inženiring		OVP:	Bine Bevc, u.d.i.g.	G-1150	julij 2015	
		OP:	Bine Bevc, u.d.i.g.	G-1150	julij 2015	
iden.št. IZS:	1267					
objekt, lokacija:	STADION ČRNA NA KOROŠKEM				št. projekta :	10 - 2015
					št. načrta:	10 - 2015
del objekta:					šifra CC :	2112
vsebina risbe:	SITUACIJA		del risbe:	Situacija - DISPOZICIJA VARIANTA B		
načrt	3.1- Načrt gradbenih konstrukcij		menilo:	1 : 500	datum:	julij 2015
faza:	I D Z - idejna zasnova					
št.priloge			avtor risbe:	MBI d.o.o., Slovenj Gradec		
			iden. št. risbe:			