

5			
4			
3			
2			
1			
0			

Spremembe Datum Nomen

AquaData - Projekta Consulting
IZS 2032
KANALSKI SISTEMI




Projekt No:	15011
Din. File:	15011_Crna.dwg
Merilo:	1 : 1000/100
List No:	3.6.3.4

KANALIZACIJA ČRNA
PGD PROJEKT

Projektant:	Datum:	Ime:	Vzdolžni profili kanala Z2.3, Z2.2 in Z2.1.1
Sep-2015	N. Antunović (G-180)		


Investitor:	Projektor:
Občina Črna na Koroškem, Center 101 2393 Črna na Koroškem	Logatec, Nov-2015

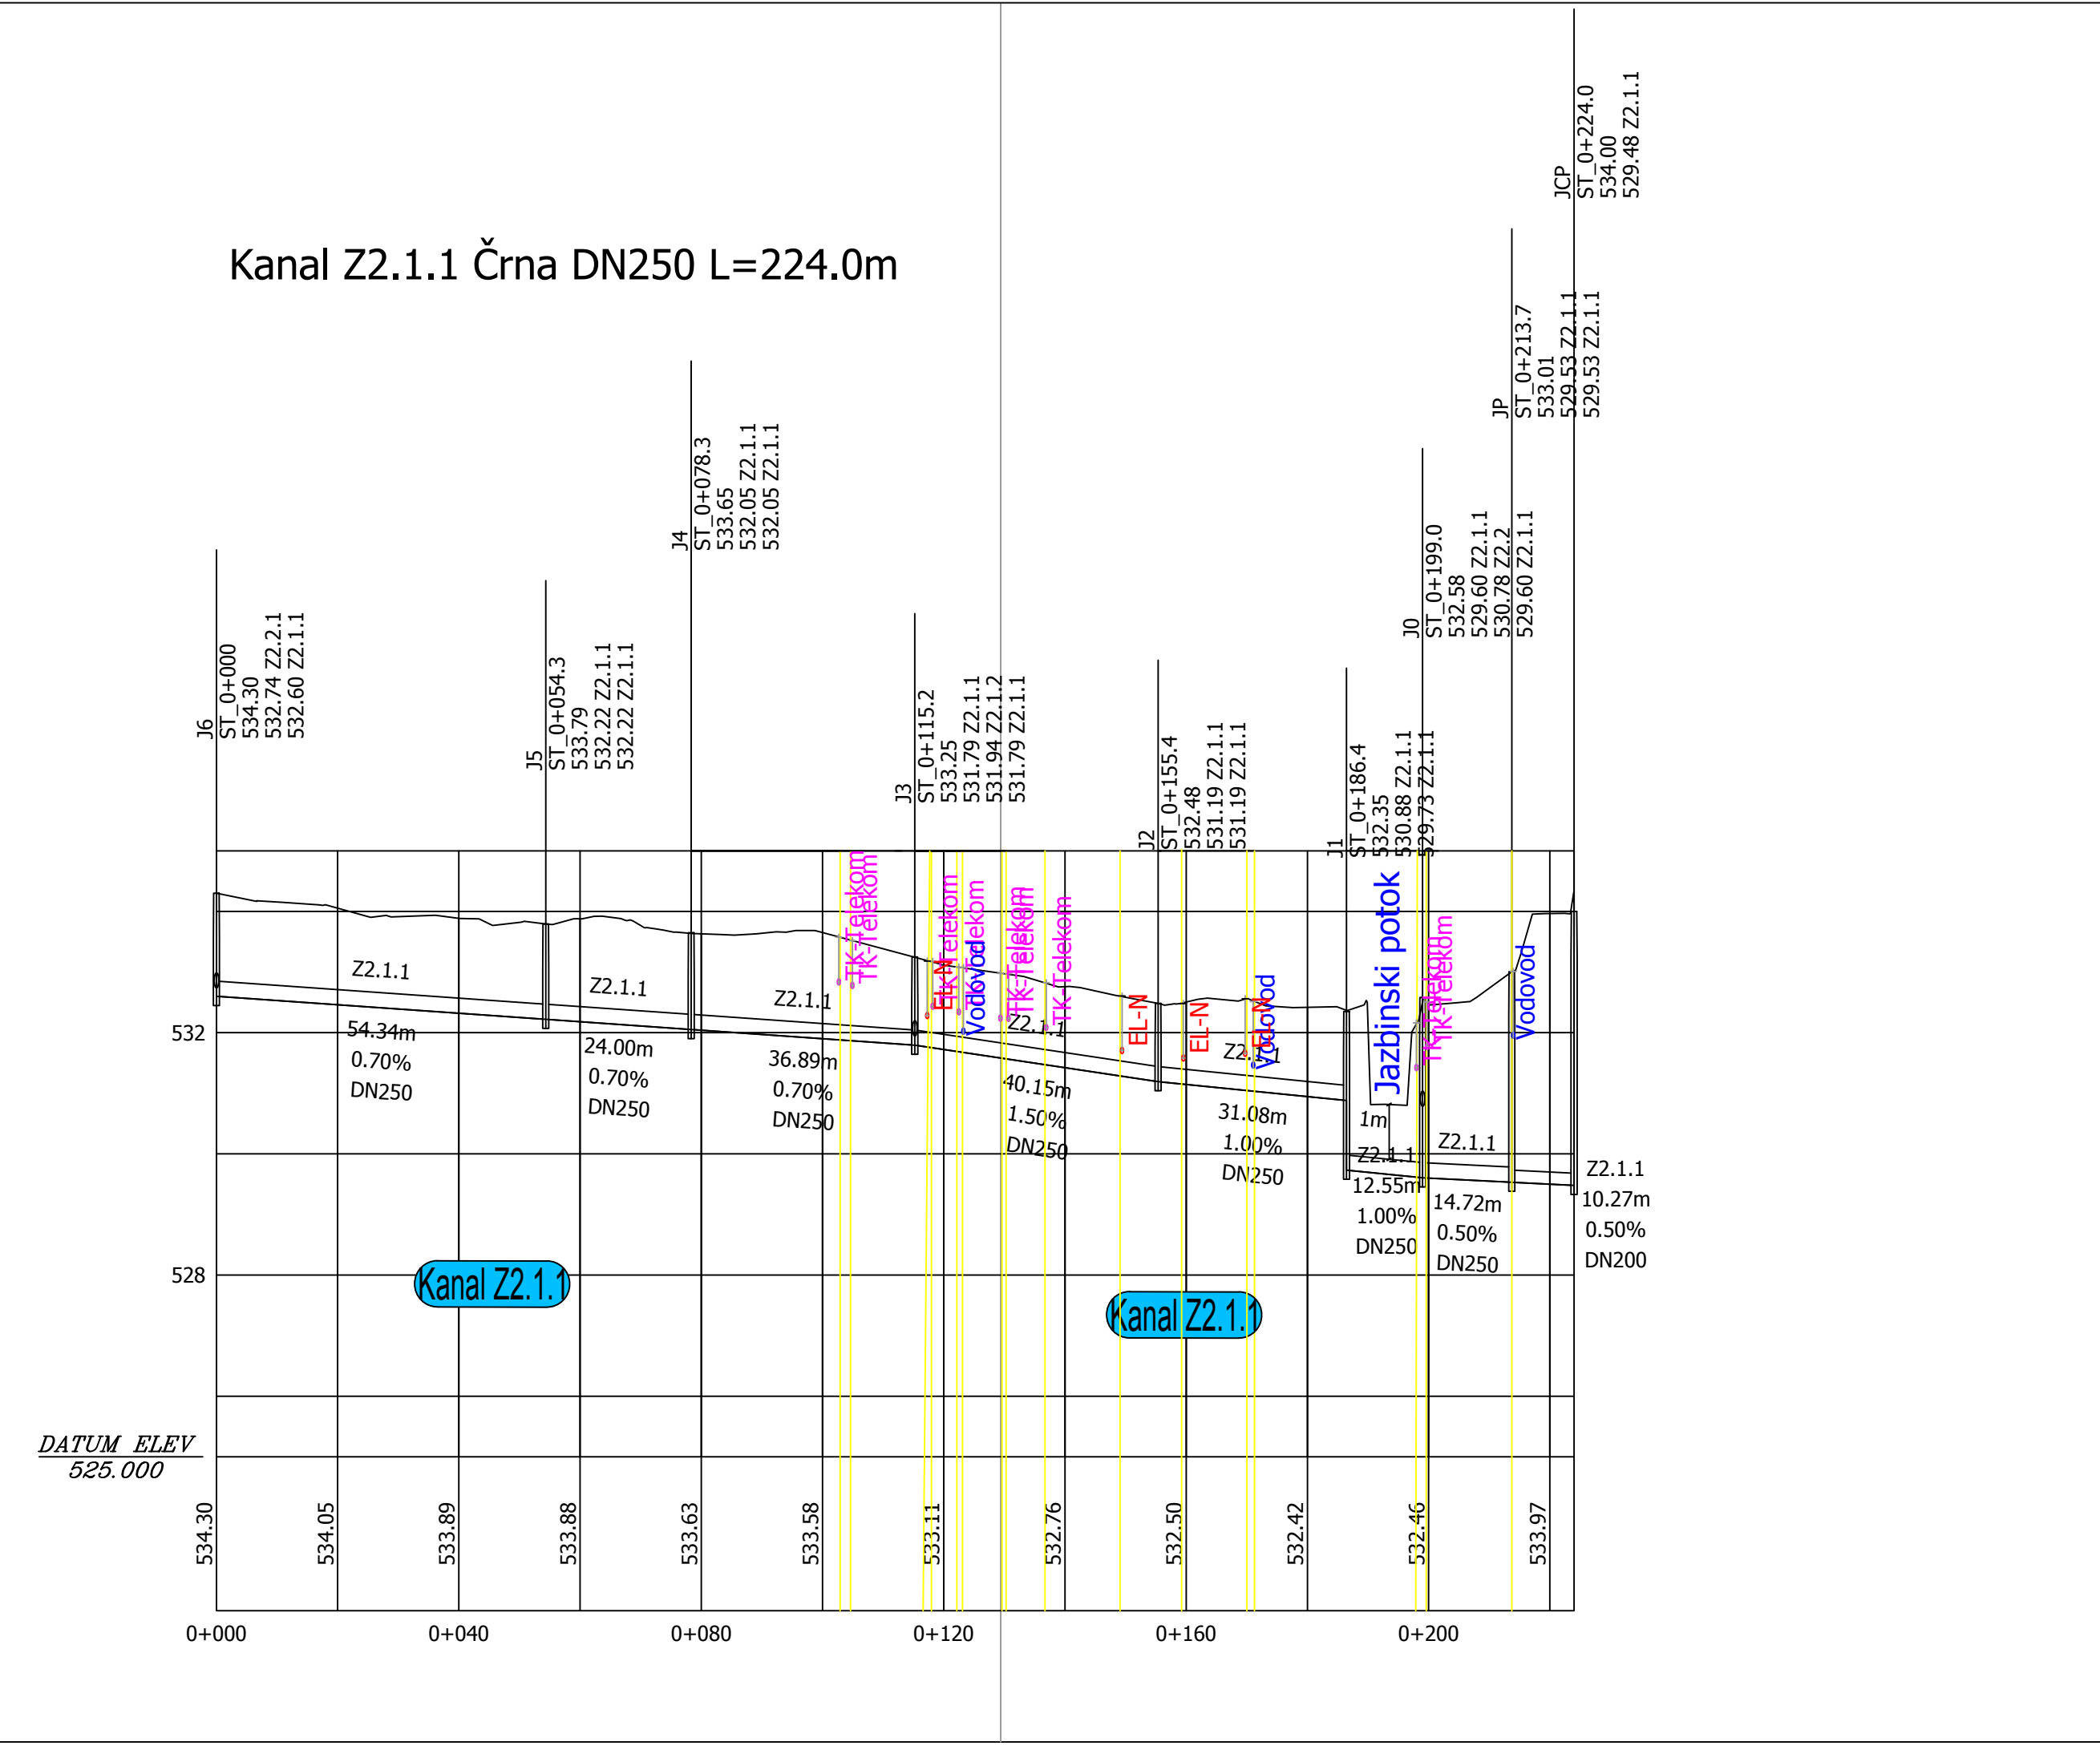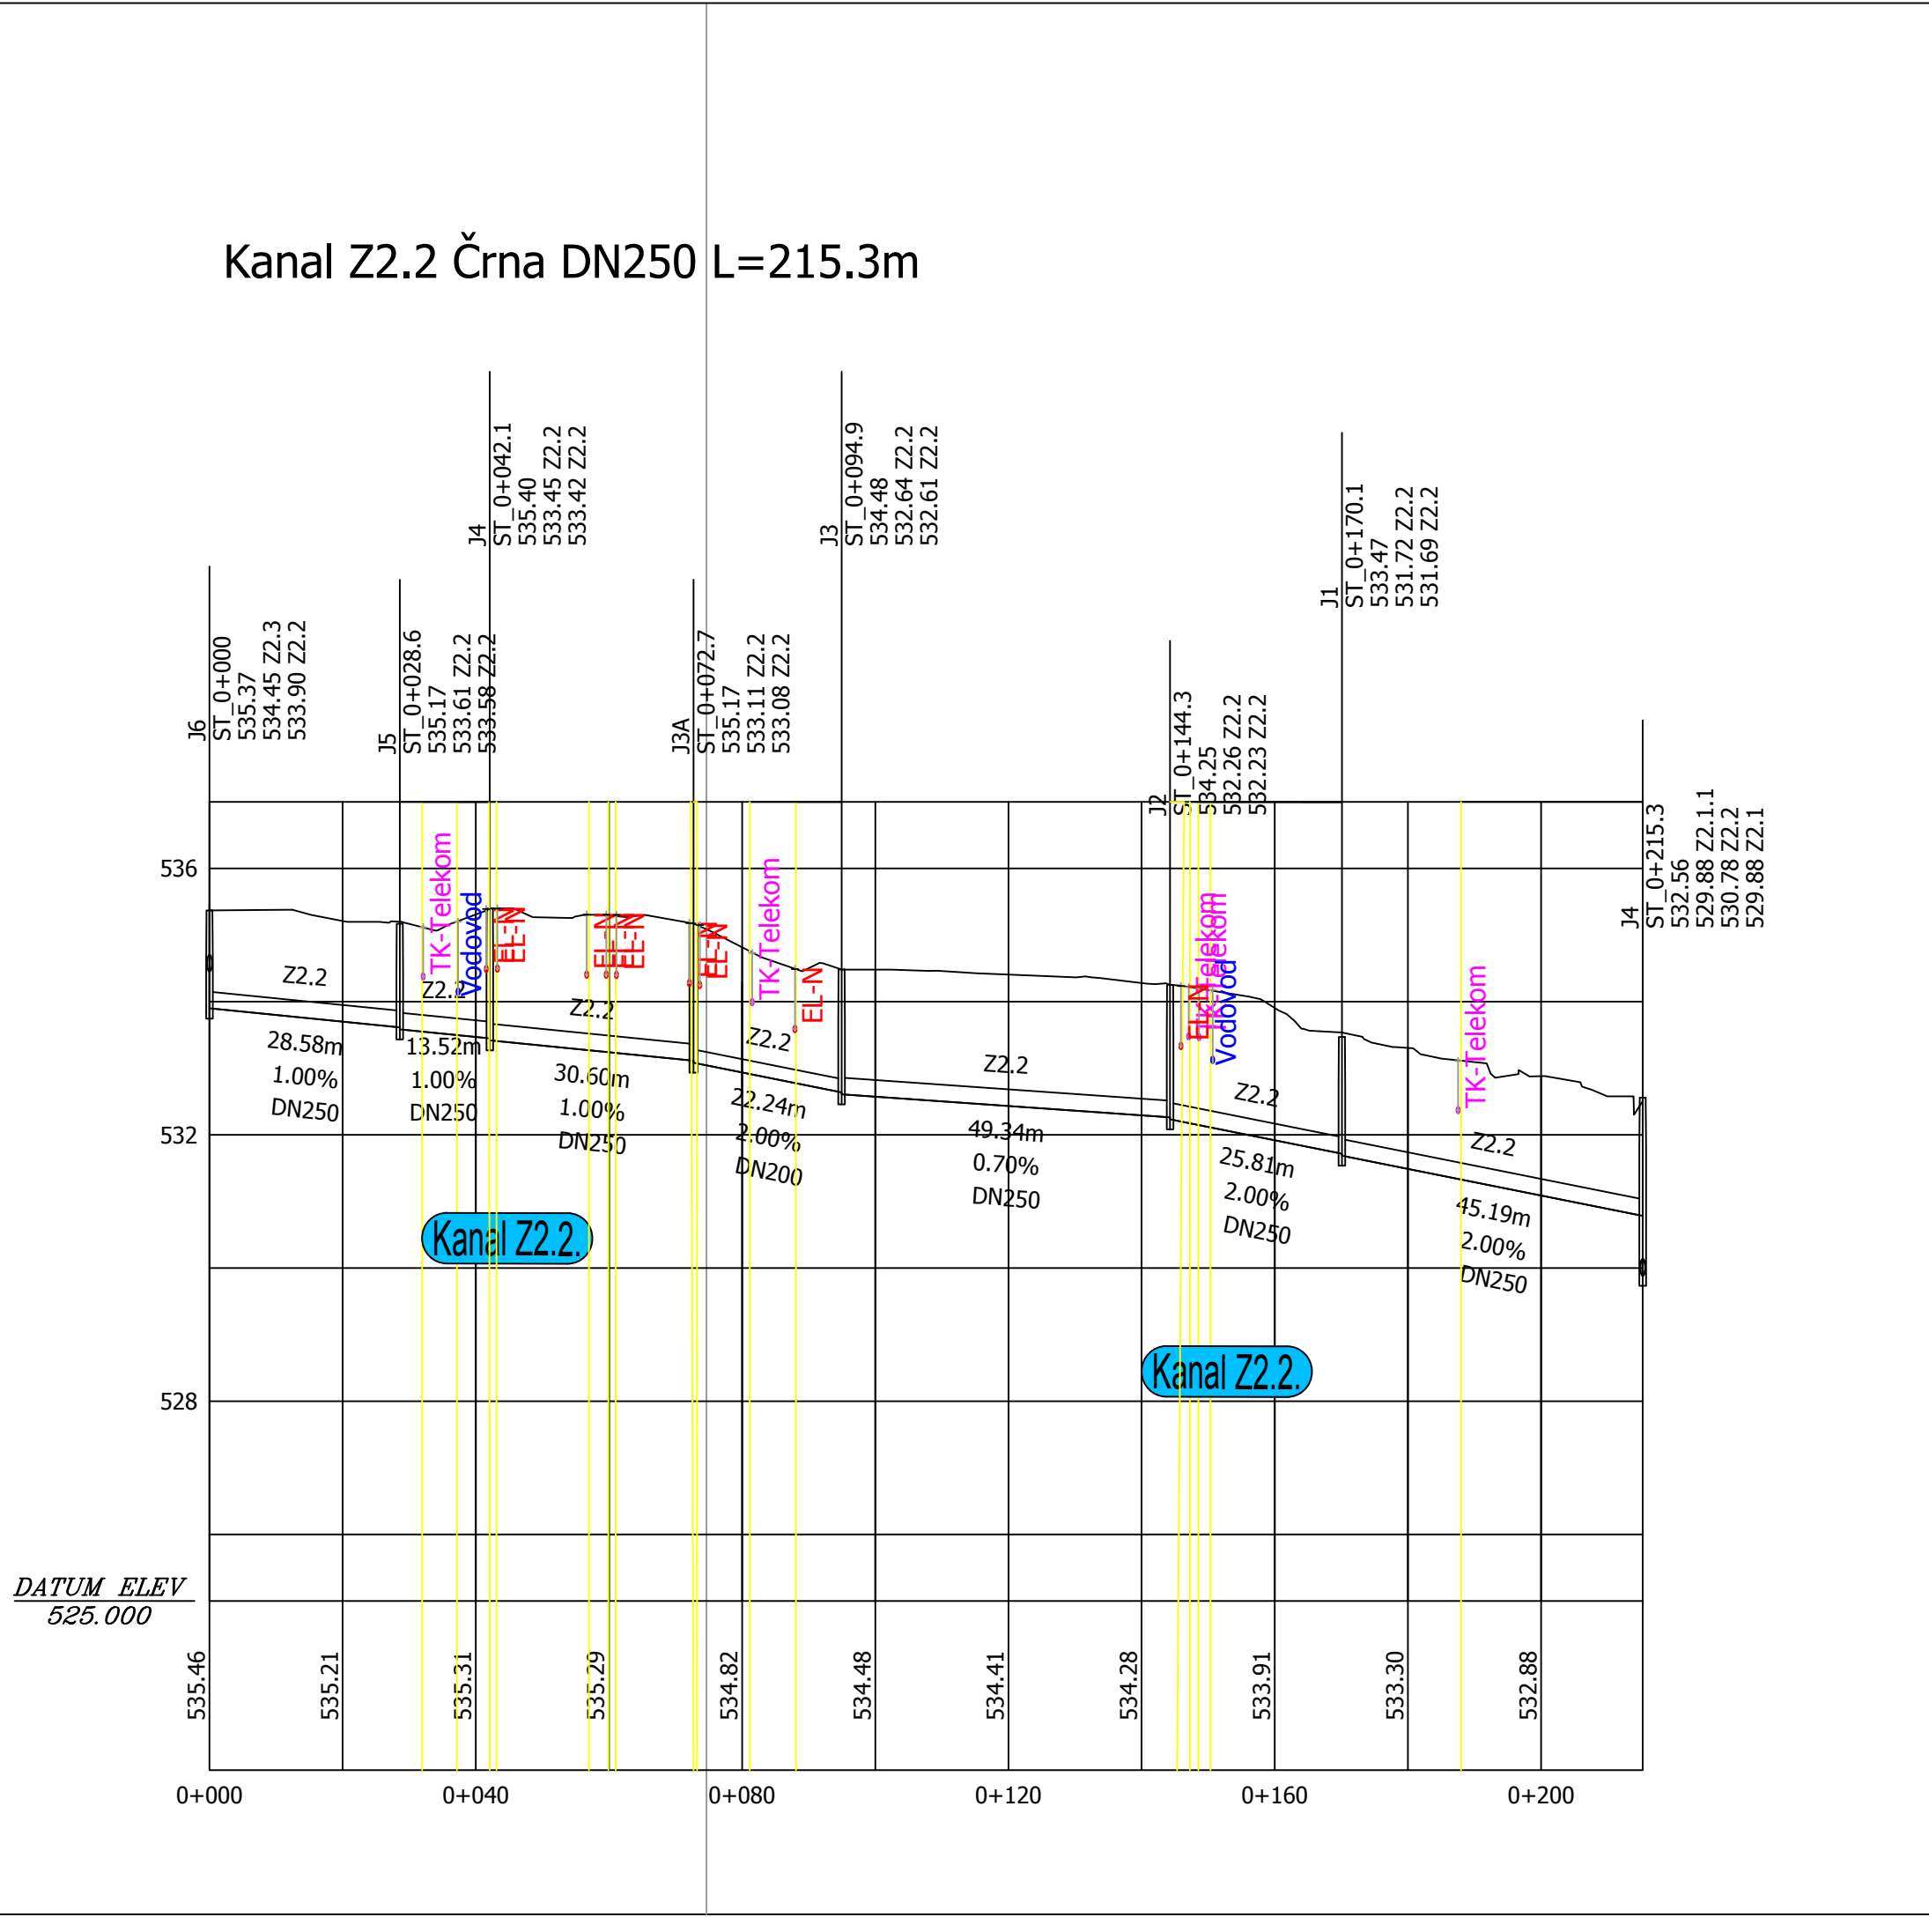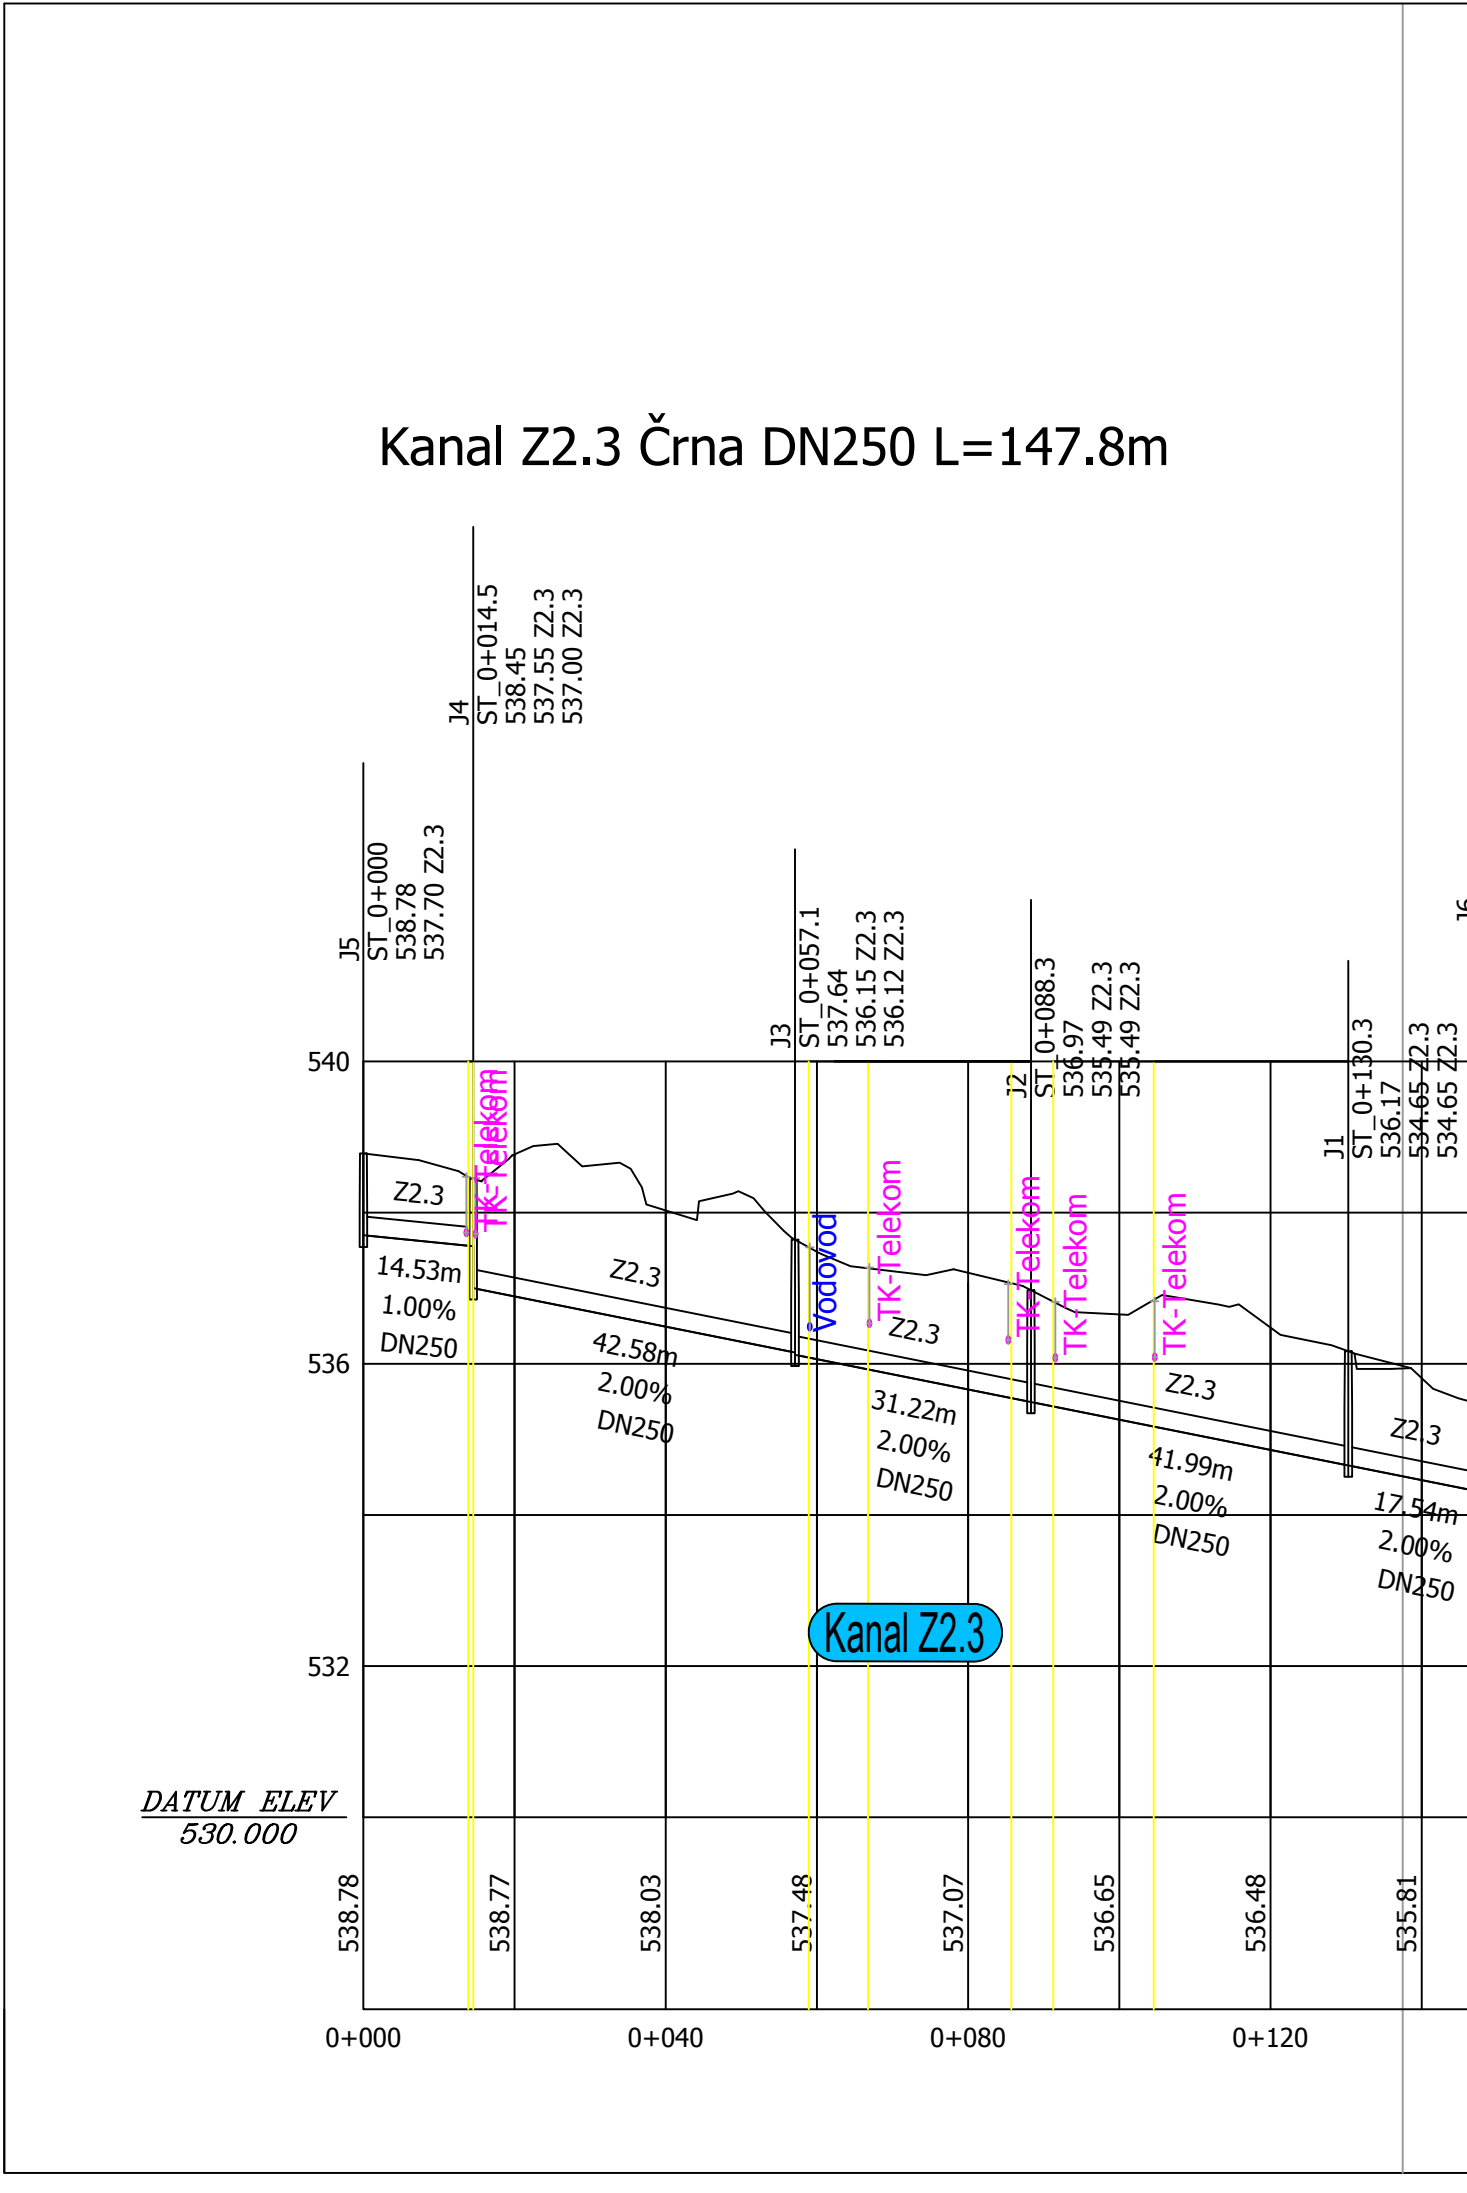

5			
4			
3			
2			
1			
0			

Spremembe Datum Nomen

AquaData - Projekta Consulting
IZS 2032
KANALSKI SISTEMI




Projekt No:	15011
Din. File:	15011_Crna.dwg
Merilo:	1 : 1000/100
List No:	3.6.3.4

KANALIZACIJA ČRNA
PGD PROJEKT

Projektant:	Datum:	Ime:	Vzdolžni profili kanala Z2.3, Z2.2 in Z2.1.1
Sep-2015	N. Antunović (G-180)		


Investitor:	Projektor:
Občina Črna na Koroškem, Center 101 2393 Črna na Koroškem	Logatec, Nov-2015

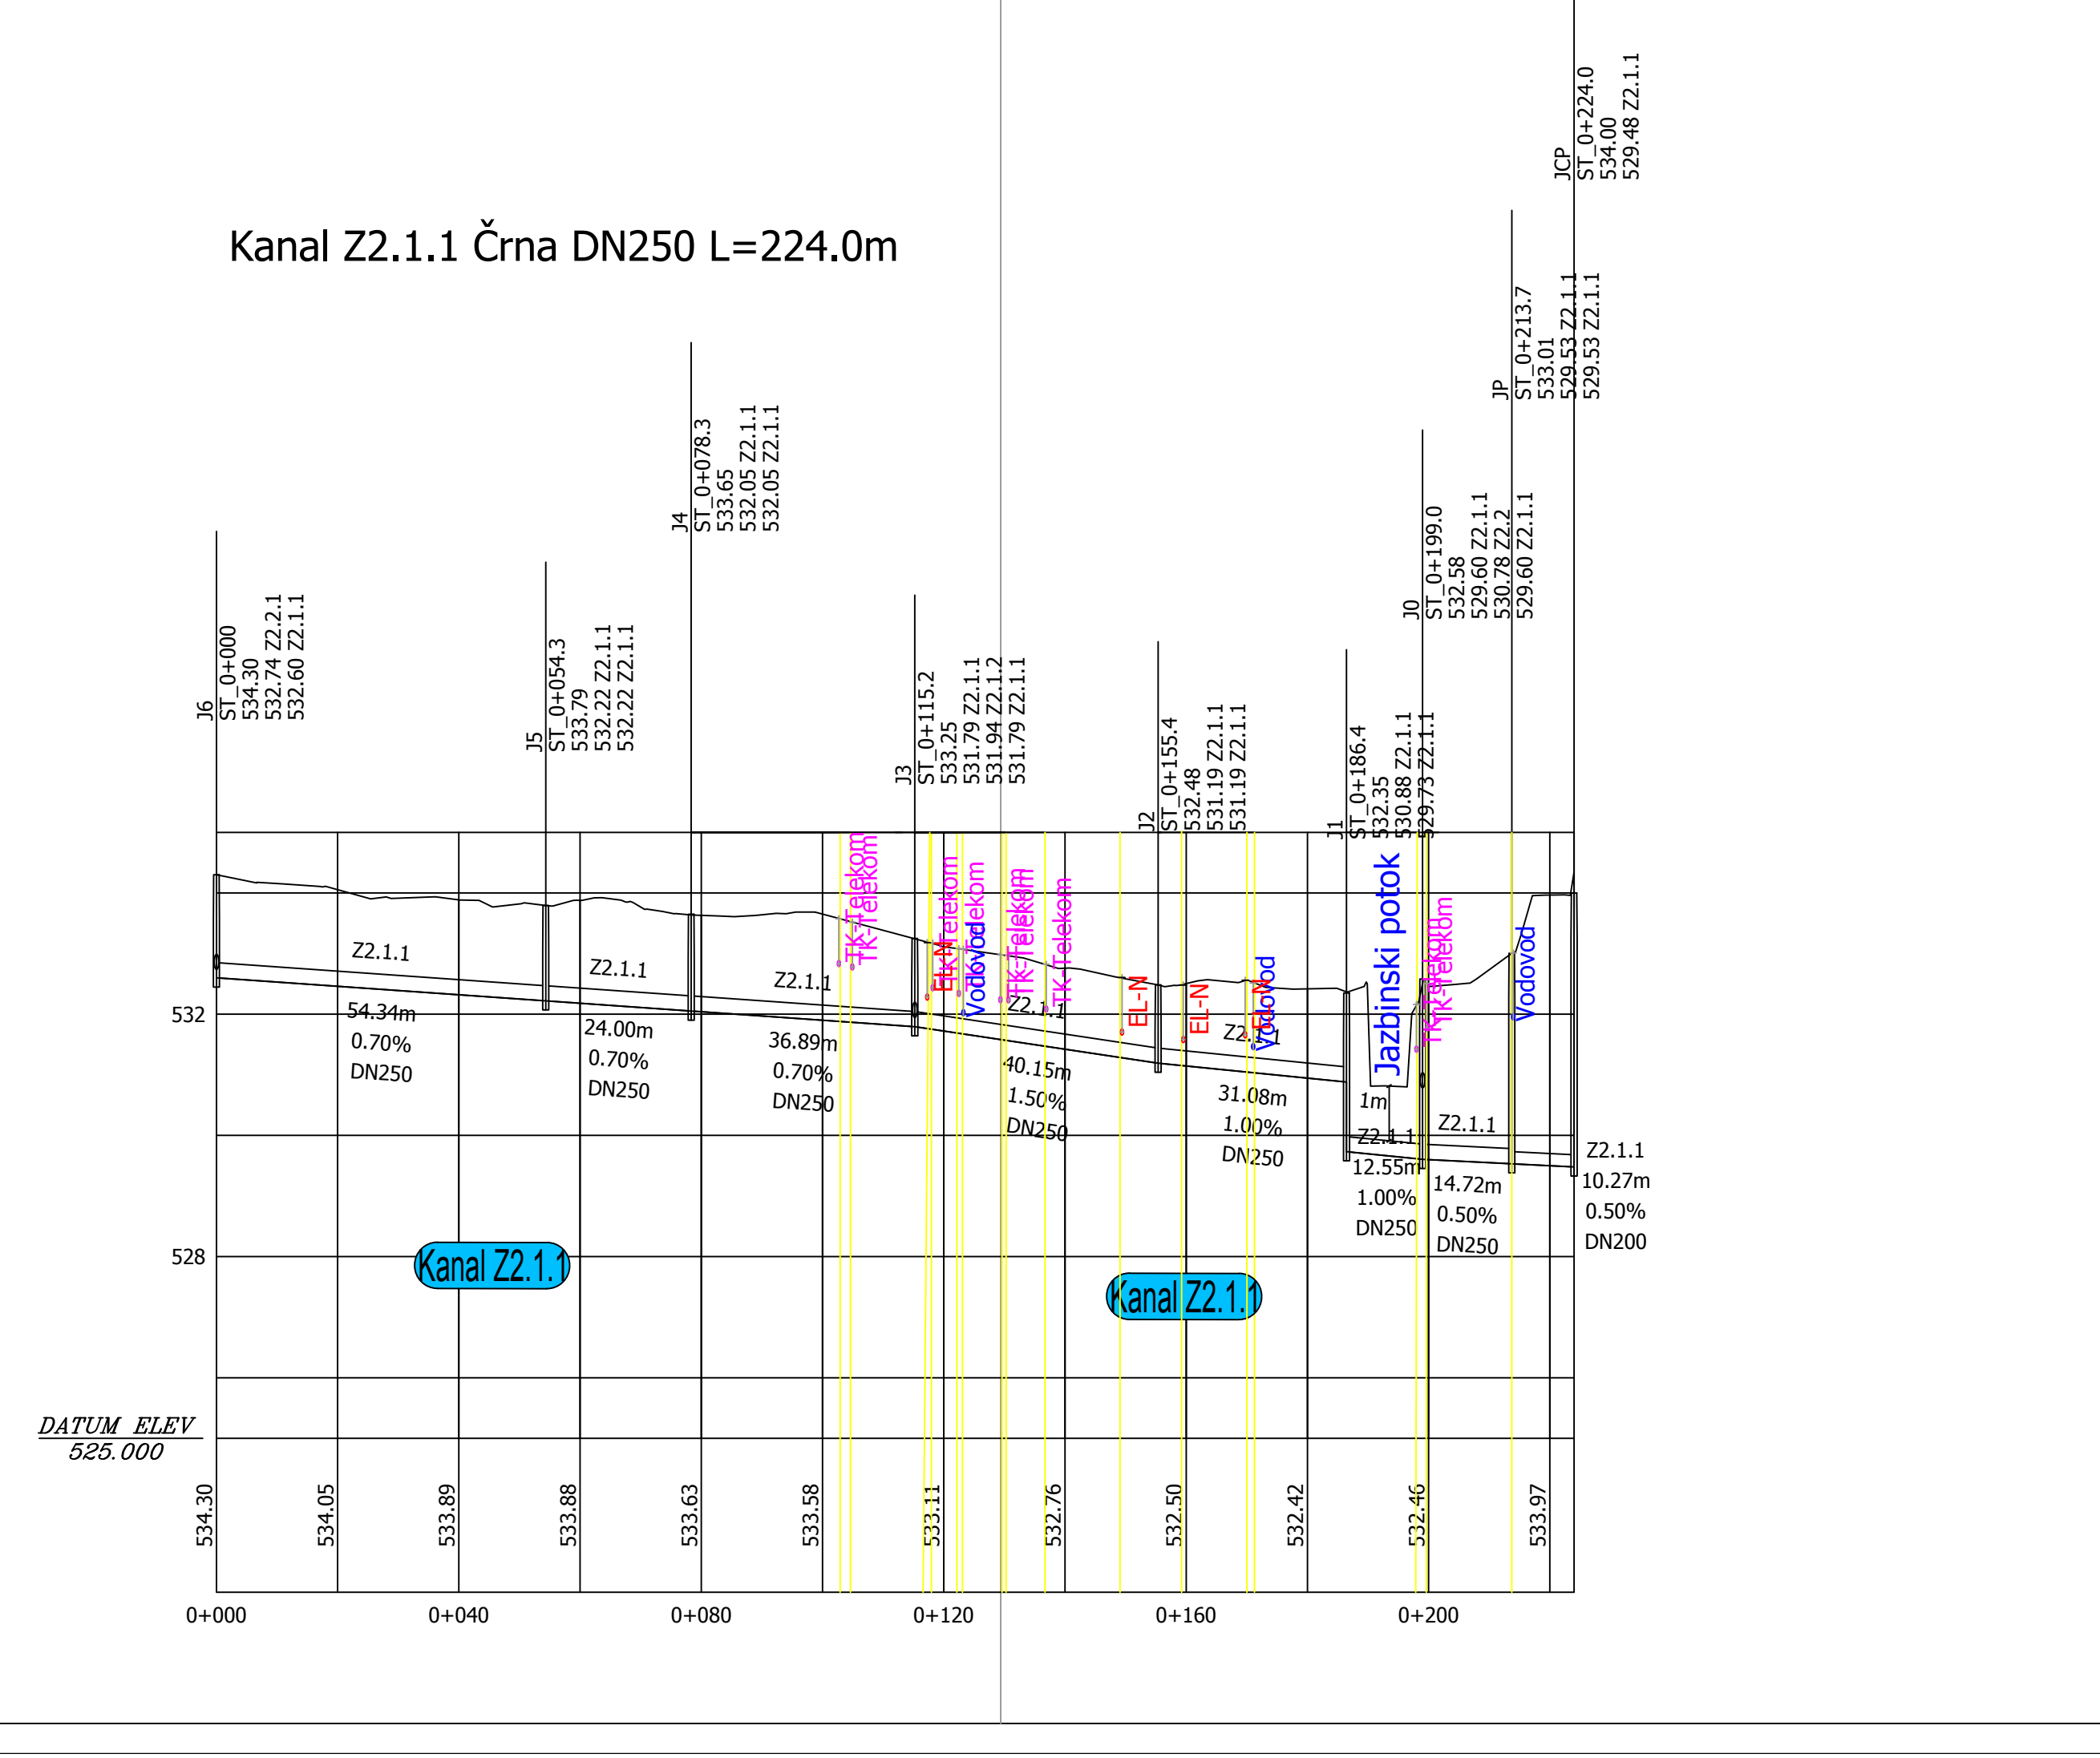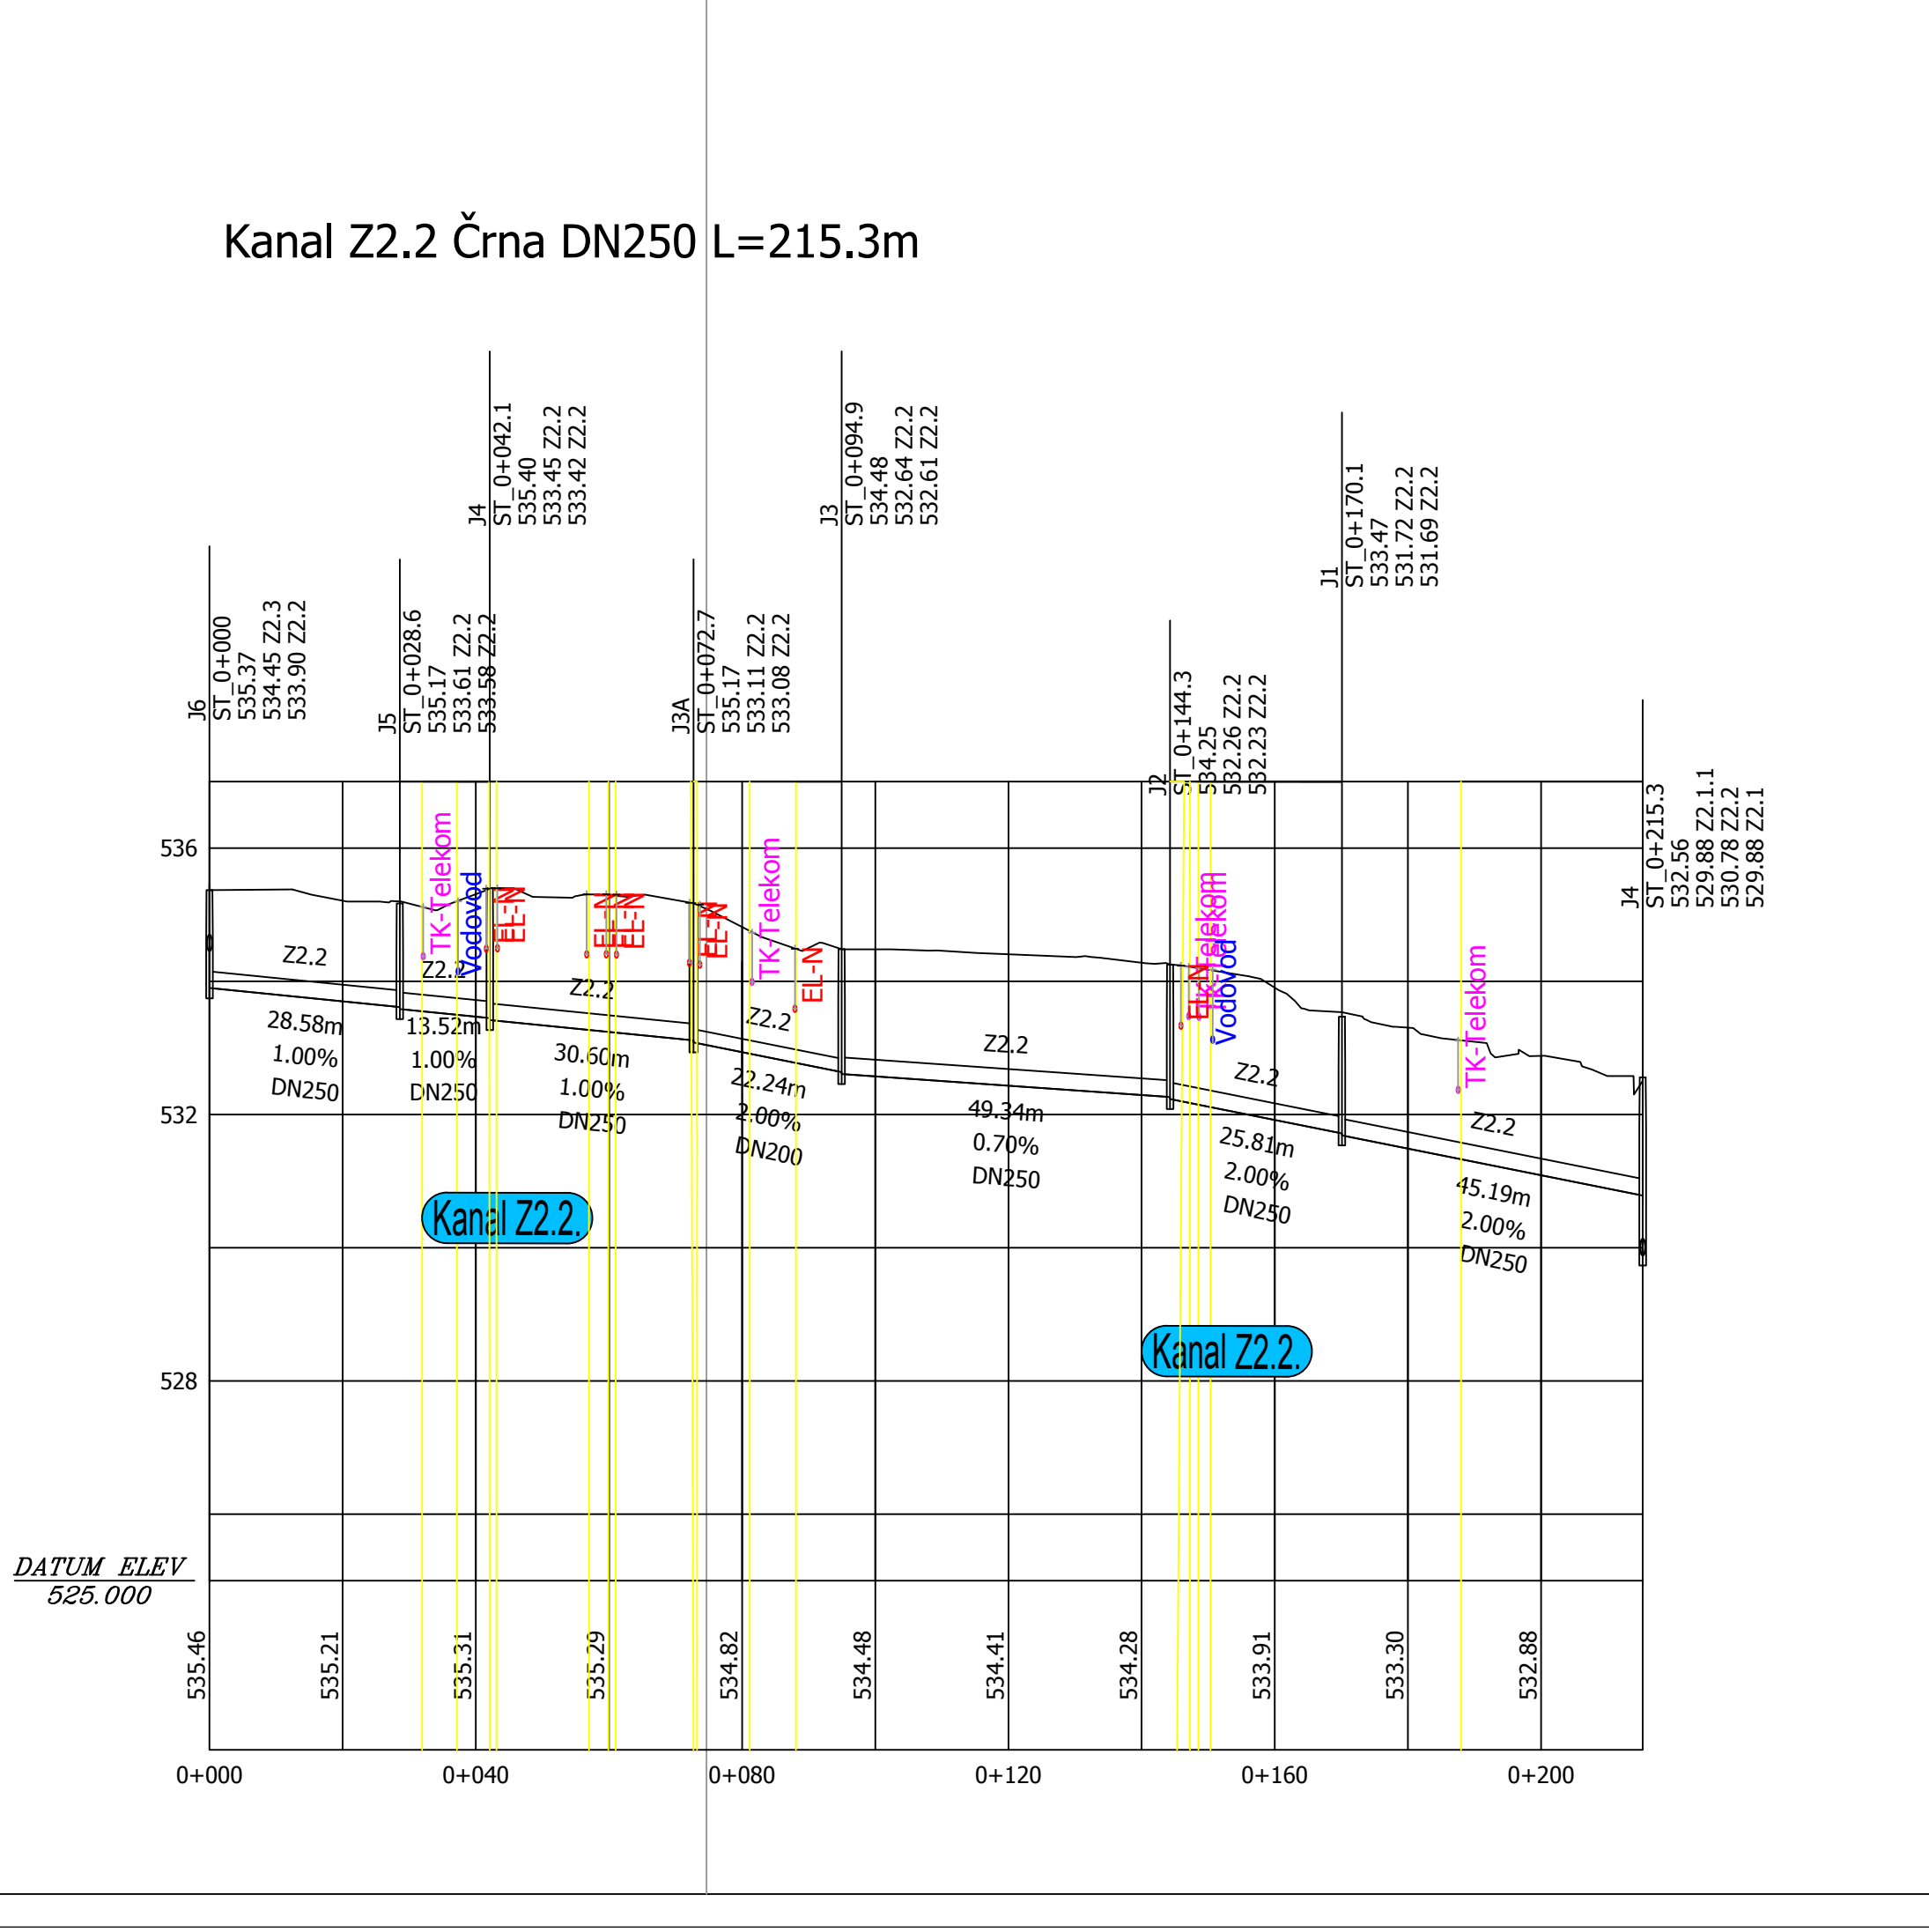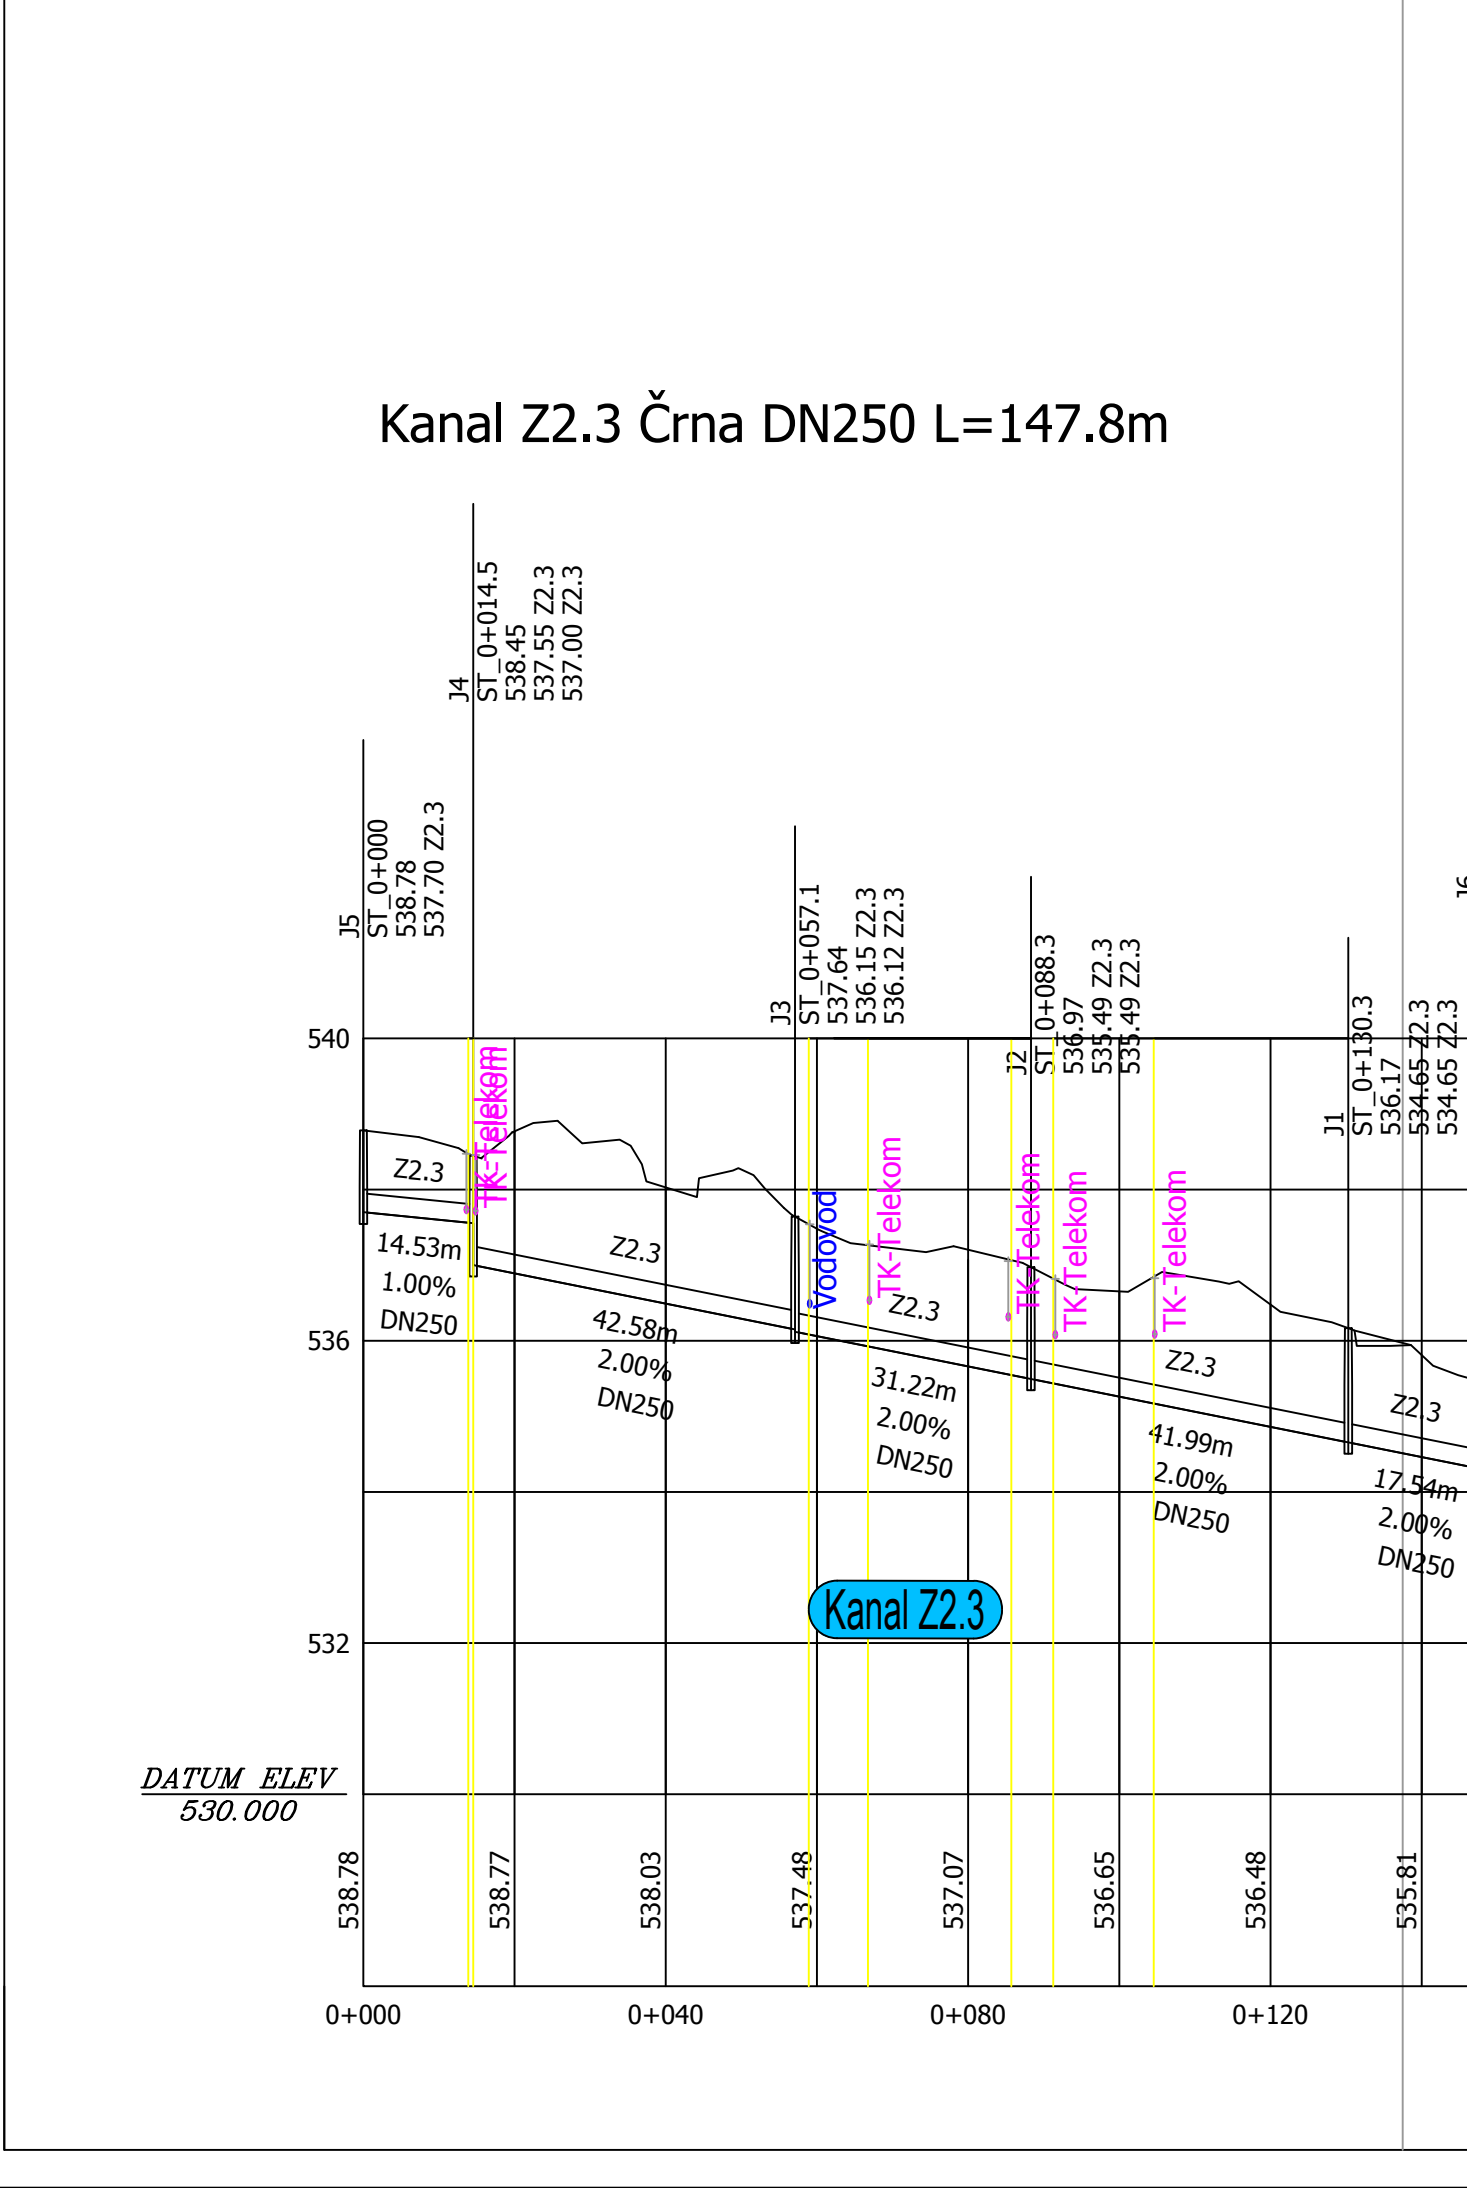

5			
4			
3			
2			
1			
0			

Spremembe Datum Nomen

AquaData - Projekta Consulting
IZS 2032
KANALSKI SISTEMI

Projekt No:	15011
Din. File:	15011_Crna.dwg
Merilo:	1 : 1000/100
List No:	3.6.3.4

KANALIZACIJA ČRNA
PGD PROJEKT

Projektant:	Datum:	Ime:	Vzdolžni profili kanala Z2.3, Z2.2 in Z2.1.1
Sep-2015	N. Antunović (G-180)		


Investitor:	Projektor:
Občina Črna na Koroškem, Center 101 2393 Črna na Koroškem	Logatec, Nov-2015