
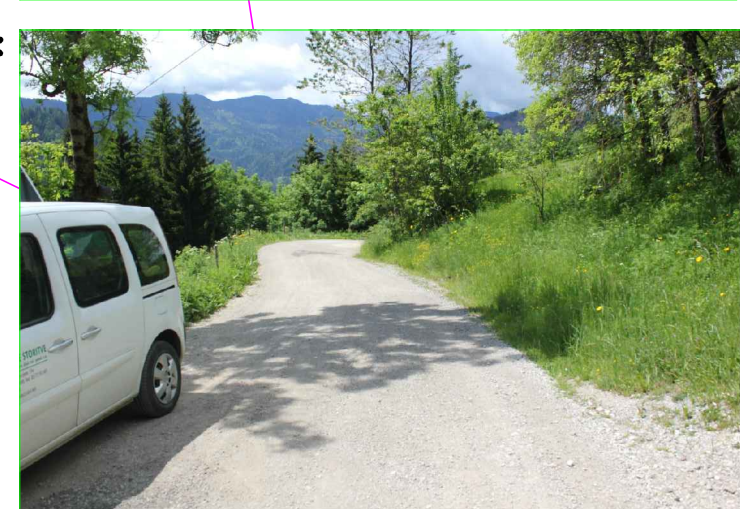
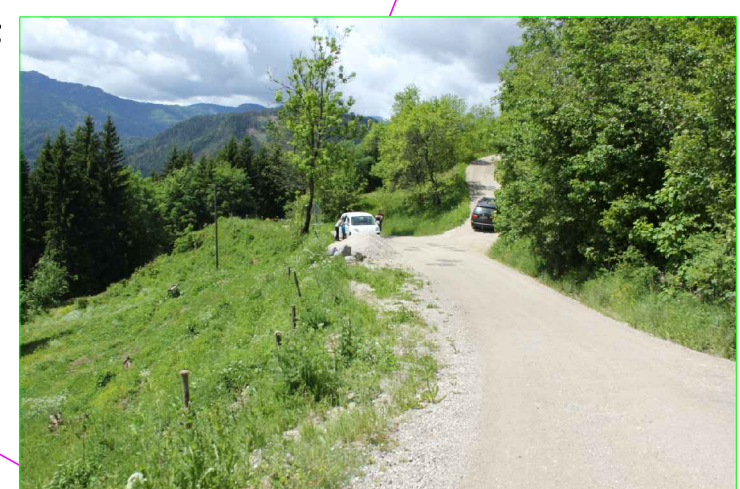


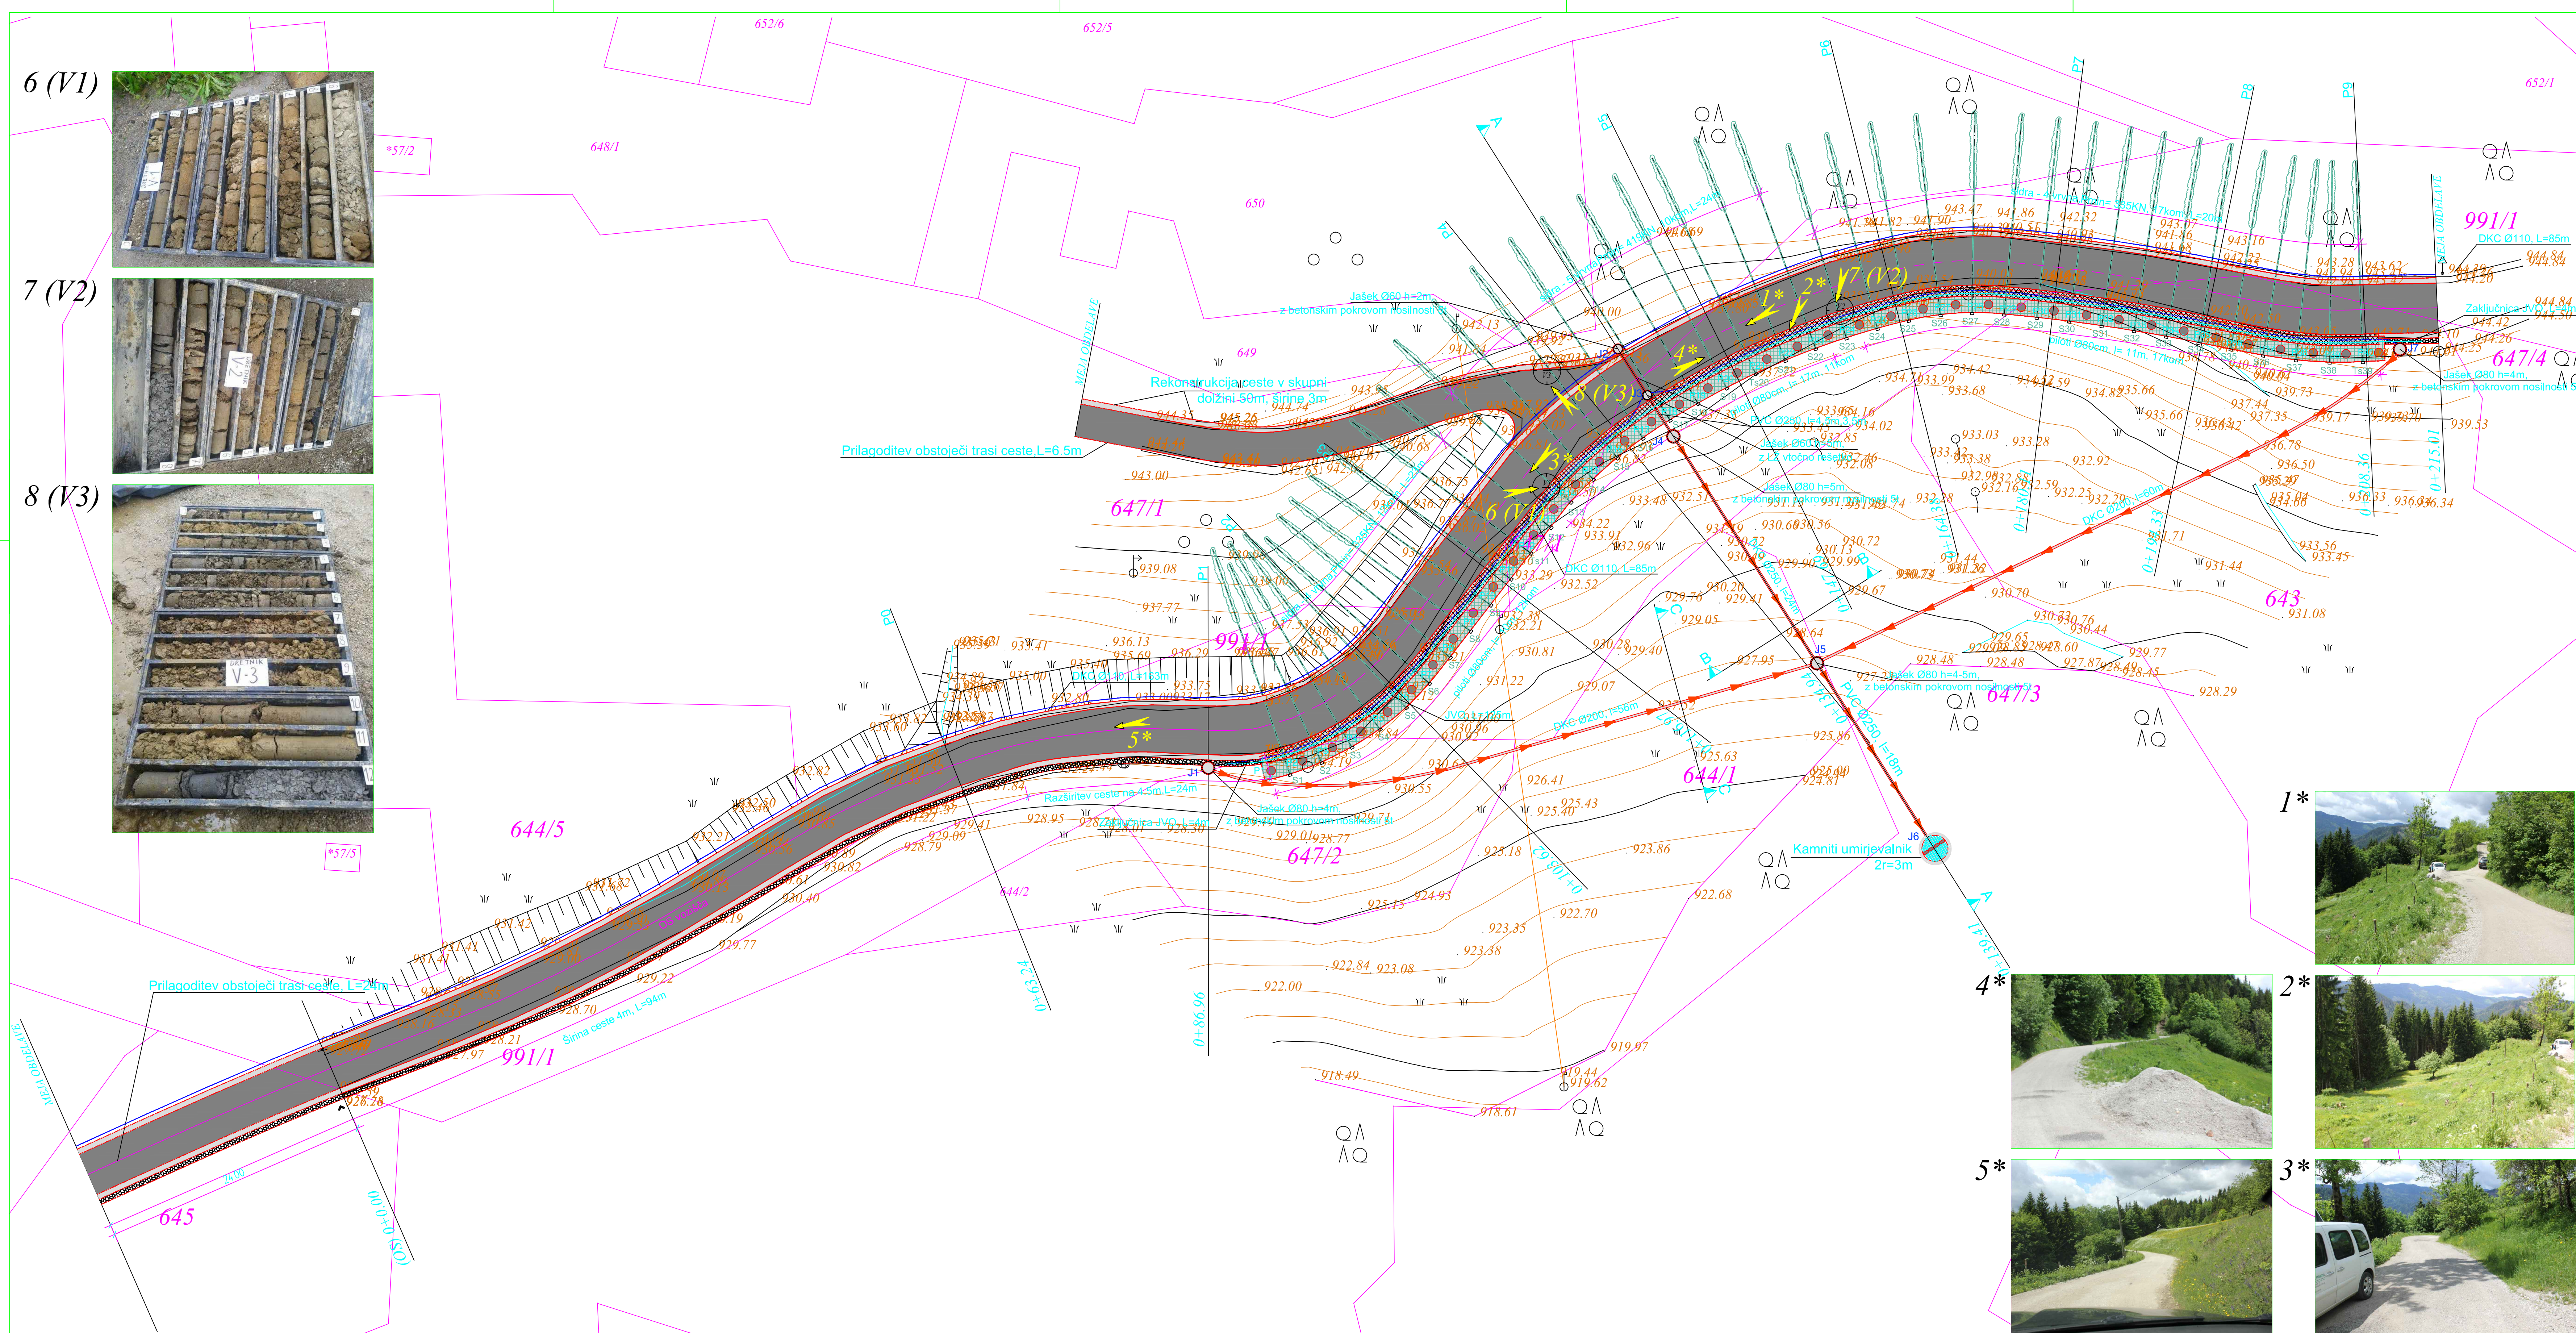

naziv:		OPCINA CRNA NA KOROŠKEM Centar 101 2393 Crna na Koroškem		iz granta:		str. projekta: 764/16 str. namira: ...		datum: Juni, 2016 merilo: 1:250	
iznajel:		 Izdatište: Izdatište, d.o.o. Glavni trg 17/b, 2000 Maribor		opis:		str. cca: 42 000 (OSTIMO)		opis:	
iz stavke:		IZ 04/38		costa:		IZ 05/2000		Cesta Rezanin-Javorje-Oganje-Sv. Vid	
potpisalo:		M. Kranc		faza:		P2			
				GRADBENA SITUACIJA					
ime in priimek		podpis		str. odseka:		arhivska številka:		faza/dopoln:	
voda projekta:		M. Kranc		...		...		...	
delni arh. iz:		IZ 5 G-0584		...		...		...	
otpr. projektant:		M. Kranc		str. nabe:		crtna koda arhiva:			
delni arh. iz:		IZ 5 G-0584		...		...		...	
vredn.		M. Kranc ml.		str. priloge:		G2			
				sloj nabe:		ISB d.o.o., Maribor			
				arh. št. nabe:		764/16-02			