



Spremembe:		Opis spremembe:		Datum:		Podpis:	
Naročnik:				Objekt/Lokacija:			
Občina Črna na Koroškem Center 101, 2393 Črna				Čistilna naprava Črna Črna na Koroškem			
Projektant:				Del objekt/Sistem:			
EB – Ladislav KOPRIVEC s.p. Škrabčev trg 38, 1310 Ribnica				ELEKTROINSTALACIJE A/FK 5H – ZUNANJI IZGLED			
IZS 0858 tel: 1/836 99 10, fax: 1/836 99 11, mob: 041/705-456				Vsebina/Naslov risbe:			
Odg. v. proj.:		Podpis:		NN – NAPAJANJE			
Niko ANTONČIČ u.d.i.g.		G – 1287					
Odg.projektant:		Podpis:					
Ladislav KOPRIVEC i.e.		E – 0442					
Izdela:		Podpis:					
Ladislav KOPRIVEC i.e.		E – 0442					
Kontroliral:				Številka načrta: 2485/15-NN			
Id.št.pri IZS: 0858		Merilo: /		Datum: DECEMBER 2015		Št. proj.: PGD-15011	
				Faza: PGD		List: 4/1.6.2	

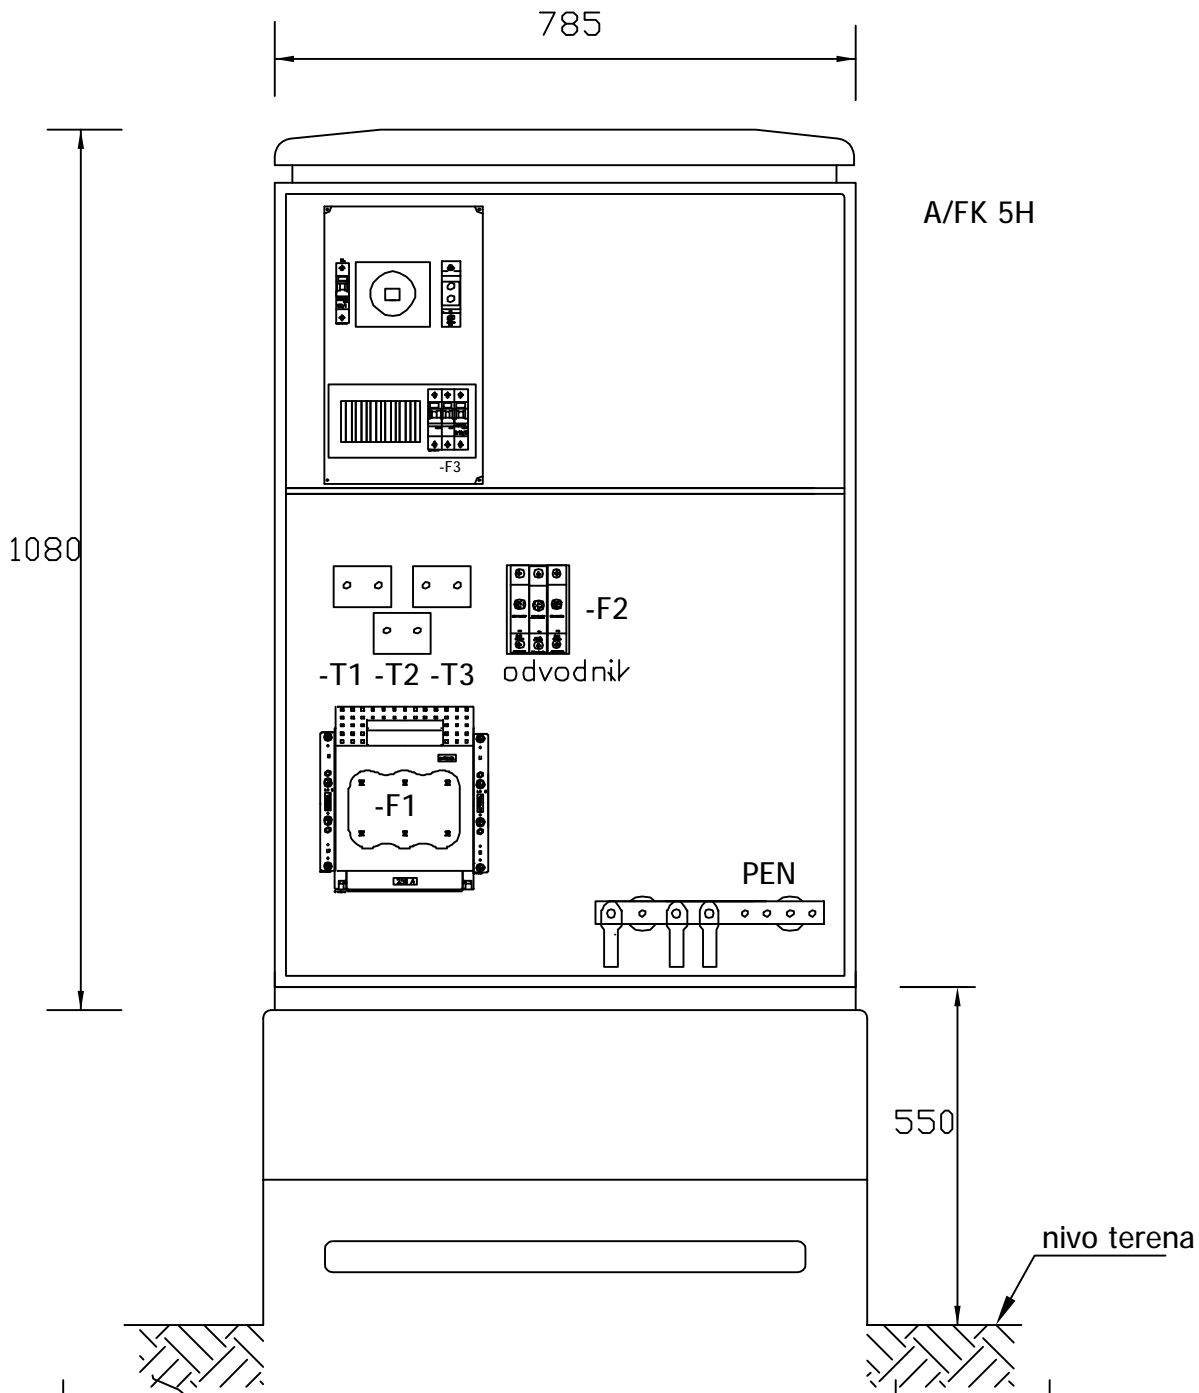

Spremembe:		Opis spremembe:		Datum:		Podpis:	
Naročnik:				Objekt/Lokacija:			
Občina Črna na Koroškem Center 101, 2393 Črna				Čistilna naprava Črna Črna na Koroškem			
Projektant:				Del objekt/Sistem:			
EB – Ladislav KOPRIVEC s.p. Škrabčev trg 38, 1310 Ribnica				ELEKTROINSTALACIJE A/FK 5H–RAZPORED OPREME			
IZS 0858 tel: 1/836 99 10, fax: 1/836 99 11, mob: 041/705-456				Vsebina/Naslov risbe:			
Odg. v. proj.:		Podpis:		NN – NAPAJANJE			
Niko ANTONČIČ u.d.i.g.		G – 1287					
Odg.projektant:		E – 0442					
Izdela:		E – 0442		Številka načrta: 2485/15-NN			
Kontroliral:				Št. proj.:		PGD – 15011	
Id.št.pri IZS: 0858		Merilo: /		Datum: DECEMBER 2015		Faza: PGD	
List: 4/1.6.3							

NA ROBU
PARCELE A/FK 5H

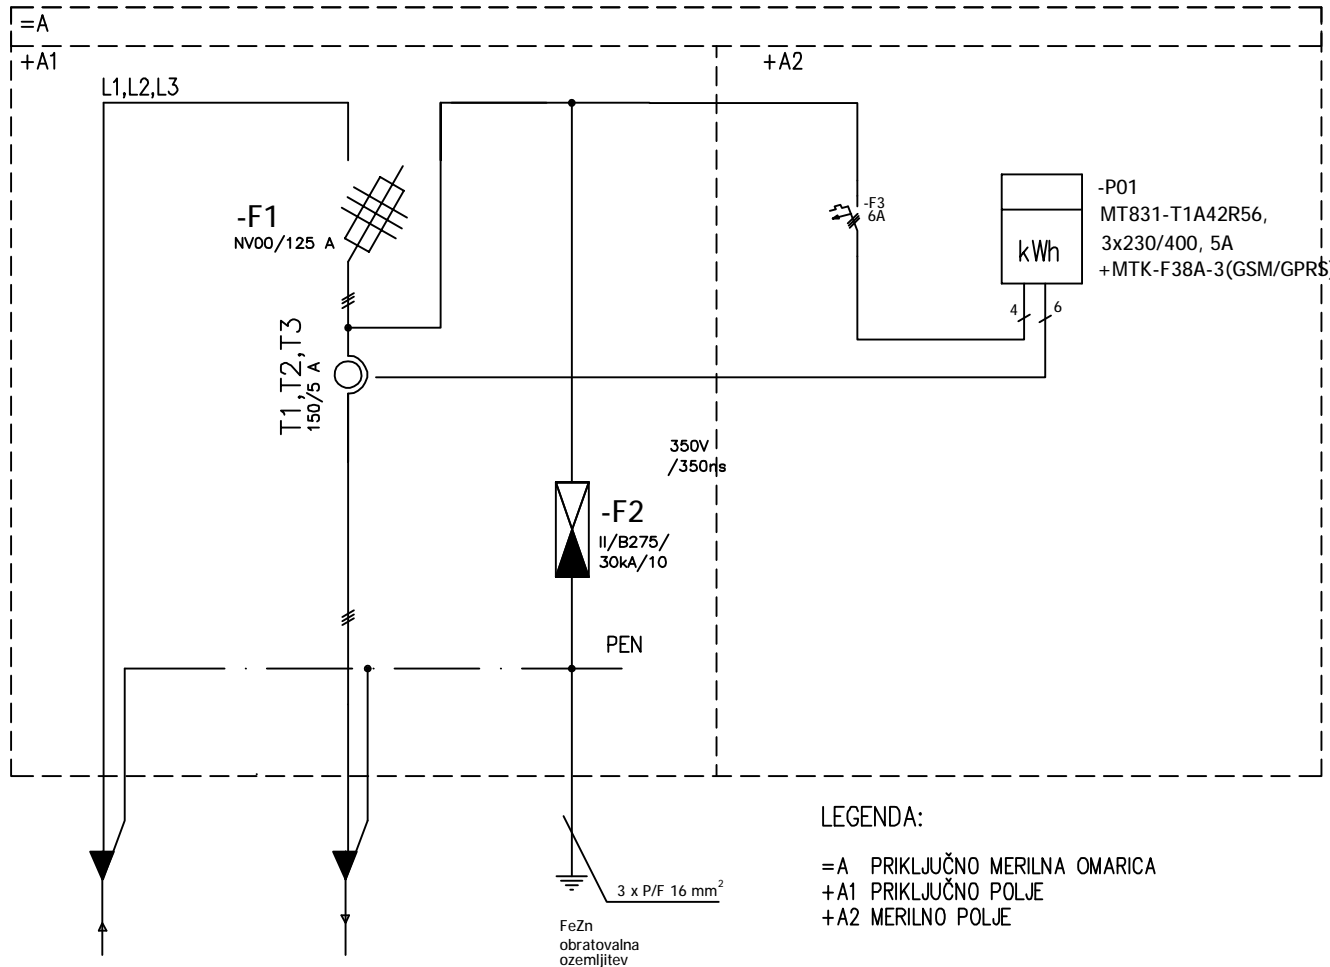

LEGENDA:

=A PRIKLJUČNO MERILNA OMARICA
+A1 PRIKLJUČNO POLJE
+A2 MERILNO POLJE


dovod iz TP Mušenik

I01: 160A;

E-AY2Y-J 4x150 SM+1,5 RE mm²

Projektni pogoji št.: 1040671
TN sistem zaštite
ELEKTRO CELJE d.d.

Spremembe:	Opis spremembe:	Datum:	Podpis:
Naročnik:	Občina Črna na Koroškem Center 101, 2393 Črna	Objekt/Lokacija:	Čistilna naprava Črna Črna na Koroškem
Projektant:	EB – Ladislav KOPRIVEC s.p. Škrabčev trg 38, 1310 Ribnica	Del objekt/Sistem:	ELEKTROINSTALACIJE A/FK 5H–ENOPOLNA SHEMA
Izs: 0858	tel: 1/836 99 10, fax: 1/836 99 11, mob: 041/705–456	Vsebina/Naslov risbe:	NN – NAPAJANJE
Odg. v. proj.:	Niko ANTONČIČ u.d.i.g.	G – 1287	Podpis:
Odg. projektant:	Ladislav KOPRIVEC i.e.	E – 0442	
Izdela:	Ladislav KOPRIVEC i.e.	E – 0442	
Kontrolira:			Številka načrta: 2485/15–NN
Id.št.pri IZS: 0858	Merilo: /	Datum: DECEMBER 2015	Št. proj.: PGD–15011
			Faza: PGD
			List: 4/1.6.4

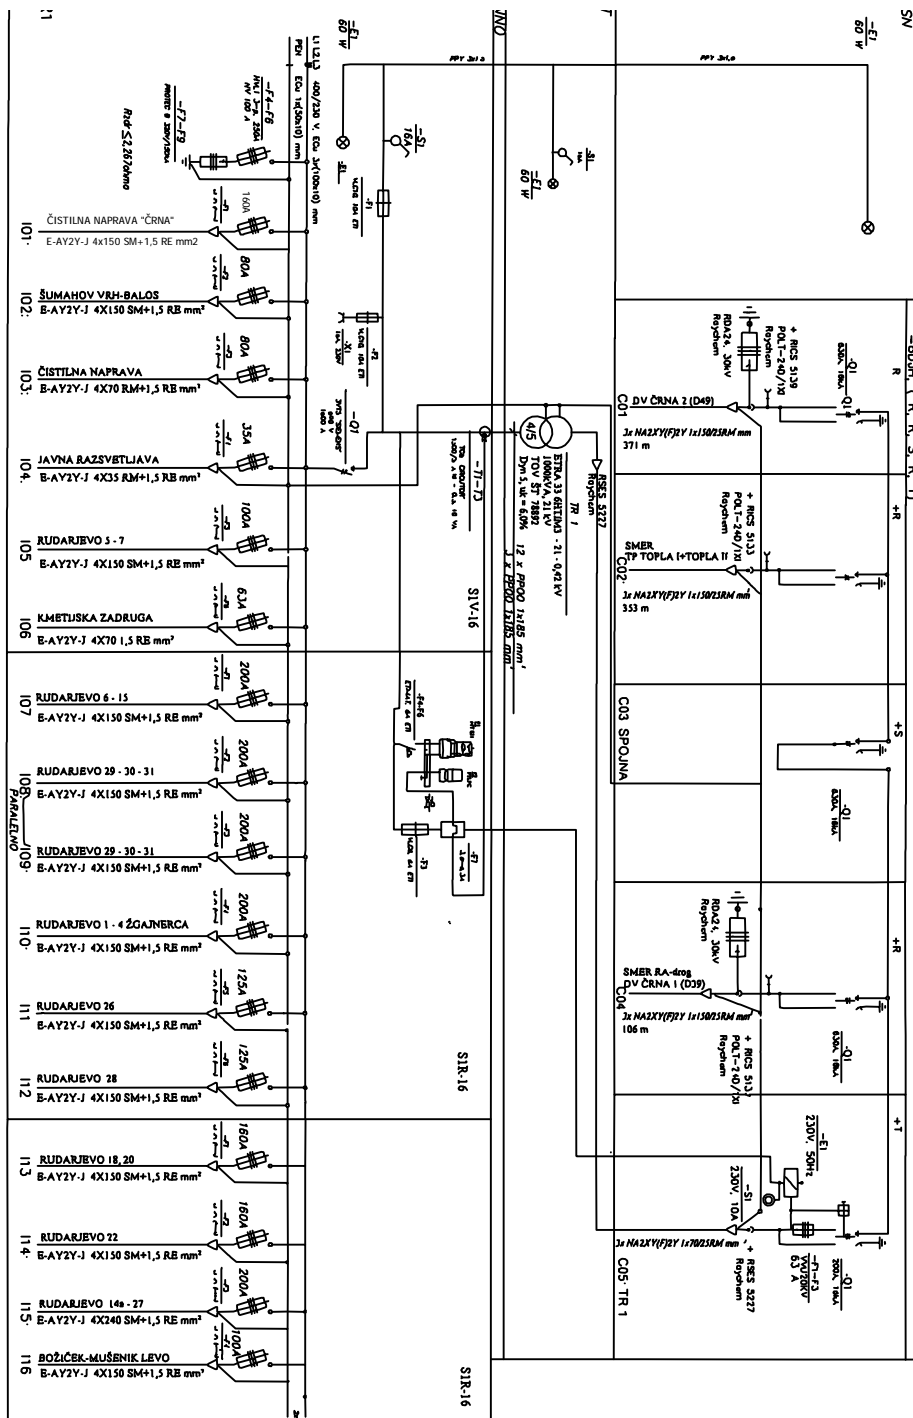

Spremembe:		Opis spremembe:		Datum:		Podpis:	
Naročnik: Občina Črna na Koroškem Center 101, 2393 Črna				Objekt/Lokacija: Čistilna naprava Črna Črna na Koroškem			
Projektant: EB – Ladislav KOPRIVEC s.p. Škrabčev trg 38, 1310 Ribnica IZS 0858 tel: 1/836 99 10, fax: 1/836 99 11, mob: 041/705-456				Del objekt/Sistem: ELEKTROINSTALACIJE ENOPOLNA SHEMA TP Mušenik			
Odg. v. proj:		Niko ANTONČIČ u.d.i.g.		Vsebina/Naslov risbe:		NN – NAPAJANJE	
Odg. projektant:		Ladislav KOPRIVEC i.e.		Številka načrta: 2485/15-NN			
Izdela:		Ladislav KOPRIVEC i.e.		Št. proj.: PGD-15011			
Kontroliral:				Faza: PGD		List: 4/1.6.5	
Id.št.pri IZS: 0858		Merilo: /		Datum: DECEMBER 2015			

Čistilna naprava Črna na Koroškem
 predvidena priključna moč: 86 kW
 nazivna napetost: 400 V

NN - napajalni kabel, E-AY2Y-J 4 x 150 + 1,5 mm²
 uvečen v rebrasto Stigmalex PVC cev Ø 160mm
 + ozemljilo FeZn 25 x 4 mm
 + opozorilni trak "POZOR - ELEKTRIČNI KABEL"


začetna točka priklopa
TP MUŠENIK - NN zbiralnica

Priključno merilna omara AFH 5H
 na PVC podstavku kpl. z meritvami,
 glavilnimi varovalkami
 in nap. odvoniki

POMEMBNO !

- Pred pričetkom posega v prostor je potrebno v pristojnem nadzorništvu naročiti zakoličbo obstoječih vodov in naprav ter zagotoviti nadzor pri vseh gradbenih delih v bližini elektroenergetskih vodov in naprav.
- Na delih križanih in približevanih gradbenih del obstoječim elektroenergetskih kablom je potrebno le-te zaščititi s kabelesko kanalizacijo oz. jih nadomestiti z novimi.
- Vsa križanja z elektroenergetskimi objekti morajo izpolnjevati pogoje pravilnika in omejitveh gradnji, uporabe objektov ter opravljanja dejavnosti v območju varovalnega pasu elektroenergetskih omrežij (Ul. RS. Št.: 101/2010)

prehod pod reko Mežo :
 - NN kabel poteka v PVC cevi Ø 160mm
 vzporedno s kanalizacijo,
 cev se obbetonira (detalji v grad. načrtu)

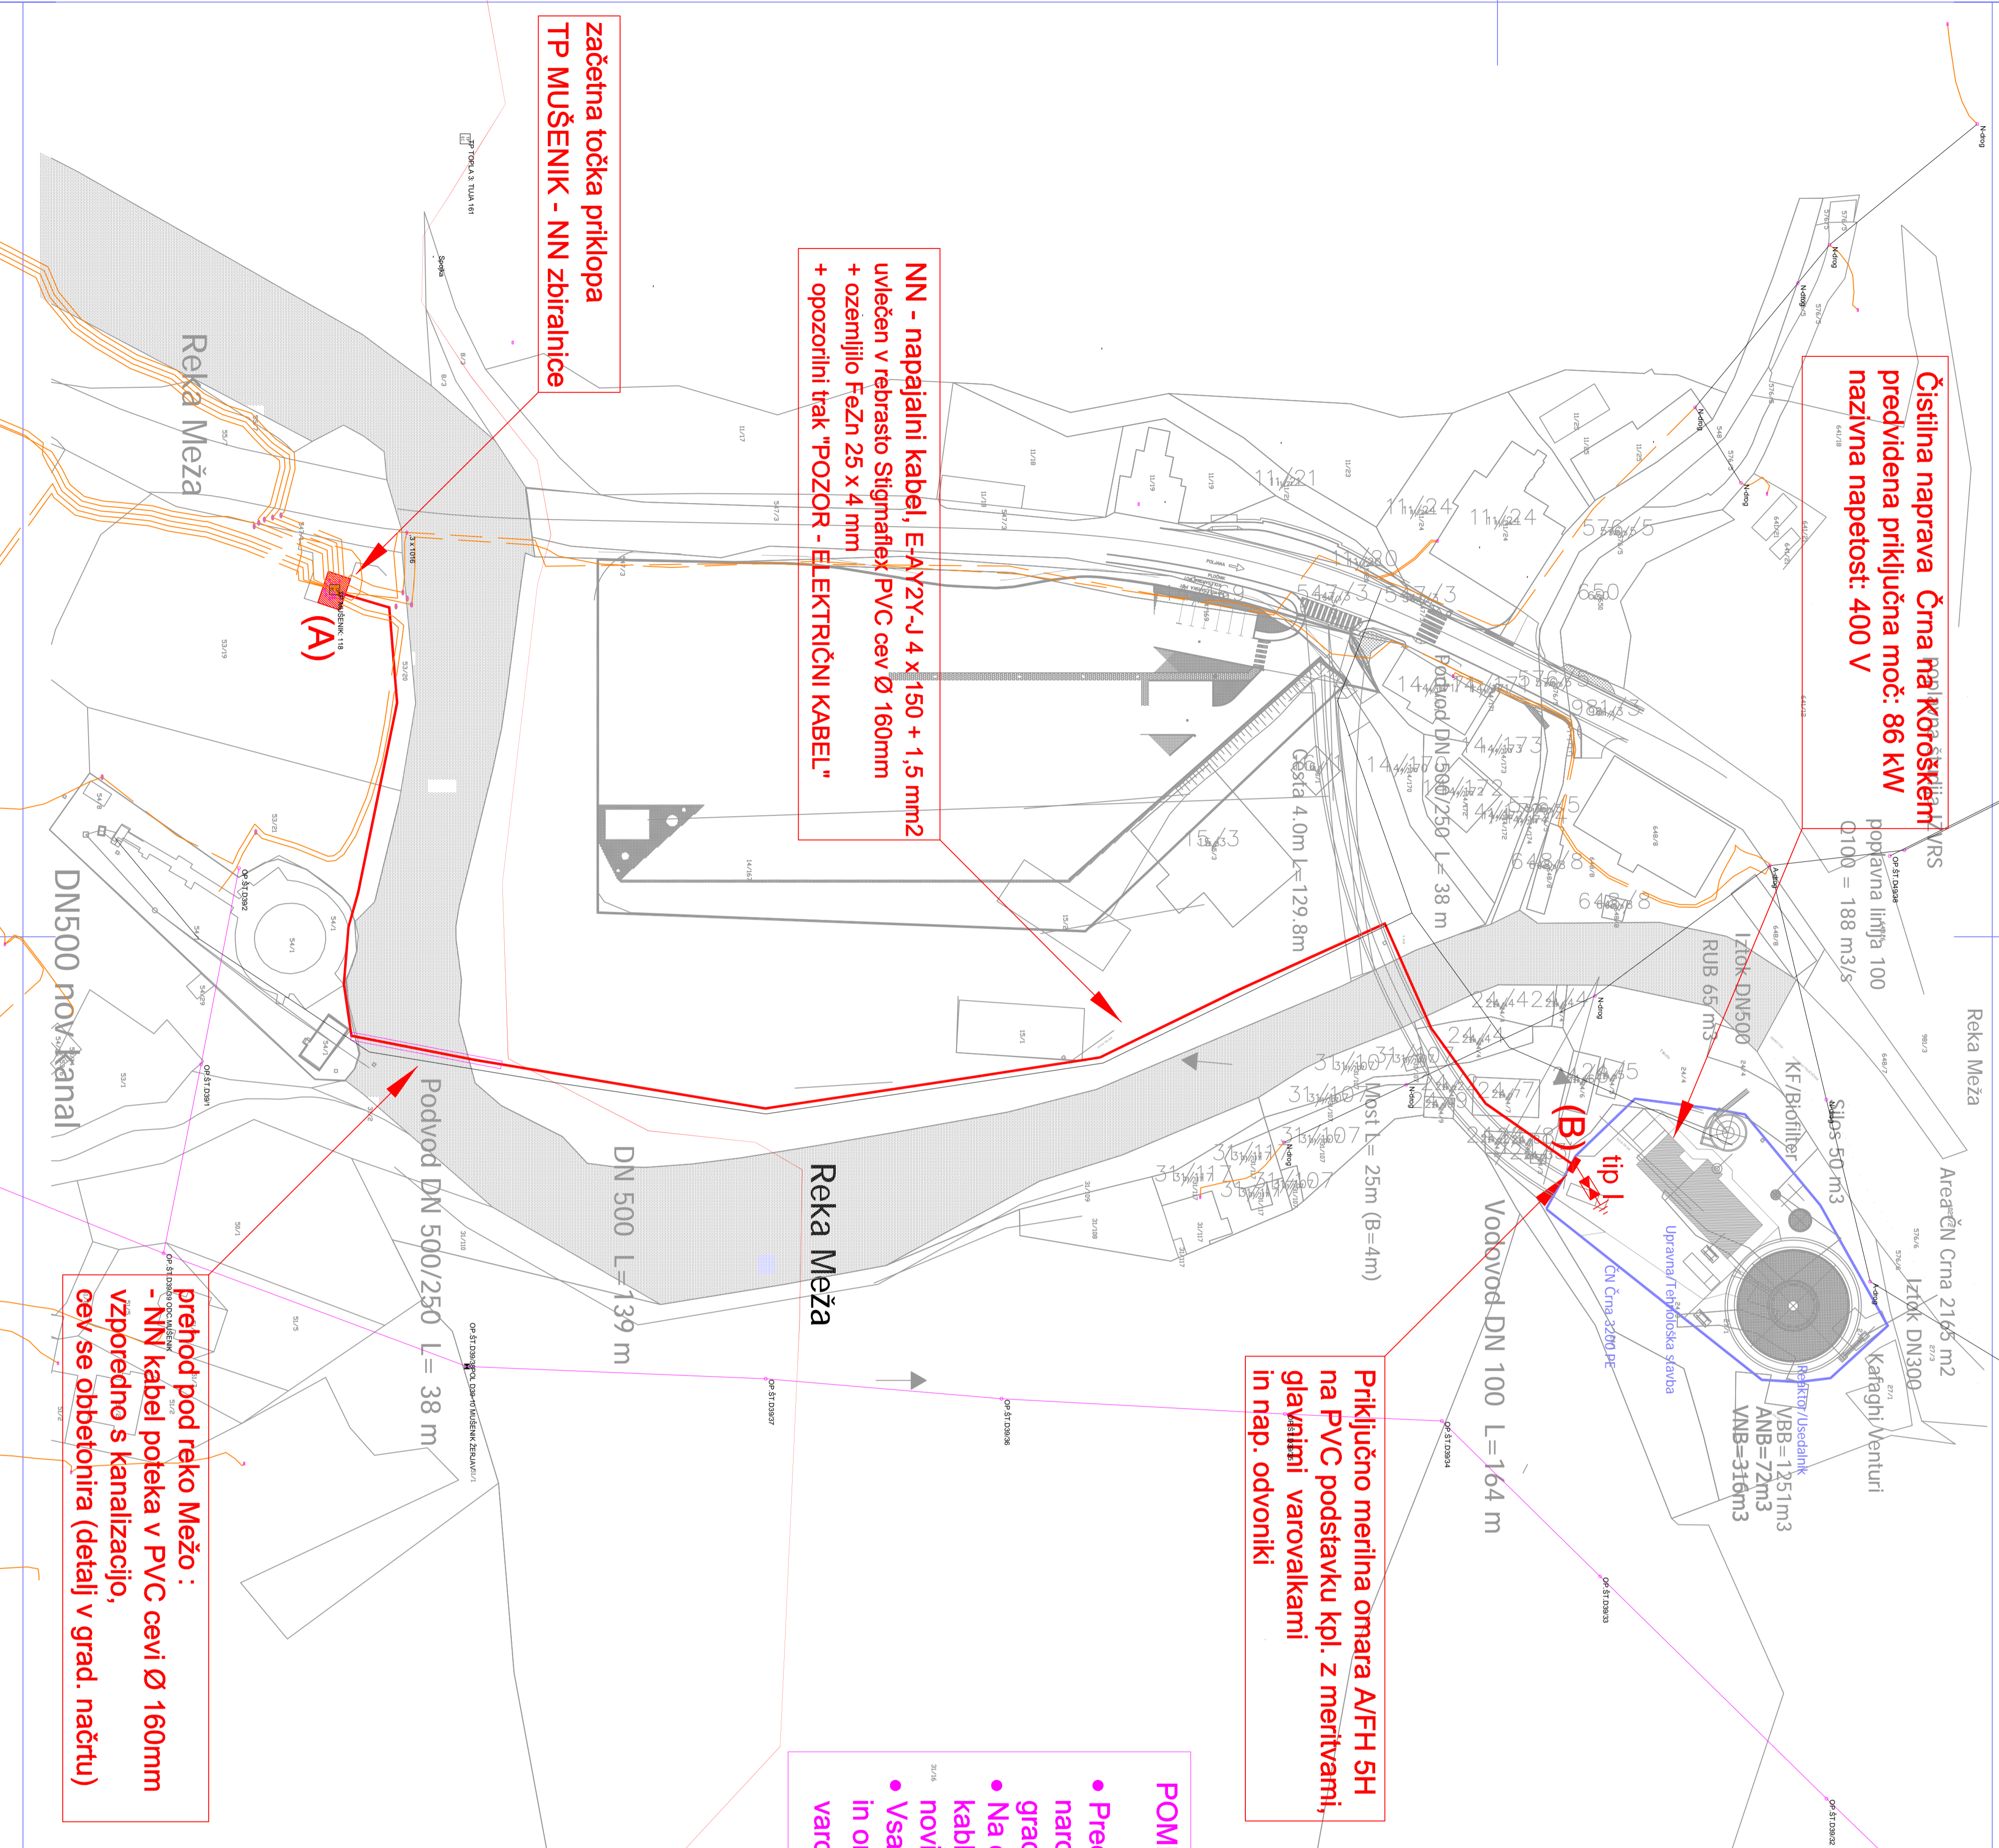

Projektant:		Pod oblik./Shtetnik:	
EB - Lodišlov KOPRIVEC s.p. Škrobcjev trg 38, 1310 Ribičica		ELEKTROINSTALACIJE SITUACIJA	
Sprejemnik:		Objekt/Kategorija:	
Občina Črna na Koroškem Center 101, 2393 Črna		Čistilna naprava Črna Črna na Koroškem	
Naziv projekta:		Datum:	
EB - Lodišlov KOPRIVEC s.p.		DECEMBER 2015	
Objekt v zvezi:		Št. proj.:	
Niko ANTONIČIČ u.d.i.g.		2485/15-NN	
Odgovornost:		PZO-15011	
Lodišlov KOPRIVEC i.e.		Faza:	
E - 0442		PGD	
Datum:		Let:	
Lodišlov KOPRIVEC i.e.		4/15.1	
Koristnik:		Lokacija:	
Ist. 1/355, 99 10; Ist. 1/356, 99 11; nabe. 041/715-456		2485/15-NN	
Datum:		Faza:	
DECEMBER 2015		PGD	
1:1000		Let:	
		4/15.1	