


TN - sistem ozemljitve


400/230V 50Hz

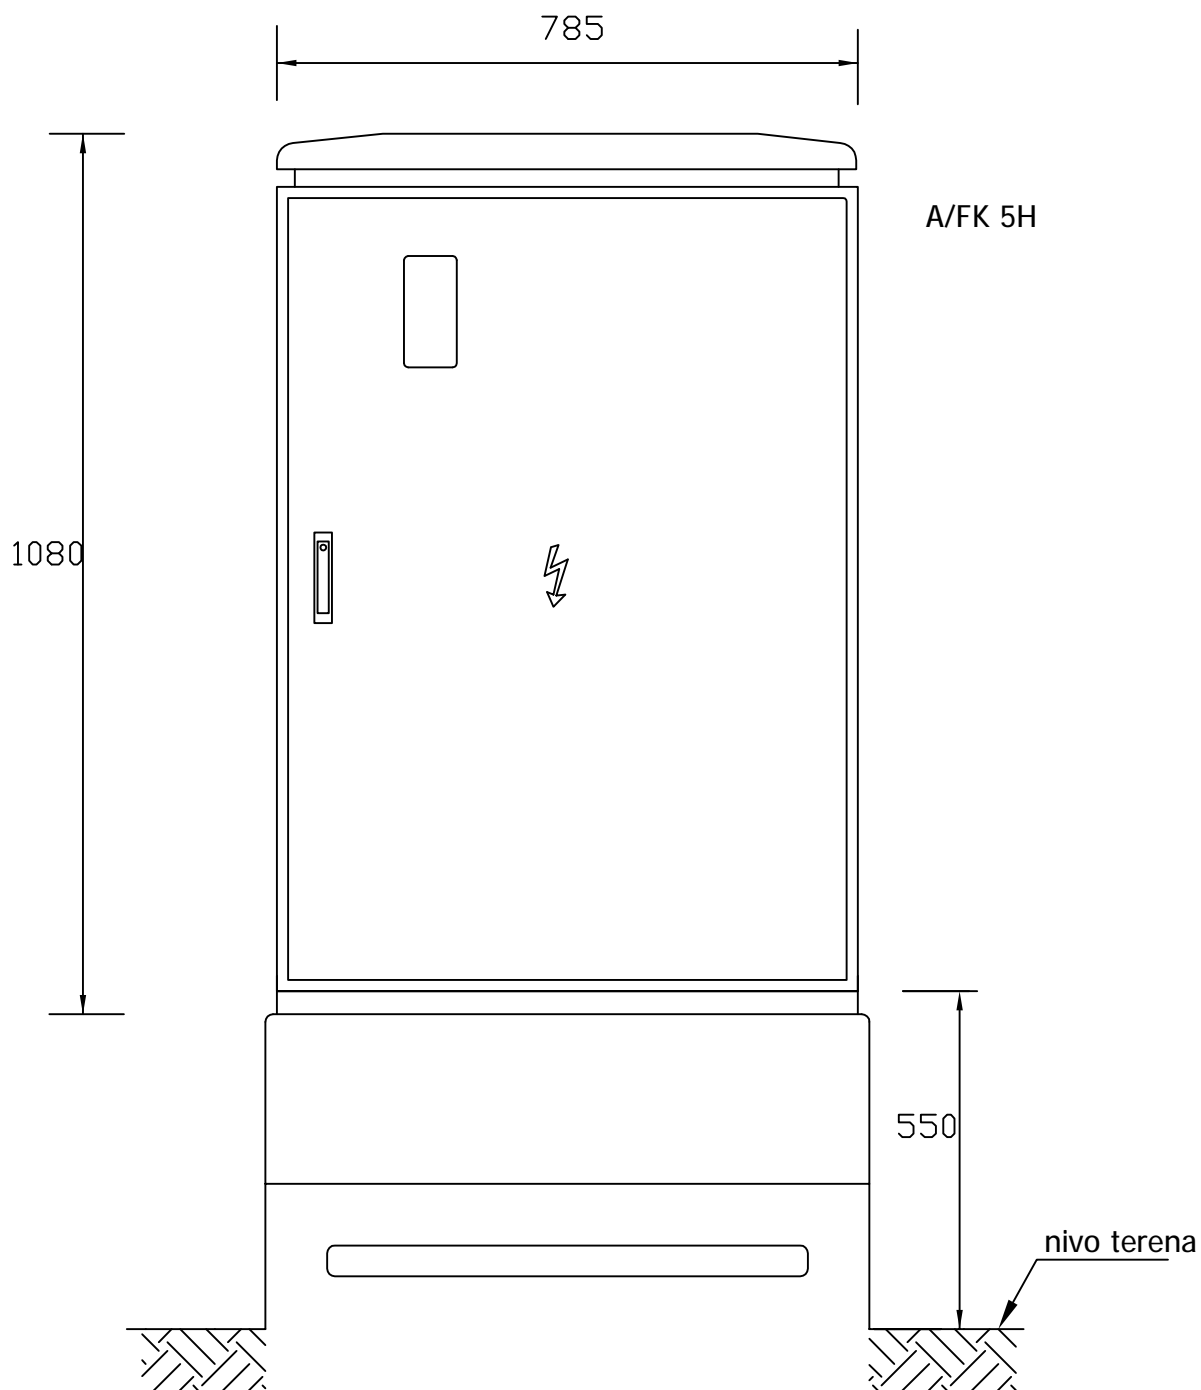

Spremembe:		Opis spremembe:		Datum:		Podpis:	
Naročnik: Občina Črna na Koroškem Center 101, 2393 Črna				Objekt/Lokacija: Pnevmatsko črpališče Žerjav Črna na Koroškem			
Projektant: EB – Ladislav KOPRIVEC s.p. Škrabčev trg 38, 1310 Ribnica IZS 0858    tel: 1/836 99 10, fax: 1/836 99 11, mob: 041/705-456				Del objekt/Sistem: <b>ELEKTROINSTALACIJE A/FK 5H – ZUNANJI IZGLED</b>			
Odg. v. proj.:		Niko ANTONČIČ u.d.i.g.		G – 1287		Vsebina/Naslov risbe:	
Odg.projektant:		Ladislav KOPRIVEC i.e.		E – 0442		<b>NN – NAPAJANJE</b>	
Izdela:		Ladislav KOPRIVEC i.e.		E – 0442			
Kontroliral:						Številka načrta: 2464/15-NN	
Id.št.pri IZS: 0858		Merilo: /		Datum: DECEMBER 2015		St. proj.: PGD-15011	
						Faza: PGD	
						List: 4/1.6.2	


TN - sistem ozemljitve

400/230V 50Hz

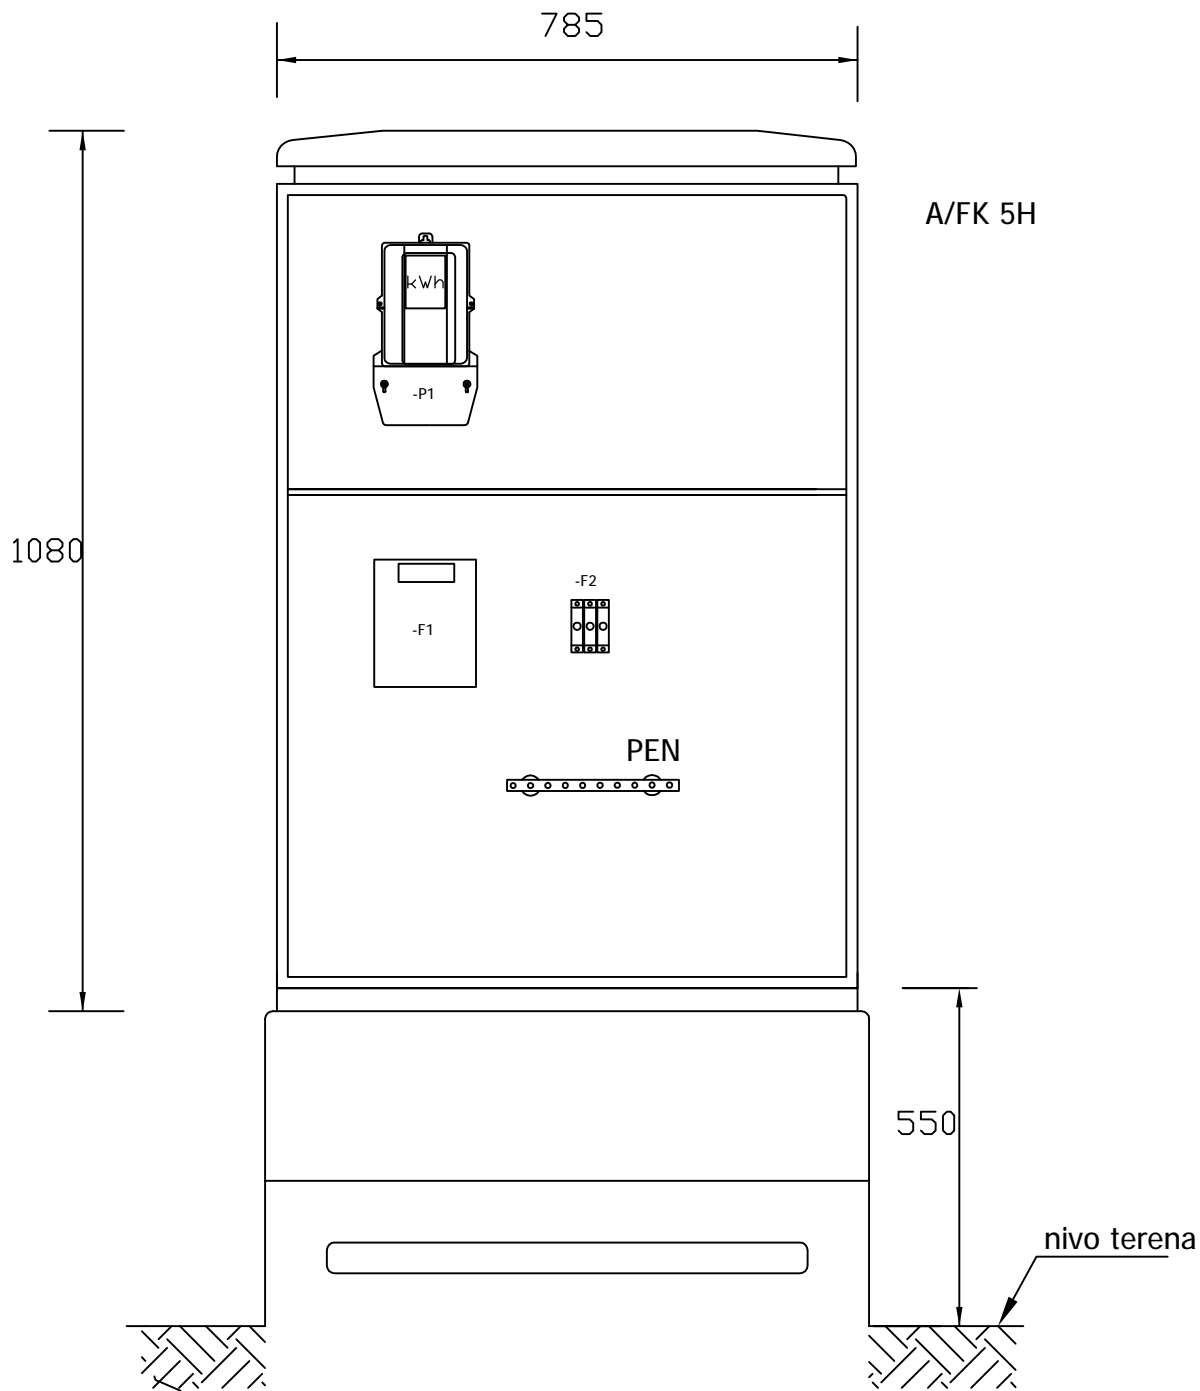

Spremembe:		Opis spremembe:		Datum:	Podpis:
Naročnik:		Občina Črna na Koroškem Center 101, 2393 Črna		Objekt/Lokacija: Pnevmatsko črpališče Žerjav Črna na Koroškem	
Projektant:		EB – Ladislav KOPRIVEC s.p. Škrabčev trg 38, 1310 Ribnica		Del objekt/Sistem: <b>ELEKTROINSTALACIJE A/FK 5H – RAZPORED OPREME</b>	
IZS 0858		tel: 1/836 99 10, fax: 1/836 99 11, mob: 041/705-456		Vsebina/Naslov risbe: <b>NN – NAPAJANJE</b>	
Odg. v. proj.:	Niko ANTONČIČ u.d.i.g.	G – 1287	Podpis:	Številka načrta: 2464/15-NN	
Odg.projektant:	Ladislav KOPRIVEC i.e.	E – 0442		St. proj.: PGD-15011	
Izdal:	Ladislav KOPRIVEC i.e.	E – 0442		Faza: PGD	
Kontroliral:				List: 4/1.6.3	
Id.št.pri IZS: 0858	Merilo: /	Datum: DECEMBER 2015			

A/FK 5H  
NA ROBU  
PARCELE

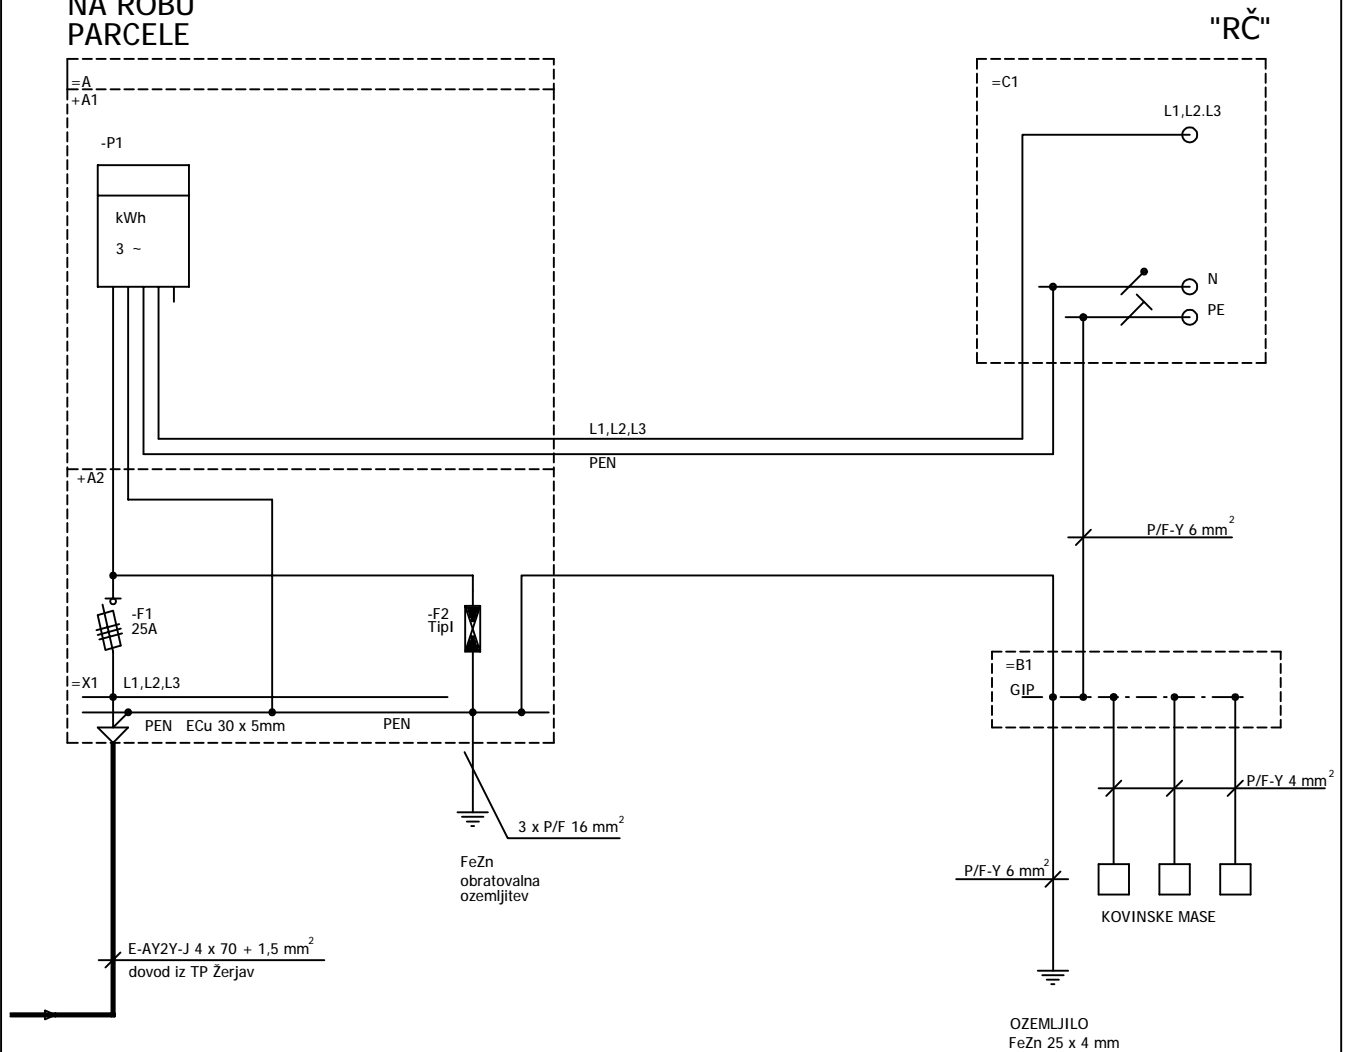


LEGENDA:

Projektni pogoji št.: 1040621  
TN sistem zaštite  
ELEKTRO CELJE d.d.

=A PRIKLJUČNO MERILNA OMARICA  
+A1 MERILNO POLJE  
+A2 PRIKLJUČNO POLJE

Spremembe:	Opis spremembe:	Datum:	Podpis:
Naročnik:	Občina Črna na Koroškem Center 101, 2393 Črna	Objekt/Lokacija:	Pnevmatsko črpališče Žerjav Črna na Koroškem
Projektant:	EB – Ladislav KOPRIVEC s.p. Škrabčev trg 38, 1310 Ribnica IZS 0858      tel: 1/836 99 10, fax: 1/836 99 11, mob: 041/705-456	Del objekt/Sistem:	<b>ELEKTROINSTALACIJE</b> <b>A/FK 5H-ENOPOLNA SHEMA</b>
Odg. v. proj.:	Niko ANTONČIČ u.d.i.g.      G – 1287	Vsebina/Naslov risbe:	<b>NN – NAPAJANJE</b>
Odg.projektant:	Ladislav KOPRIVEC i.e.      E – 0442	Številka načrta:	2464/15-NN
Izdal:	Ladislav KOPRIVEC i.e.      E – 0442	Id.št.pri IZS: 0858	Merilo: / Datum: DECEMBER 2015
Kontroliral:		Št. proj.:	PGD-15011
		Faza:	PGD
		List:	4/1.6.4

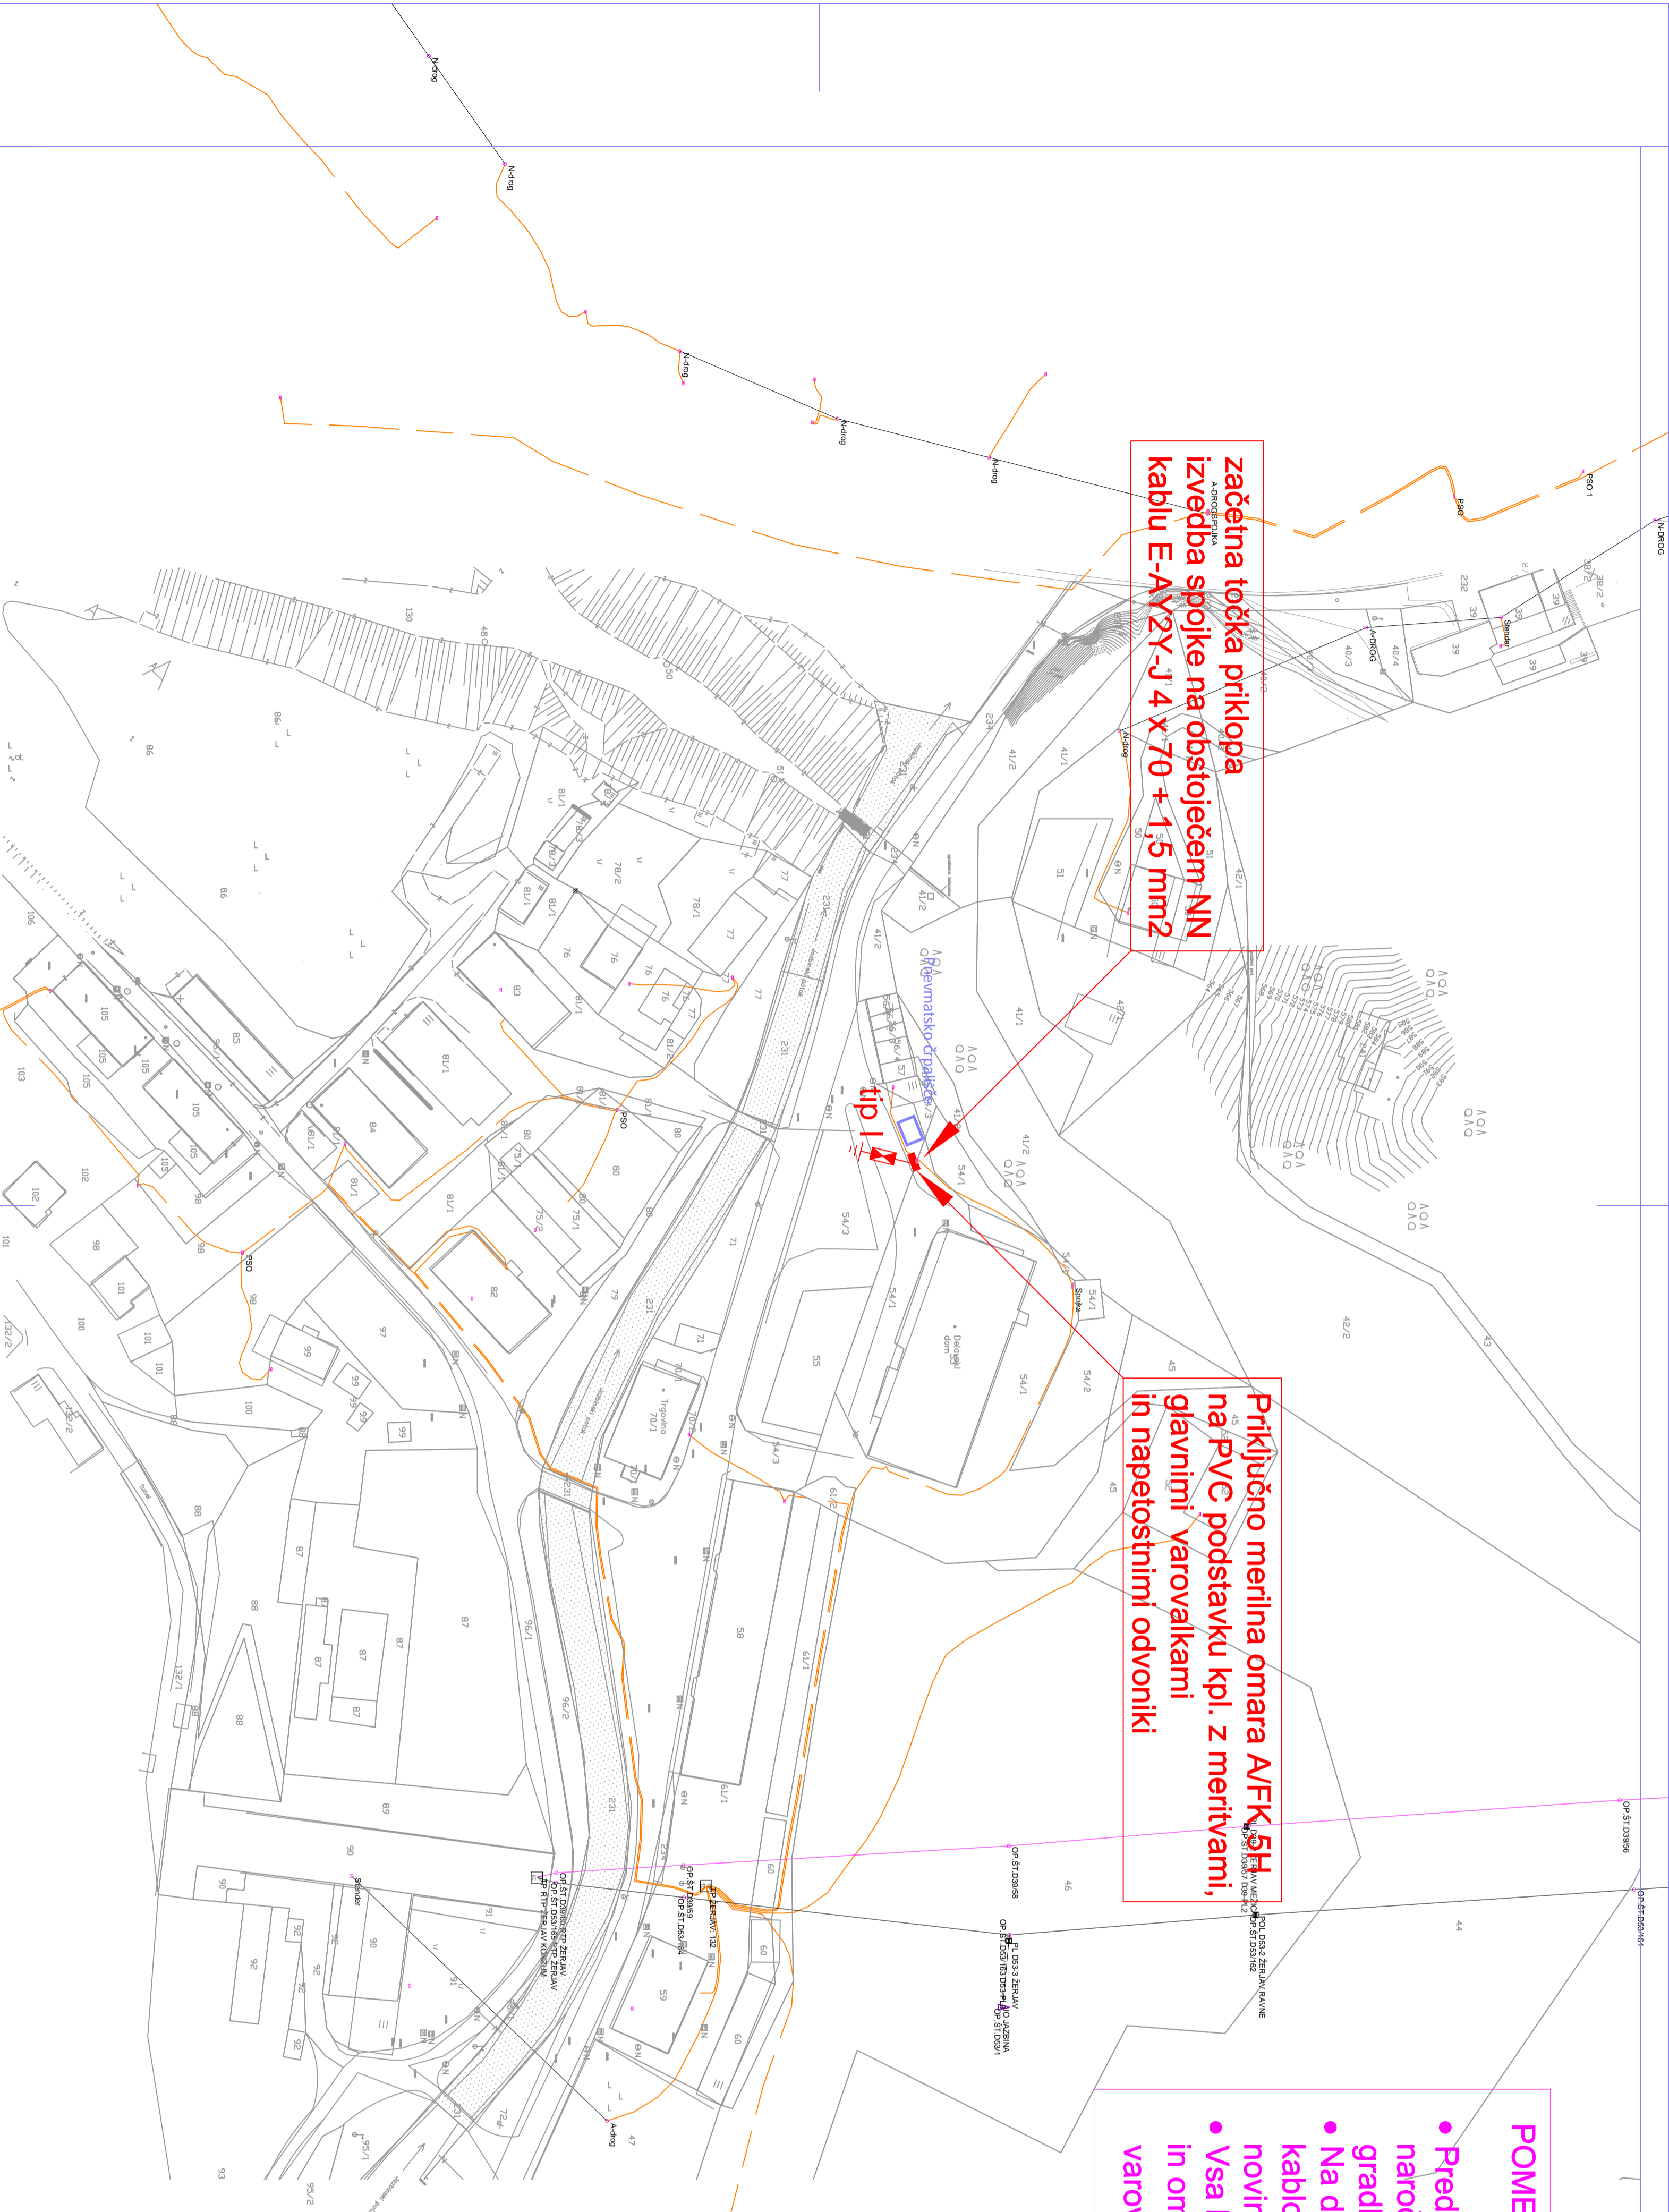

začetna točka priklopa  
izvedba spojke na obstoječem NN  
kابلu E-AY2Y-J 4 x 70 + 1 x 5 mm<sup>2</sup>

Priključno merilna omara A/FK 5H  
na PVC podstavku kpl. z meritvami,  
glavnimi varovalkami  
in napetostnimi odvorniki

**POMEMBNO !**

- Pred pričetkom posega v prostor je potrebno v pristojnem nadzorništvu naročiti zakoličbo obstoječih vodov in naprav ter zagotoviti nadzor pri vseh gradbenih delih v bližini elektroenergetskih vodov in naprav.
- Na delih križanj in približevanju gradbenih del obstoječim elektroenergetskih kablom je potrebno le-te zaščititi s kabelsko kanalizacijo oz. jih nadomestiti z novimi.
- Vsa križanja z elektroenergetskimi objekti morajo izpolnjevati pogoje pravilnika in omejitev gradenj, uporabe objektov ter opravljanja dejavnosti v območju varovalnega pasu elektroenergetskih omrežij (U.I. RS. Št.: 101/2010)

Sprejemnik:		Ime sprejemnika:		Datum:		Projekt:									
Navedba:		Občina Črna na Koroškem Center 101, 2393 Črna		Opis/Uporaba:		Premijsko trpišče žarjiv Črna na Koroškem									
Projektant:		<table border="1"> <tr> <td>EB – Ladislav KOPRIVEC s.p.</td> <td></td> </tr> <tr> <td>Škrobčev trg 38,</td> <td></td> </tr> <tr> <td>1310 Ribnica</td> <td></td> </tr> </table>		EB – Ladislav KOPRIVEC s.p.		Škrobčev trg 38,		1310 Ribnica		Ime oblikovalca:		Datum:		Projekt:	
EB – Ladislav KOPRIVEC s.p.															
Škrobčev trg 38,															
1310 Ribnica															
IZS 0858		Tel: /836 99 10, fax: /836 99 11, mobil: 041/705-458		Vrednotenje/izvorno ime:		ELEKTROINSTALACIJE SITUACIJA									
Odg. v. proj.:		Niko ANTONIČ u.d.g.		G – 1287		Vrednotenje/izvorno ime:									
Odg. proj.:		Ladislav KOPRIVEC i.e.		E – 0442		Sistema oznaka:									
Vzdevek:		Ladislav KOPRIVEC i.e.		E – 0442		2/64/15-NN									
Kontaktni:				Sistema oznaka:		PCD-15011									
Mala št. IZS 0858		Mala št. 1:1000		Datum:		DECEMBER 2015									
				Št. proj.:		PGD									
				Fax:		Ldt: 4/1/61									
						NN – NAPAJANJE									