



**Prerez B-B**  
Prečni prerez - Upravna stavba

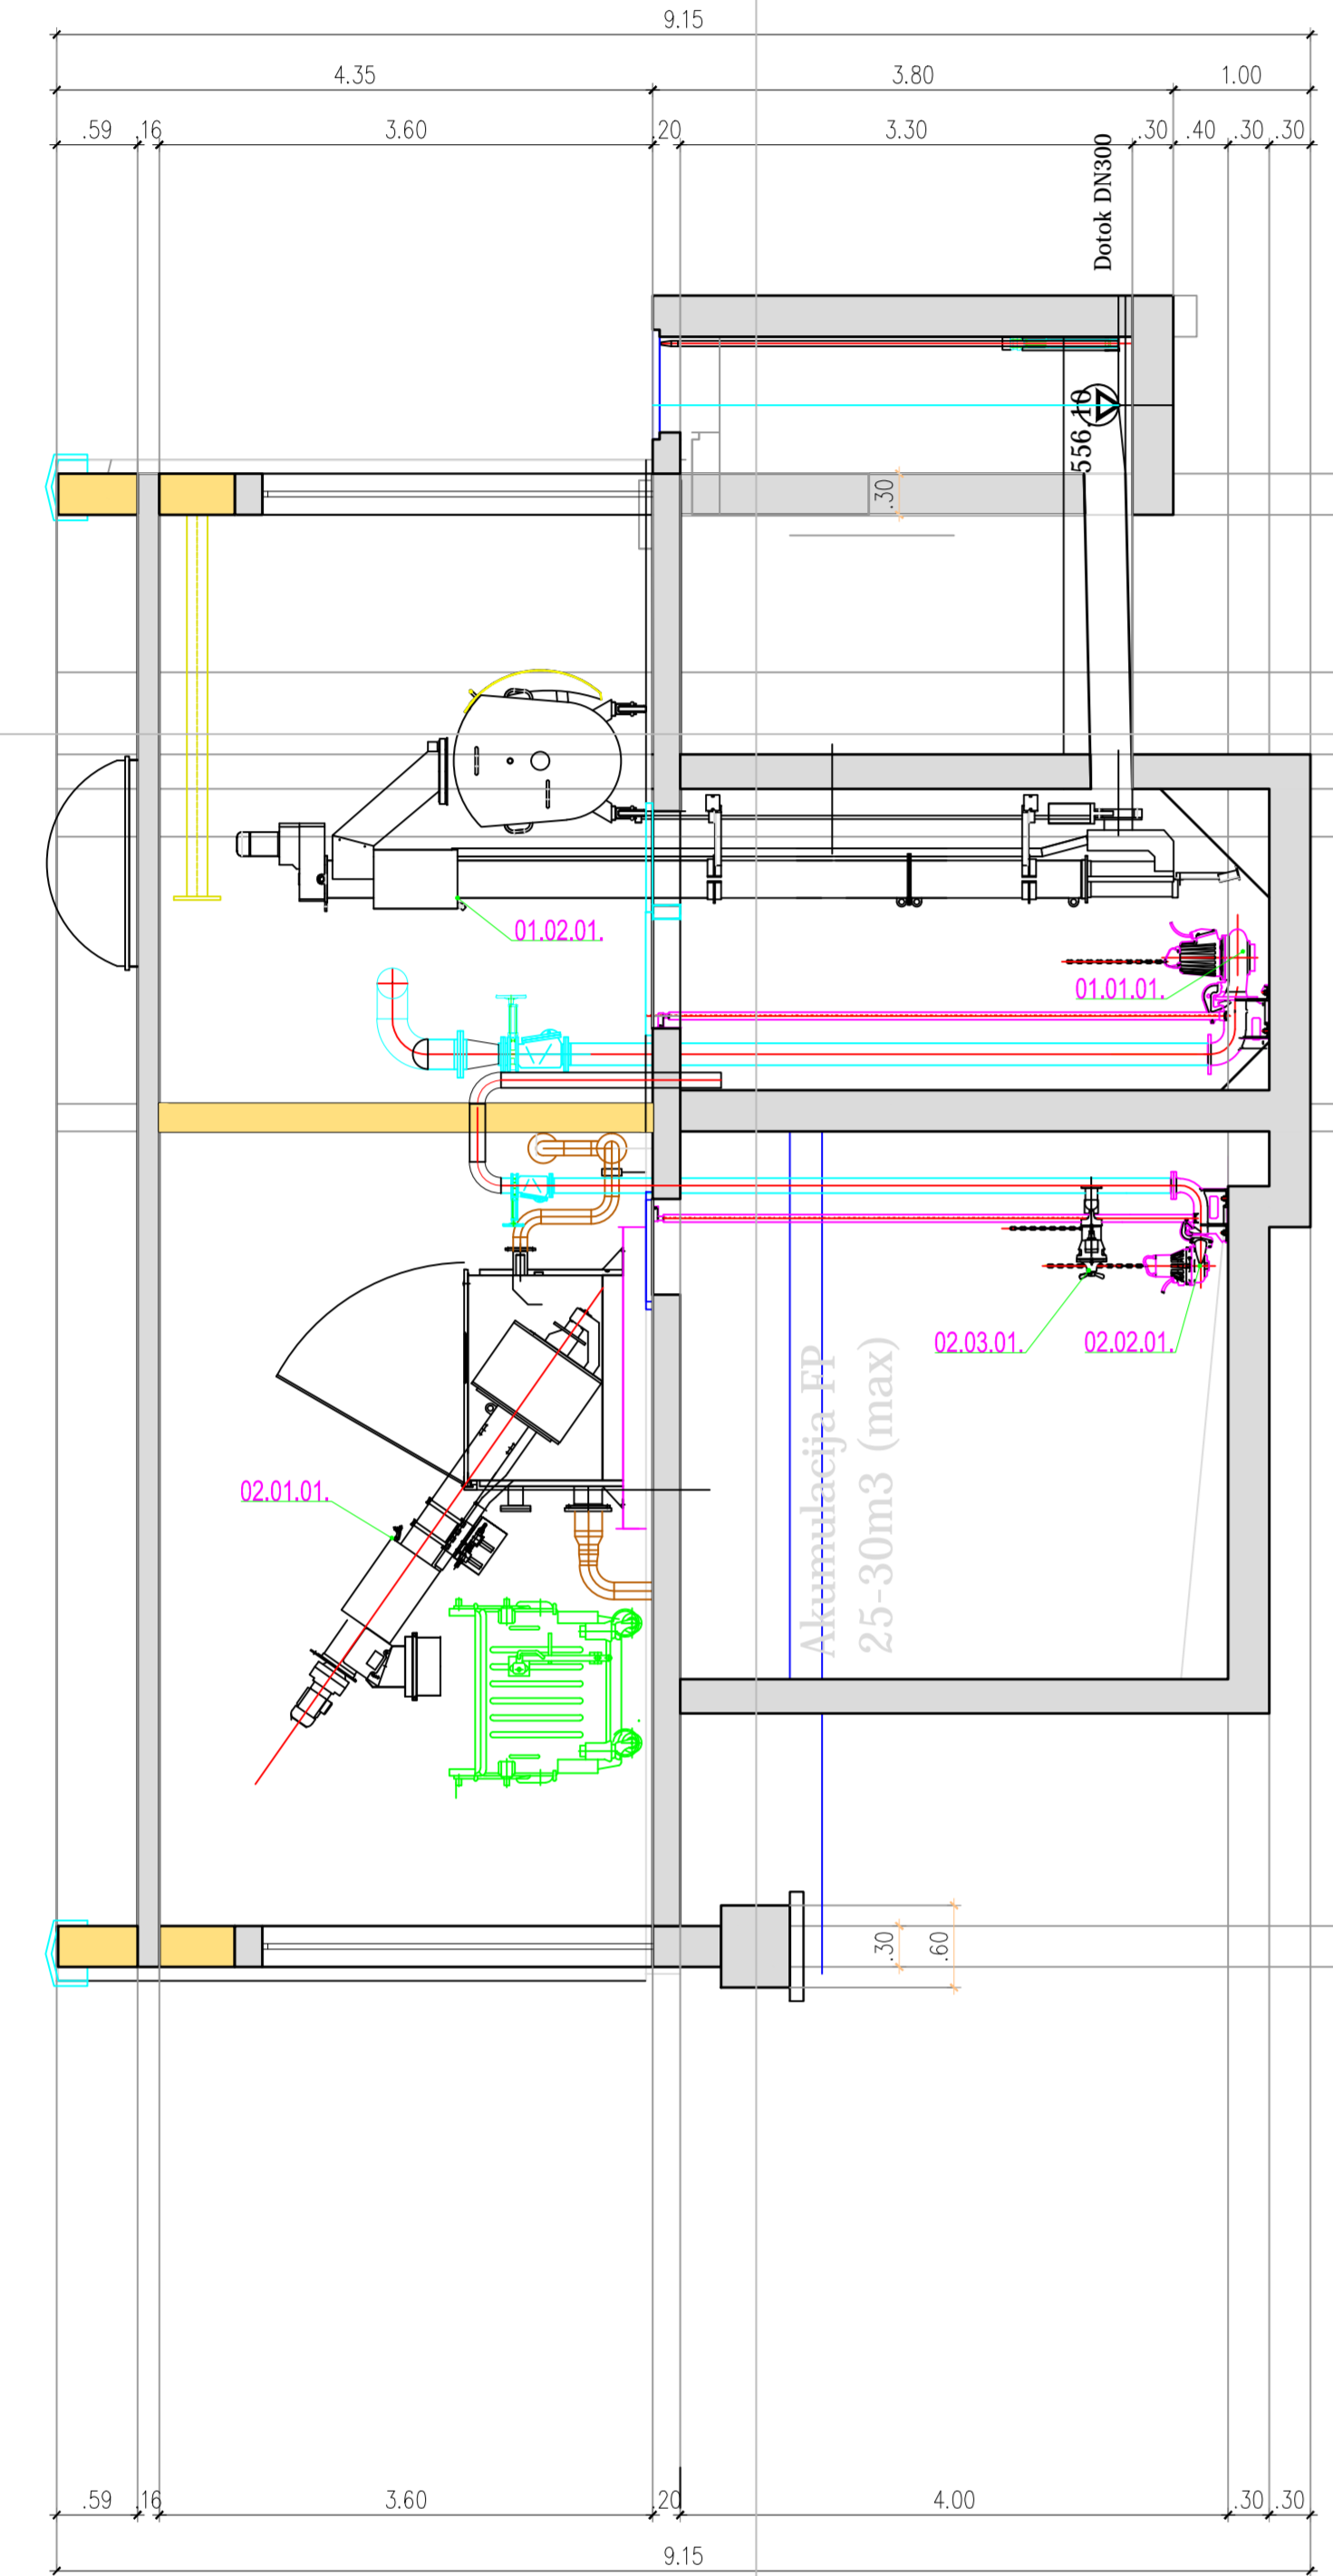



**Tloris**  
Tloris - Upravna stavba

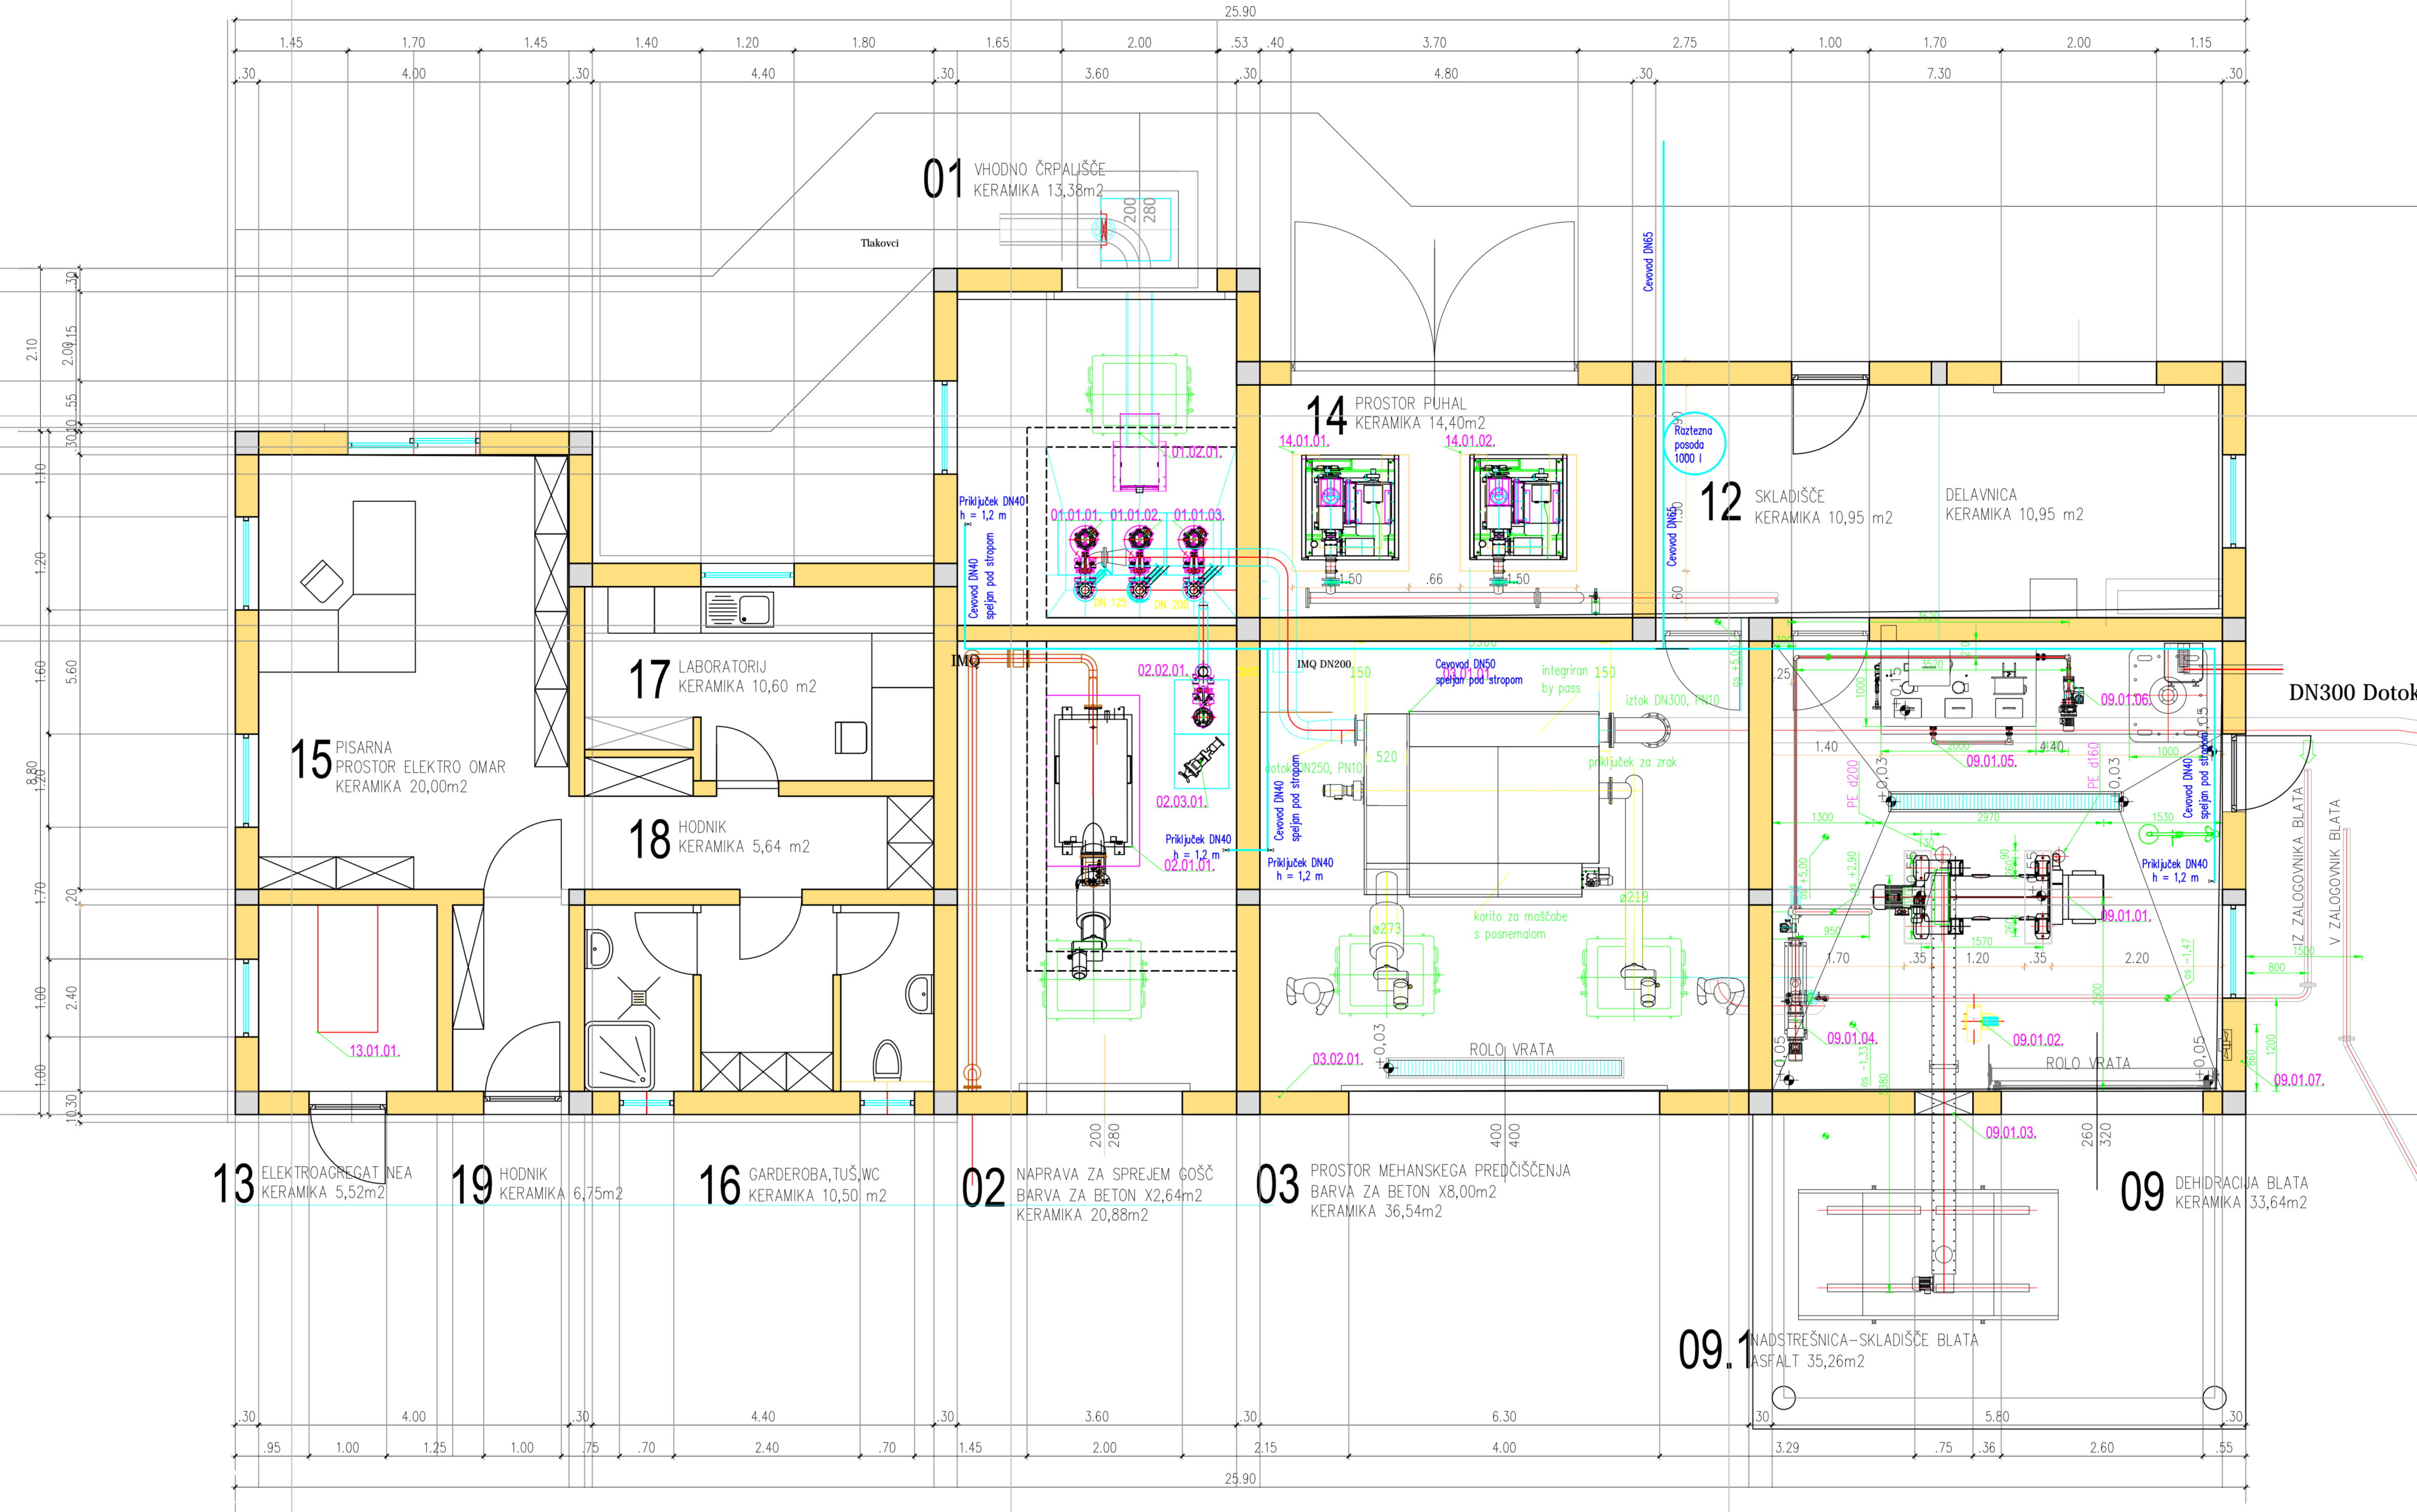

- 01. Vhodno črpaljšče 25.5 (30) l/s
- 02. Postaja za sprejem gošč
- 03. Mehansko predčiščenje Aeriran Peskolov in lovilce maščob
- 04. Aeracijski bazen Reaktor VBB=1251m<sup>3</sup>
- 05. Naknadni usedalnik ANB=72m<sup>2</sup>, VNB=
- 06. RAS Črpalke recirkulacije/ WAS 316m<sup>3</sup>
- 07. Merilno mesto Venturi Kafaghi
- 08. Zgoščevalce in zalogovnik blata 60 m<sup>3</sup>
- 09. Strojna dehidracija blata
- 10. Tehnološka voda vrtina
- 11. Fizikalno kemični filter
- 12. Skladišče /Delavnica
- 13. Elektroagregat NEA
- 14. Puhala (1+1 kom)
- 15. Komandni prostor SCADA/HMI
- 16. Garderobe, Tuš, WC
- 17. Laboratorij
- 18. Hodnik
- 19. Vhod/Vetrolov
- 21. Vhod na WWTP
- 22. Iztok v Mezo

**Prerez A-A**  
Vzdolžni prerez - Upravna stavba

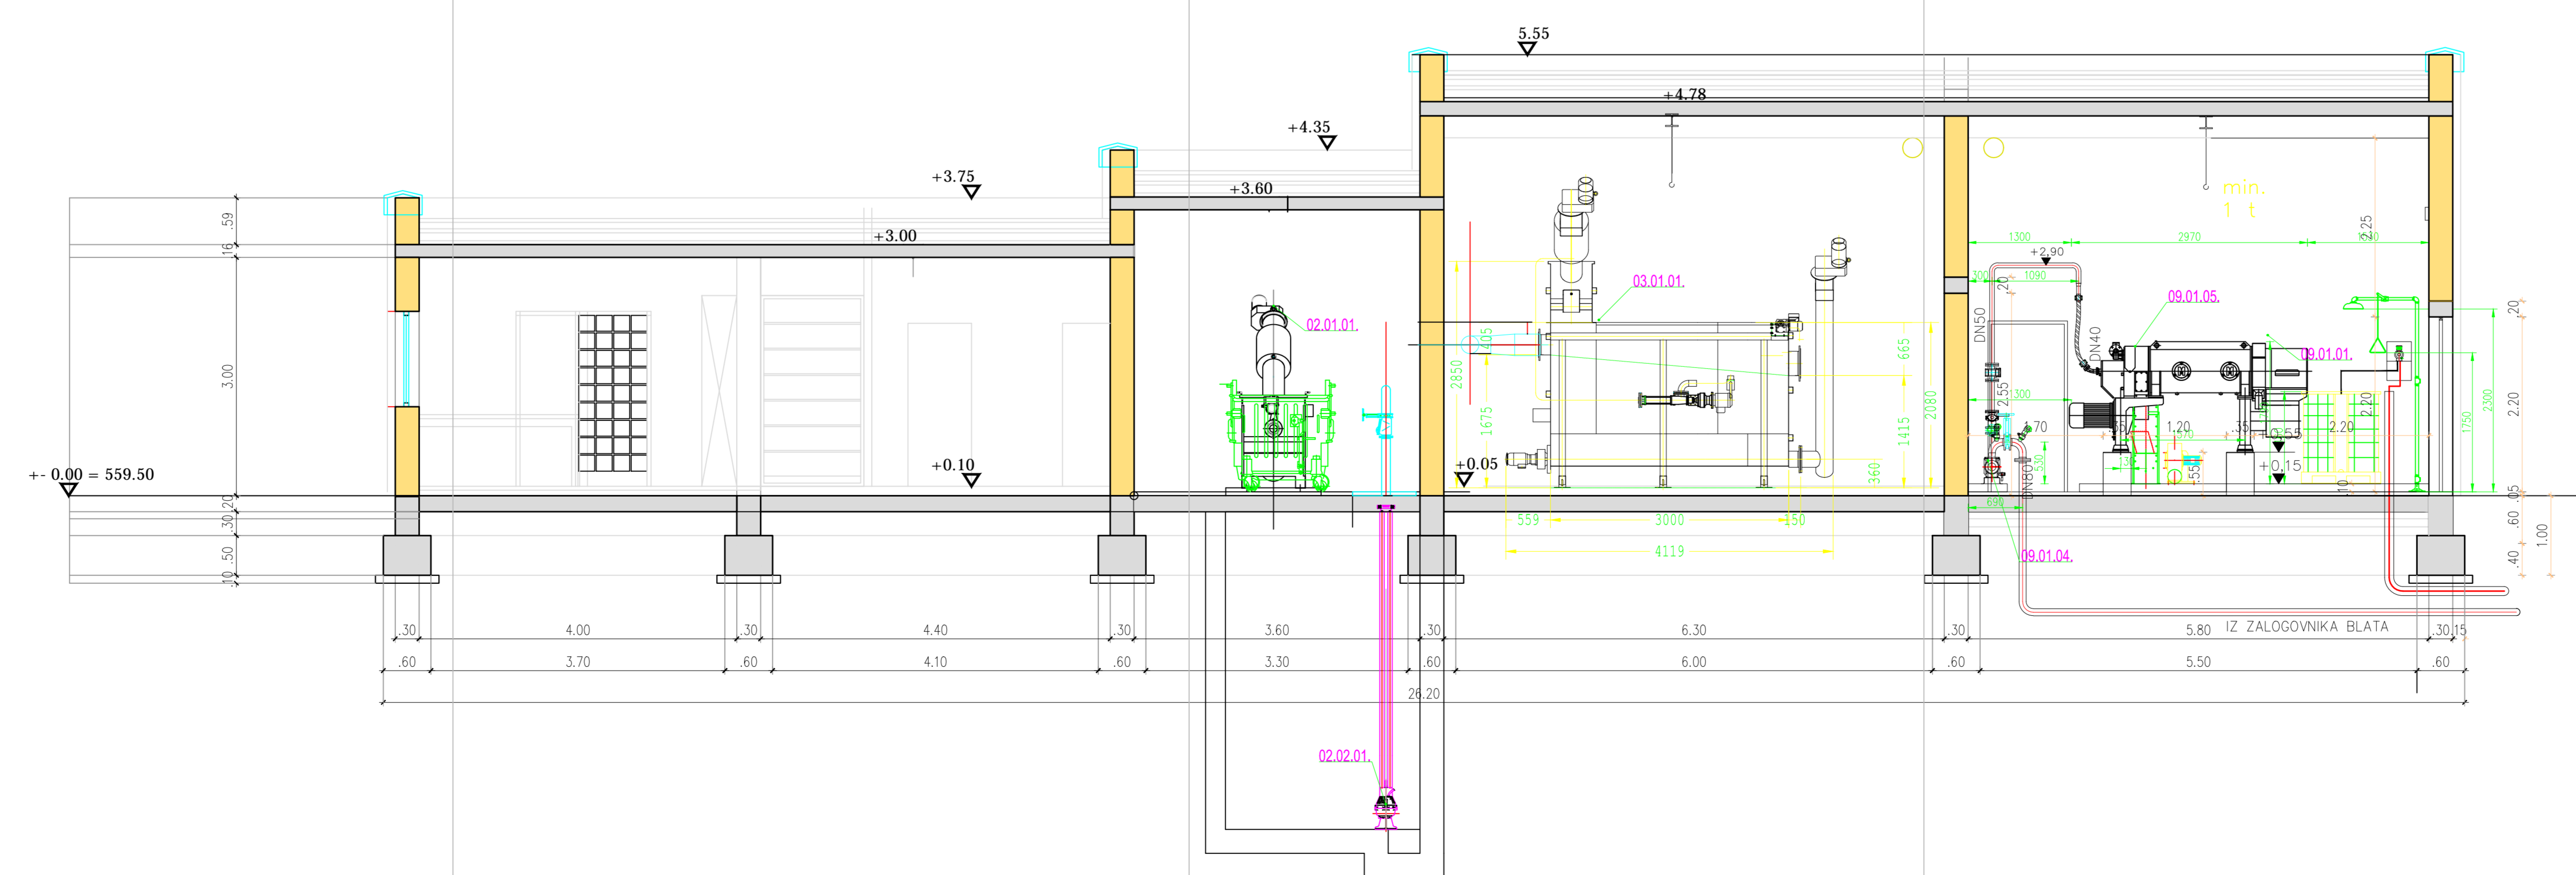

Spremembe		Datum		Ime	
1					
2					
3					
4					
5					
 <b>AquaData - Projektna Consulting</b> LOGATEC Tovarniška 16 1370 TELEFON 01/787 3127 FAX 01/787 3128 SITOPIJE MOBIL 040/715 1077 MIKA.antonc@domina.net <b>IZS 2032</b>					
Projektna št.		15012			
Ime/Fir.		15012_Csna_Ang			
Mesta		1 : 50			
Dati št.		3.6.2.			
Projektni št.		Nov 2015			
Projektant		N. Antonc, G. Jambrič			
Datum		Nov 2015			
Vrsta		N. Antonc, G. Jambrič			
Projektant		Nov 2015			
<b>ČISTILNA NAPRAVA ČRNA</b> <b>PGD PROJEKT</b>					
<b>Upravni objekt Tloris</b> <b>Prerez A-A in B-B</b>					
DlV 1400		Investitor:		Projektirano:	
DlV 7100-m		Občina Črna na Koroškem,		Logatec, Nov - 2015	
DlV 34		Center 101			
DlV 34		2393 Črna na Koroškem			