



TEHNOLOŠKA SHEMA ČN ČRNA

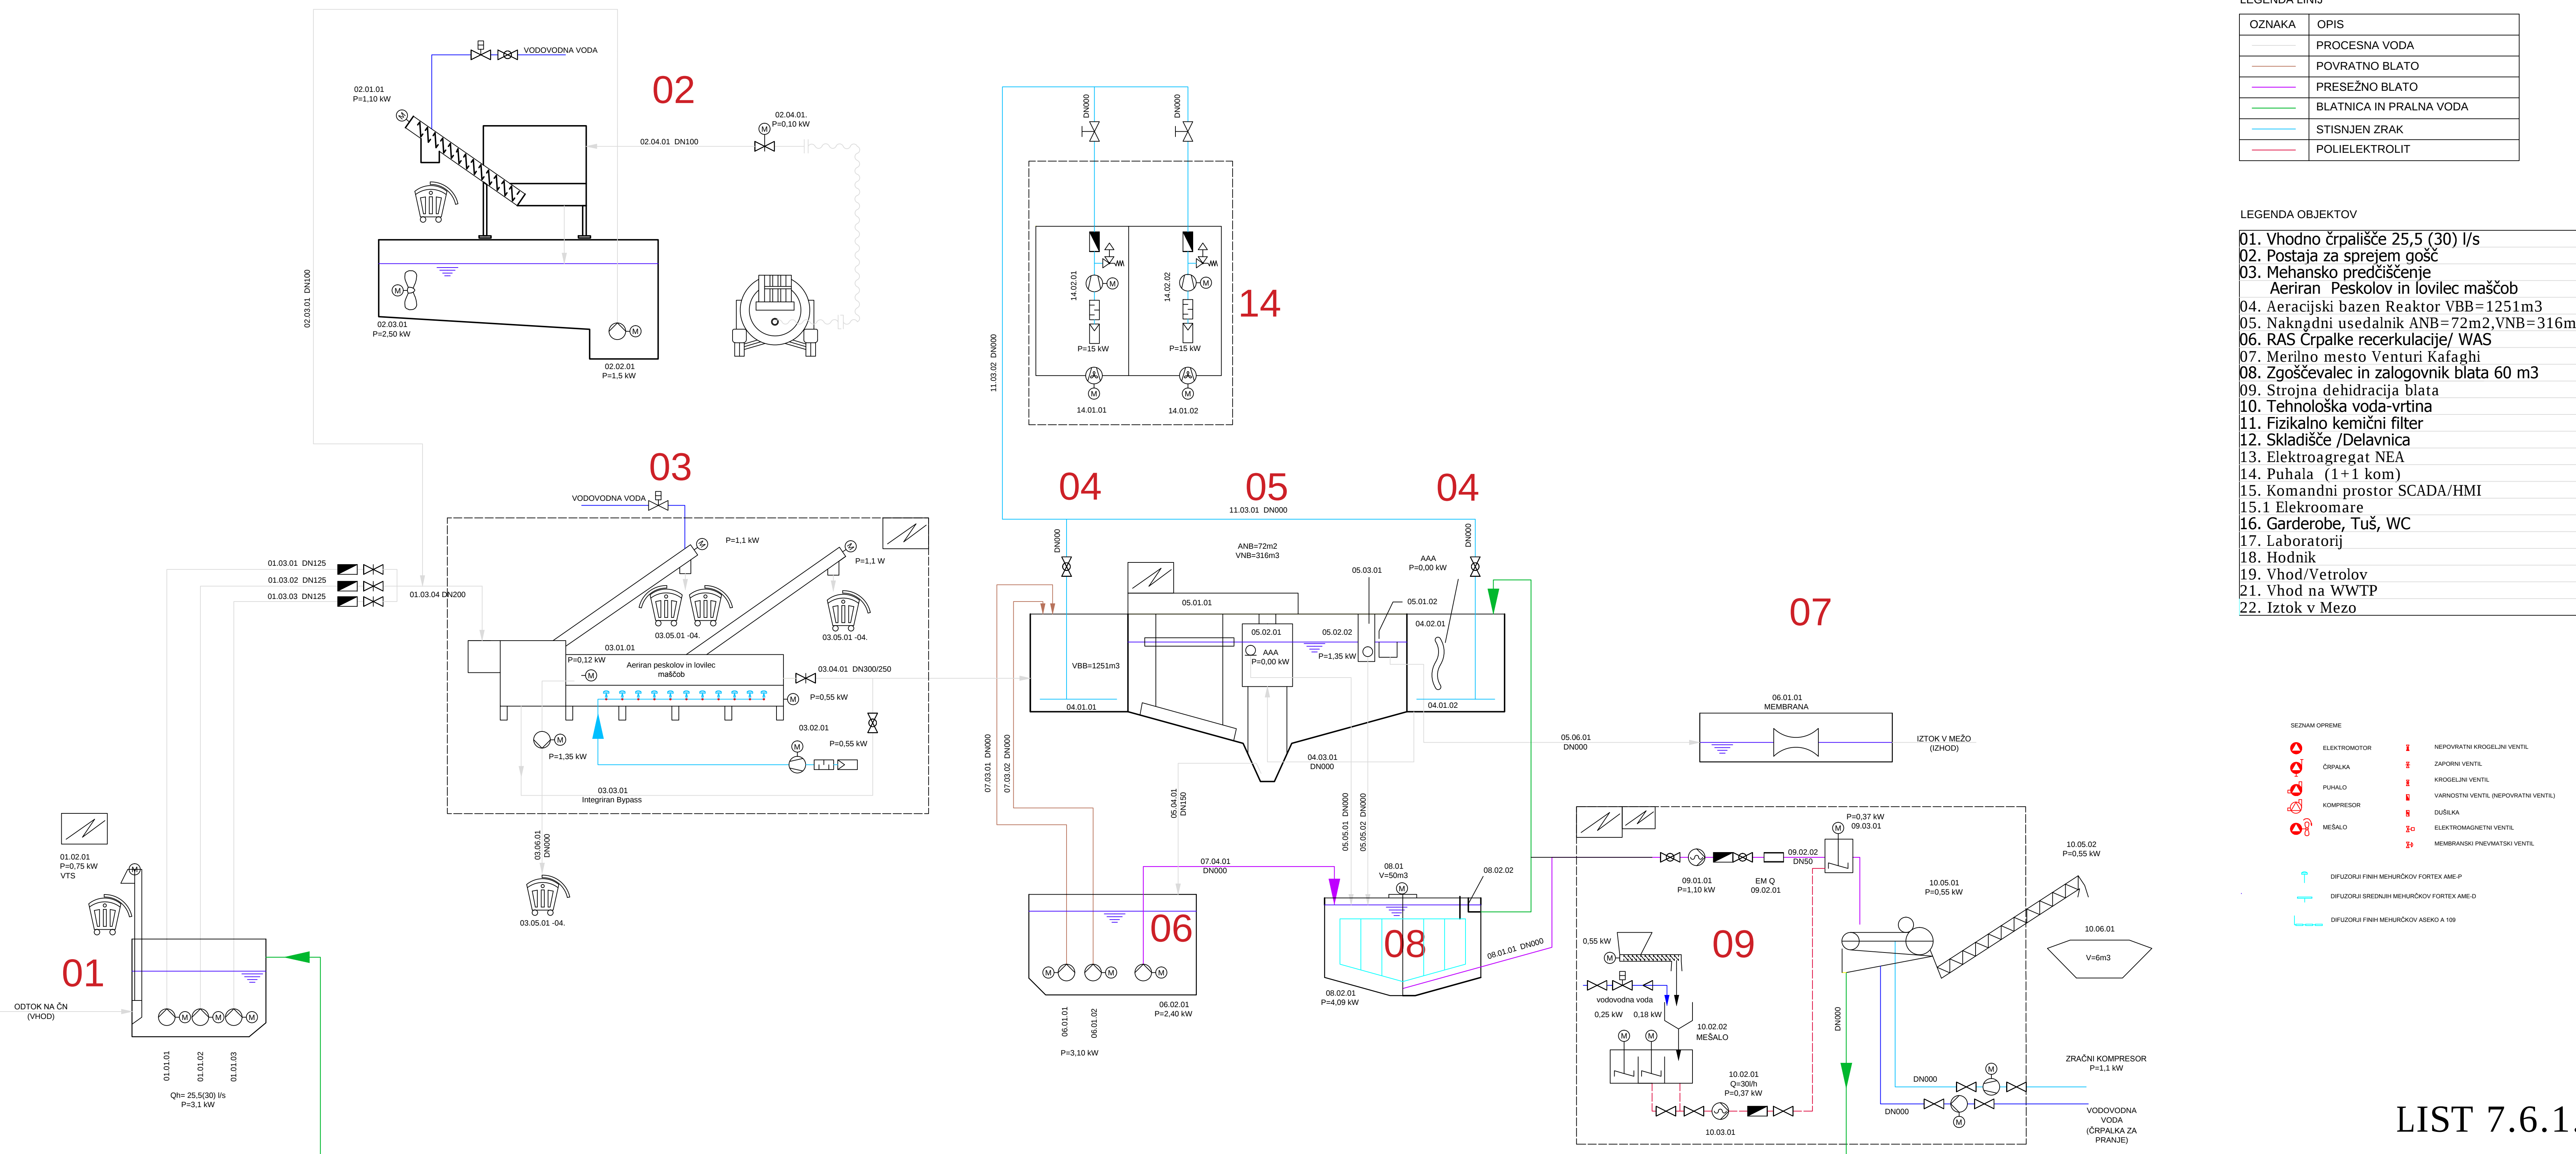

LIST 7.6.1.

TEHNOLOŠKA SHEMA ČN ČRNA

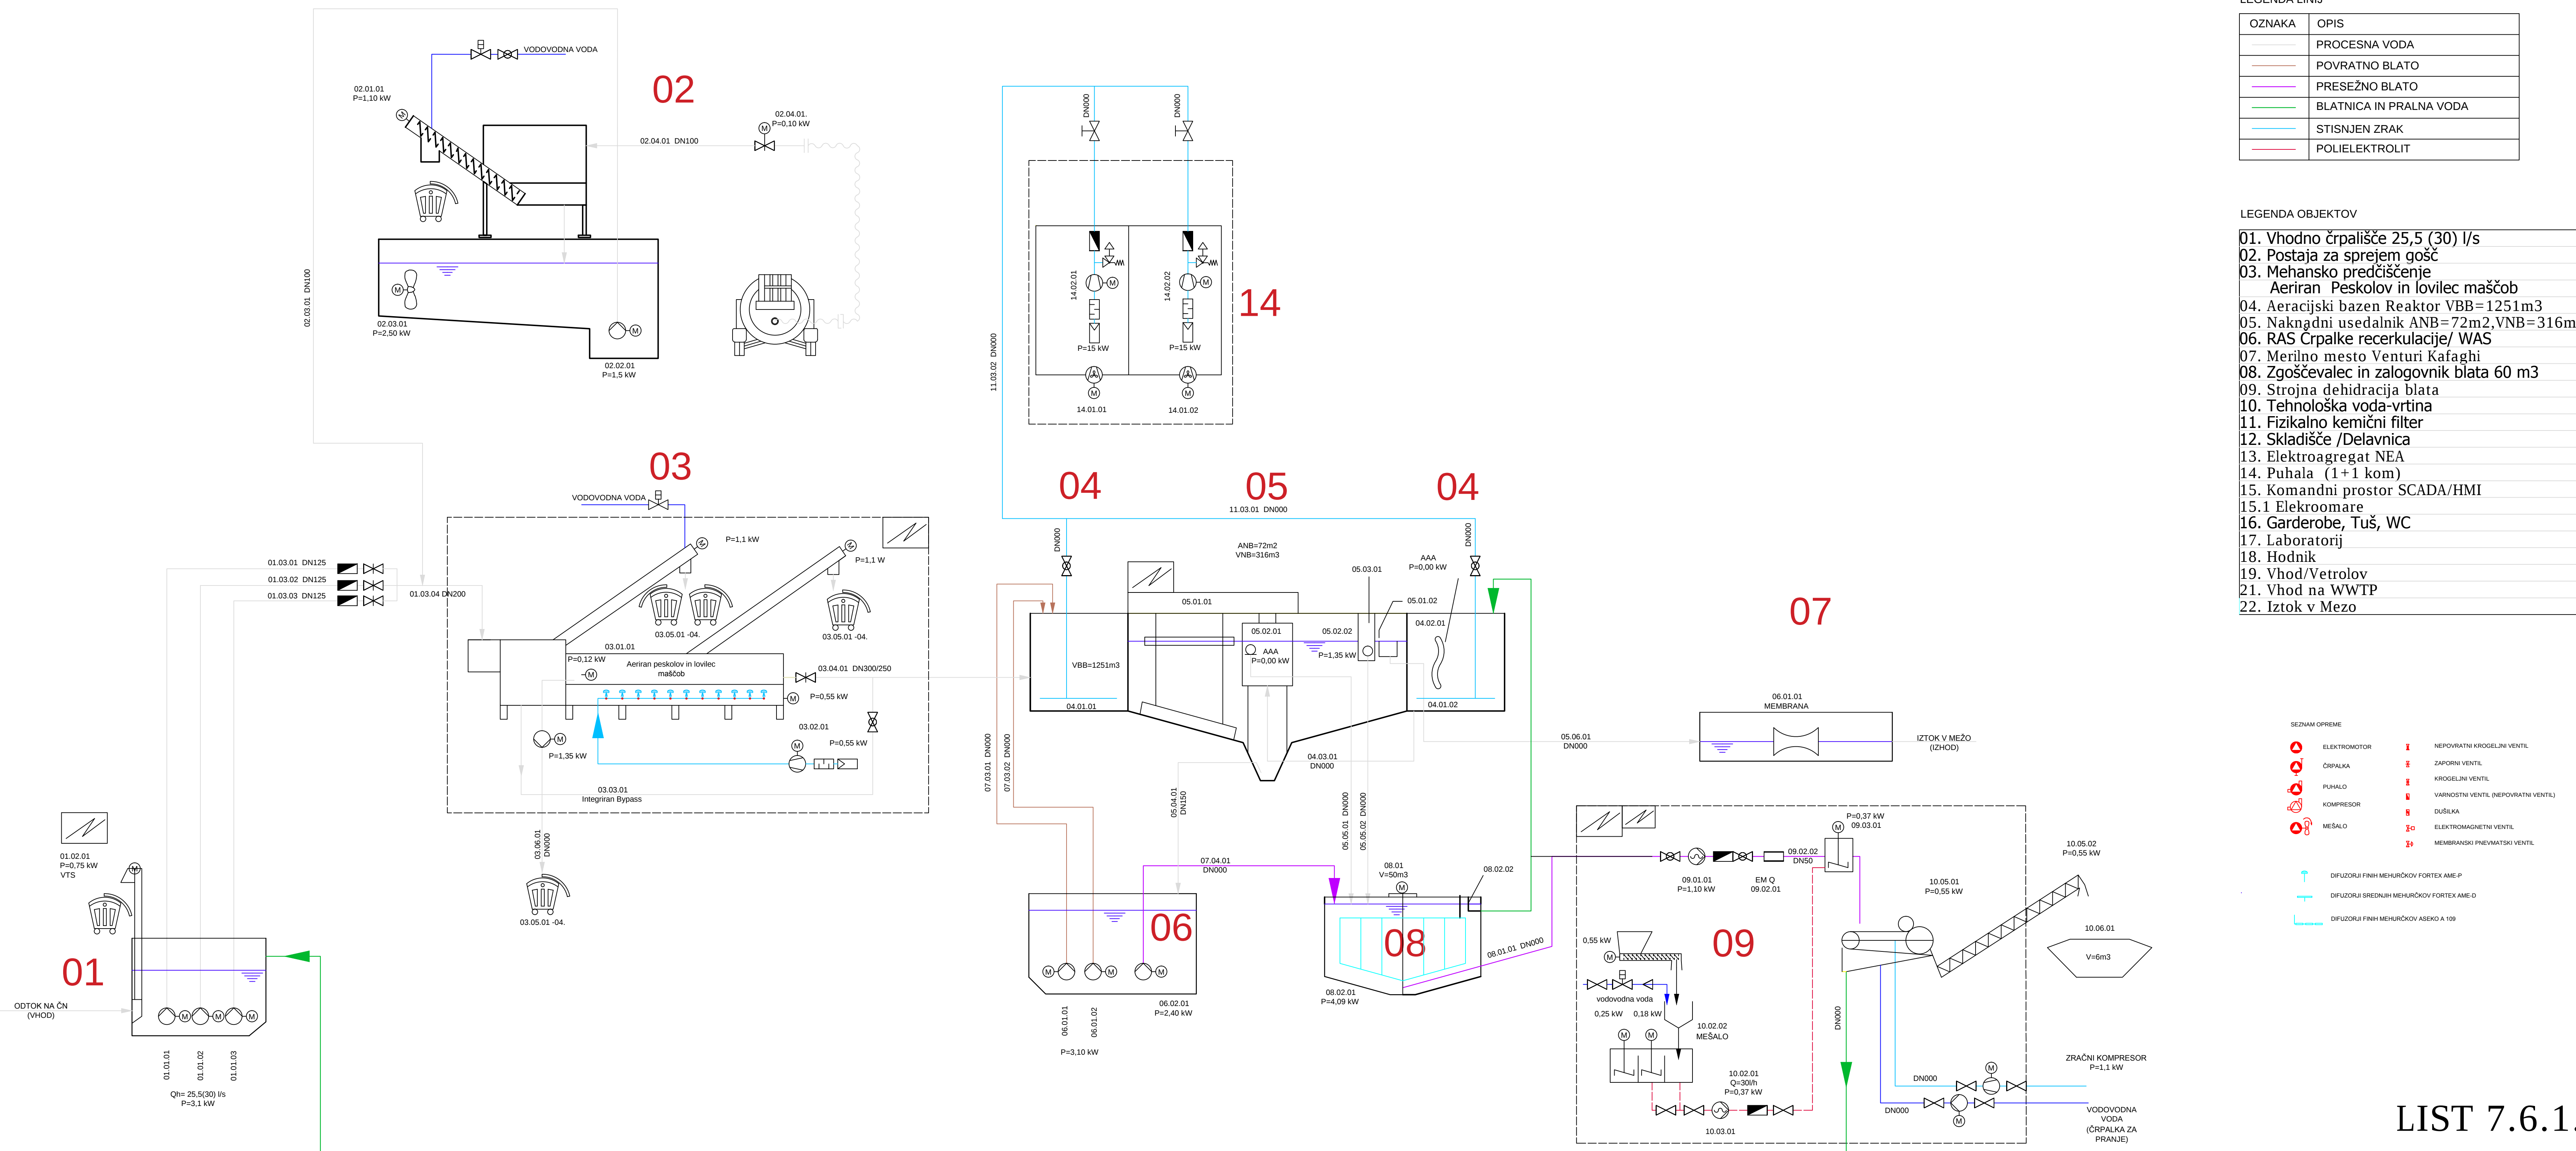

LIST 7.6.1.